



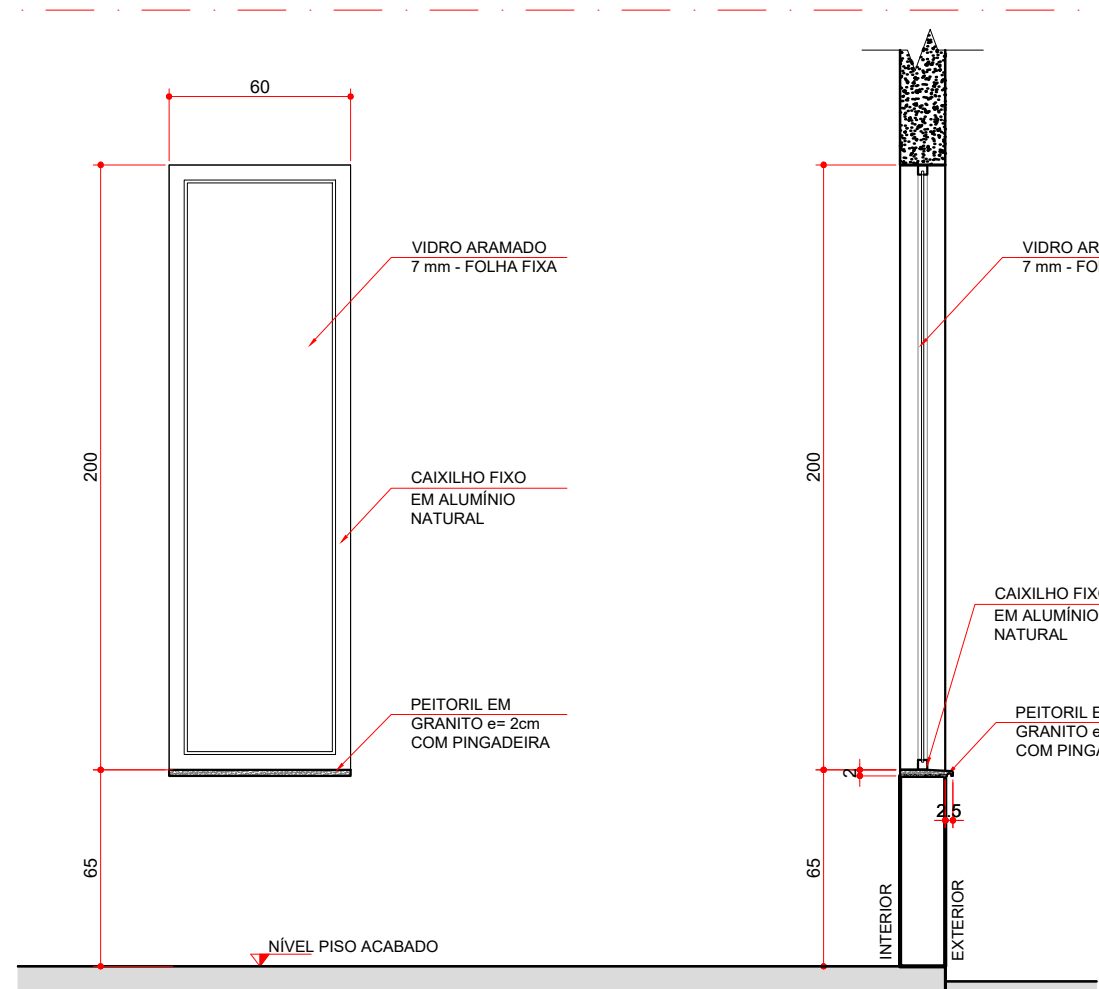


J1 - VISTA INTERNA
ESCALA 1:25

J1 - SECÇÃO AA'
ESCALA 1:25

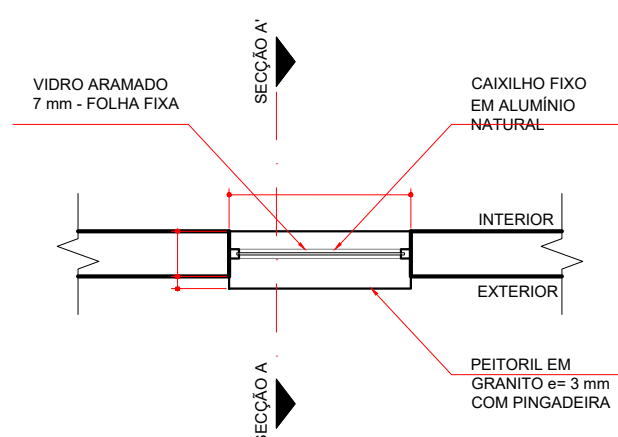


J1 - PLANTA
ESCALA 1:25

JANELA					J1
LARGURA (cm)	ALTURA (cm)	PEITORIL (cm)	ÁREA (m2)	QUANTIDADE	ÁREA TOTAL (m2)
60	200	65	1,20	04	4,80
CONFERIR MEDIDAS NA OBRA					
OBS.:					
ESQUADRIA FIXA - 1 FOLHA - MONTANTE EM ALUMÍNIO NATURAL VIDRO ARAMADO 7mm					

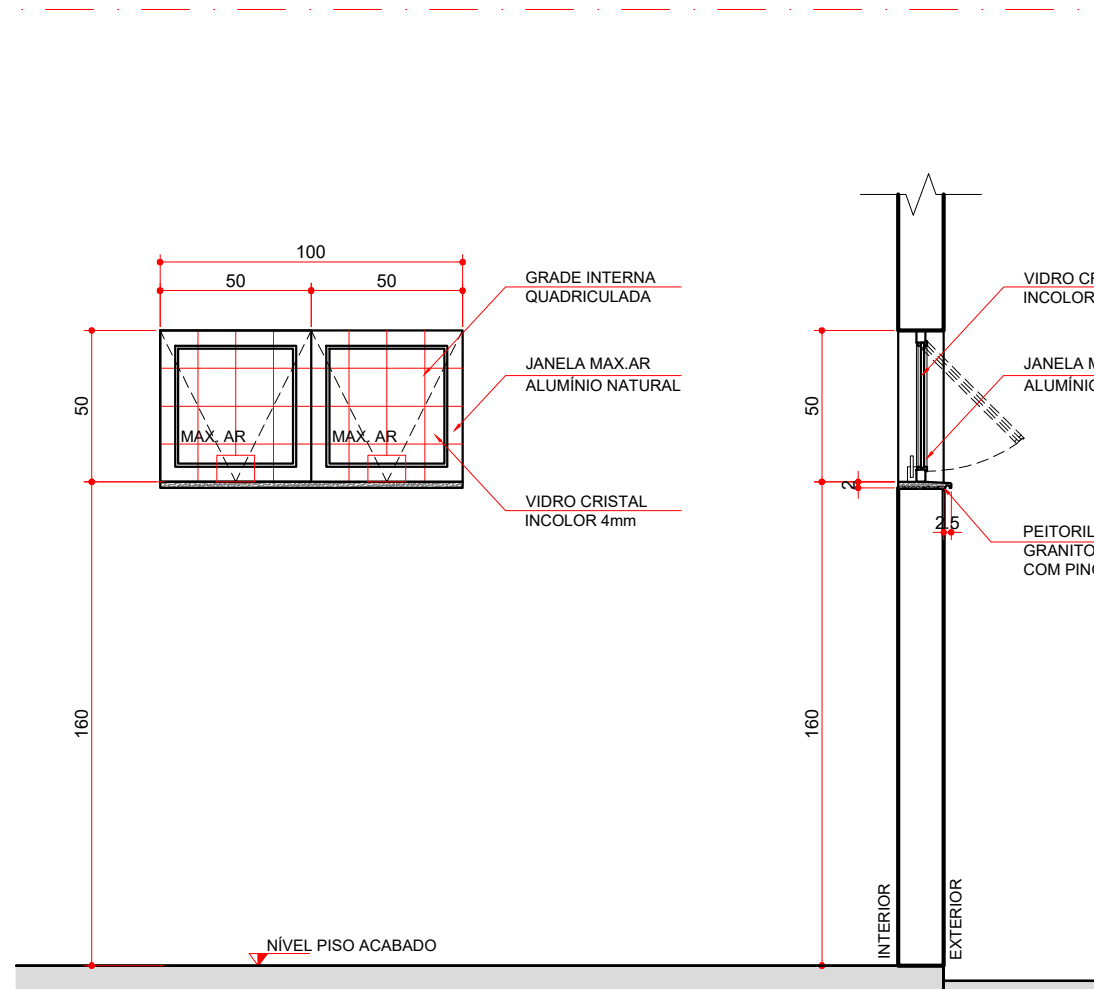


J2 - VISTA INTERNA
ESCALA 1:25

J2 - SECÇÃO AA'
ESCALA 1:25

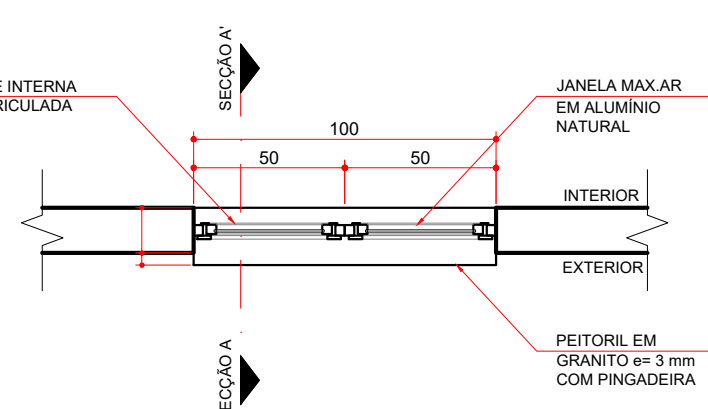


J2 - PLANTA
ESCALA 1:25

					J2
LARGURA (cm)	ALTURA (cm)	PEITORIL (cm)	ÁREA (m2)	QUANTIDADE	ÁREA TOTAL (m2)
100	50	160	0,50	03	1,50
CONFERIR MEDIDAS NA OBRA					
OBS.: ESQUADRIA DE ALUMÍNIO NATURAL COM GRADE INTERNA EM ALUMÍNIO 2 FOLHAS - MAX.AR - VIDRO CRISTAL INCOLOR 4 mm					

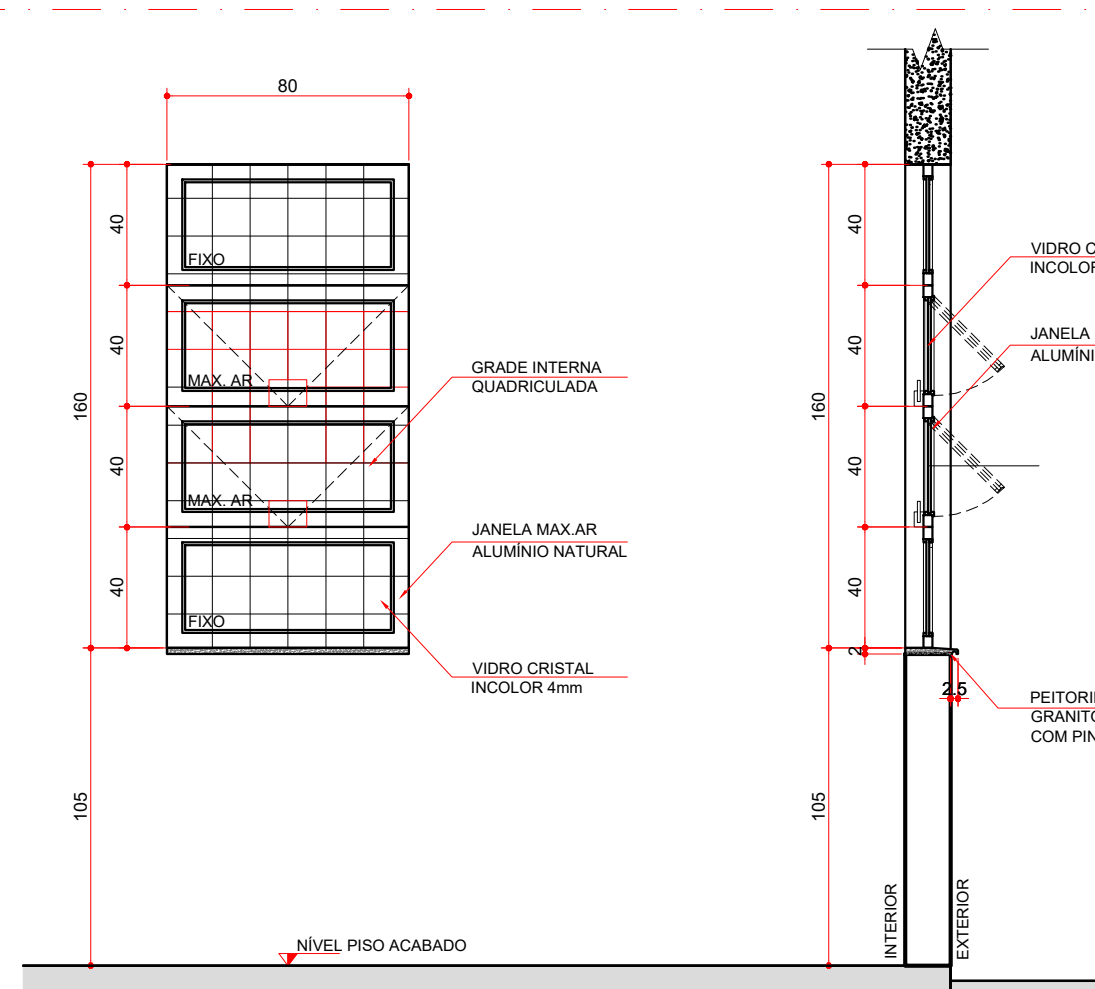


J3 - VISTA INTERNA
ESCALA 1:25

J3 - SECÇÃO AA'
ESCALA 1:25

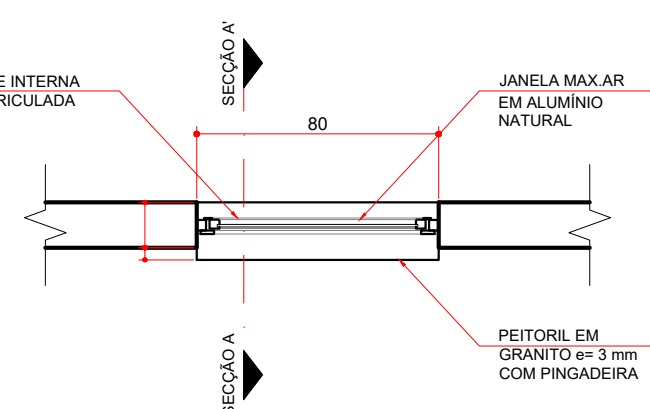


J3 - PLANTA
ESCALA 1:25

JANELA						J3
LARGURA (cm)	ALTURA (cm)	PEITORIL (cm)	ÁREA (m2)	QUANTIDADE	ÁREA TOTAL (m2)	
80	160	105	1,28	02	2,56	
CONFERIR MEDIDAS NA OBRA						
OBS.:						
ESQUADRIA DE ALUMÍNIO NATURAL COM GRADE INTERNA EM ALUMÍNIO 2 FOLHAS - MAX.AR / 2 FOLHAS - FIXAS - VIDRO CRISTAL INCOLOR 4 mm						

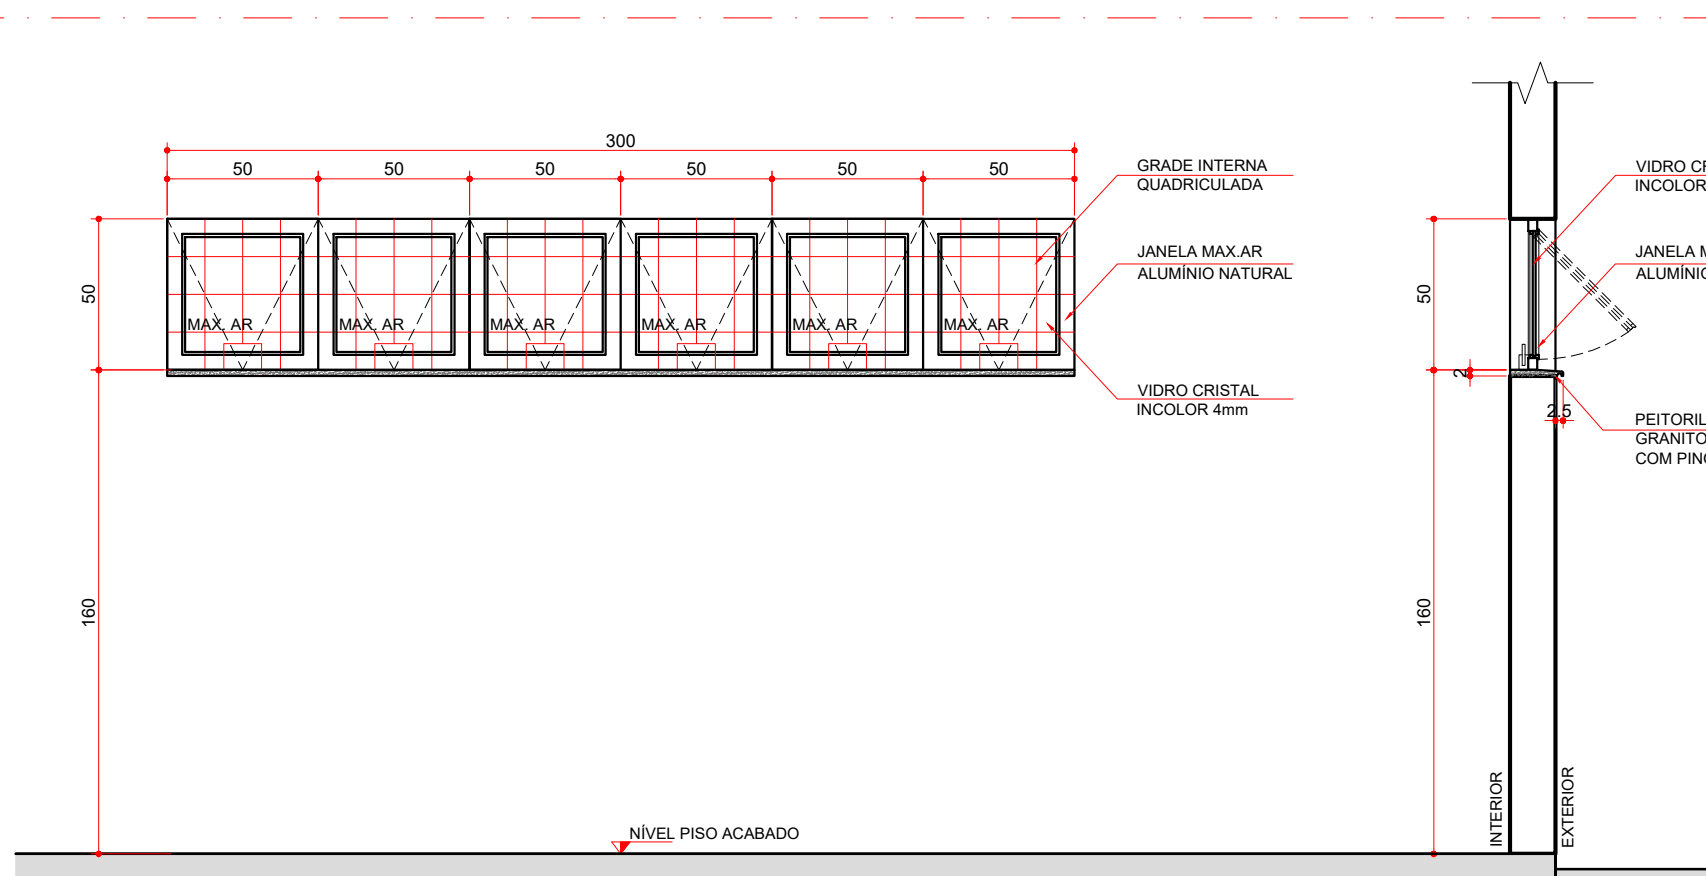


J5 - VISTA INTERNA
ESCALA 1:25

J5 - SECÇÃO AA'
ESCALA 1:25

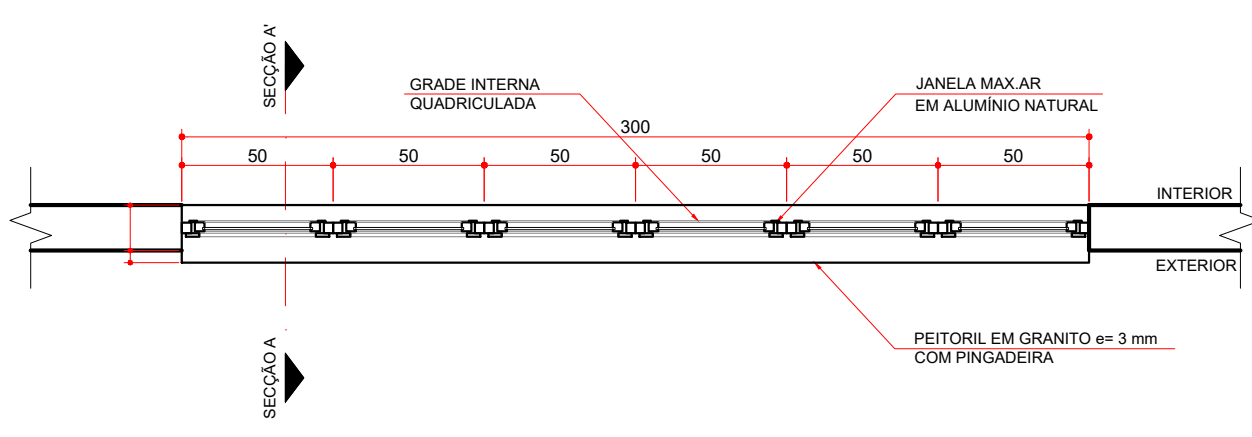


J5 - PLANTA
ESCALA 1:25

JANELA					J5
LARGURA (cm)	ALTURA (cm)	PEITORIL (cm)	ÁREA (m ²)	QUANTIDADE	ÁREA TOTAL (m ²)
300	50	160	1,50	01	02
CONFERIR MEDIDAS NA OBRA					
OBS.:					
ESQUADRIA DE ALUMÍNIO NATURAL COM GRADE INTERNA EM ALUMÍNIO 6 FOLHAS - MAX.AR - VIDRO CRISTAL INCOLOR 4 mm					

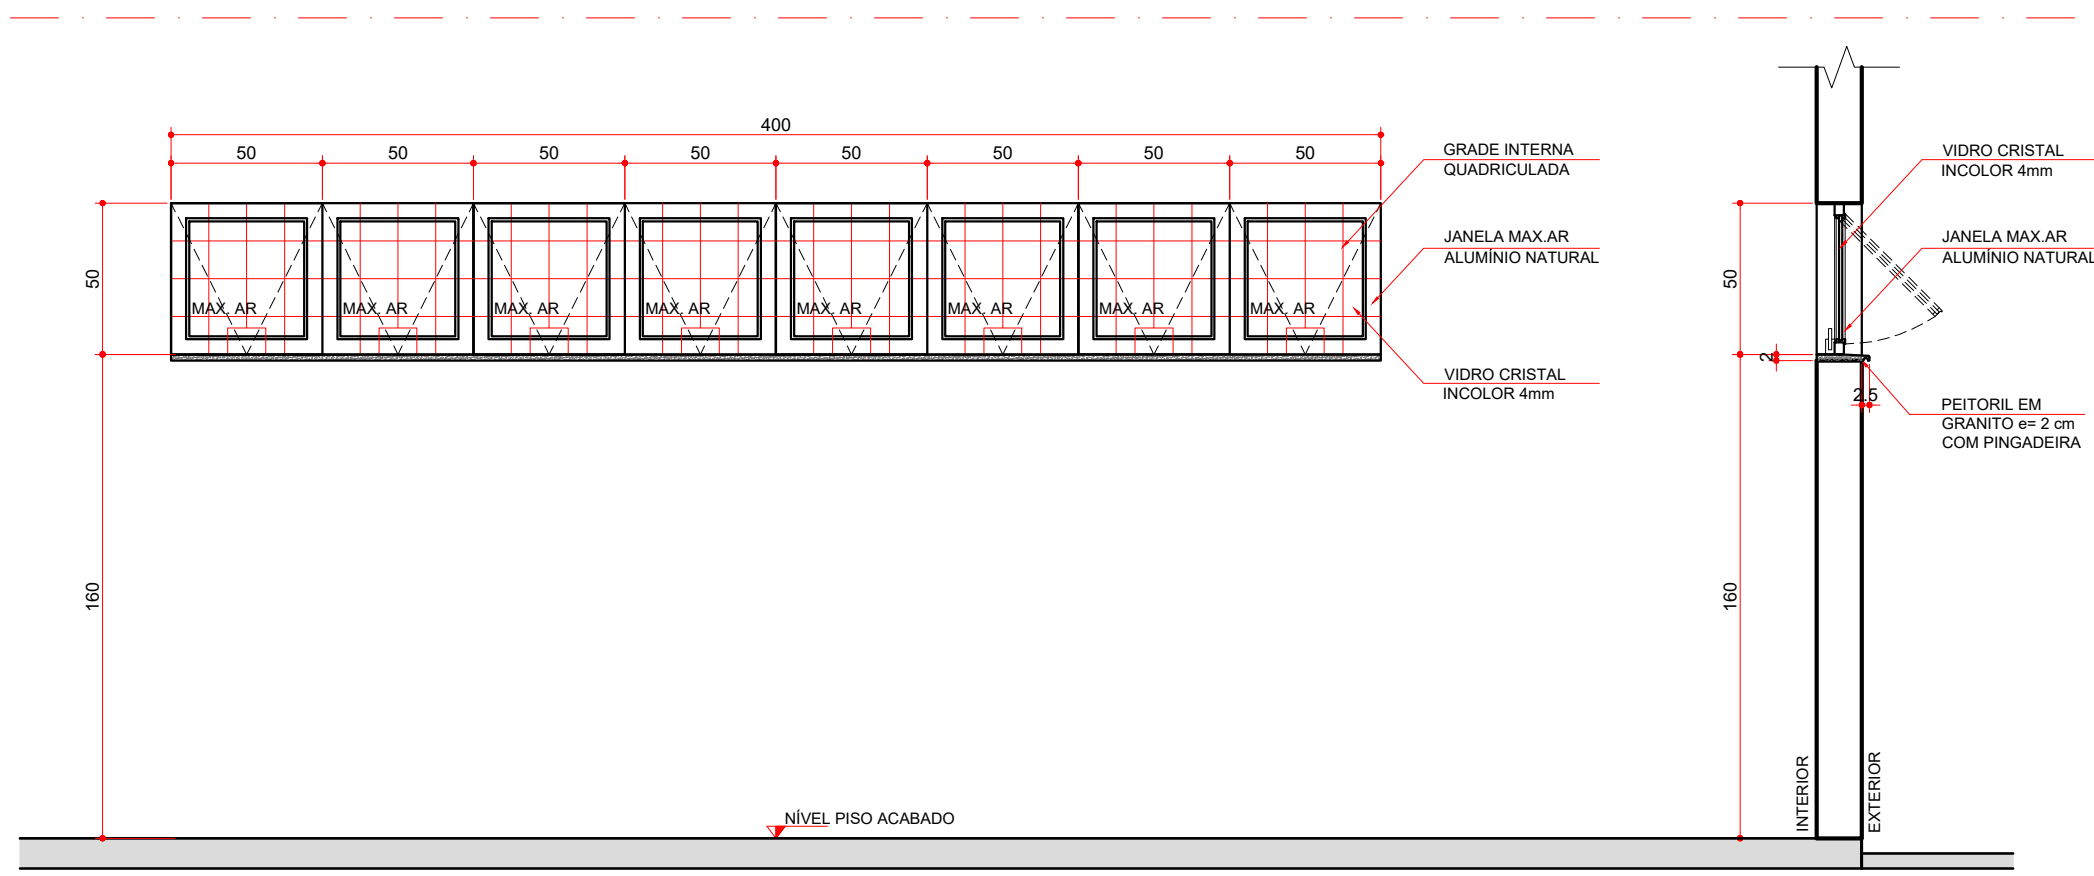


J4 - VISTA INTERNA
ESCALA 1:25

J4 - SECÇÃO AA'
ESCALA 1:25

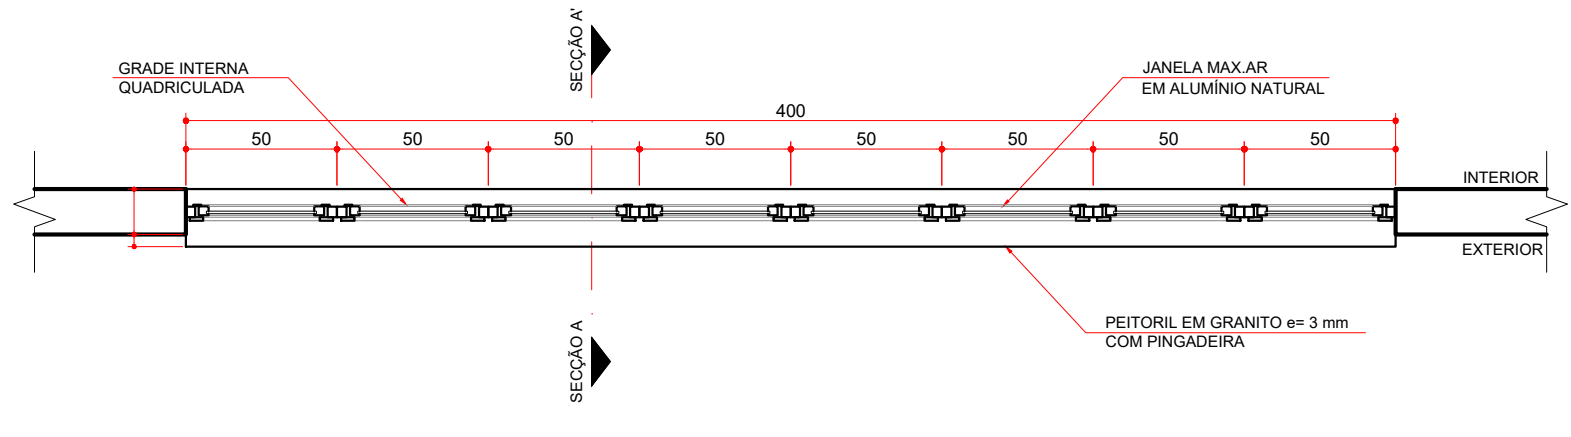


J4 - PLANTA
ESCALA 1:25

JANELA					J4
LARGURA (cm)	ALTURA (cm)	PEITORIL (cm)	ÁREA (m²)	QUANTIDADE	ÁREA TOTAL (m²)
400	50	160	2,00	02	02
CONFERIR MEDIDAS NA OBRA					
OBS.: ESQUADRIA DE ALUMÍNIO NATURAL COM GRADE INTERNA EM ALUMÍNIO 8 FOLHAS - MAX.AR - VIDRO CRISTAL INCOLOR 4 mm					

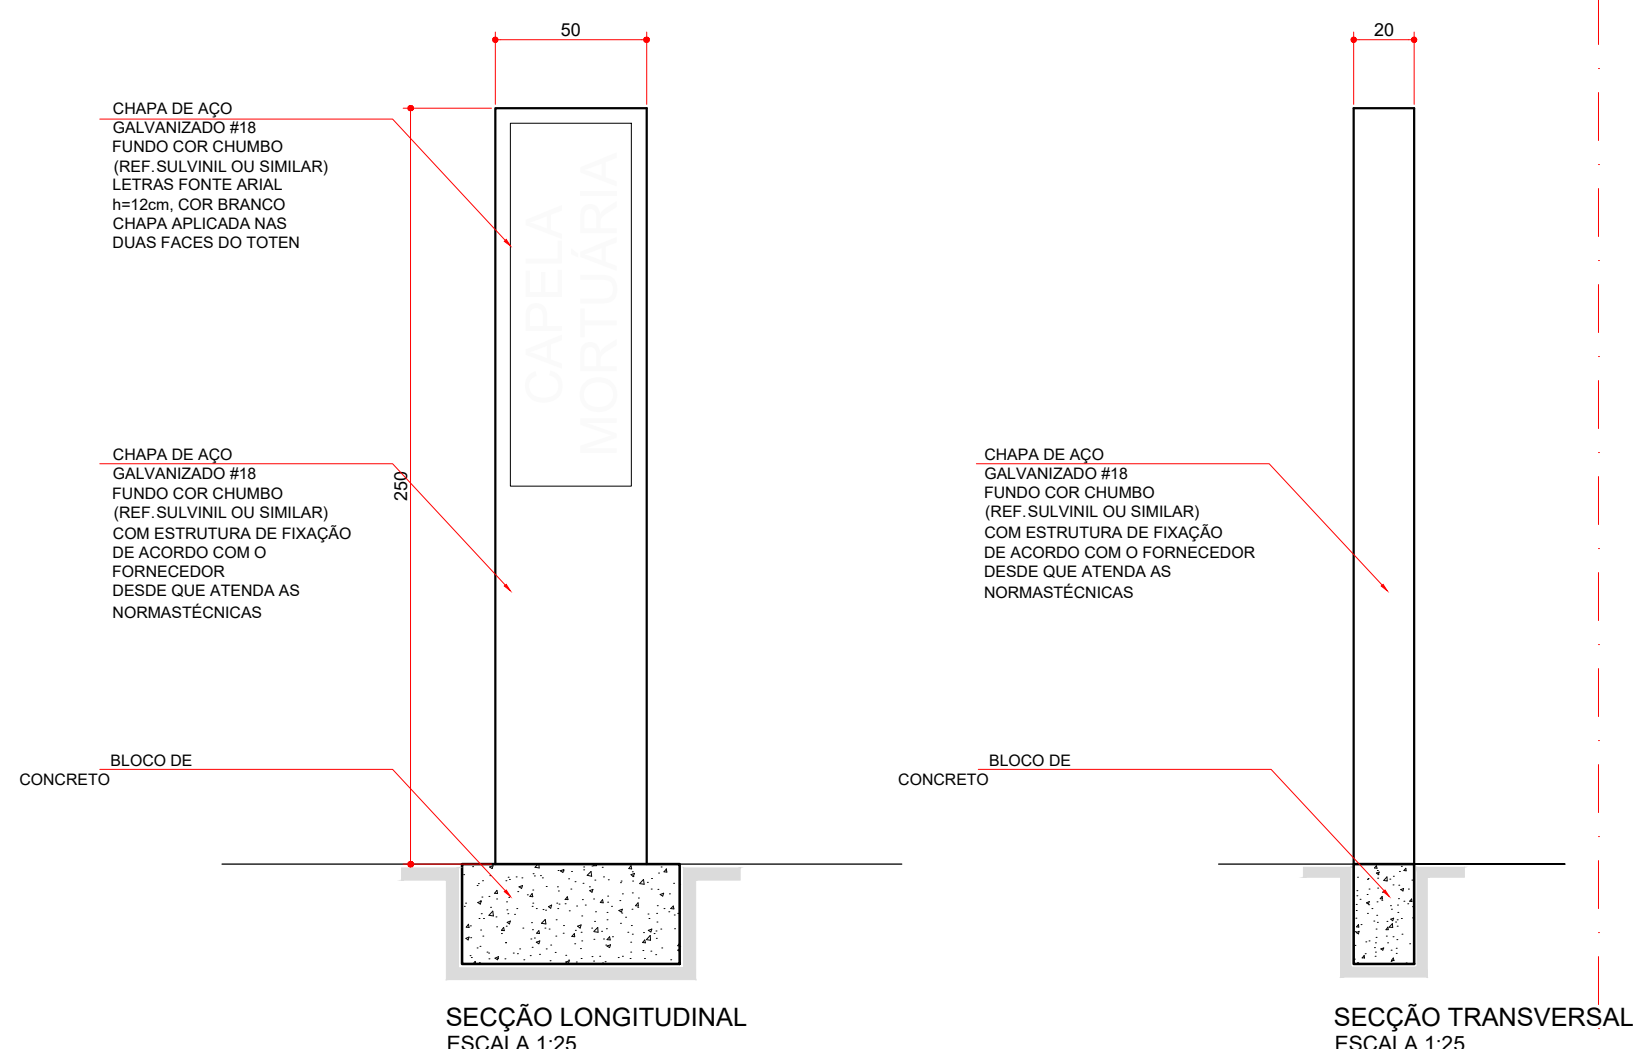


SECÇÃO LONGITUDINAL
ESCALA 1:25

SECÇÃO TRANSVERSAL
ESCALA 1:25



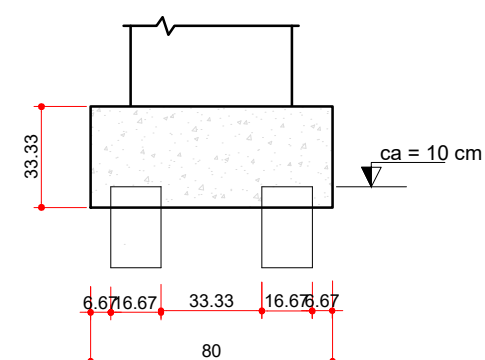


Bloco Fundação Totem
2e25

Planta

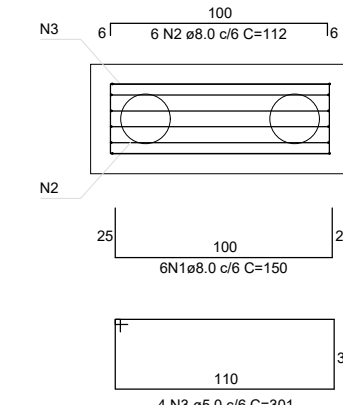

DETALHE TOTEN

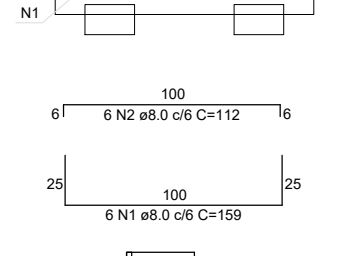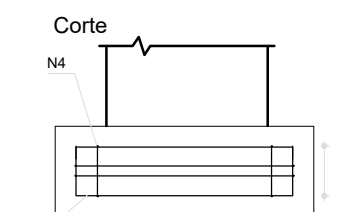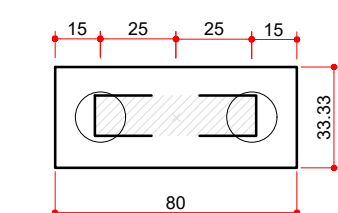

PROFUNDIDADE MÍNIMA
DE PROJETO PARA AS
ESTACAS E DE 300cm

- NOTAS:
- 1 - Projeto padrão de edificação em alvenaria de tijolos;
 - 2 - Medidas dadas em centímetros;
 - 3 - Conferir medidas na obra.



ASSIS CHATEAUBRIAND
SECRETARIA DE INFRAESTRUTURA, PLANEJAMENTO E OBRAS



PARANÁ
OBJETIVOS
DE DESENVOLVIMENTO
SUSTENTÁVEL

MUNICÍPIO: ASSIS CHATEAUBRIAND - PR

PRÓPRIETÁRIO: PREFEITURA MUNICIPAL DE ASSIS CHATEAUBRIAND

OBRA: CAPELA MORTUÁRIA

LOCAL: AV. SÃO PAULO, QUADRA N.º 51 - JARDIM PROGRESSO

AUTORES: PROJ. PADRÃO: ARQ. SILVIA ROSA ROLIM DE MOURA JANUÁRIO - CAU A47 082-1
REG. PROF.: ARQ. ANDRIELI VITORASSI - CAU A 141 899-8
PROJ. DE IMPLANTAÇÃO: REG. PROF.: ENG. CIVIL ANNE CAROLINE BELLO - CREA-PR 168.663-D
RESP. TÉCNICO OBRA: REG. PROF.: ENG. CIVIL ANNE CAROLINE BELLO - CREA-PR 168.663-D

CONSTRUÇÃO: ARQUITETÔNICO

REFERÊNCIA: DETALHES JANELAS e TOTEN

DESENHO: SRRMU

DATA: JANEIRO / 2021

ESCALA DO DESENHO: INDICADA

ARQUIVO: ARQ_CAPELA MORTUARIA_R09.dwg

BCO PRO

ARQ 10 11