


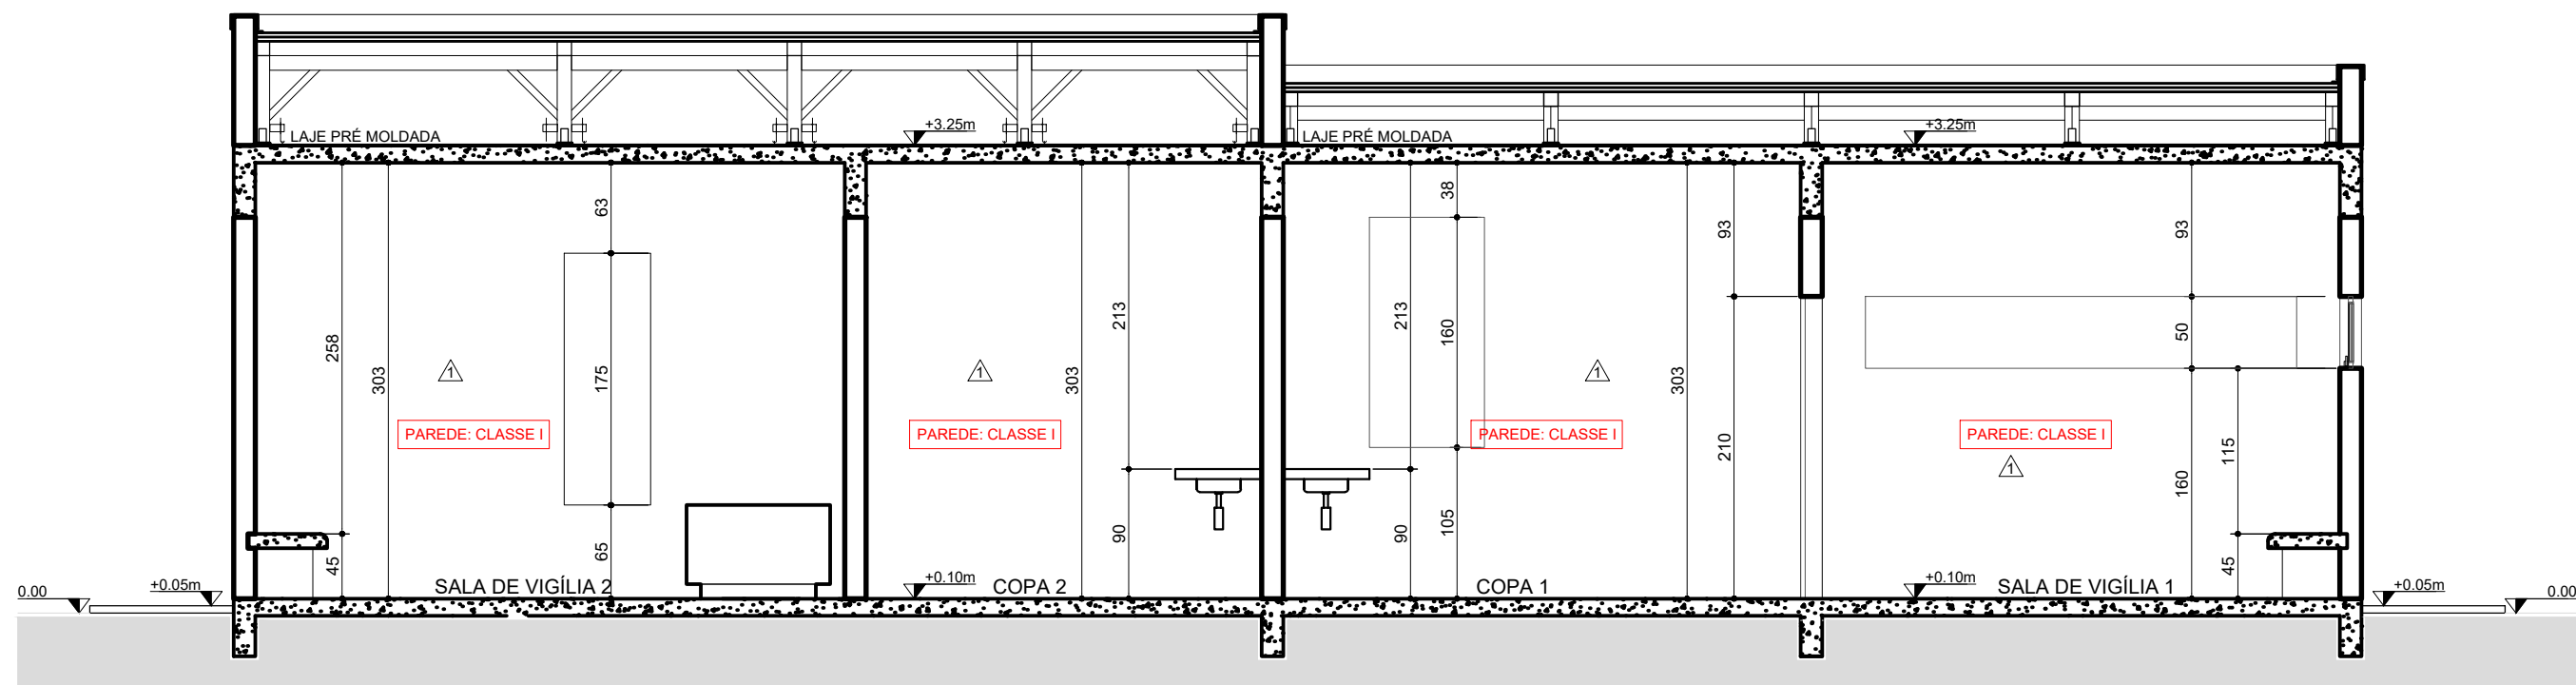
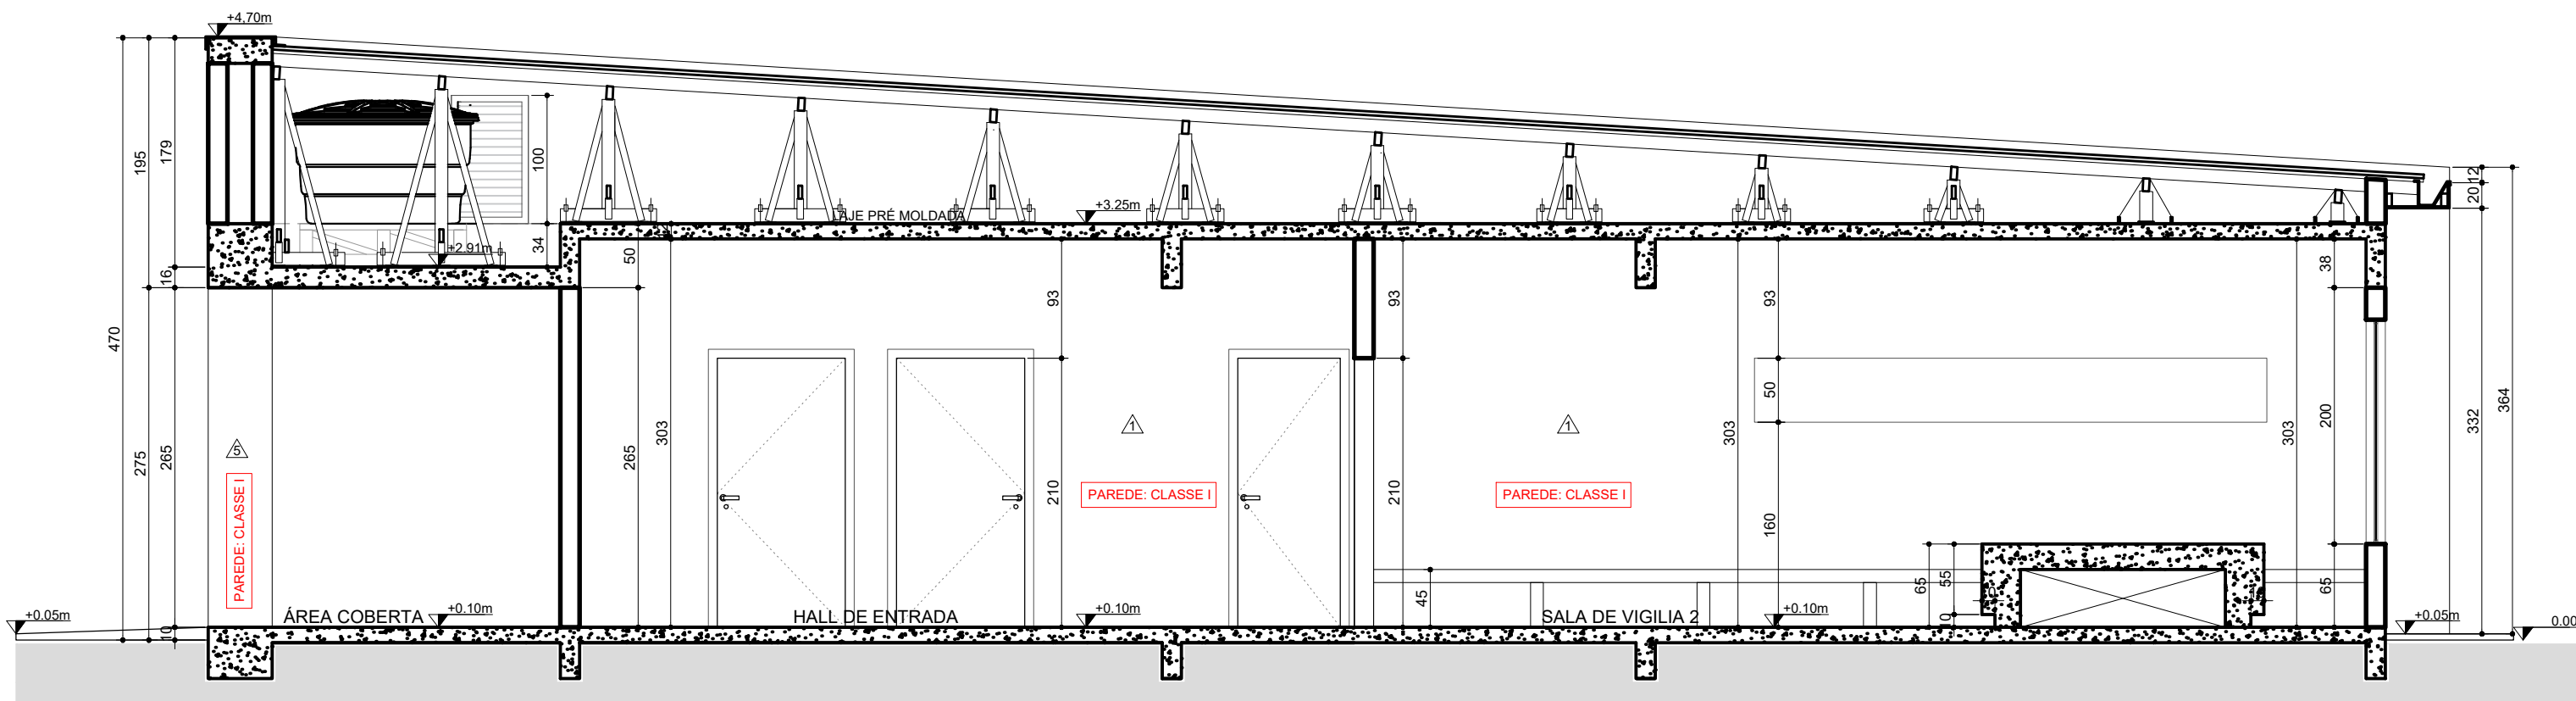


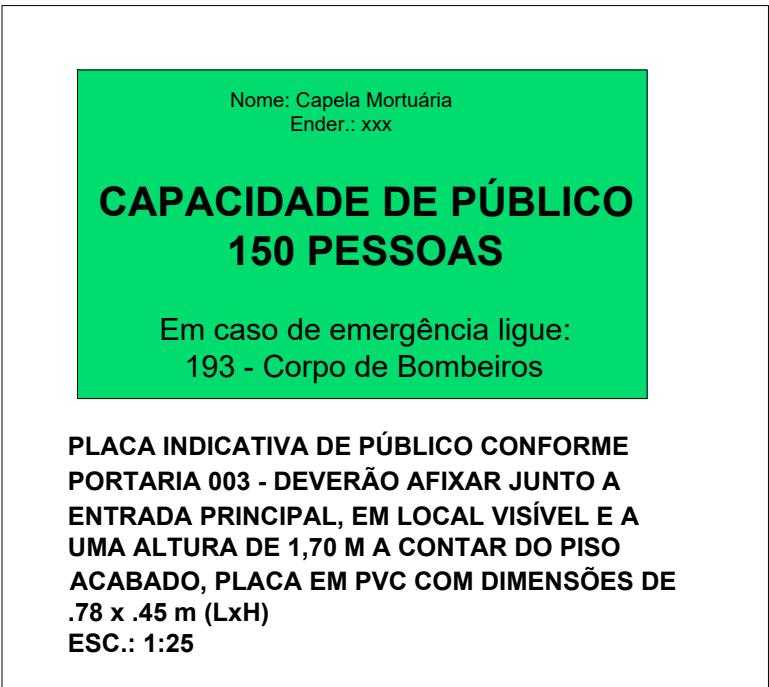

CORTE AA'
ESCALA 1:50

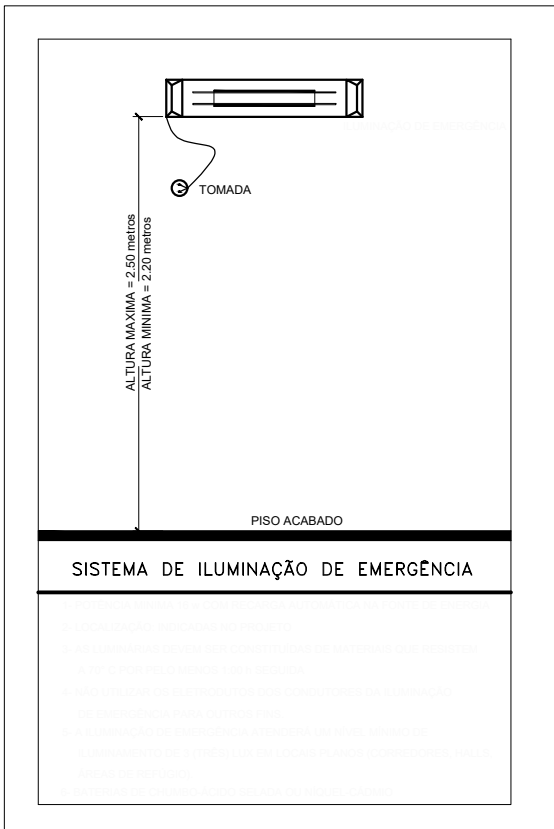

CORTE BB'
ESCALA 1:50

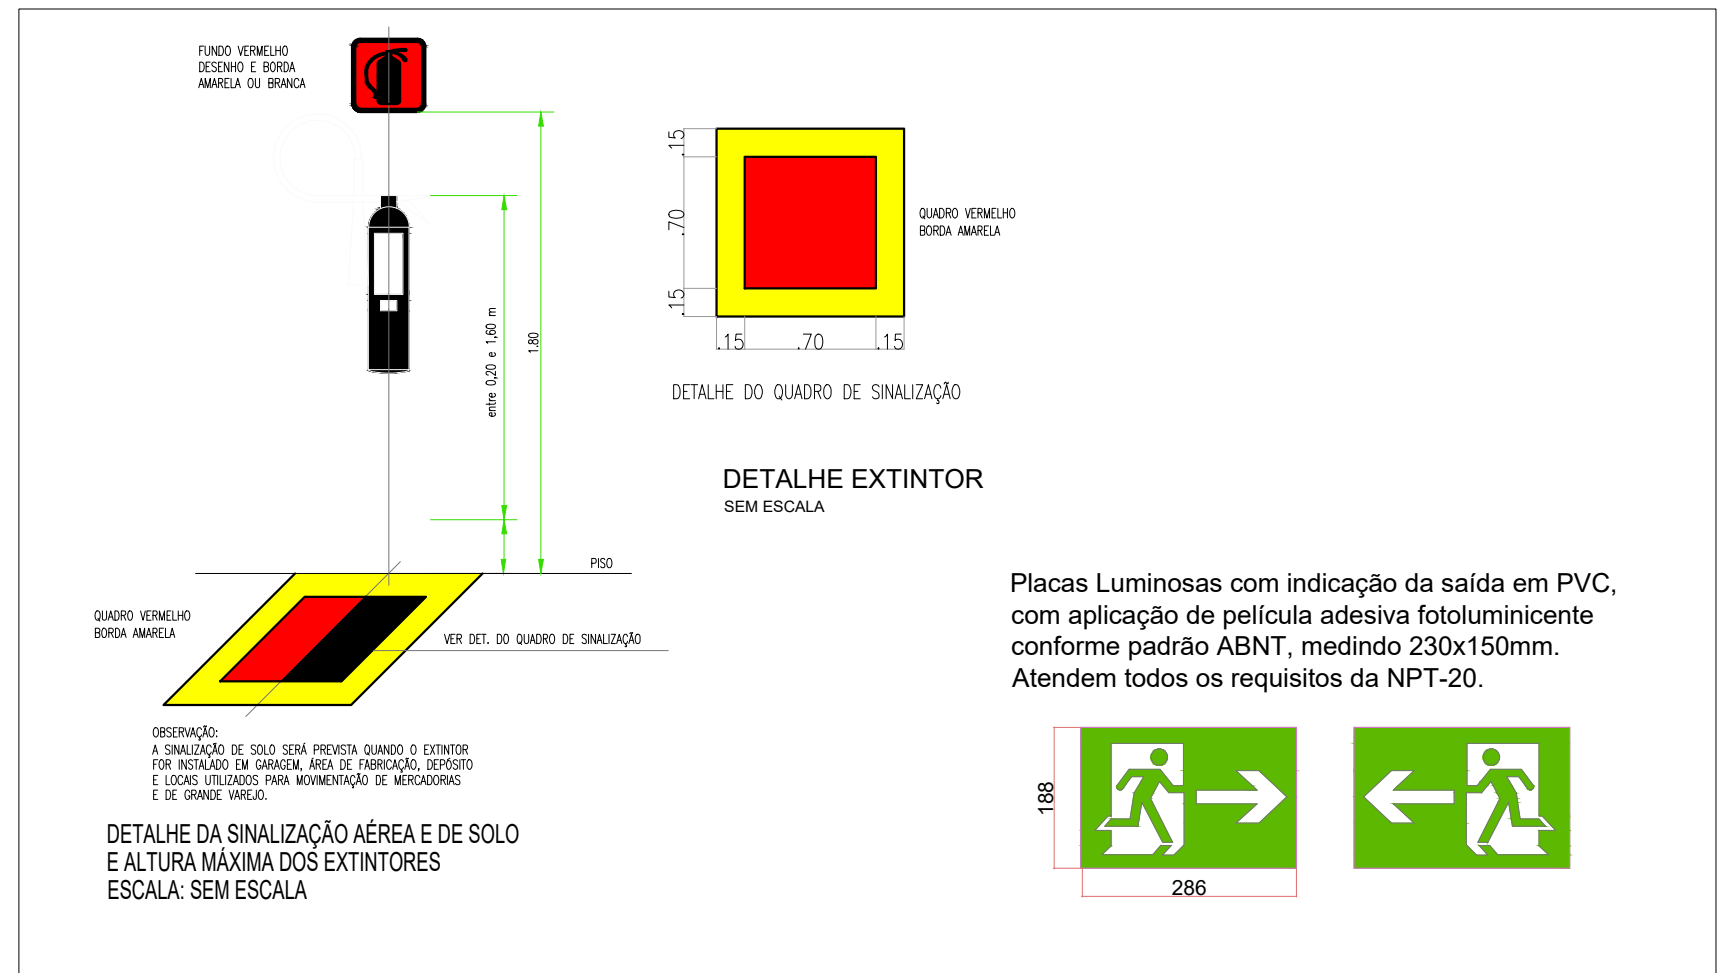

HISTÓRICO DE ATUALIZAÇÃO/SUBSTITUIÇÃO DO PSCIP		
Data	Descrição da atualização/substituição	Nº do PSCIP
Obra/Endereço CAPELA MORTUÁRIA AV. SÃO PAULO, S/N - JARDIM PROGRESSO - ASSIS CHATEAUBRIAND/PR.		
Área ÁREA 190,89M2	Ocupação F-2	PARA USO DO CBMPR
Prancha 02 02	Conteúdo da Prancha - CORTES - DETALHES	
Proprietário MUNICÍPIO DE ASSIS CHATEAUBRIAND - PR		
Escala ESC.:1/50	Responsável Técnico ENG. CIVIL ANNE CAROLINE BELLO - CREA-PR 168.663/D	Data 15/02/2024