

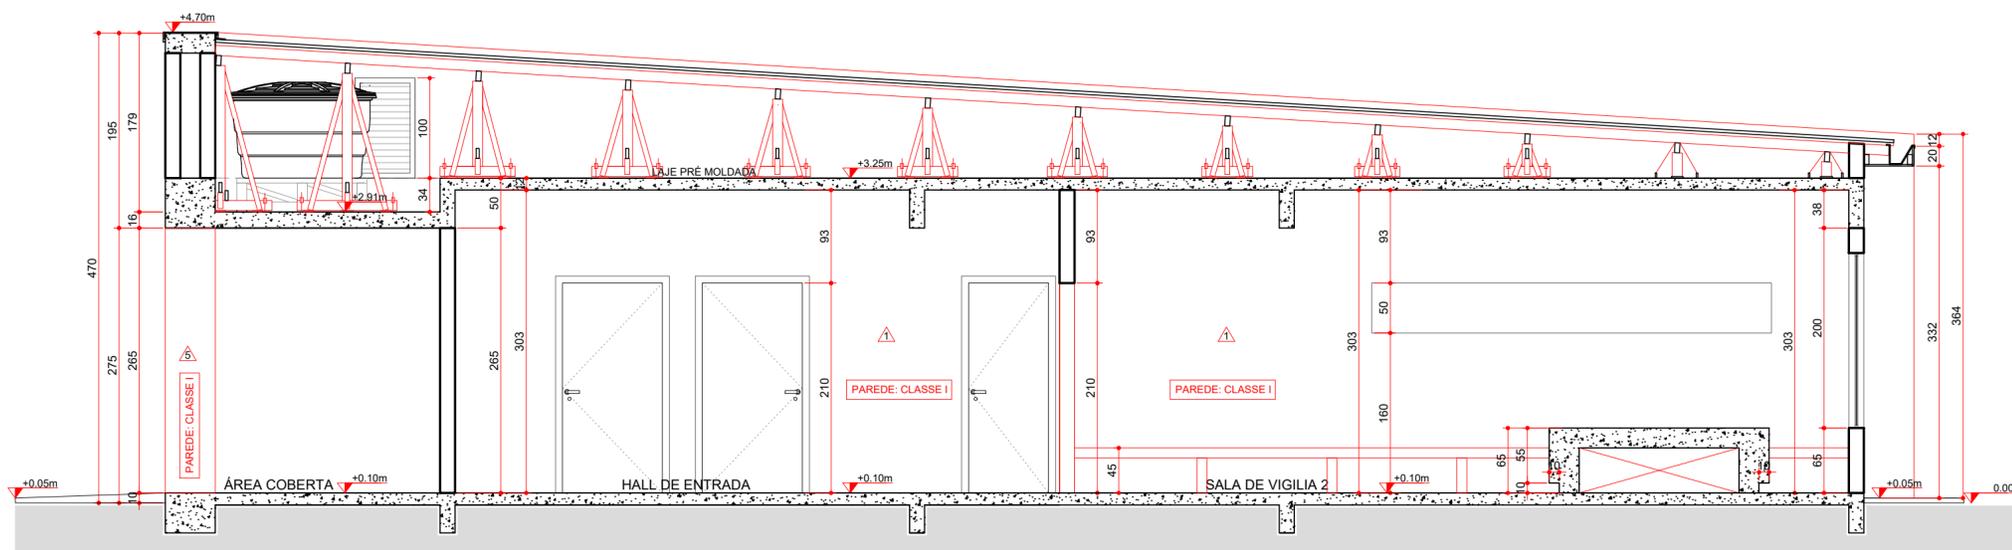



CORTE AA'
ESCALA 1:50

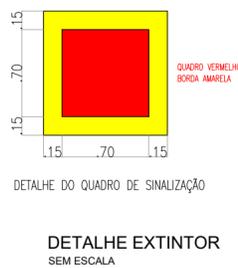

CORTE BB'
ESCALA 1:50

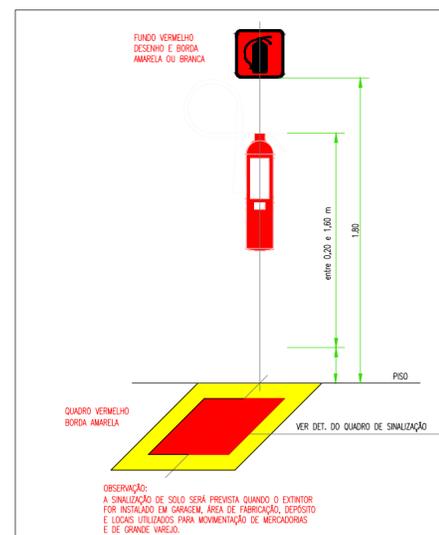

Placas Luminosas com indicação da saída em PVC, com aplicação de película adesiva fotoluminescente conforme padrão ABNT, medindo 230x150mm. Atendem todos os requisitos da NPT-20.

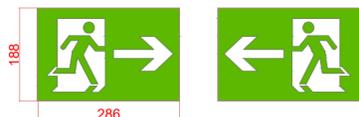

Nome: Capela Mortuária
Ender.: xxx

**CAPACIDADE DE PÚBLICO
150 PESSOAS**

Em caso de emergência ligue:
193 - Corpo de Bombeiros

PLACA INDICATIVA DE PÚBLICO CONFORME PORTARIA 003 - DEVERÃO AFIXAR JUNTO A ENTRADA PRINCIPAL, EM LOCAL VISÍVEL E A UMA ALTURA DE 1,70 M A CONTAR DO PISO ACABADO, PLACA EM PVC COM DIMENSÕES DE .78 x .45 m (LxH)
ESC.: 1:25

HISTÓRICO DE ATUALIZAÇÃO/SUBSTITUIÇÃO DO PSCIP		
Data	Descrição da atualização/substituição	Nº do PSCIP

Obra/Endereço CAPELA MORTUÁRIA AV. SÃO PAULO, QUADRA N.º 51 - JARDIM PROGRESSO - ASSIS CHATEAUBRIAND/PR.		
Área ÁREA 190,89M2	Ocupação F-2	PARA USO DO CBMPR
Prancha 02 02	Conteúdo da Prancha - CORTES - DETALHES	
Proprietário MUNICÍPIO DE ASSIS CHATEAUBRIAND - PR		
Escala ESC.:1/50	Responsável Técnico ARG. ANDRIELI VITORASSI - CAU A 141.659-6	Data 11/12/2023

DETALHE DA SINALIZAÇÃO AÉREA E DE SOLO E ALTURA MÁXIMA DOS EXTINTORES
ESCALA: SEM ESCALA