

TRAV. MARIA DORACILHA
DE ALMEIDA

RUA GOIÁS


148,00

80,00

51

ESCOLA MUNICIPAL
MERCEDES CARRILHO

CRAS

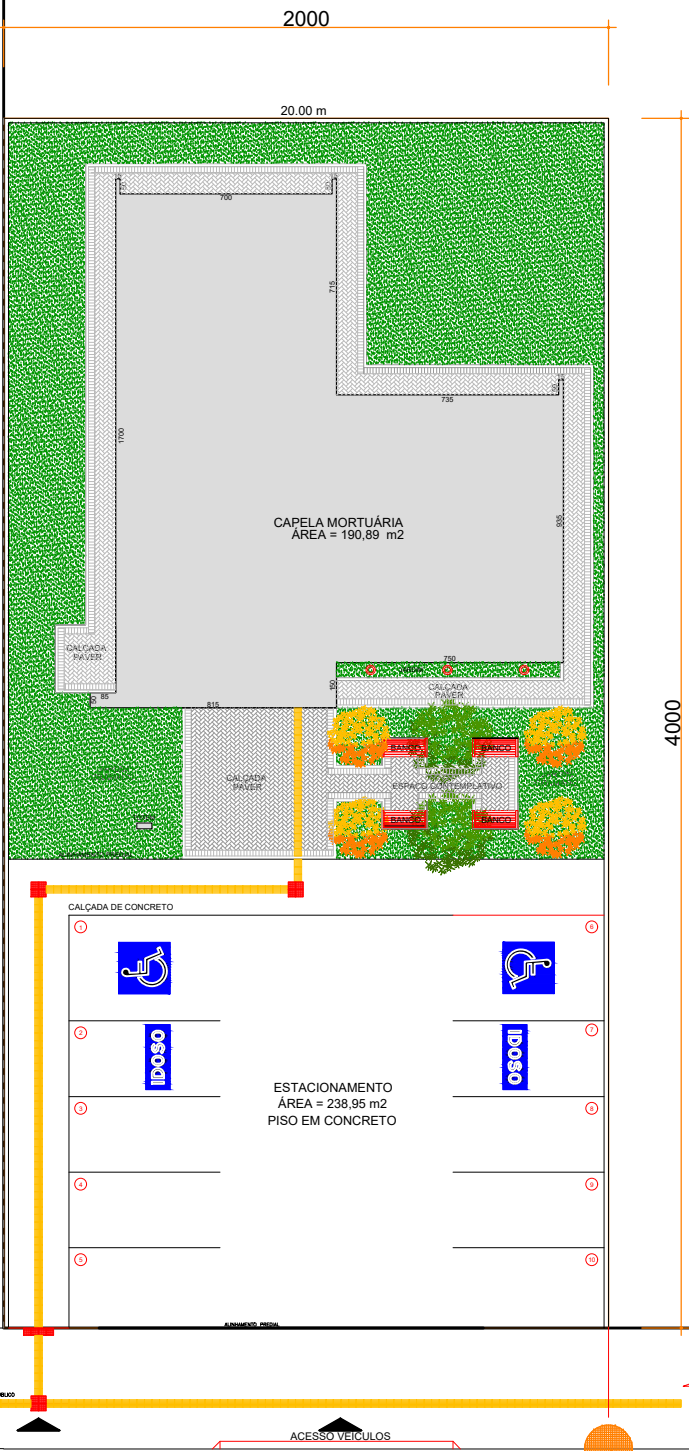


IMPLANTAÇÃO
ESCALA 1:250

AVENIDA SÃO PAULO

COORDENADAS GEOGRAFICAS:

PONTO	ESTE	SUL
P1	244238.34m	7300758.90m

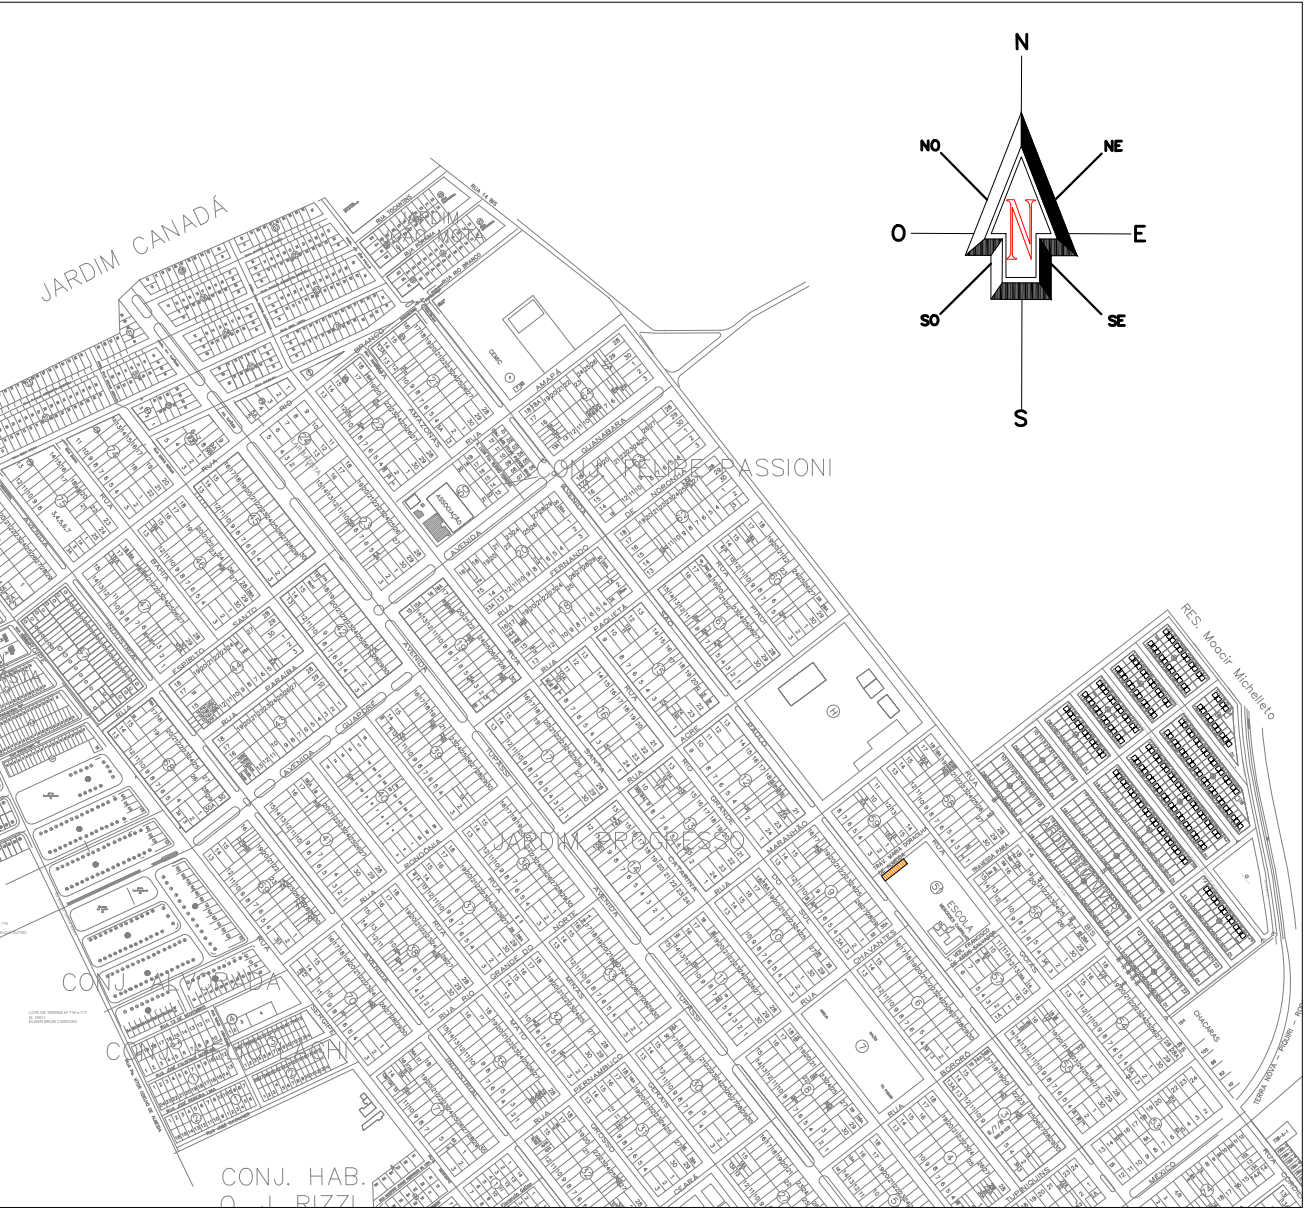

ORGÃOS PÚBLICOS

PROJETO DE IMPLANTAÇÃO

OBRA: CAPELA MORTUÁRIA - JARDIM PROGRESSO

LOCALIZAÇÃO: AV. SÃO PAULO, QUADRA N.º 51
ASSIS CHATEAUBRIAND/PR

PROPRIETÁRIO: Município de Assis Chateaubriand CNPJ: 76.208.479/0001-18	PROJETO: Anne Caroline Bello CREA-PR 168663/D	EXECUÇÃO:
---	---	-----------



DESENHO: ANNE B.
DATA: 02/2024
ESCALA: INDICADA
FOLHA: A1
CONTEÚDO: PLANTA DE IMPLANTAÇÃO

PRANCHA: 1/2