


PLANTA SUGESTÃO DE IMPLANTAÇÃO - TERRENO DE 20,00 X 40,00 m  
ESCALA 1:100

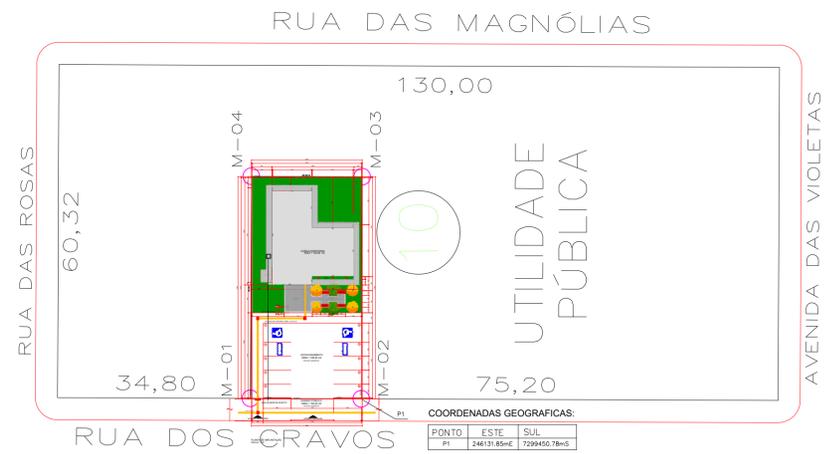

LEGENDA	
<b>PAISAGISMO BÁSICO</b>	
	ÁRVORE DE MÉDIO PORTE ALTURA IGUAL A 4 METROS APROPRIADA À REGIÃO QUE PROMOVA SOMBRA O ANO TODO QUE NÃO SEJA FRUTÍFERA QUE NÃO SEJA ESPÉCIE EXÓTICA INVASORA PREPARAR O SOLO PARA PLANTIO COM ADUBO E DEMAIS NUTRIENTES NECESSÁRIOS
	ÁRVORE DE PEQUENO PORTE ALTURA DE 2 A 3 METROS APROPRIADA À REGIÃO ÁRVORE QUE TENHA FLORES QUE NÃO SEJA FRUTÍFERA QUE NÃO SEJA ESPÉCIE EXÓTICA INVASORA PREPARAR O SOLO PARA PLANTIO COM ADUBO E DEMAIS NUTRIENTES NECESSÁRIOS
	FORRAÇÃO VEGETAL GRAMA SÃO CARLOS
<b>MOBILIÁRIO URBANO</b>	
	BANCO DE JARDIM - EM MADEIRA COM SUPORTES METÁLICOS
<b>PISO EXTERNO</b>	
	PAVER - BLOCO INTERTRAVADO DE CONCRETO 10x20 CM H= 6 CM - COR CINZA
	PISO PODOTÁTIL DIRECIONAL EM CONCRETO - 25 X 25 CM COR AMARELO
	PISO PODOTÁTIL DE ALERTA EM CONCRETO - 25 X 25 CM COR VERMELHO
	ILUMINAÇÃO DE PISO

- NOTAS:**
- 1 - Projeto padrão de edificação em alvenaria de tijolos;
  - 2 - Medidas dadas em centímetros;
  - 3 - Proposta de implantação para um terreno de 20,00 m x 40,00 m, localizado em meio de quadra;
  - 4 - A implantação final deverá ser adequada em relação às dimensões do terreno escolhido pela Prefeitura do Município.

<b>ASSIS CHATEAUBRIAND - PR</b> SECRETARIA DE INFRAESTRUTURA, PLANEJAMENTO E OBRAS	
BANCO DE PROJETOS DE EDIFICAÇÕES	
PROPRIETÁRIO: PREFEITURA MUNICIPAL DE ASSIS CHATEAUBRIAND RES. PROF: ARQ. ANDRIELI VITORASSI - CAU A 141.859-6 PROJ. DE IMPLANTAÇÃO: REG. PROF. ENG. CIVIL ROBERTO DANIEL B - CREA-PR 167532/D RESP. TÉCNICO OBRA: REG. PROF. ENG. CIVIL ROBERTO DANIEL B - CREA-PR 167532/D	MUNICÍPIO: ASSIS CHATEAUBRIAND - PR ÁREA A CONSTRUIR: 190,89 m² LOCAL: RUA DOS GRAVOS - JARDIM PANORAMA - QUADRA 10 LOTE 01 TIPO: CONSTRUÇÃO
<b>PROPOSTA DE IMPLANTAÇÃO</b>	
PROJETO ADQUIRIDO NO BANCO DE PROJETOS DE EDIFICAÇÕES BCO PRO.ED. POR INTERMÉDIO DO CONVÊNIO FIRMADO ENTRE A PARANÁ EDIFICAÇÕES E MUNICÍPIO POR INTERMÉDIO DA SECRETARIA DO DESENVOLVIMENTO URBANO E OBRAS PÚBLICAS	DATA: JANEIRO / 2021 ESCALA DO DESENHO: INDICADA ARQUIVO: ARQ_CAPELA MORTUARIA_R09.dwg