




ELEVAÇÃO 04  
ESCALA 1:50

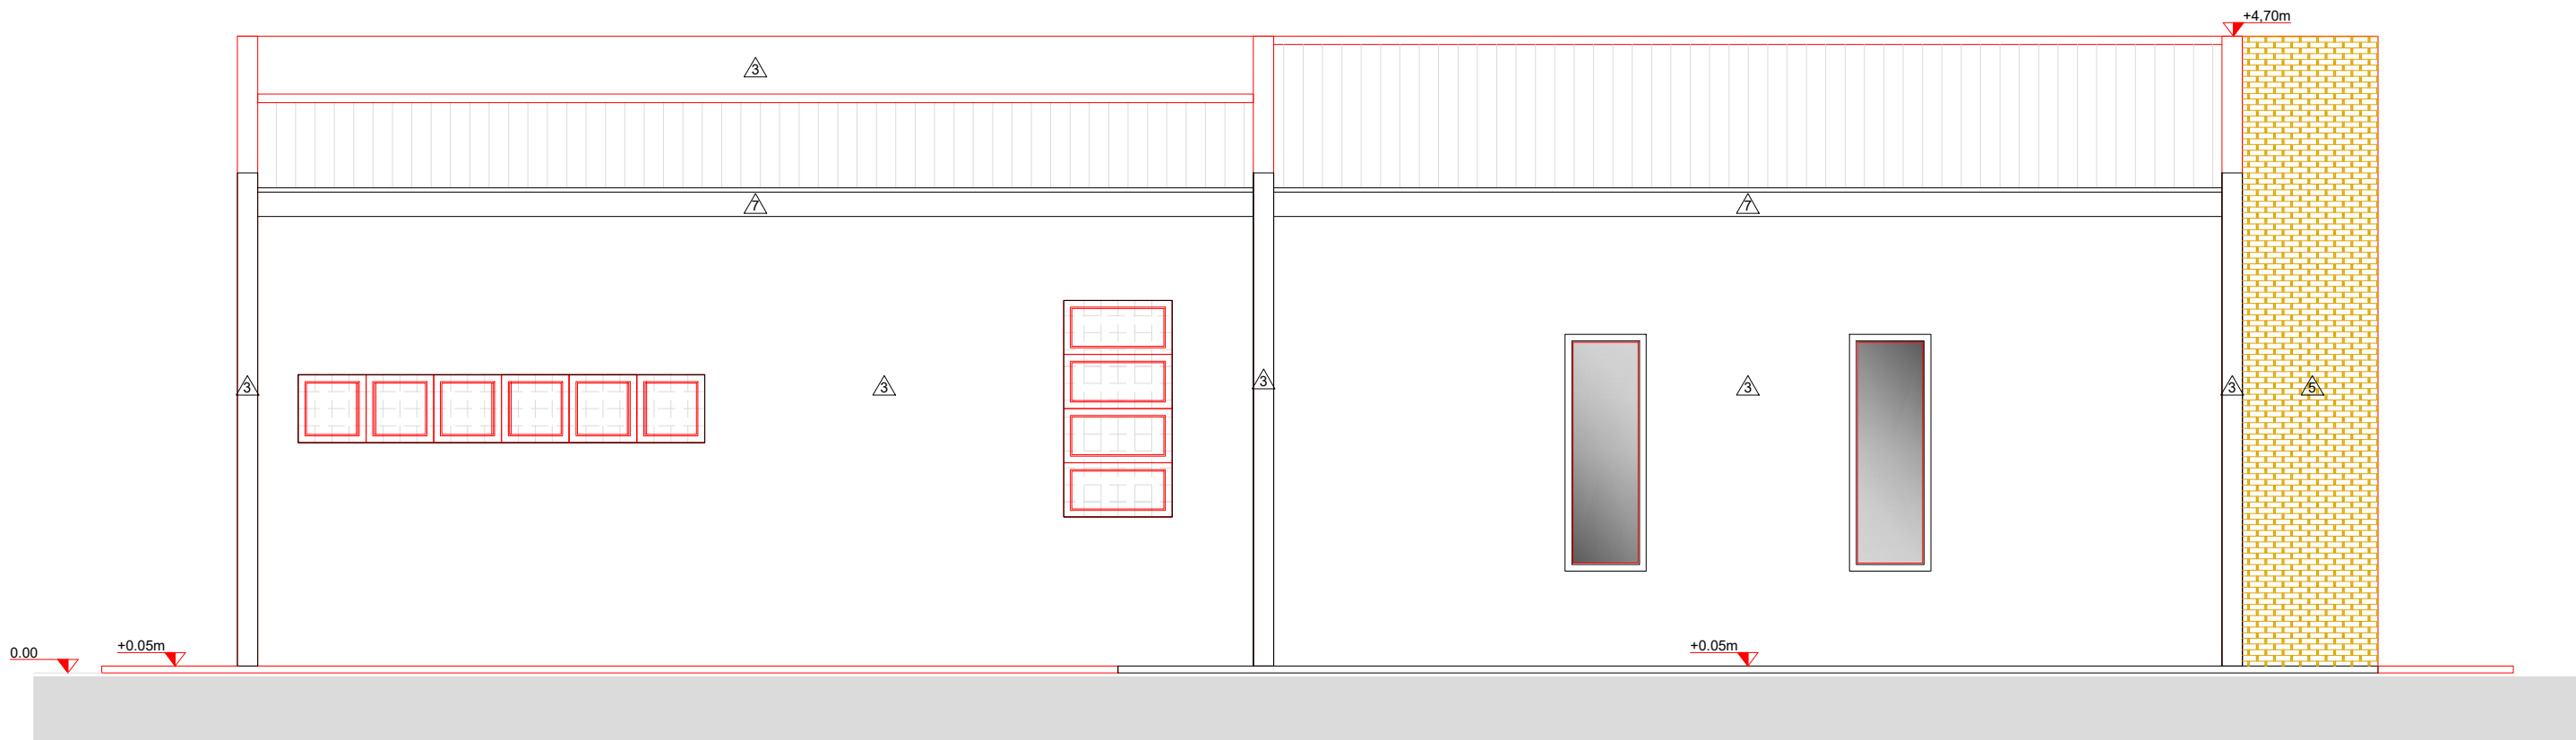

ELEVAÇÃO 03  
ESCALA 1:50

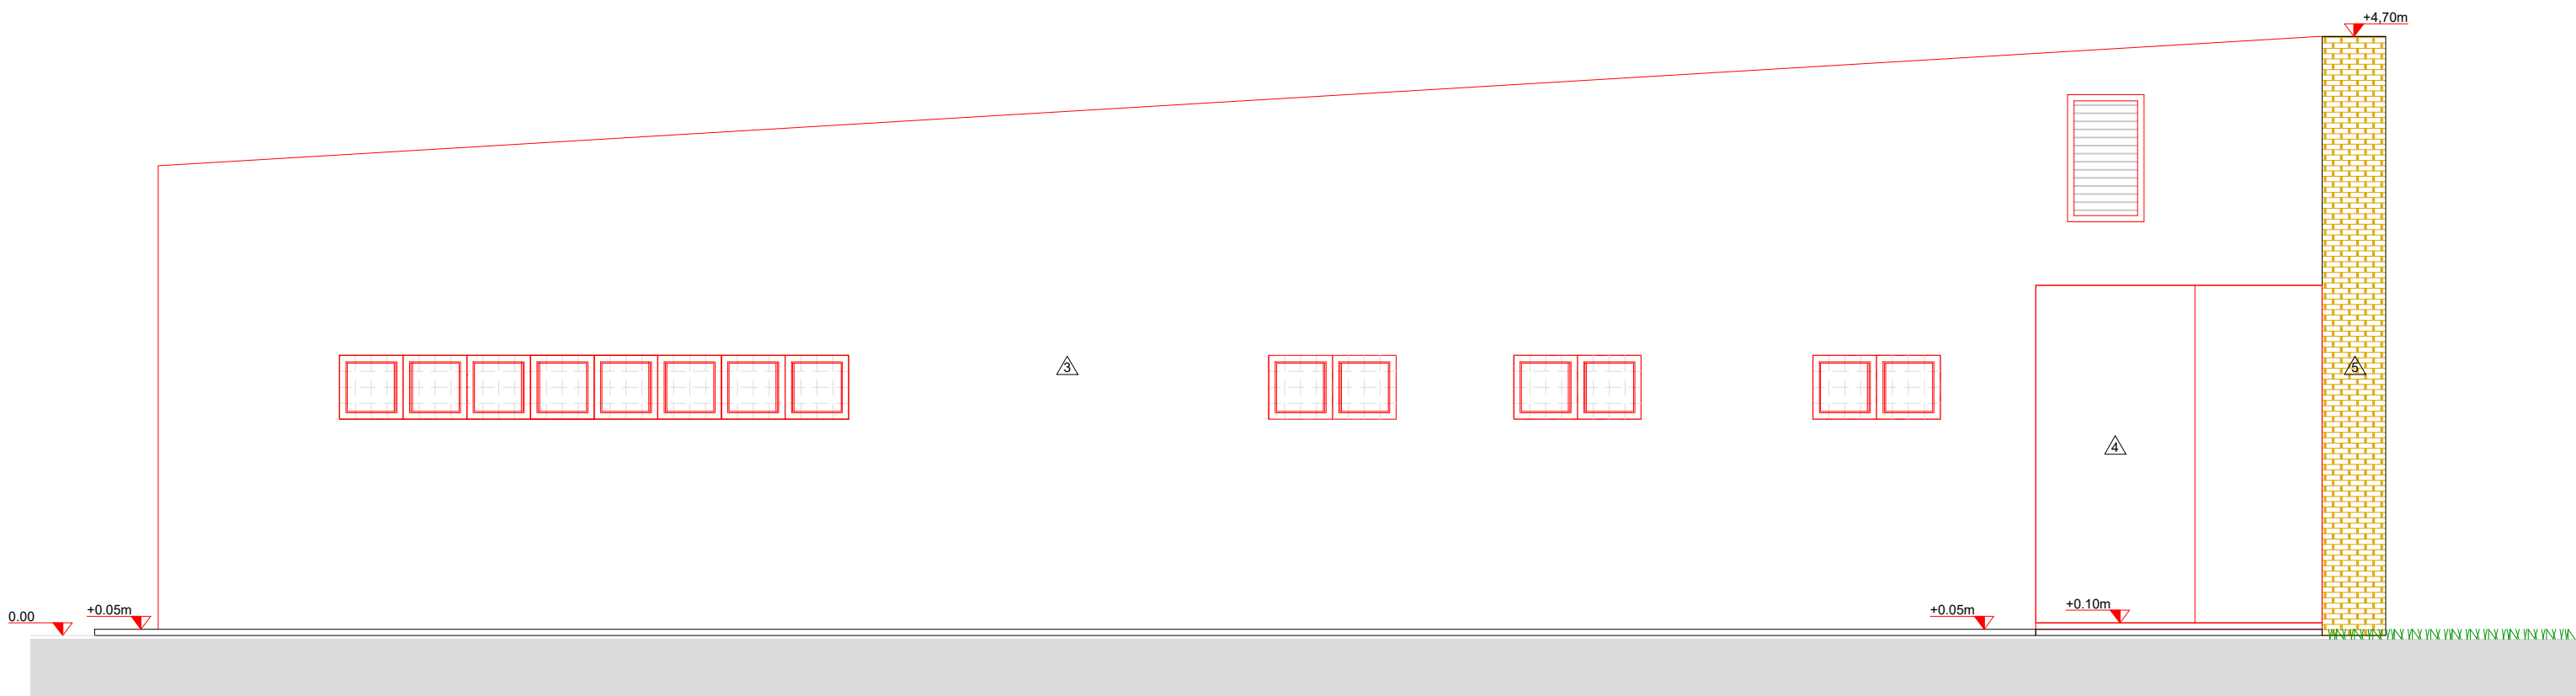

ELEVAÇÃO 02  
ESCALA 1:50

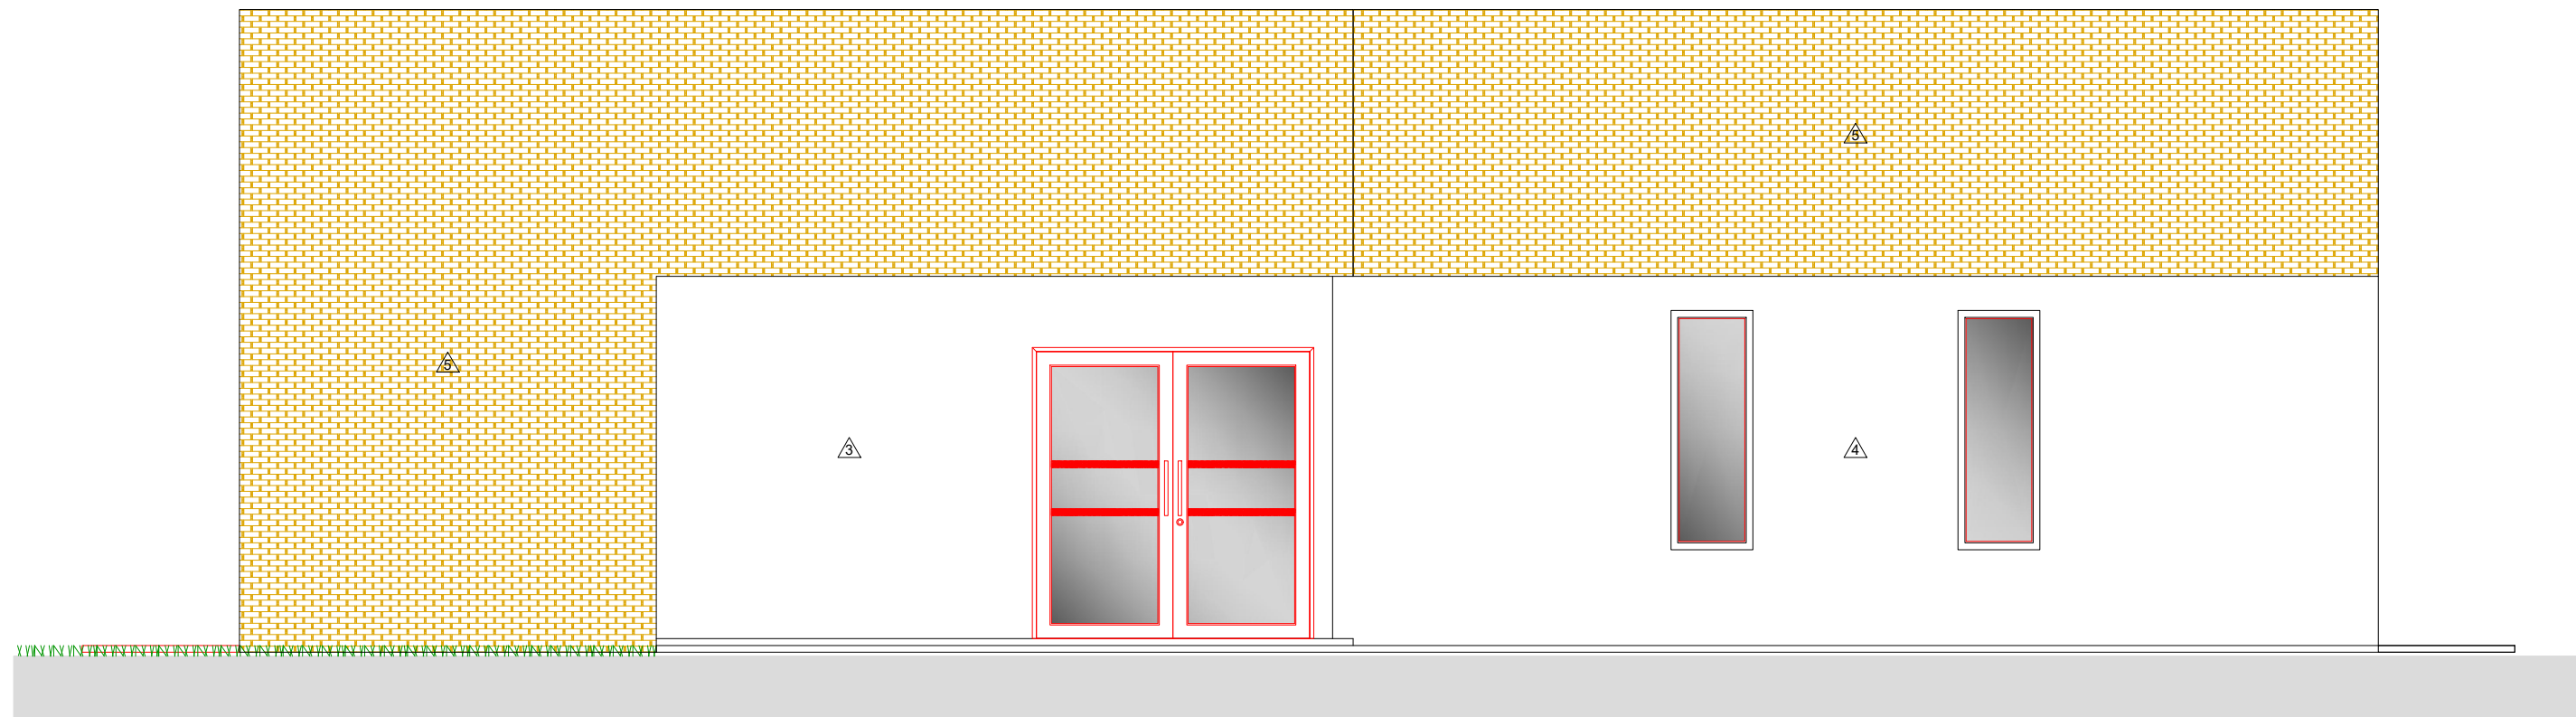

ELEVAÇÃO 01  
ESCALA 1:50

## RELAÇÃO DE REVESTIMENTOS

### PISO

1	PISO EM PORCELANATO NATURAL RETIFICADO EXTRA, 45x45cm, PADRÃO CIMENTO NATURAL. ANTIDERRAPANTE - TOMAR COMO REFERÊNCIA COR CINZA CLARO - REJUNTE NA COR DO PISO
2	PEDRA NATURAL, CINZA 11,50 x 23,00 cm, ASSENTAMENTO INTERCALADO CONFORME DETALHE DE PISO PEDRA MIRACEM
3	PISO EM CONCRETO REGULARIZADO (CAIXA D'ÁGUA)
4	BLOCO RETANGULAR INTERTRAVADO DE CONCRETO, COM BLOCO COR NATURAL DE 20 x 10 cm, ESPESSURA = 6 cm
5	SOLEIRAS EM GRANITO CINZA ANDORINHA s= 2cm

RODAPE EM PORCELANATO MESMA COR DO PISO, H= 7cm (VIDE DETALHE DE PISO)

### PAREDE

1	PINTURA ACRÍLICA FOSCO, TOMAR COMO REFERÊNCIA "SUVINIL ACRÍLICO PREMIUM FOSCO", COR BRANCO NEVE OU SIMILAR COM EQUIVALENTE TÉCNICO.
2	REVESTIMENTO CERÂMICO 30x40cm, CLASSE A, ATÉ O TETO - COR BRANCO ACETINADO ASSENTADO COM ARGAMASSA PRÉ-FABRICADA DE CIMENTO COLANTE - REJUNTAMENTO COM EPÓXI COR CINZA PLATINA
3	PINTURA EM TINTA LATEX ACRÍLICA (DUAS DEMÃOIS) TOMAR COMO REFERÊNCIA COR LUZ DE INVERNO DA LINHA SUVINIL REVELA 2021
4	PINTURA EM TINTA LATEX ACRÍLICA (DUAS DEMÃOIS) TOMAR COMO REFERÊNCIA COR GAITA DA LINHA SUVINIL REVELA 2021
5	REVESTIMENTO PLAQUETA TUDOLO NATURAL VERMELHA BRICKS (22,5 x 6,5X1,50 cm) ASSENTADO NA ARGAMASSA, JUNTA SECA E IMPERMEABILIZADO
6	SEM PINTURA
7	VERNIZ SINTÉTICO EM MADEIRA (FORRO E TÁBUA DE BEIRAL)

### TETO

1	LAJE COM PINTURA ACRÍLICA FOSCO, TOMAR COMO REFERÊNCIA "SUVINIL ACRÍLICO PREMIUM FOSCO", COR BRANCO NEVE OU SIMILAR COM EQUIVALENTE TÉCNICO.
2	LAJE COM PINTURA EM TINTA LATEX ACRÍLICA (DUAS DEMÃOIS) TOMAR COMO REFERÊNCIA COR LUZ DE INVERNO DA LINHA SUVINIL REVELA 2021
3	SEM FORRO

## TABELA DE ESQUADRIAS

### JANELAS

COD	LARGURA	ALTURA	PEITORIL	DESCRIÇÃO	TIPO	QUANTIDADE
J1	60	200	65	ALUMÍNIO NATURAL VIDRO ARAMADO - 7mm	FIXO	04
J2	100	50	160	ALUMÍNIO NATURAL VIDRO CRISTAL INCOLOR 4mm	MAXIMAR C/ GRADE INTERNA	03
J3	80	160	105	ALUMÍNIO NATURAL VIDRO CRISTAL INCOLOR 4mm	MAXIMAR/FIXA C/ GRADE INTERNA	02
J4	400	50	160	ALUMÍNIO NATURAL VIDRO CRISTAL INCOLOR 4mm	MAXIMAR C/ GRADE INTERNA	03
J5	300	50	160	ALUMÍNIO NATURAL VIDRO CRISTAL INCOLOR 4mm	MAXIMAR C/ GRADE INTERNA	01

### PORTA JANELA

COD	LARGURA	ALTURA	PEITORIL	DESCRIÇÃO	TIPO	QUANTIDADE
PJ1	200	210	-	ALUMÍNIO NATURAL VIDRO LAMINADO - 10 mm	2 FOLHAS - ABRIR	01


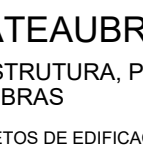


### PORTAS

COD	LARGURA	ALTURA	PEITORIL	DESCRIÇÃO	TIPO	QUANTIDADE
P1	100	210	-	CHAPA DE MADEIRA PINTURA BRANCA	1 FOLHA - ABRIR	03
P2	80	210	-	CHAPA DE MADEIRA PINTURA BRANCA	1 FOLHA - ABRIR	02
PA	60	100	50	ALUMÍNIO NATURAL VENEZIANA	1 FOLHA - ABRIR	01

## QUADRO DE ÁREAS

ÁREA DO PROJETO PADRÃO A CONSTRUIR.....	190,89 M2
ÁREA DO TERRENO.....	A DEFINIR PELA PREFEITURA
COEFICIENTE DE OCUPAÇÃO.....	A CALCULAR DE ACORDO COM O TERRENO
TAXA DE PERMEABILIDADE DO SOLO.....	A CALCULAR DE ACORDO COM O TERRENO
XXXXXXXXXXXXXXXXXXXXXXXXXXXX	A CALCULAR DE ACORDO COM O TERRENO

- NOTAS:**  
1 - Projeto padrão de edificação em alvenaria de tijolos;  
2 - Medidas dadas em centímetros;  
3 - Confeir medidas na obra.



**ASSIS CHATEAUBRIAND**  
SECRETARIA DE INFRAESTRUTURA, PLANEJAMENTO E OBRAS

**BANCO DE PROJETOS DE EDIFICAÇÕES**

PROPRIETÁRIO:  
PREFEITURA MUNICIPAL DE ASSIS CHATEAUBRIAND

OBRA:  
CAPELA MORTUÁRIA

LÓCAL:  
RUA DOS CRAVOS - JARDIM PANORAMA - QUADRA 10 LOTE 01

AUTORES:  
PROJ. PADRÃO  
REG. PROF.  
PROJ. DE IMPLANTAÇÃO  
REG. PROF.  
RESP. TÉCNICO OBRA  
REG. PROF.

ARQ. SILVIA ROSA ROLIM DE MOURA, JANAÍRIO - CAU 447.082-1  
ARQ. ANDRIELI VITORASSI - CAU 141.629-6  
ENG. CIVIL ROBERTO DANIEL B. - CREA-PR 167532/D  
ENG. CIVIL ROBERTO DANIEL B. - CREA-PR 167532/D

MUNICÍPIO:  
ASSIS CHATEAUBRIAND - PR

ÁREA A CONSTRUIR:  
190,89 m²

TIPO:  
CONSTRUÇÃO

PROJETO:  
**ARQUITETÔNICO**  
REFERÊNCIA:  
**ELEVAÇÕES**

DESENHO:  
DATA:  
ESCALA DO DESENHO:  
ARQUIVO:  
SRRLU  
JANEIRO / 2021  
INDICADA  
ARQ\_CAPELA MORTUARIA\_R001.dwg

**ARQ**  
**05**  
**11**