




COPA 2 - VISTA 4
ESCALA 1:25

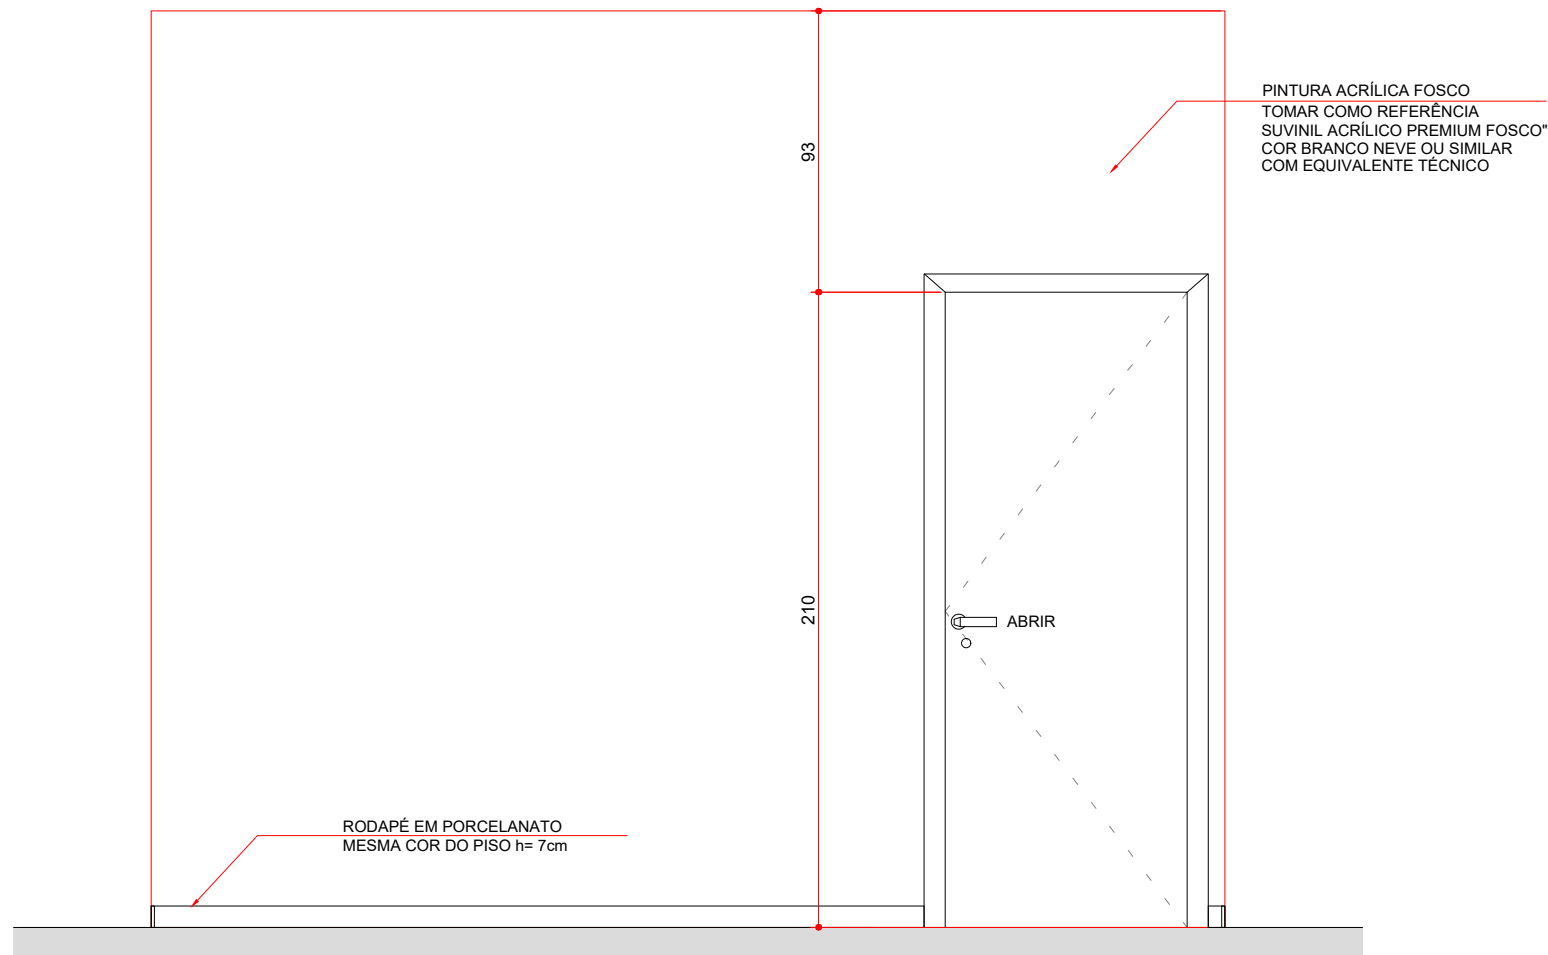


COPA 2 - VISTA 2
ESCALA 1:25

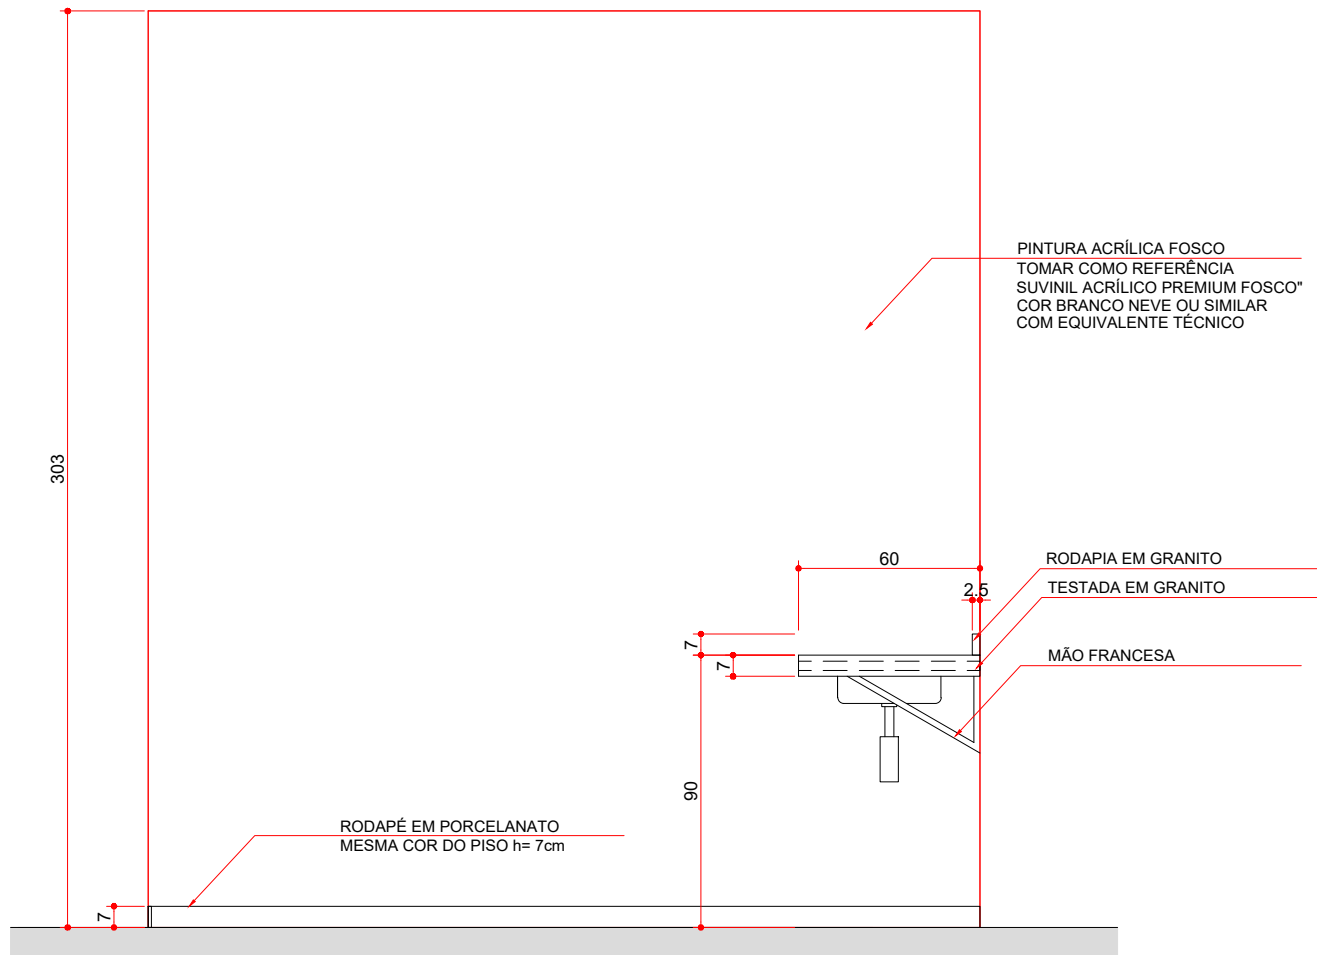

COPA 2 - VISTA 3
ESCALA 1:25

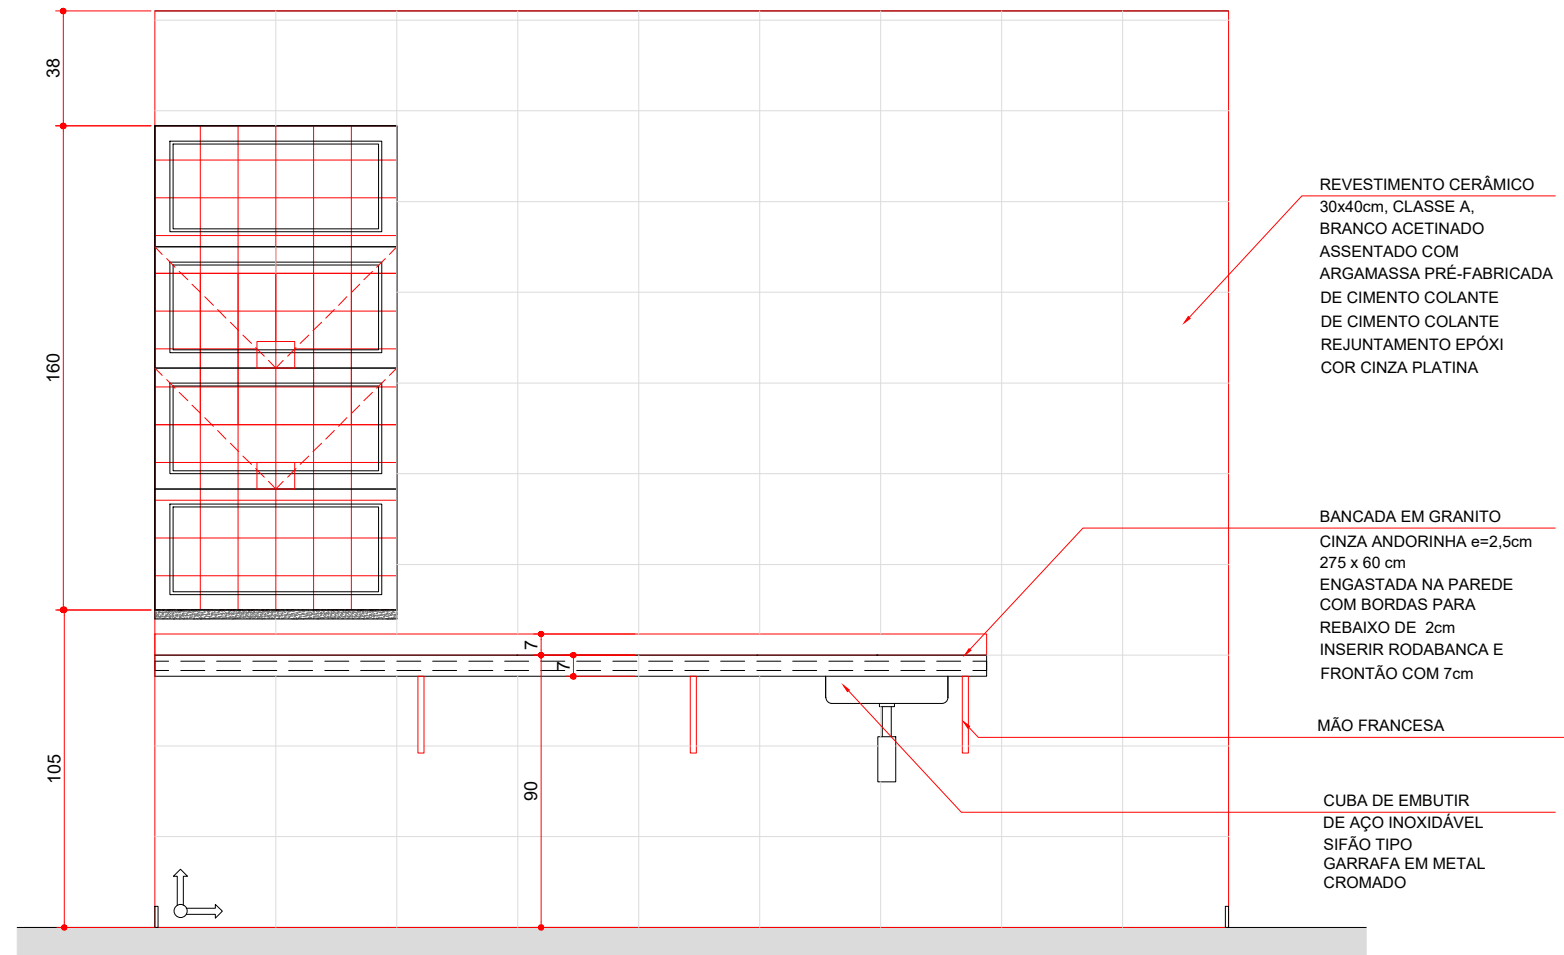


COPA 2 - VISTA 4
ESCALA 1:25

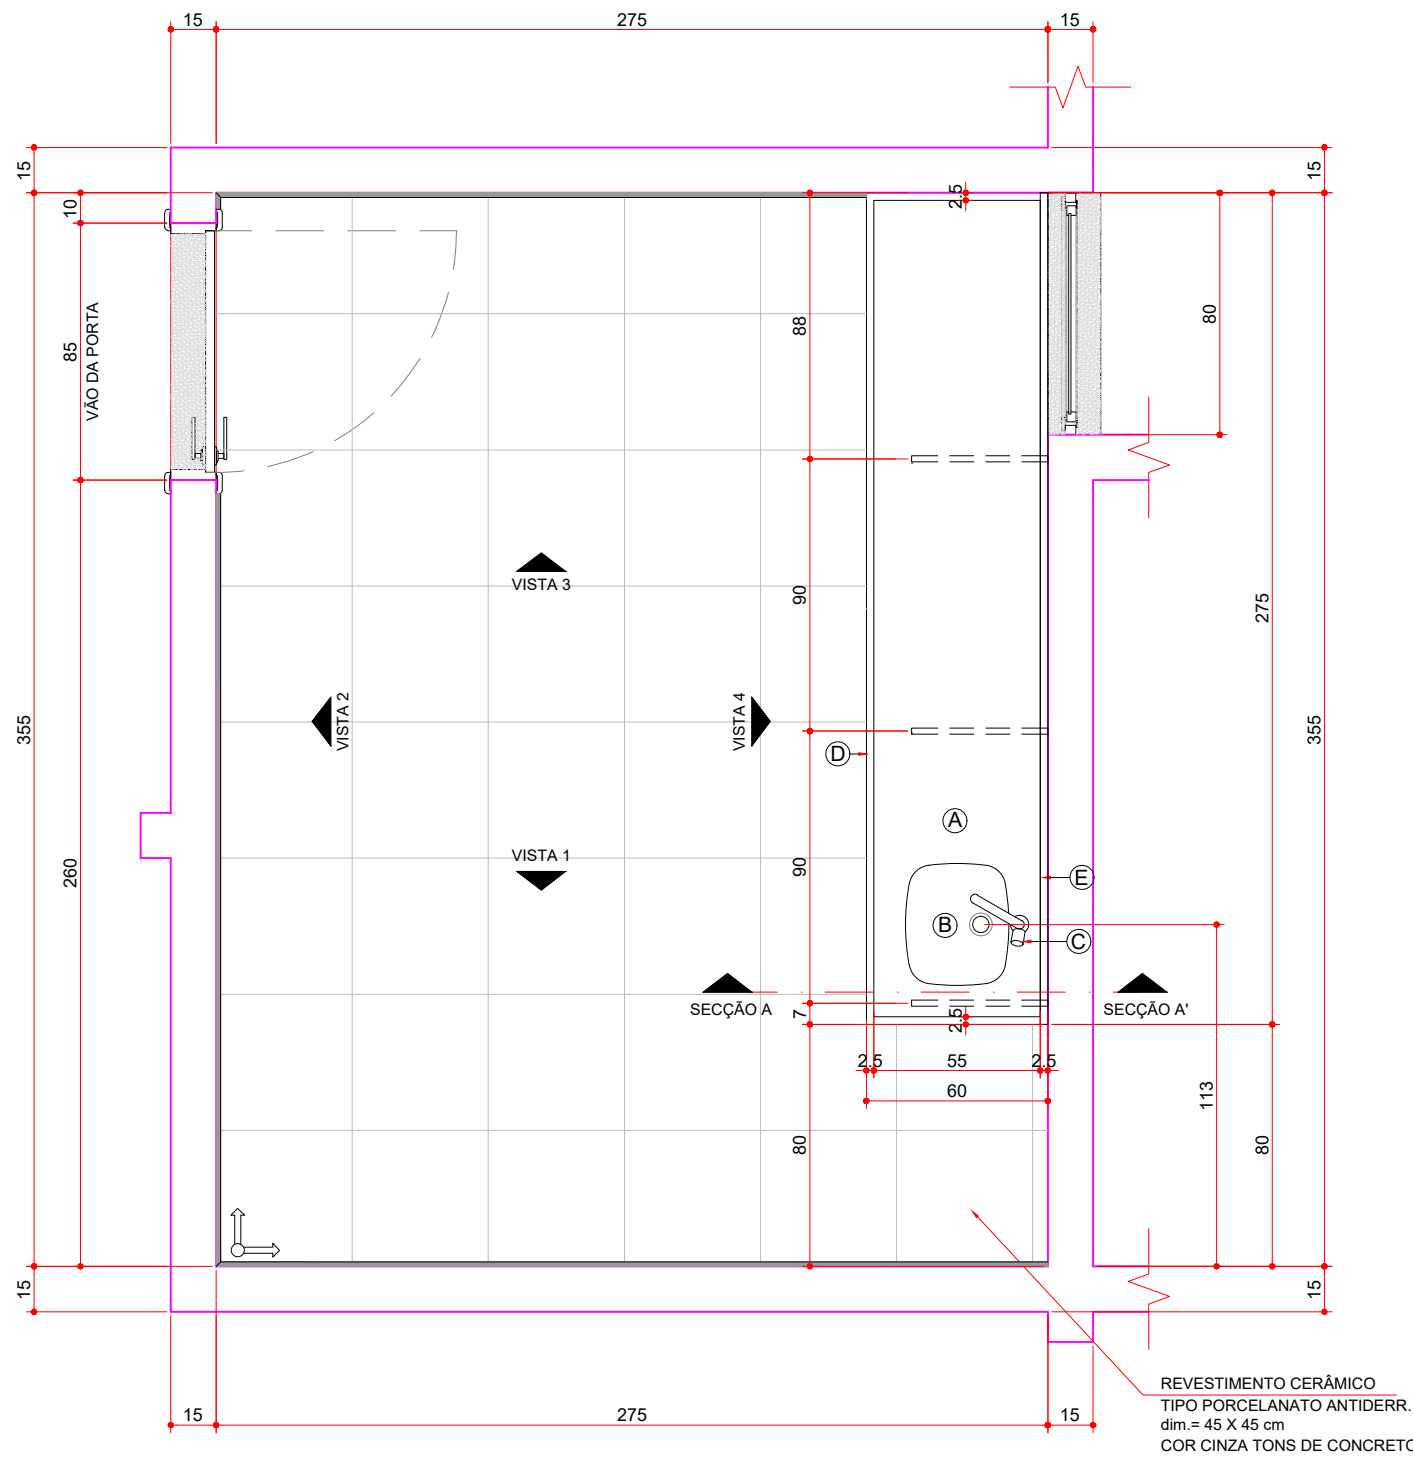


COPA 2 - PLANTA - 9,76 m2
ESCALA 1:25

COPA 2 - VISTA 3
ESCALA 1:25

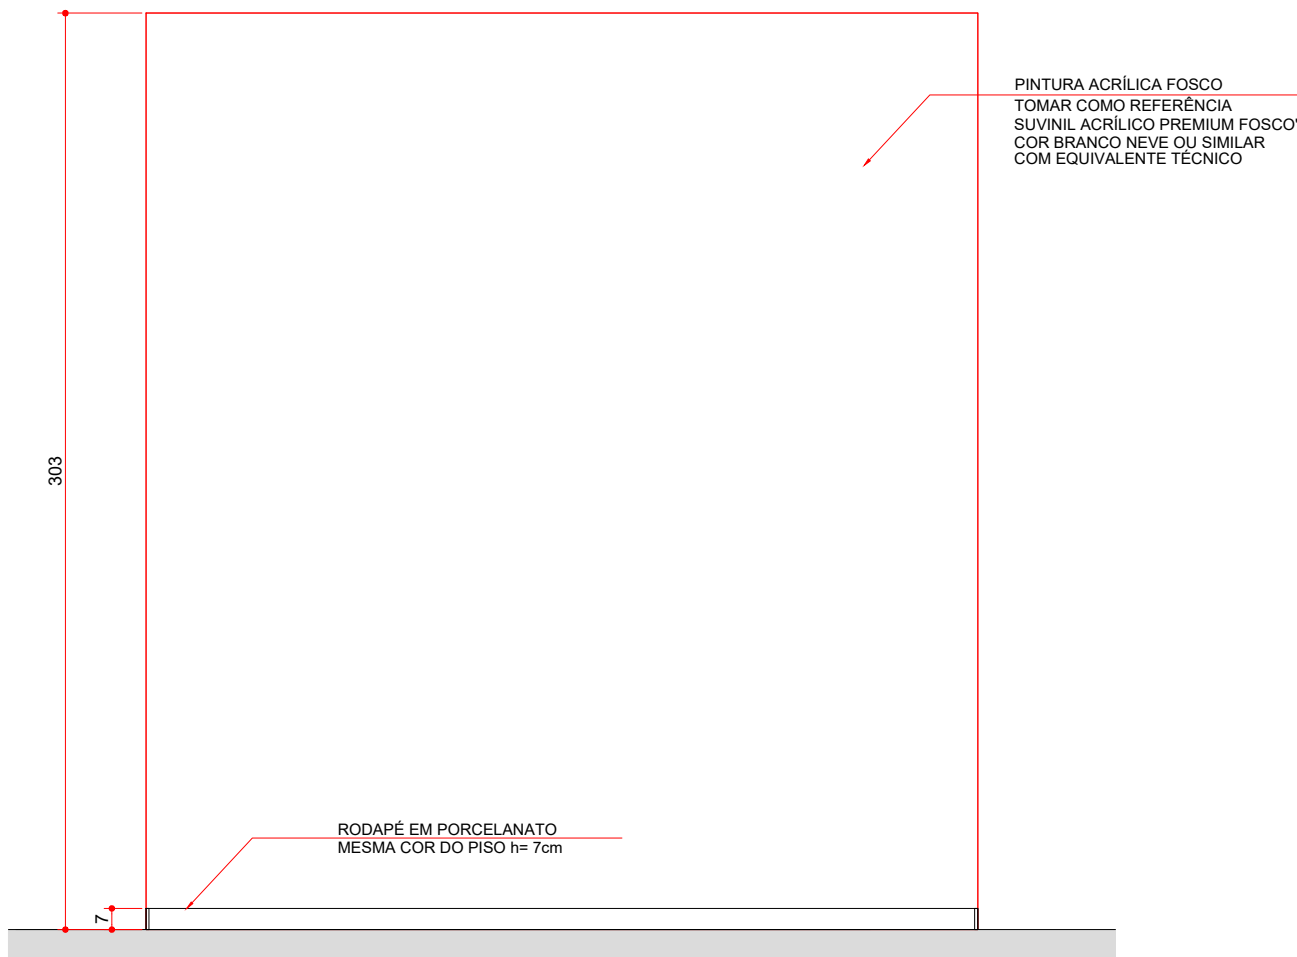

COPA 2 - VISTA 1
ESCALA 1:25

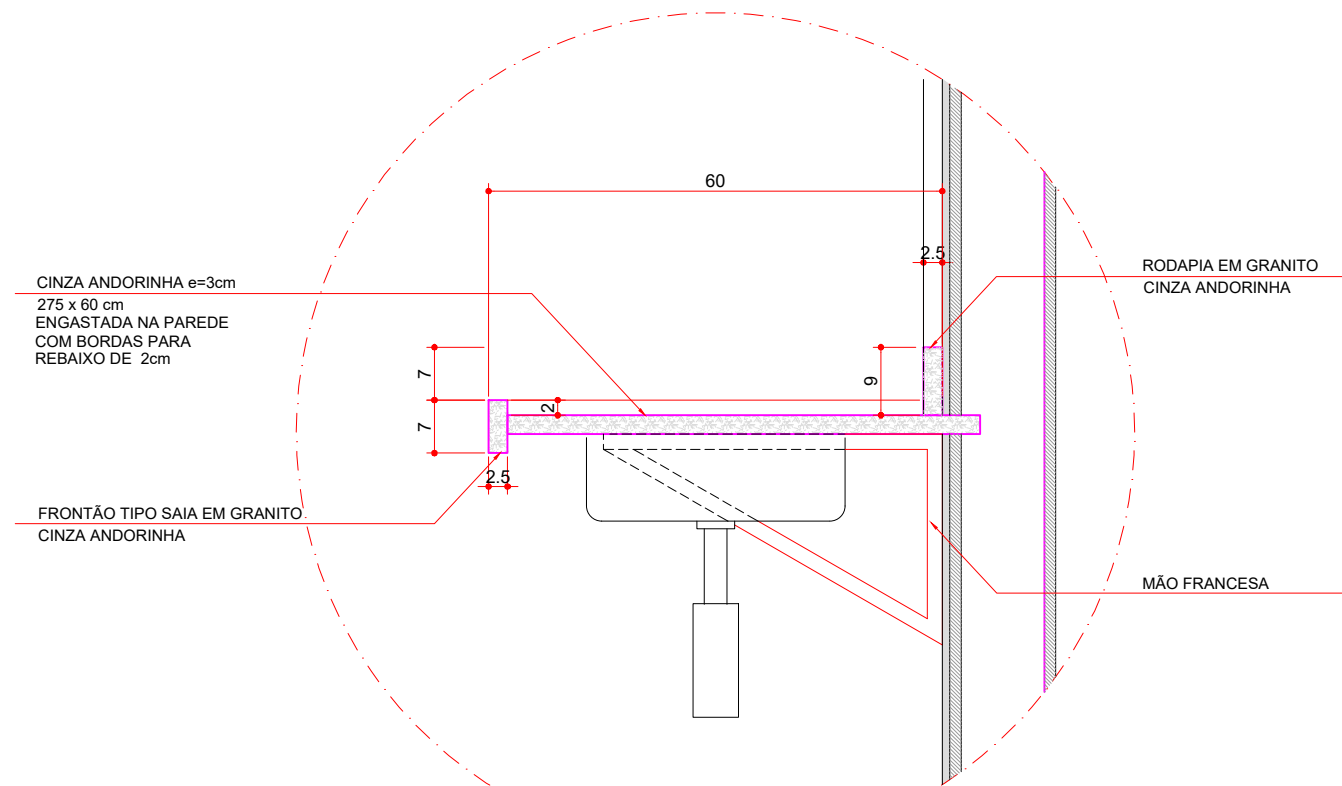

COPA 2 - SEÇÃO AA'
ESCALA 1:10

NOTAS:
1 - Projeto padrão de edificação em alvenaria de tijolos;
2 - Medidas dadas em centímetros;
3 - Conferir medidas na obra.

LEGENDA - COPA 2		
COD.	DESCRIÇÃO	QUANT.
(A)	BANCADA EM GRANITO CINZA ANDORINHA 275 X 60 cm e= 2,5cm COM BORDA PARA REBAIXO DE 2cm ENGASTADA NA PAREDE E COM MÃO FRANCESA.	1,65 m2
(B)	CUBA DE EMBUTIR MÉDIO EM AÇO INOXIDÁVEL COM SIFÃO GARRAFA EM METAL CROMADO	01
(C)	TORNEIRA CROMADA DE MESA PADRÃO MÉDIO	01
(D)	FRONTÃO TIPO SAIA EM GRANITO CINZA ANDORINHA h= 7 cm	0,23 m2
(E)	RODABANCA EM GRANITO CINZA ANDORINHA h= 9 cm	0,25 m2



ASSIS CHATEAUBRIAND
SECRETARIA DE INFRAESTRUTURA, PLANEJAMENTO E OBRAS



PARANÁ
OBJETIVOS DE DESENVOLVIMENTO SUSTENTÁVEL

PROPRIETÁRIO:
PREFEITURA MUNICIPAL DE ASSIS CHATEAUBRIAND

MUNICÍPIO:
ASSIS CHATEAUBRIAND - PR

OBRA:
CAPELA MORTUÁRIA

ÁREA A CONSTRUIR:
190,89 m²

LOCAL:
RUA DOS CRAVOS - JARDIM PANORAMA - QUADRA 10 LOTE 01

TIPO:
CONSTRUÇÃO

AUTORES:
PROJ. PADRÃO: ARQ. SILVIA ROSA ROLIM DE MOURA JANUÁRIO - CAU 147.082-1
PROJ. PROF.: ARQ. ANDRIELI VITORASSI - CAU 141.899-8
PROJ. DE IMPLANTAÇÃO: ENG. CIVIL ROBERTO DANIEL B. - CREA-PR 167532/D
RESP. TÉCNICO OBRA: ENG. CIVIL ROBERTO DANIEL B. - CREA-PR 167532/D

PROJETO:
ARQUITETÔNICO

REFERÊNCIA:
DETALHE COPA 2

DESENHO: SRMU
DATA: JANEIRO / 2021
ESCALA DO DESENHO: INDICADA
ARQUIVO: ARQ_CAPELA MORTUARIA_R09.dwg