



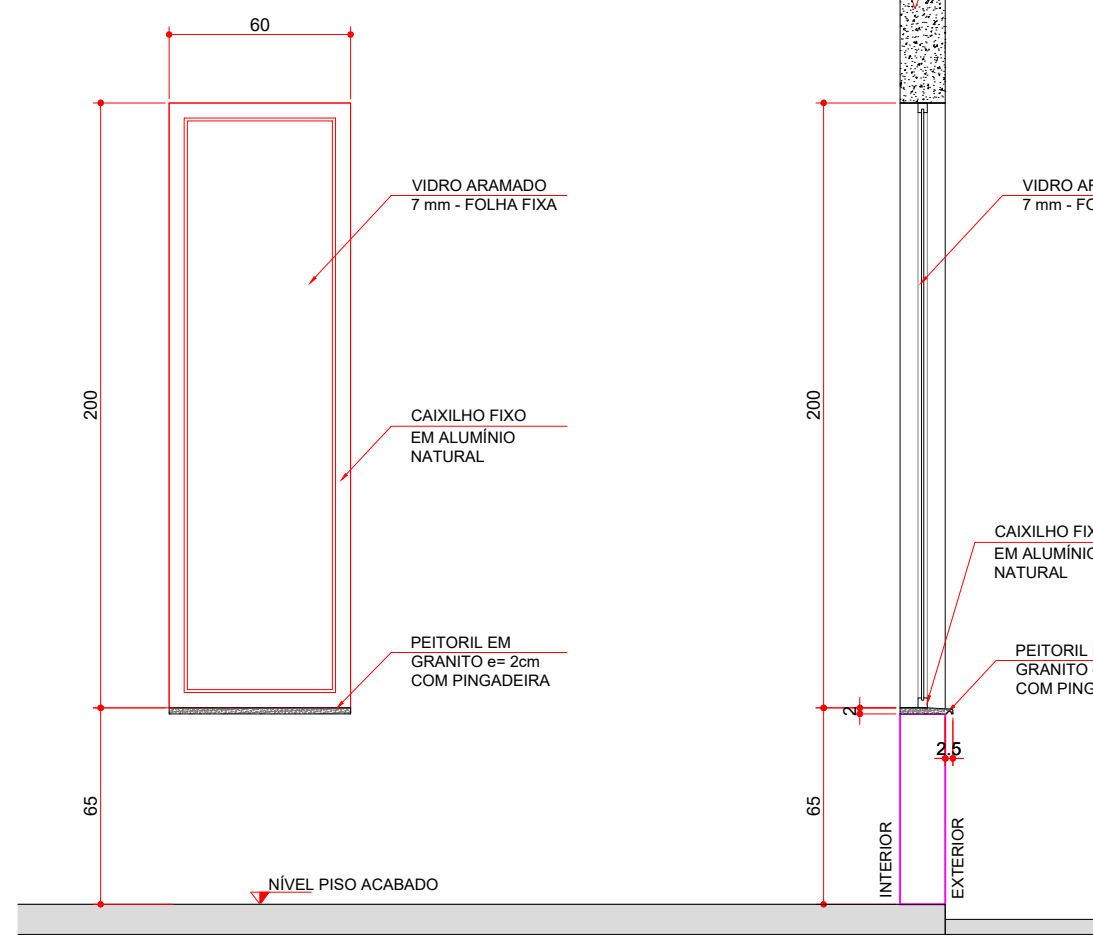


J1 - VISTA INTERNA
ESCALA 1:25

J1 - SECÇÃO AA'
ESCALA 1:25

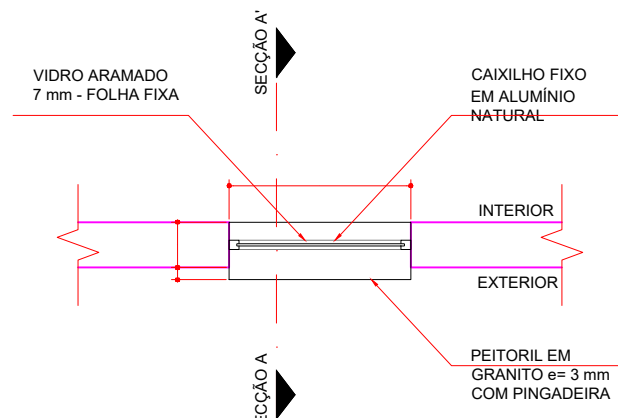


J1 - PLANTA
ESCALA 1:25

JANELA					J1	
LARGURA (cm)	ALTURA (cm)	PEITORIL (cm)	ÁREA (m²)	QUANTIDADE	ÁREA TOTAL (m²)	
60	200	65	1,20	04	4,80	
CONFERIR MEDIDAS NA OBRA						
OBS.: ESQUADRIA FIXA - 1 FOLHA - MONTANTE EM ALUMÍNIO NATURAL VIDRO ARAMADO 7mm						

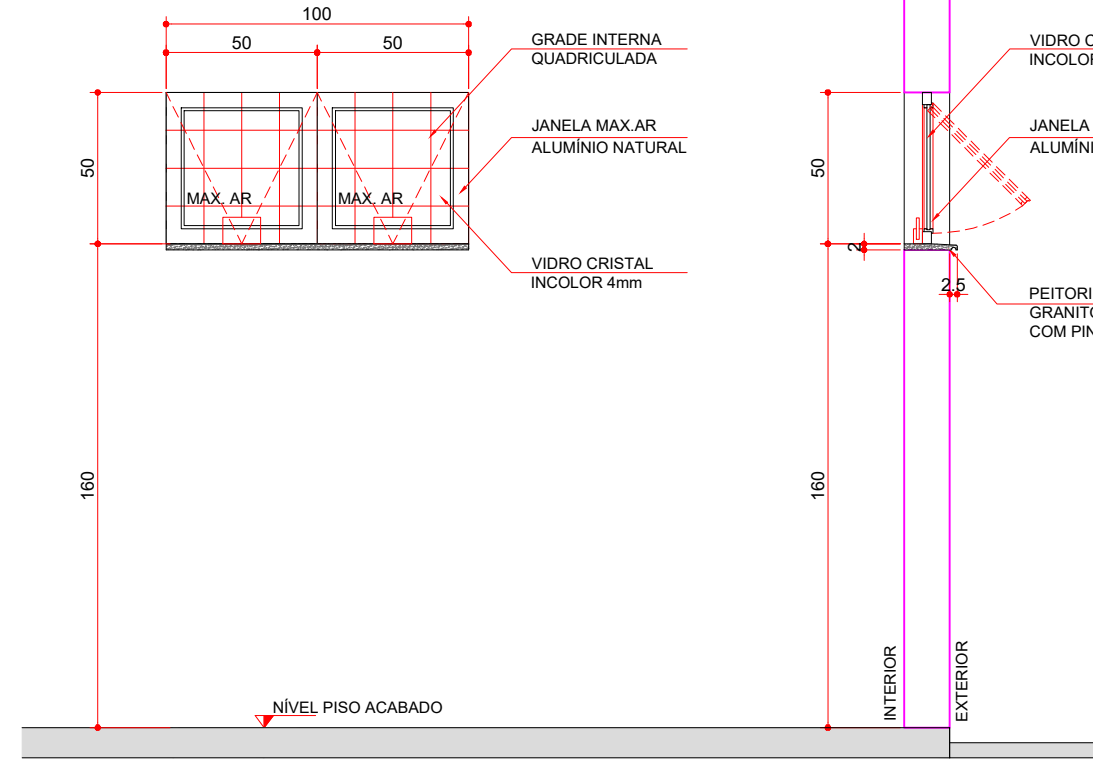


J2 - VISTA INTERNA
ESCALA 1:25

J2 - SECÇÃO AA'
ESCALA 1:25

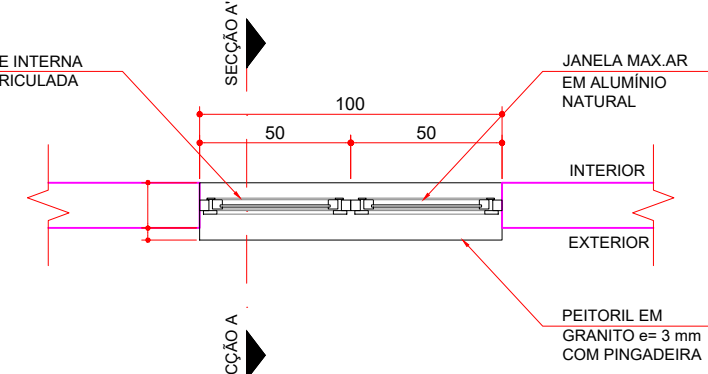


J2 - PLANTA
ESCALA 1:25

JANELA					J2	
LARGURA (cm)	ALTURA (cm)	PEITORIL (cm)	ÁREA (m²)	QUANTIDADE	ÁREA TOTAL (m²)	
100	50	160	0,50	03	1,50	
CONFERIR MEDIDAS NA OBRA						
OBS.: ESQUADRIA DE ALUMÍNIO NATURAL COM GRADE INTERNA EM ALUMÍNIO 2 FOLHAS - MAX-AR - VIDRO CRISTAL INCOLOR 4mm						

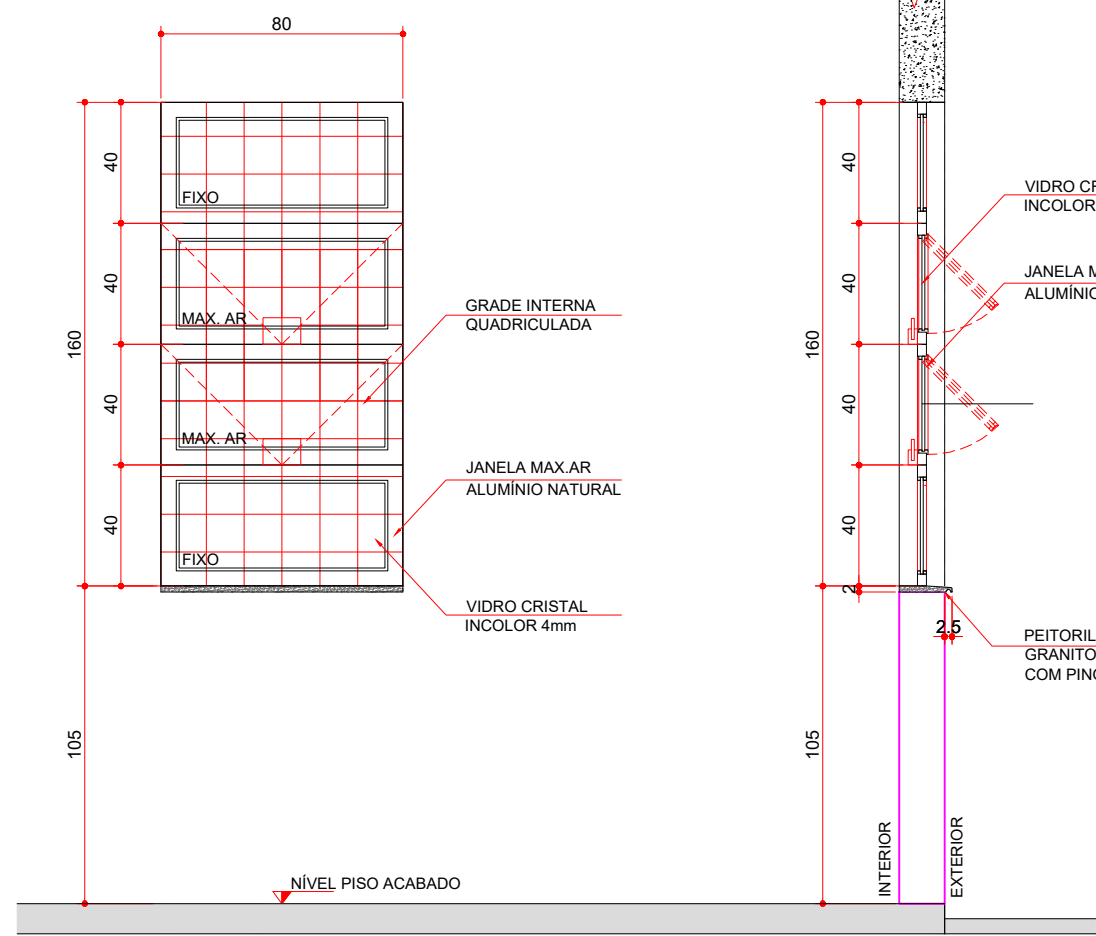


J3 - VISTA INTERNA
ESCALA 1:25

J3 - SECÇÃO AA'
ESCALA 1:25

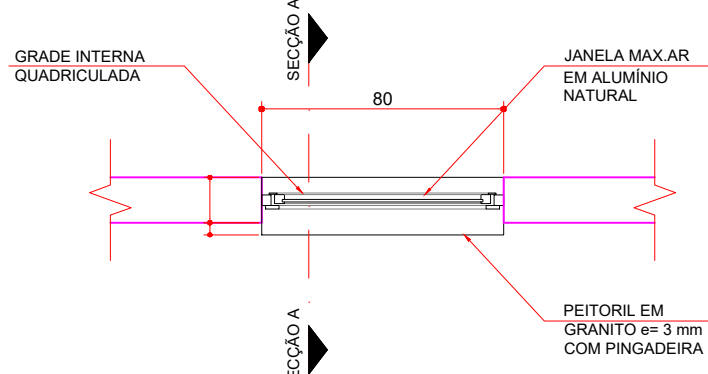


J3 - PLANTA
ESCALA 1:25

JANELA					J3	
LARGURA (cm)	ALTURA (cm)	PEITORIL (cm)	ÁREA (m²)	QUANTIDADE	ÁREA TOTAL (m²)	
80	160	105	1,28	02	2,56	
CONFERIR MEDIDAS NA OBRA						
OBS.: ESQUADRIA DE ALUMÍNIO NATURAL COM GRADE INTERNA EM ALUMÍNIO 2 FOLHAS - MAX-AR / 2 FOLHAS - FIXAS - VIDRO CRISTAL INCOLOR 4mm						

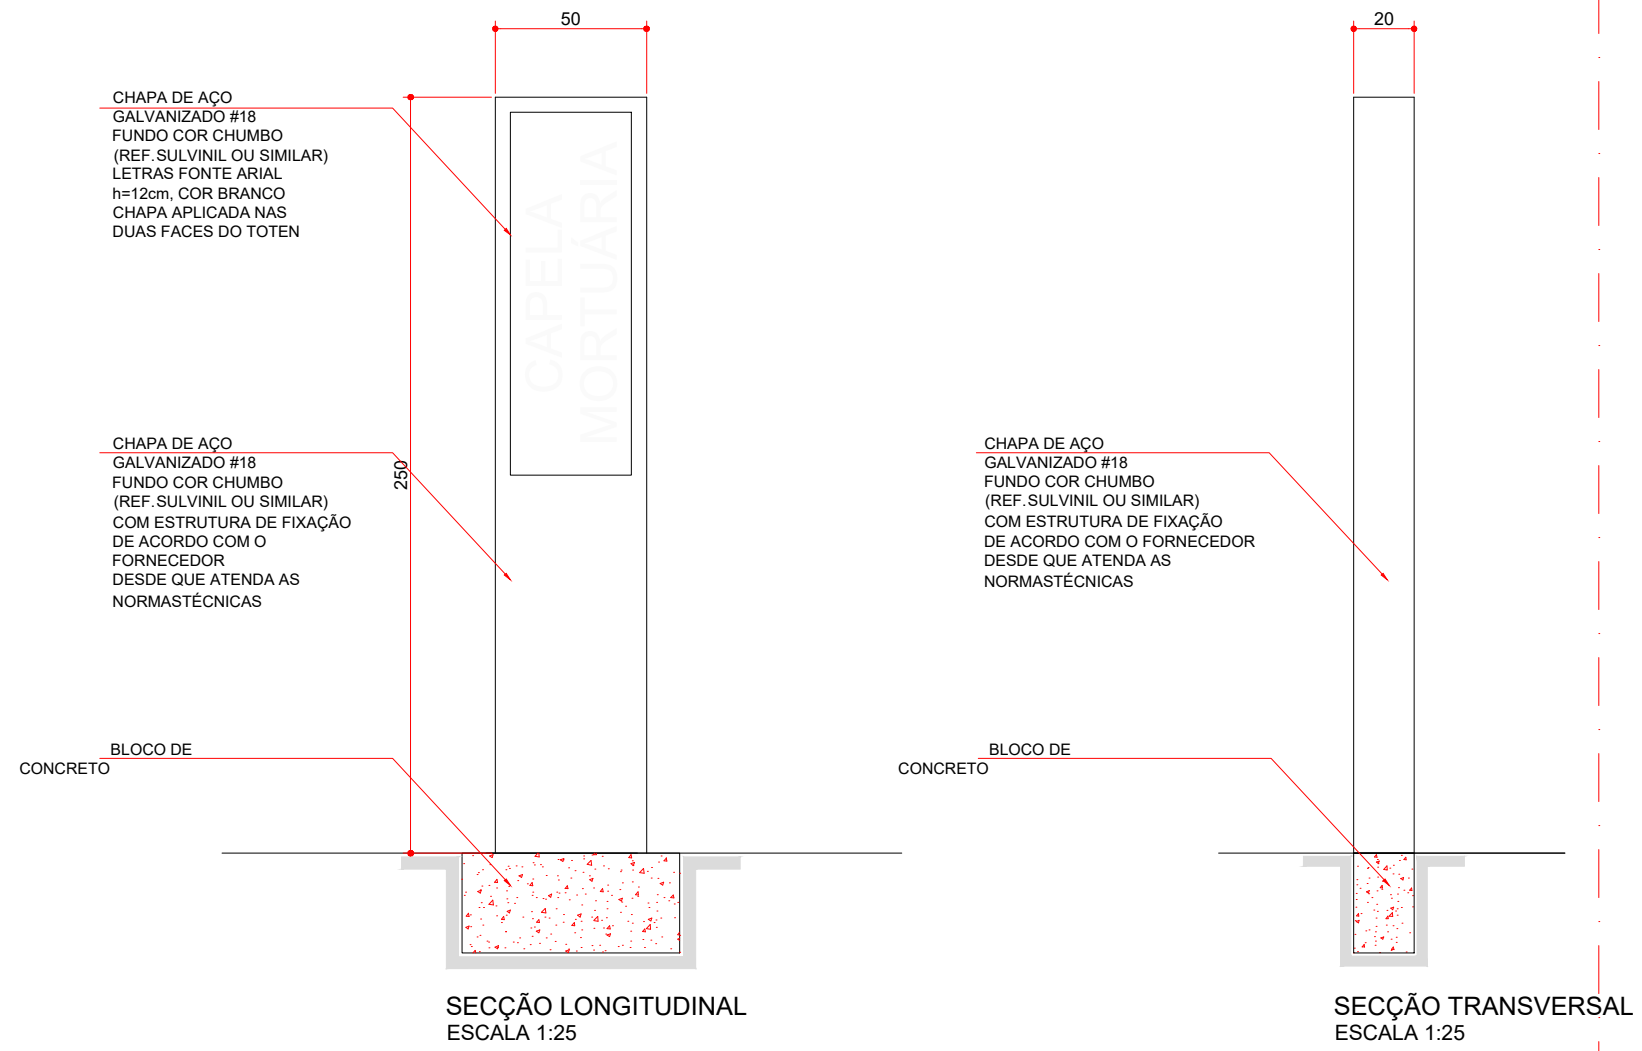


SECÇÃO LONGITUDINAL
ESCALA 1:25

SECÇÃO TRANSVERSAL
ESCALA 1:25

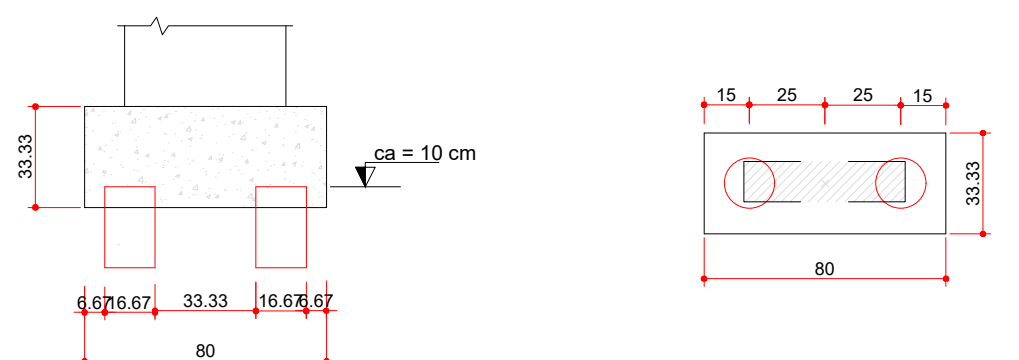


DETALHE TOTEN

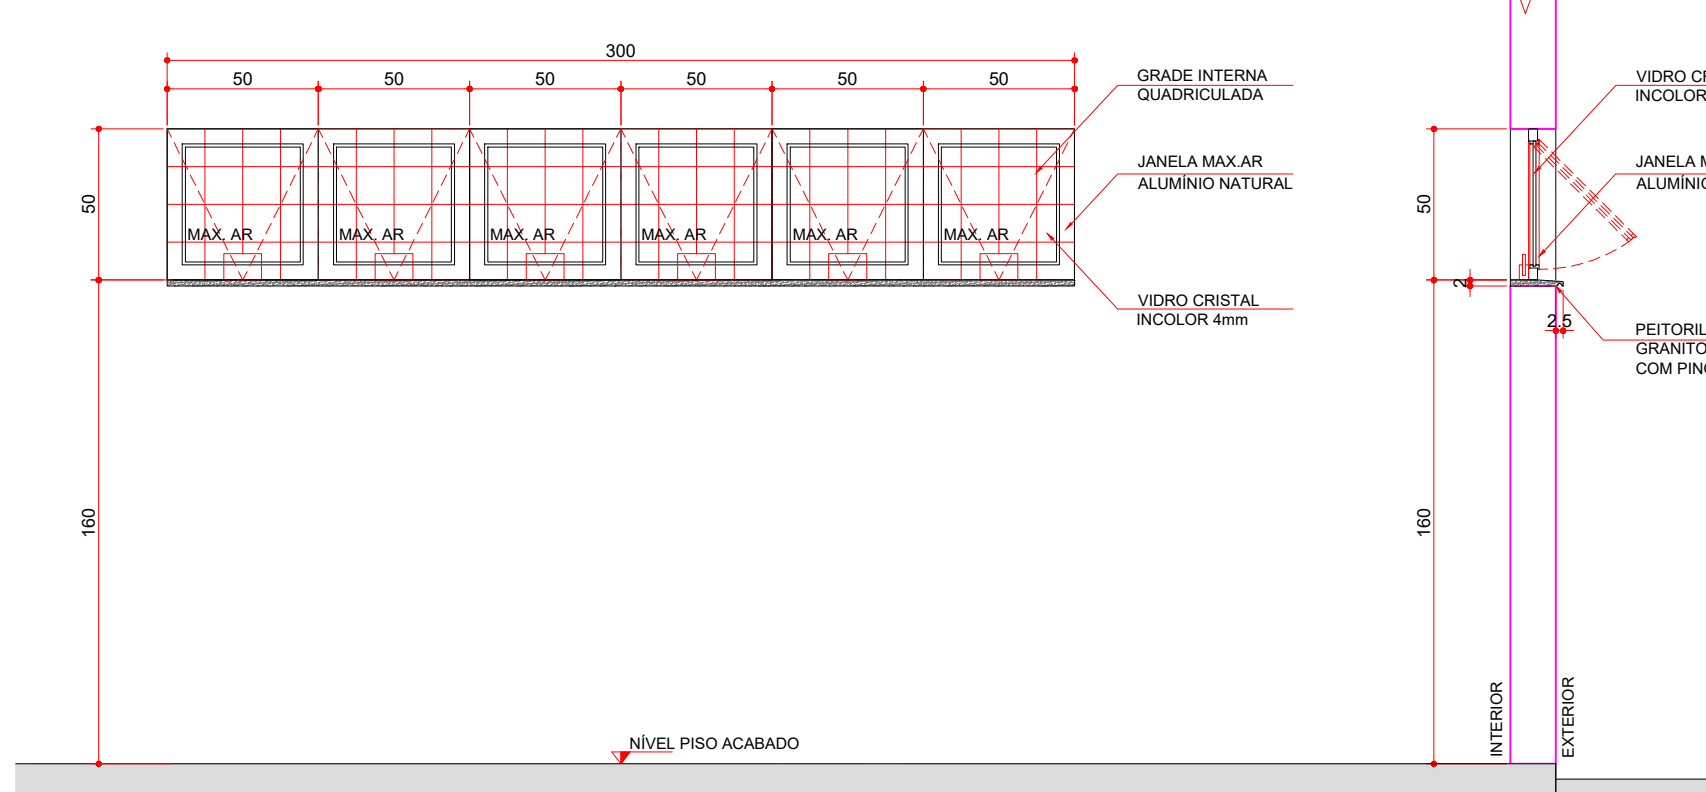


J5 - VISTA INTERNA
ESCALA 1:25

J5 - SECÇÃO AA'
ESCALA 1:25

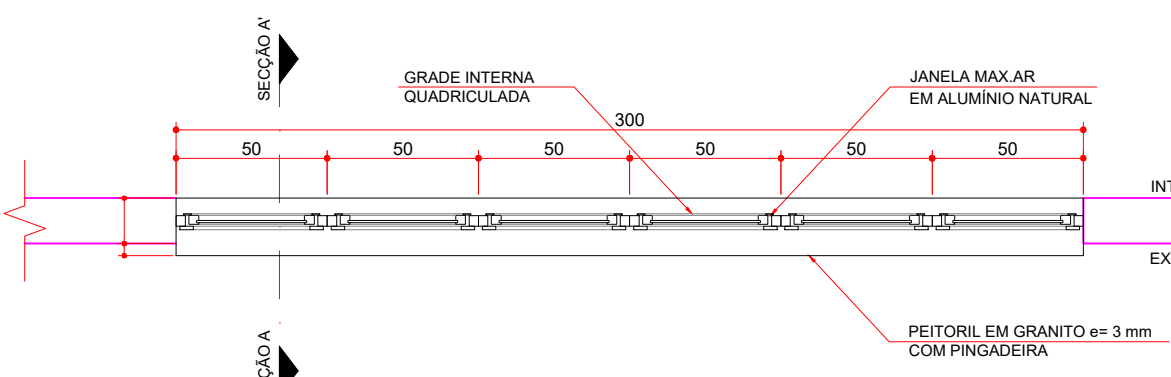


J5 - PLANTA
ESCALA 1:25

JANELA					J5	
LARGURA (cm)	ALTURA (cm)	PEITORIL (cm)	ÁREA (m²)	QUANTIDADE	ÁREA TOTAL (m²)	
300	50	160	1,50	01	02	
CONFERIR MEDIDAS NA OBRA						
OBS.: ESQUADRIA DE ALUMÍNIO NATURAL COM GRADE INTERNA EM ALUMÍNIO 8 FOLHAS - MAX-AR - VIDRO CRISTAL INCOLOR 4mm						

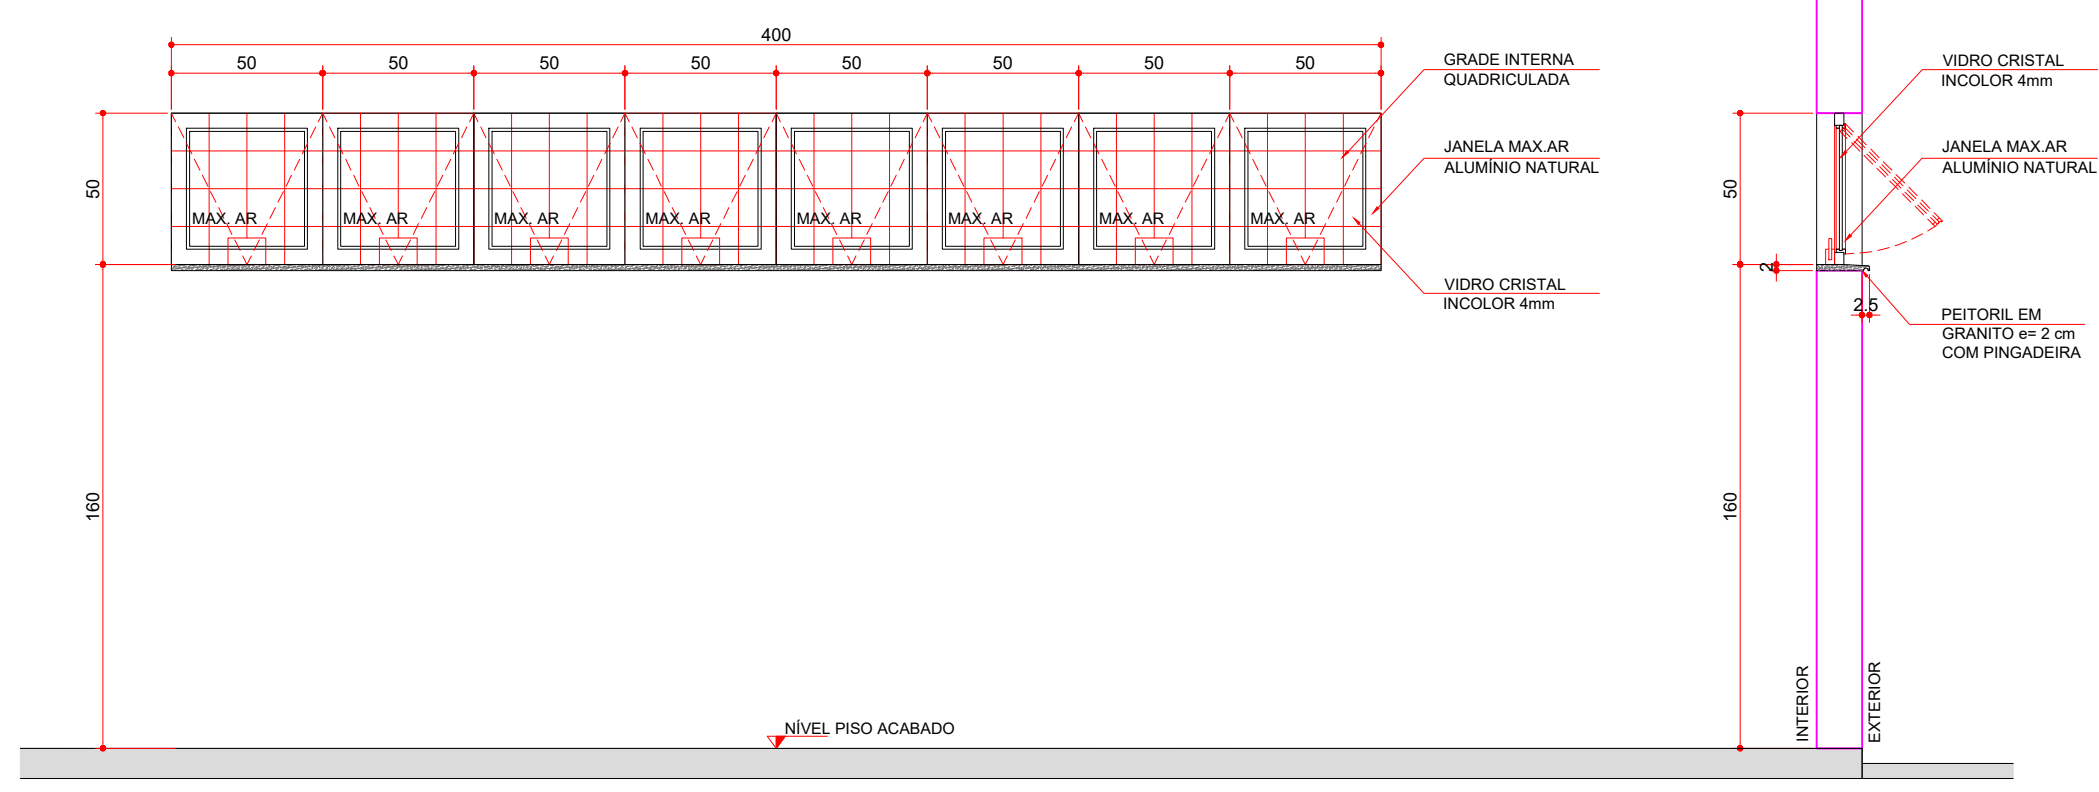

J4 - VISTA INTERNA
ESCALA 1:25

J4 - SECÇÃO AA'
ESCALA 1:25

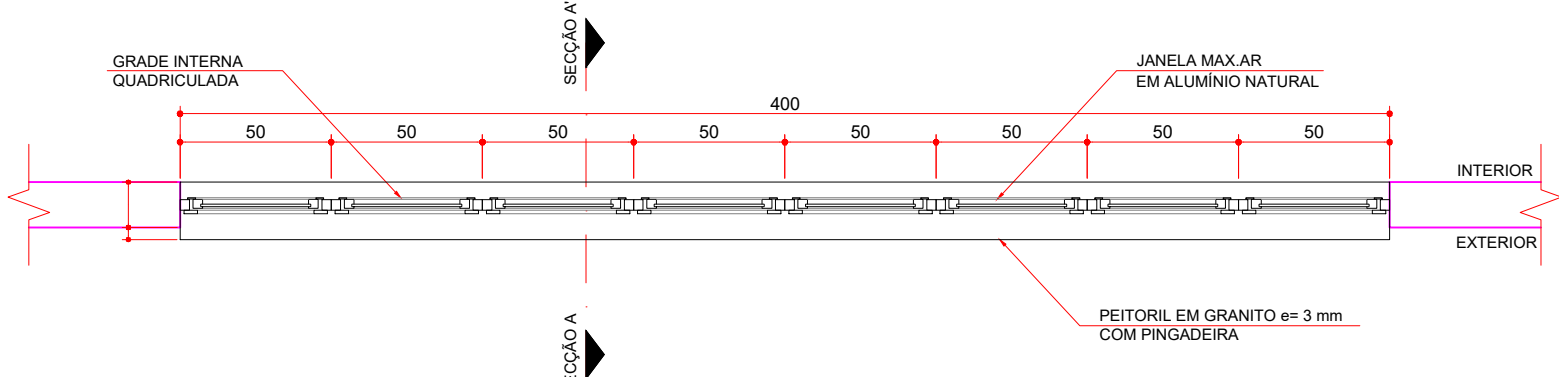

J4 - PLANTA
ESCALA 1:25

JANELA					J4	
LARGURA (cm)	ALTURA (cm)	PEITORIL (cm)	ÁREA (m²)	QUANTIDADE	ÁREA TOTAL (m²)	
400	50	160	2,00	02	02	
CONFERIR MEDIDAS NA OBRA						
OBS.: ESQUADRIA DE ALUMÍNIO NATURAL COM GRADE INTERNA EM ALUMÍNIO 8 FOLHAS - MAX-AR - VIDRO CRISTAL INCOLOR 4mm						

- NOTAS:
- 1 - Projeto padrão de edificação em alvenaria de tijolos;
 - 2 - Medidas dadas em centímetros;
 - 3 - Conferir medidas na obra.

ASSIS CHATEAUBRIAND
SECRETARIA DE INFRAESTRUTURA, PLANEJAMENTO E OBRAS

PARANÁ
EDIFICAÇÕES

OBJETIVOS
DE DESENVOLVIMENTO
SUSTENTÁVEL

BANCO DE PROJETOS DE EDIFICAÇÕES

PROPRIETÁRIO: PREFEITURA MUNICIPAL DE ASSIS CHATEAUBRIAND

OBRA: CAPELA MORTUÁRIA

LOCAL: RUA DOS CRAVOS - JARDIM PANORAMA - QUADRA 10 LOTE 01

AUTORES: PROJ. PADRÃO: PROJ. PROF. PROJ. DE IMPLANTAÇÃO: PROJ. PROF. RESP. TÉCNICO OBRA: PROJ. PROF.

MUNICÍPIO: ASSIS CHATEAUBRIAND - PR

ÁREA A CONSTRUIR: 190,89 m²

TIPO: CONSTRUÇÃO

PROJETO: PROJ. SILVIA ROSA ROLIM DE MOURA JANUÁRIO - CAU 447 082-1

REFERÊNCIA: **ARQUITETÔNICO**

DESENHO: SRRLU

DATA: JANEIRO / 2021

ESCALA DO DESENHO: INDICADA

ARQUIVO: ARQ_CAPELA MORTUARIA_R09.dwg

ARQ
10 11