
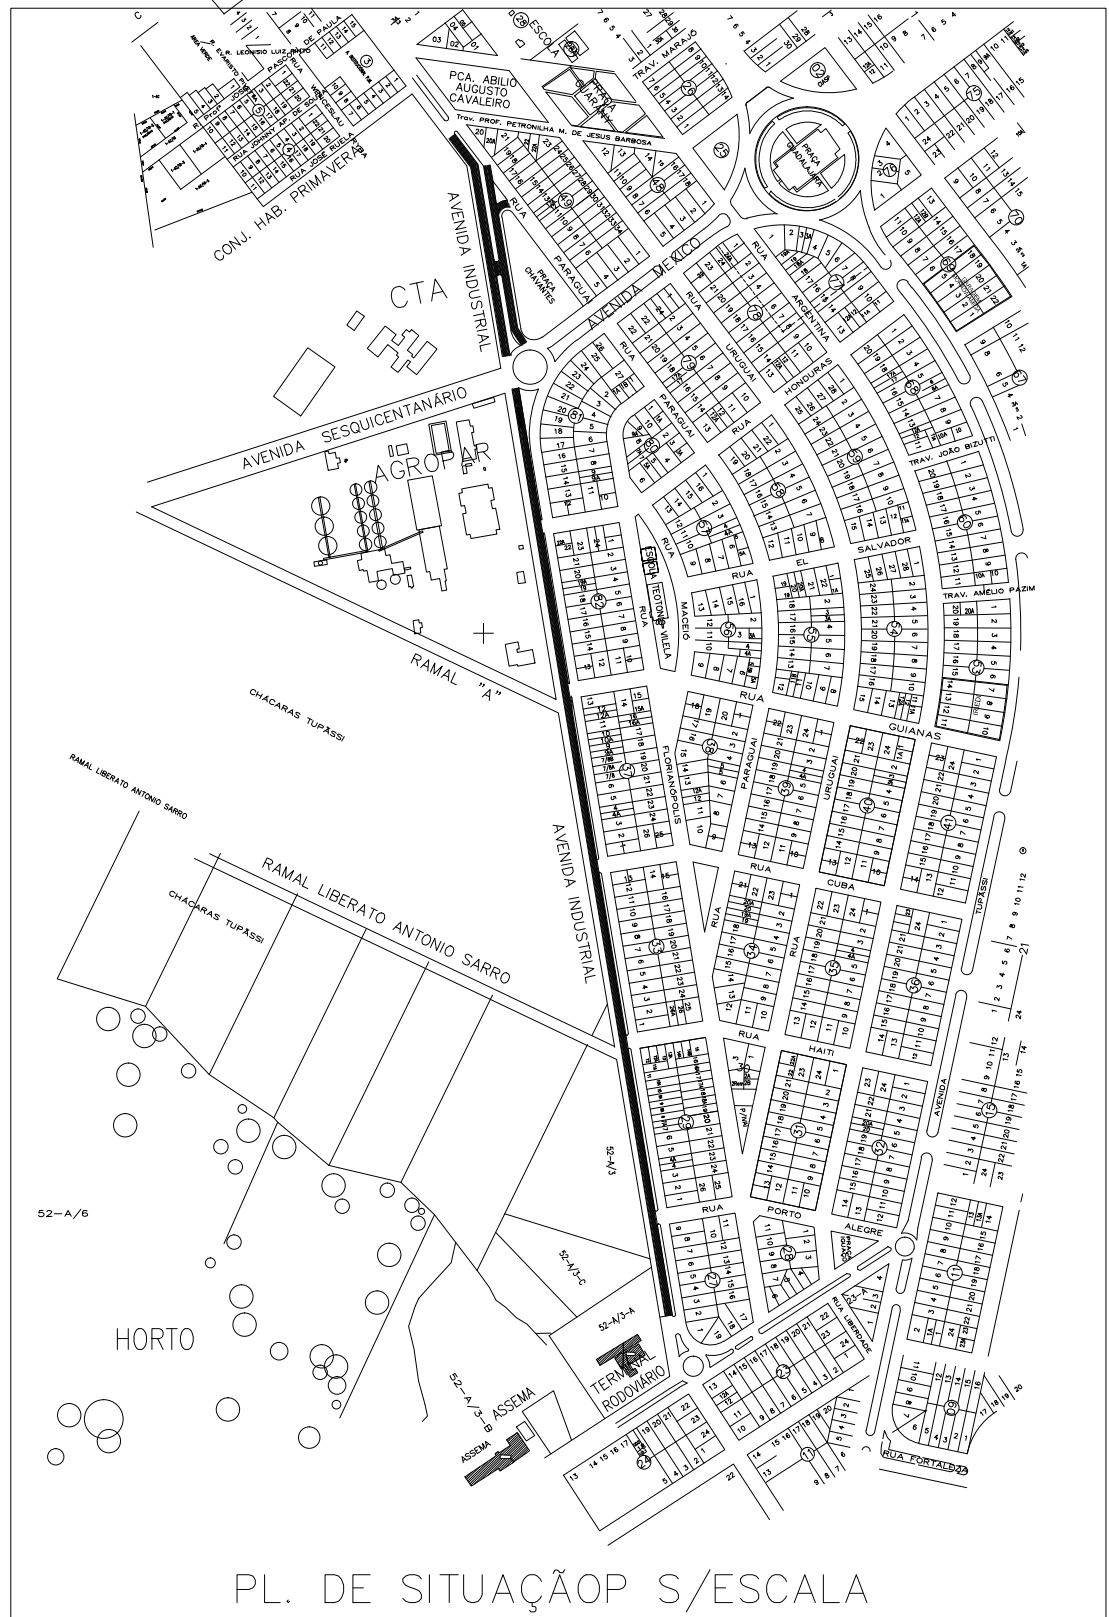
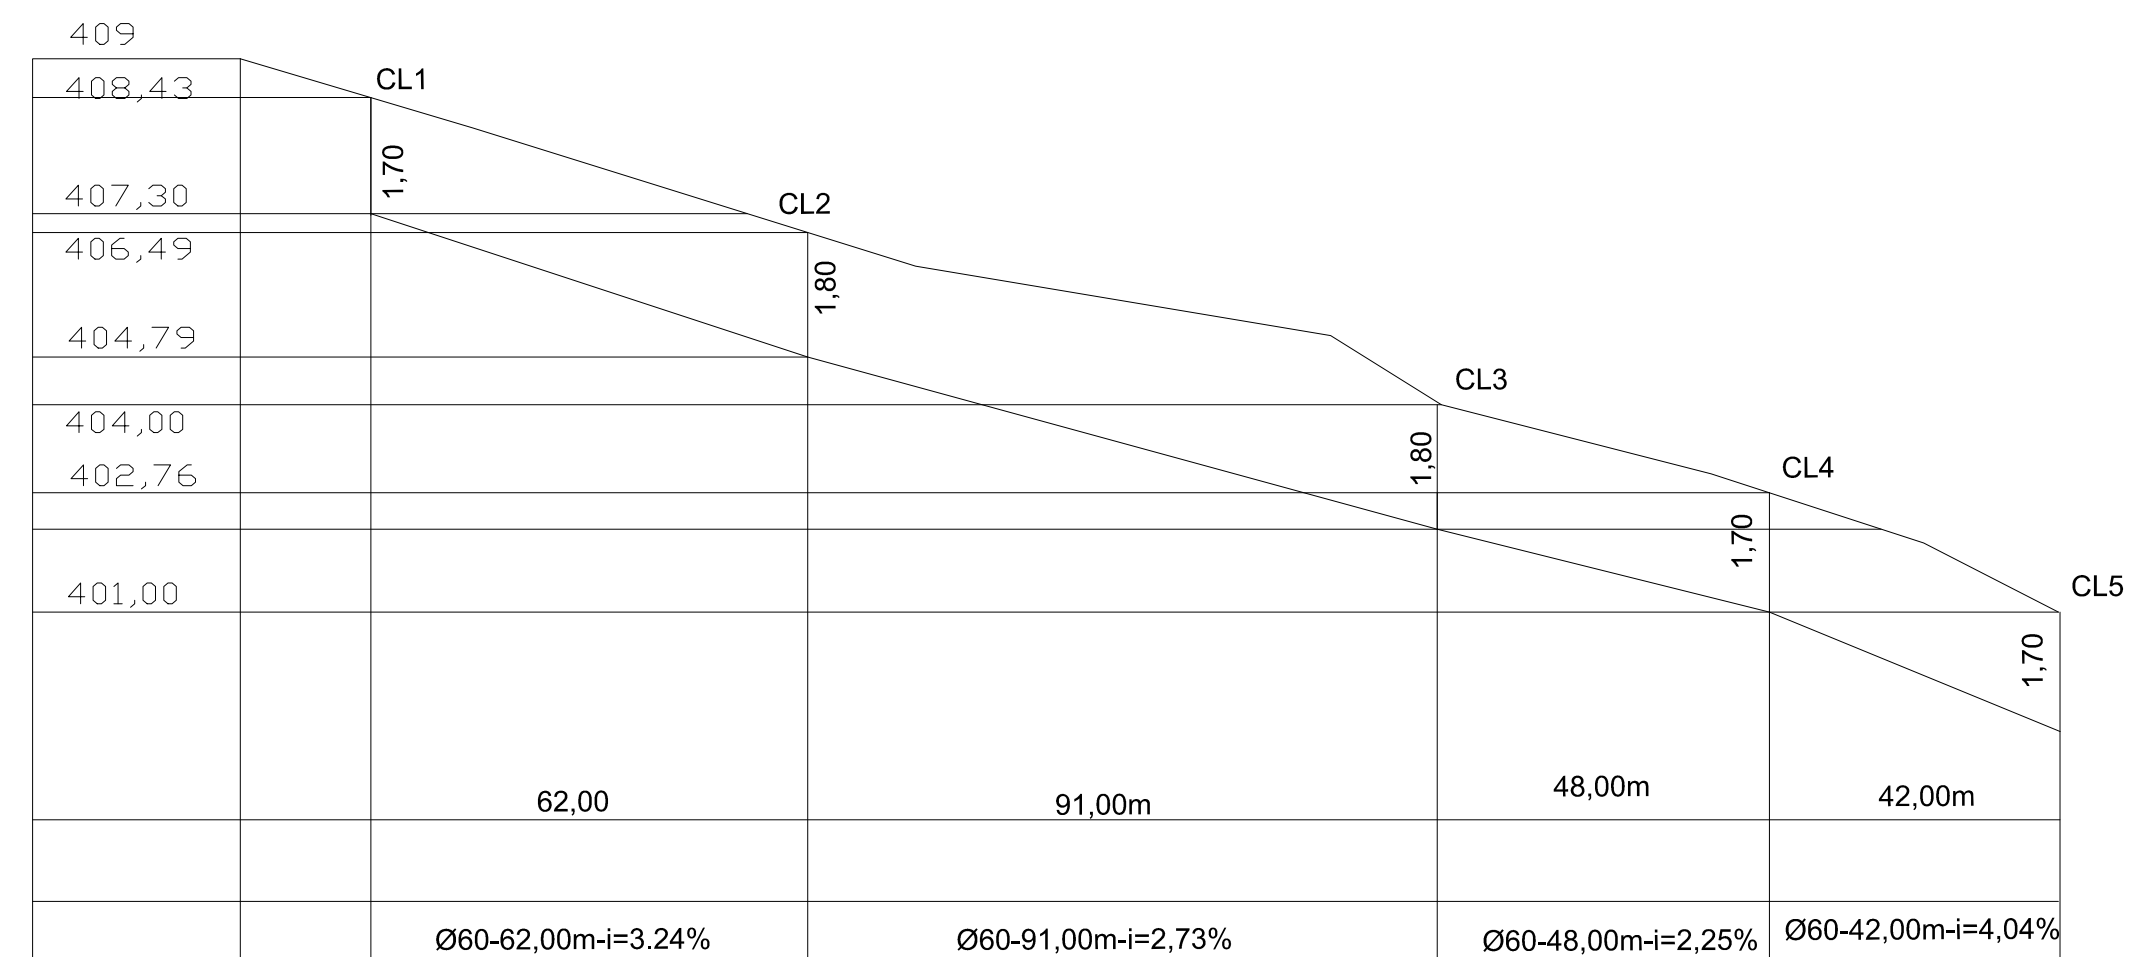


ESTATÍSTICA - AVENIDA INDUSTRIAL

LOCAL	TRECHO	TUBOS d=0,40m (m)	TUBOS d=0,60m (m)	BOCAS DE LOBO ud	CAIXAS DE LIGAÇÃO ud	ESCAVAÇÃO MÉCANICA DE VALAS m³	REATERRO SEM APOLOAMENTO m³	REATERRO SEM APOLOAMENTO m³
AVENIDA INDUSTRIAL	RUA DO BOSQUE – RUA PARAGUAI	204	243	33	5	880,74	586,66	146,67

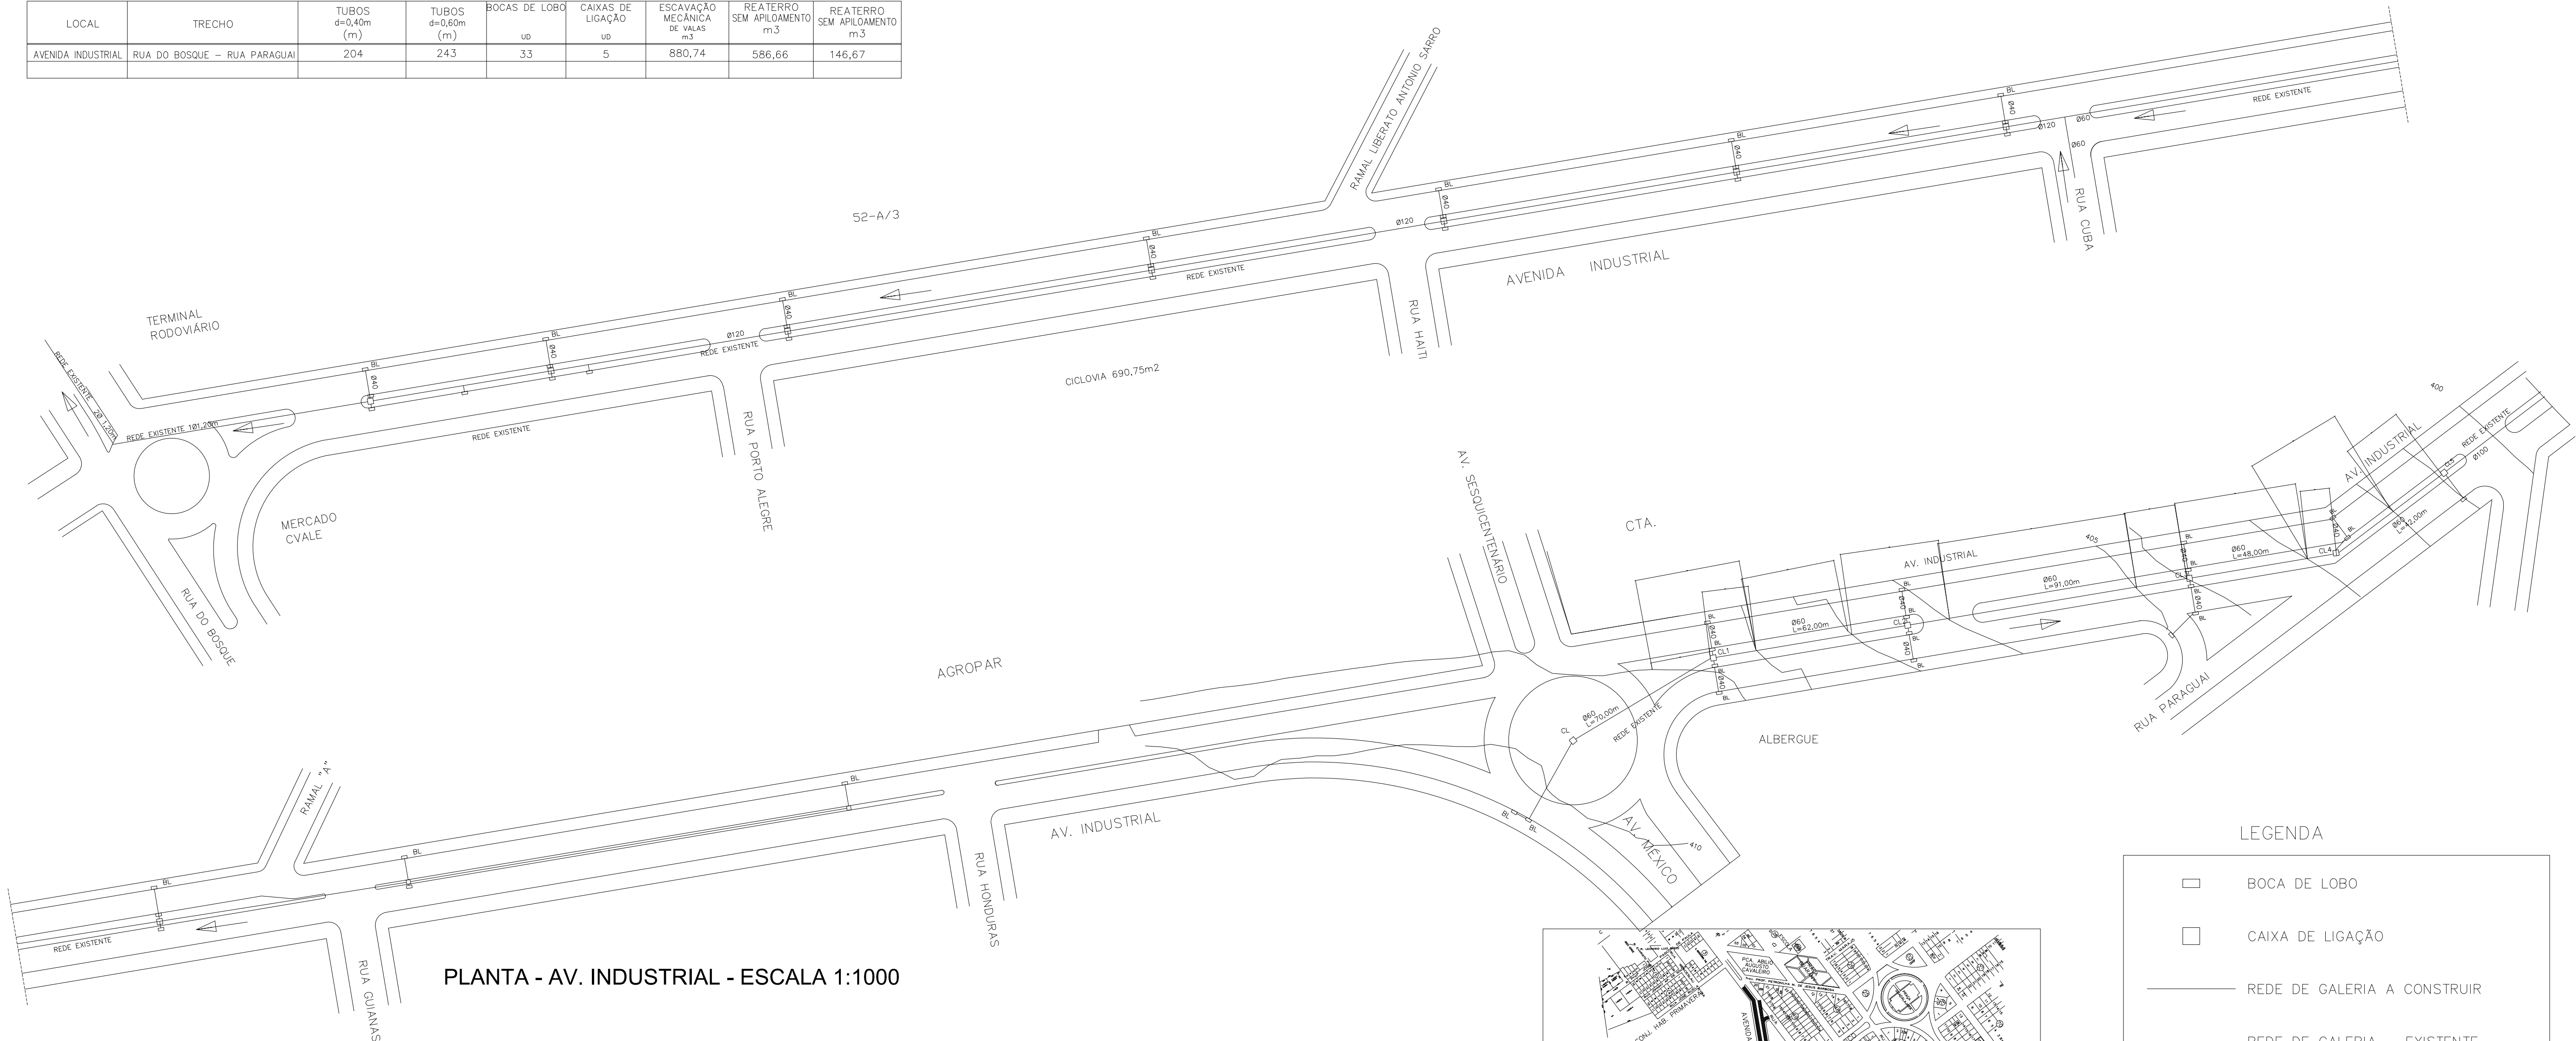

APROVAÇÃO

MUNICÍPIO DE ASSIS CHATEAUBRIAND – PR

ENGENHEIRO RESPONSÁVEL

PREFEITURA MUNICIPAL DE ASSIS CHATEAUBRIAND - PARANÁ

OBRA: URBANIZAÇÃO DE VIAS URBANAS

PROJETOS: PROJETO DE DRENAGEM PLUVIAL

SPOP- SECRETARIA DE PLANEJAMENTO E OBRAS PÚBLICAS

LOCAL: AVENIDA INDUSTRIAL - JARDIM AMÉRICA
TRECHO ENTRE AV. DO BOSQUE E RUA PARAGUAI

REVISÃO: FEVEREIRO/2018

ESCALA: INDICADA

DATA: MAIO/2013

FRANCHA: ÚNICA