
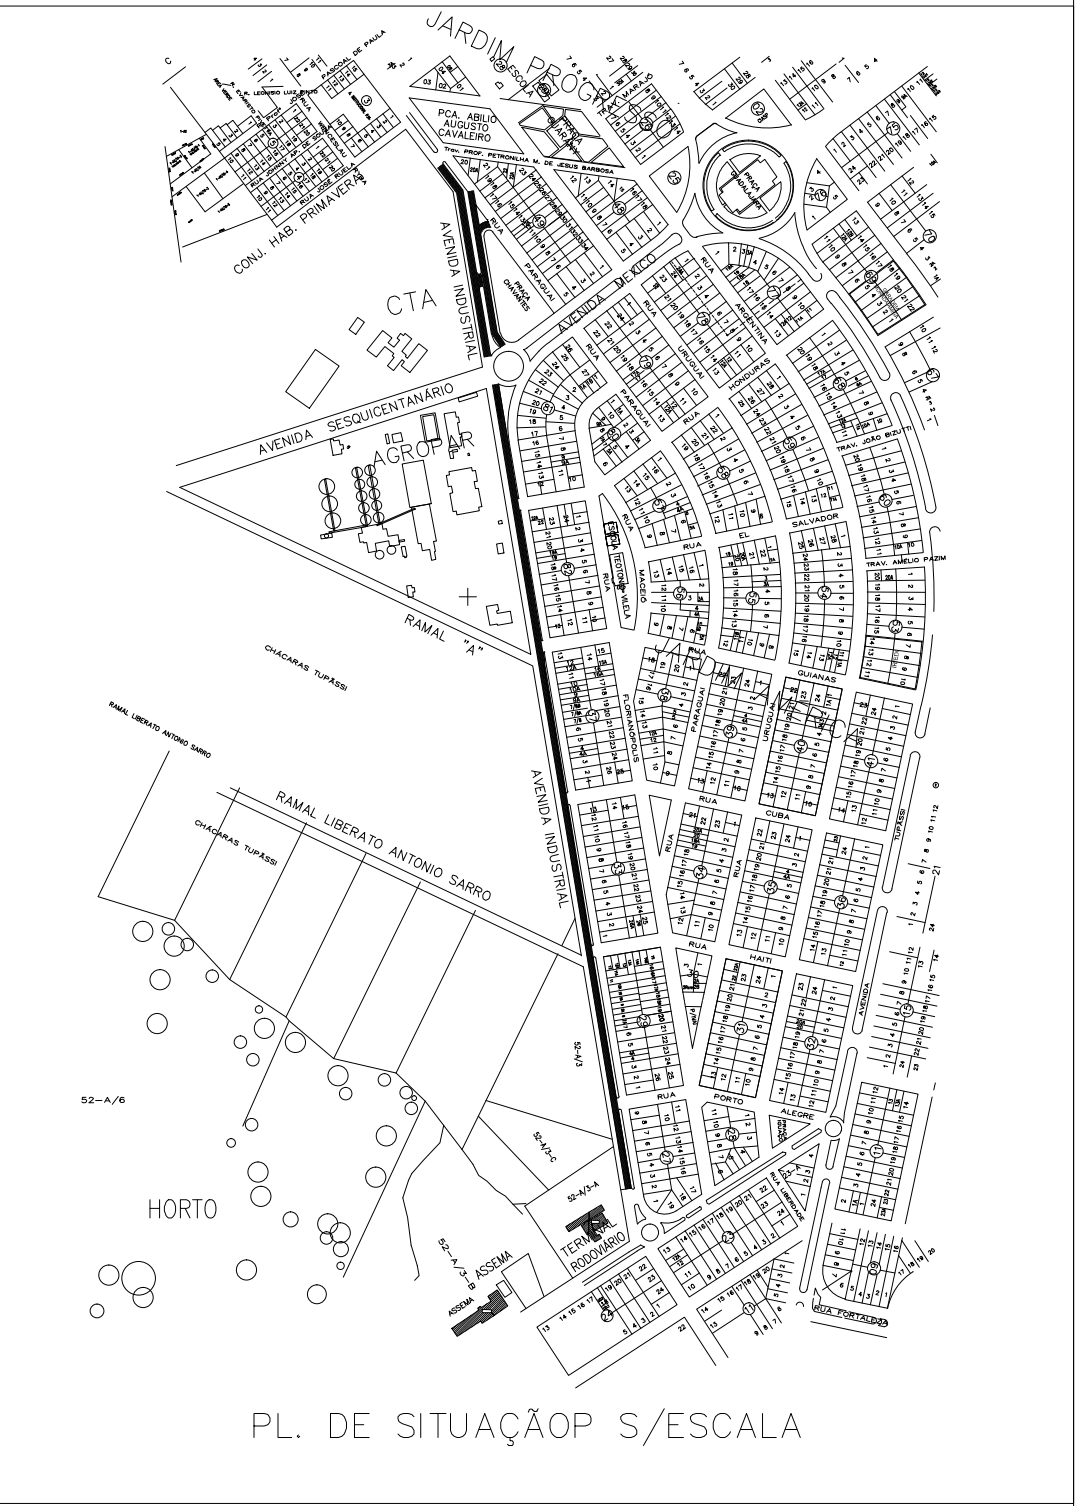
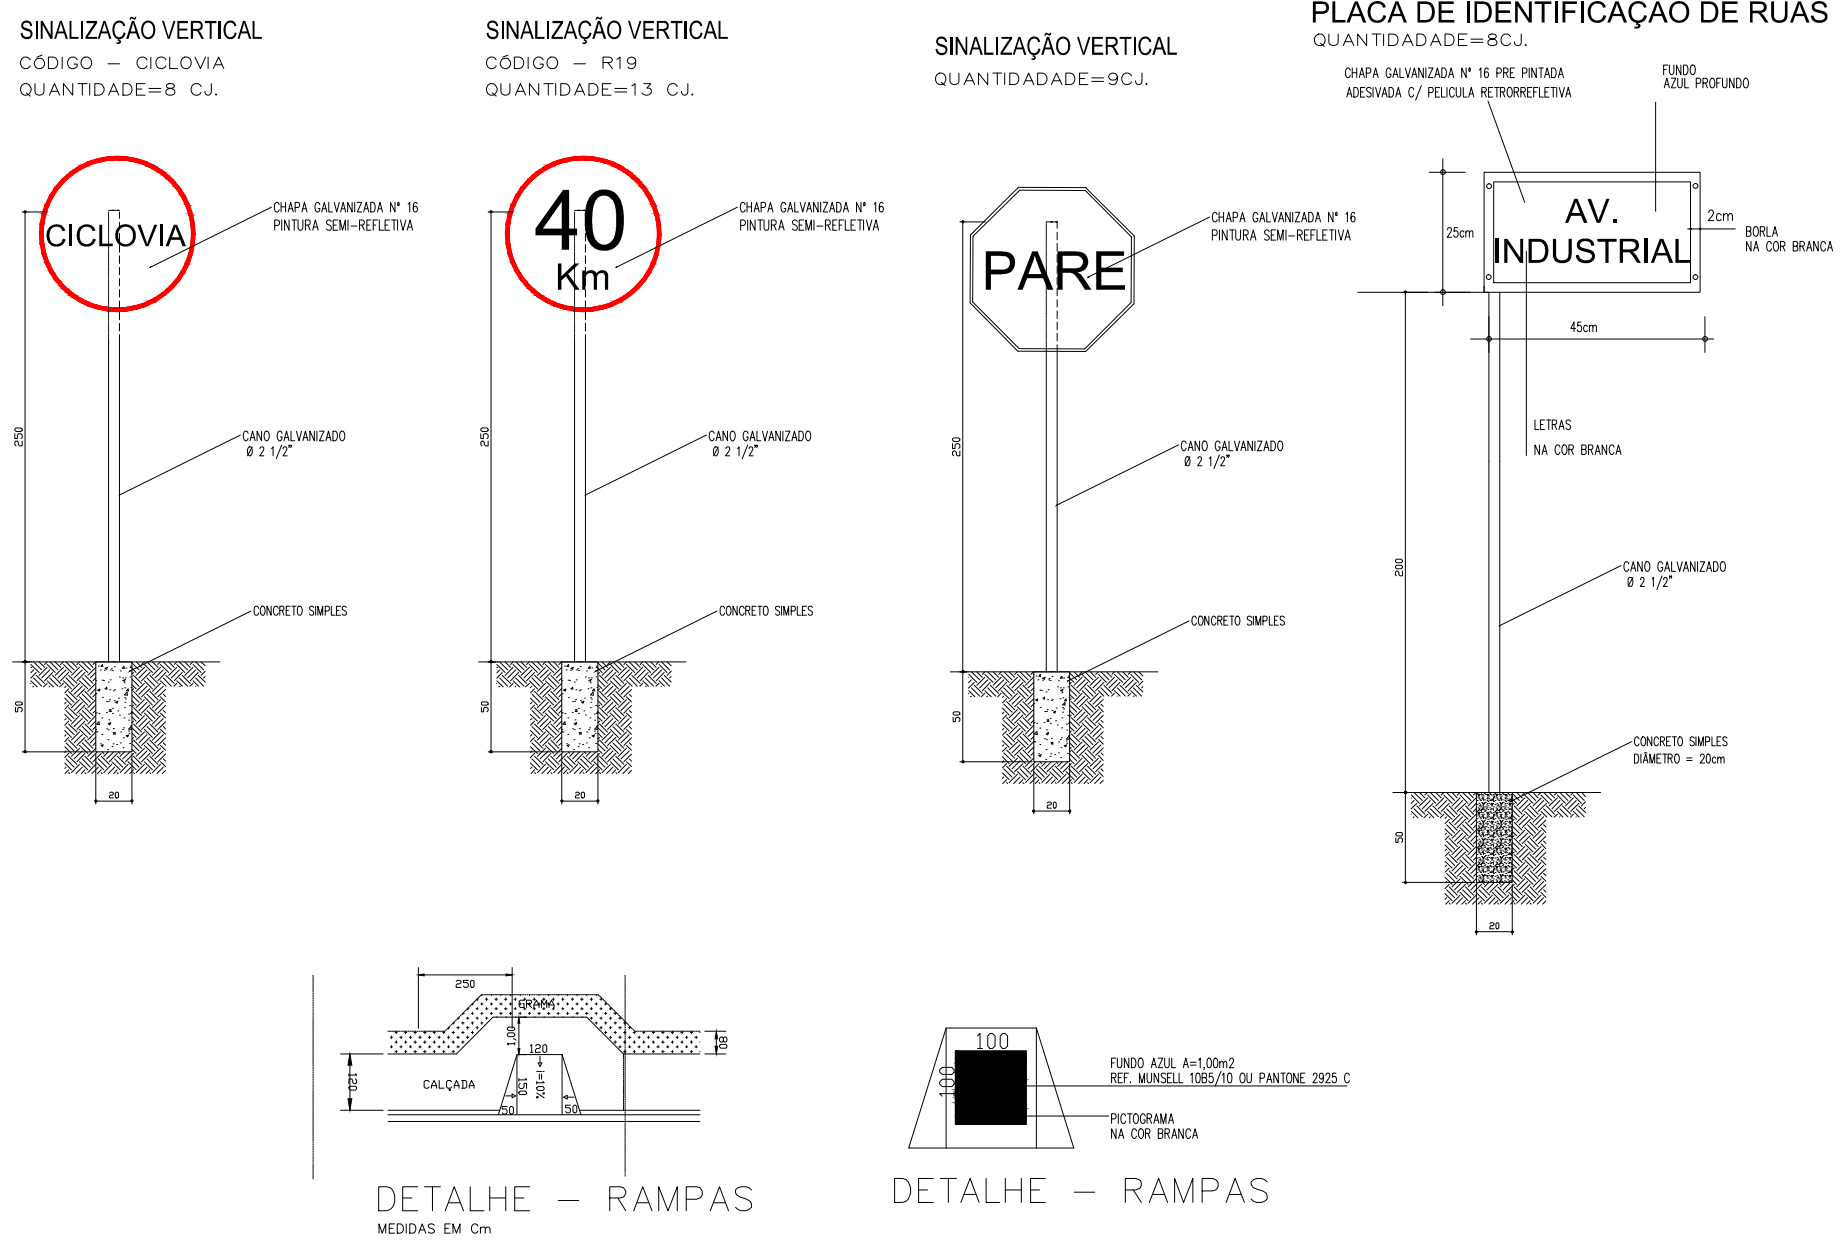
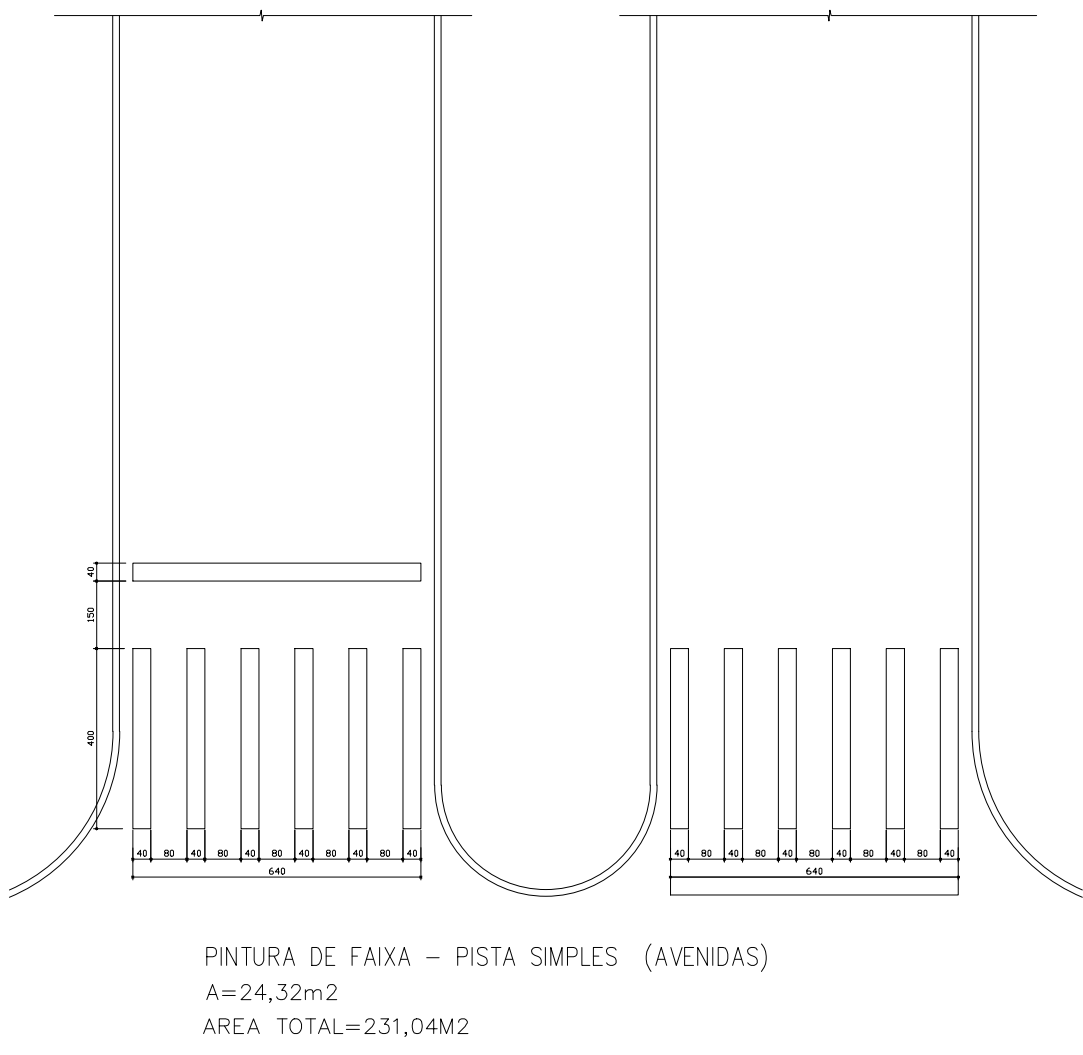
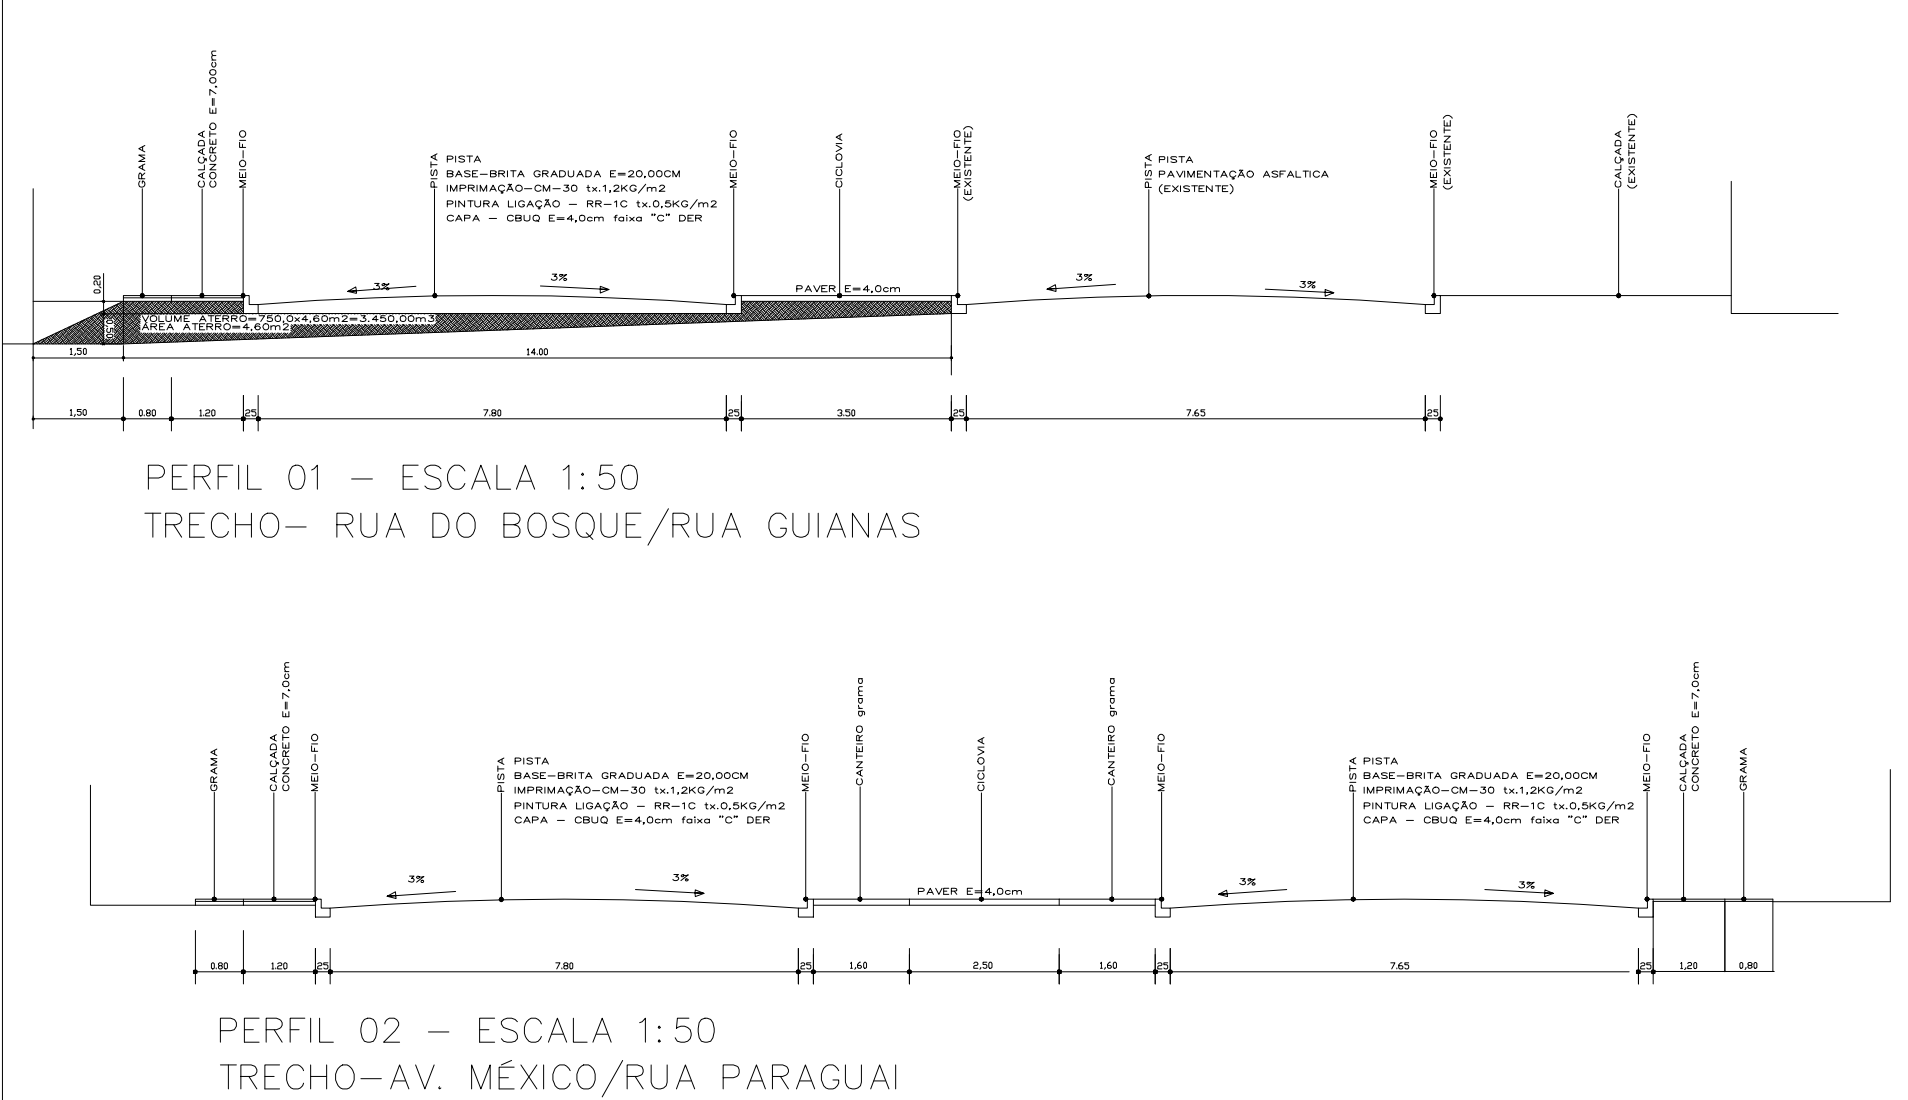


ESTATÍSTICA - AVENIDA INDUSTRIAL

LOCAL	TRECHO	REGULARIZAÇÃO E COMPACTAÇÃO SUBLEITO (m ²)	MEIO-FIO PRÉ-FABRICADO (0,24m/3m) (m)	CAIÇADAS EM CONCRETO (4m/1m) (m ²)	CAIÇADAS EM PAVER (4m/4m) (m ²)	MEIO-FIO C/SARGETA (0,94m/3m) (m)	GRAMA EM LEIVA ESMERALDA (m ²)	PINTURA DE FAIXA (m ²)	PLACAS SINALIZAÇÃO (uq)	REMOÇÃO DE CAMADA SUPERFICIAL (m ³)	BASE BRITA GRADUADA (m ³)	IMPRIMAÇÃO CM-30 TAXA=1,20kg/m ² (m ²)	PINTURA LIGAÇÃO BR-10 TAXA=0,54kg/m ² (m ²)	REVESTIMENTO CUBO FAIXA=30X 4=4,00m ² (m ²)
AVENIDA INDUSTRIAL	RUA DO BOSQUE – RUA PARAGUAI	11.720,32	1.266,79	1.694,54	4.382,85	2.960,22	3.382,85	231,04	30	2344,06	2.344,06	11.720,32	11.720,32	1.172,03 Ton.

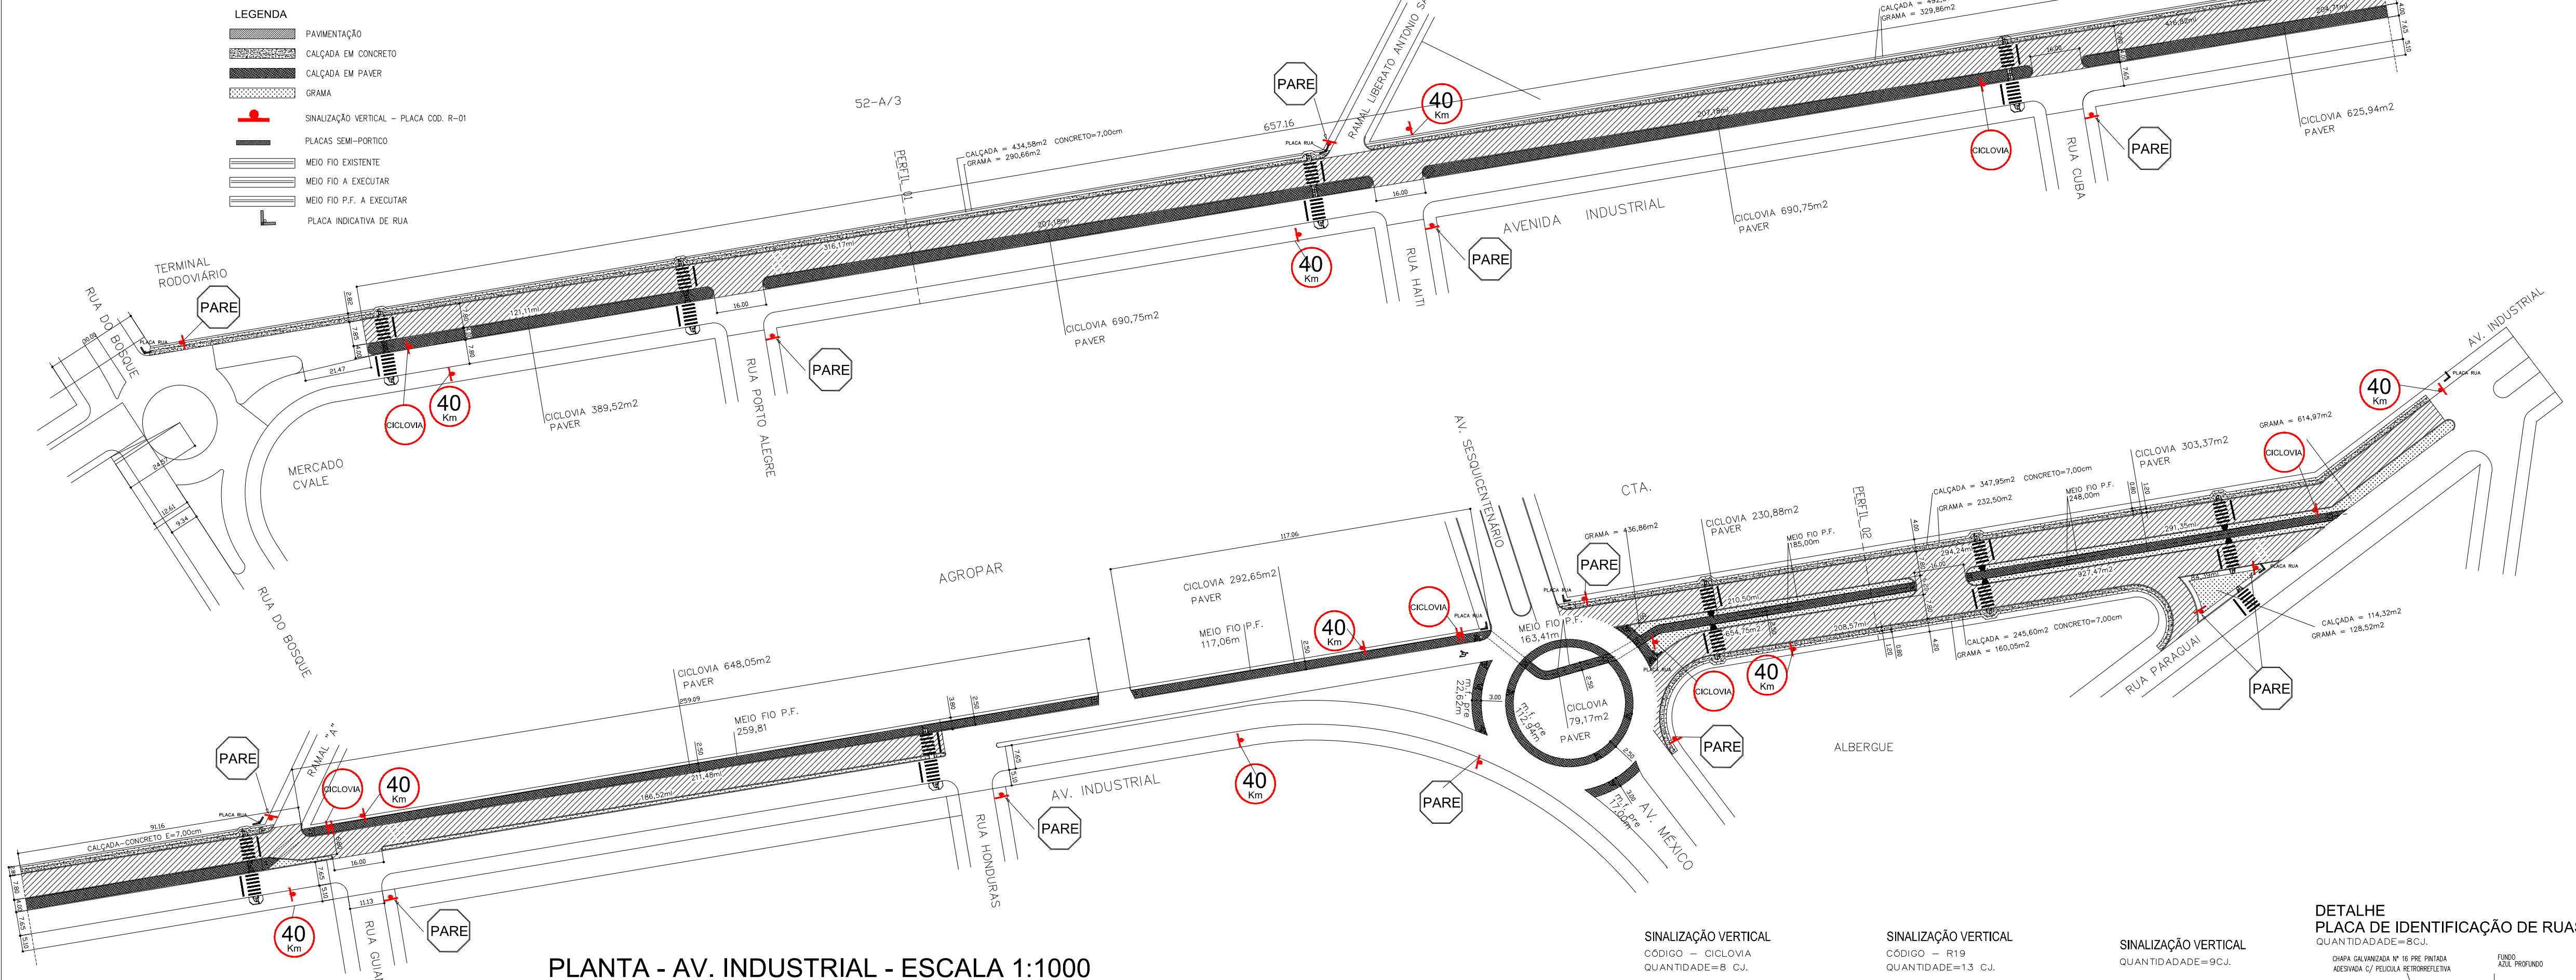

APROVAÇÃO		MUNICÍPIO DE ASSIS CHATEAUBRIAND - PR	
ENGENHEIRO RESPONSÁVEL			
PREFEITURA MUNICIPAL DE ASSIS CHATEAUBRIAND - PARANÁ			
URBANIZAÇÃO DE VIAS URBANAS			
PROJETO: PROJETO DE PAVIMENTAÇÃO ASFALTICA - PAVIMENTAÇÃO DE PASSEIOS - CICLOVIA E SINALIZAÇÃO VIÁRIA HORIZONTAL E VERTICAL			
DESENHO	FEVEREIRO/2018	ESCALA: INDICADA DATA: MAIO/2013	PRONOME: ÚNICA