




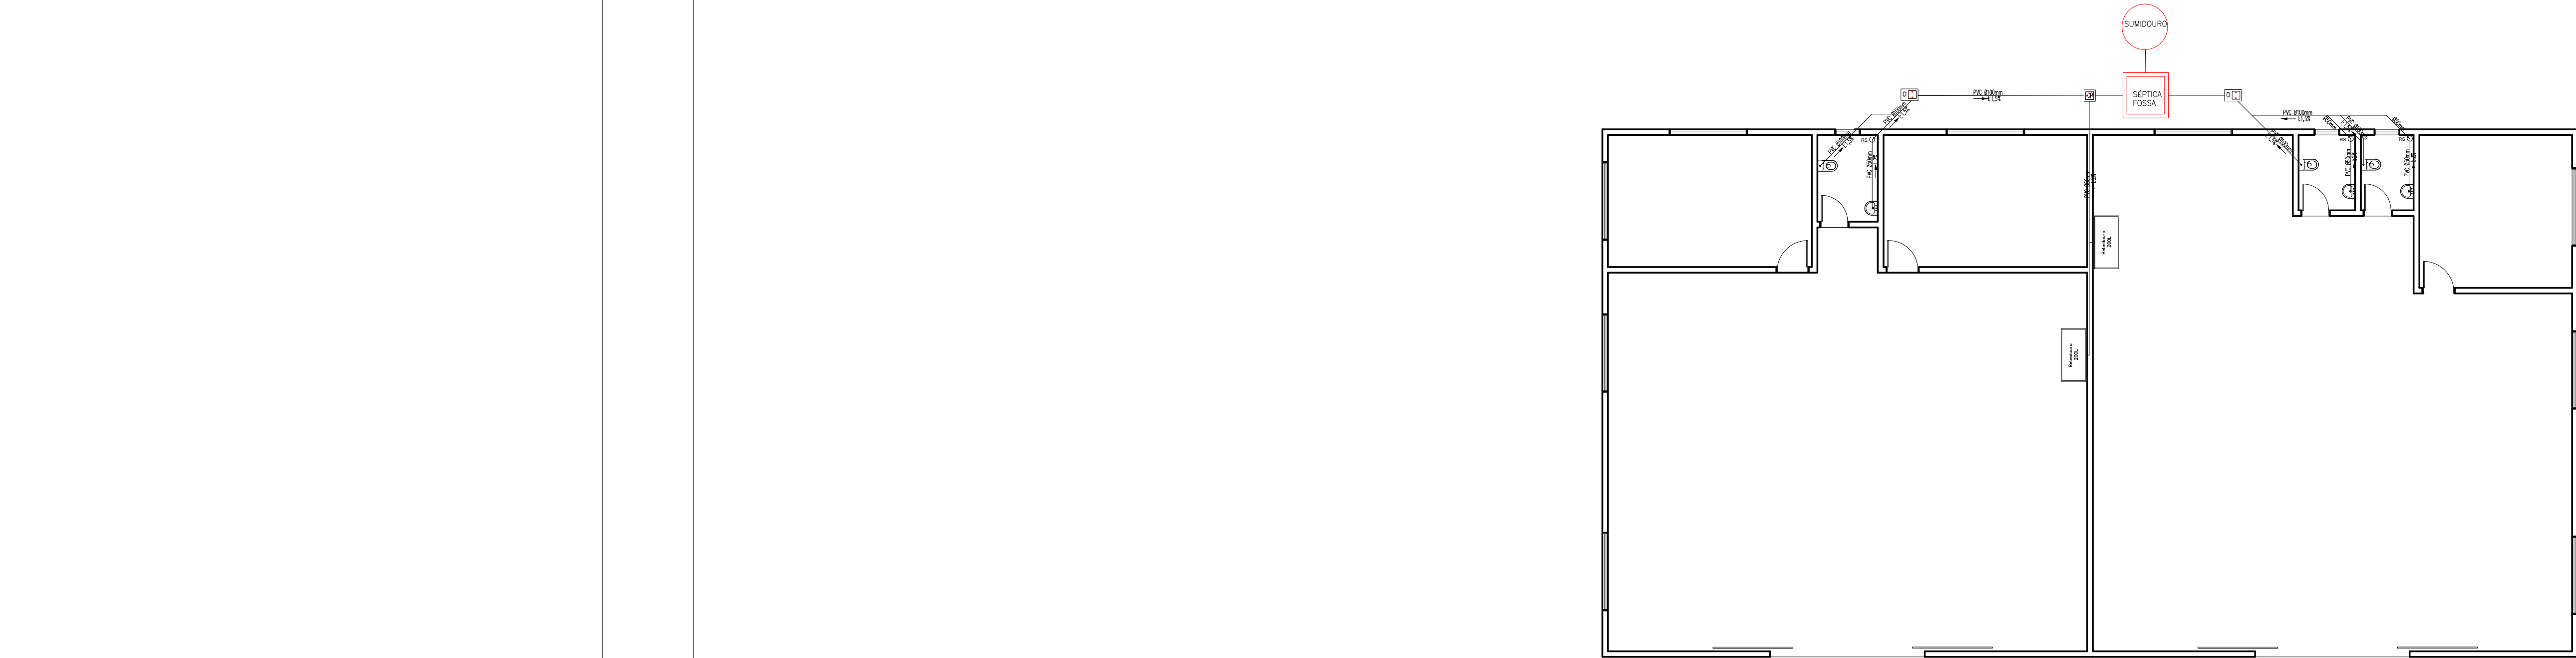

PLANTA BAIXA - ESGOTO SANITÁRIO
ESC. 1/100

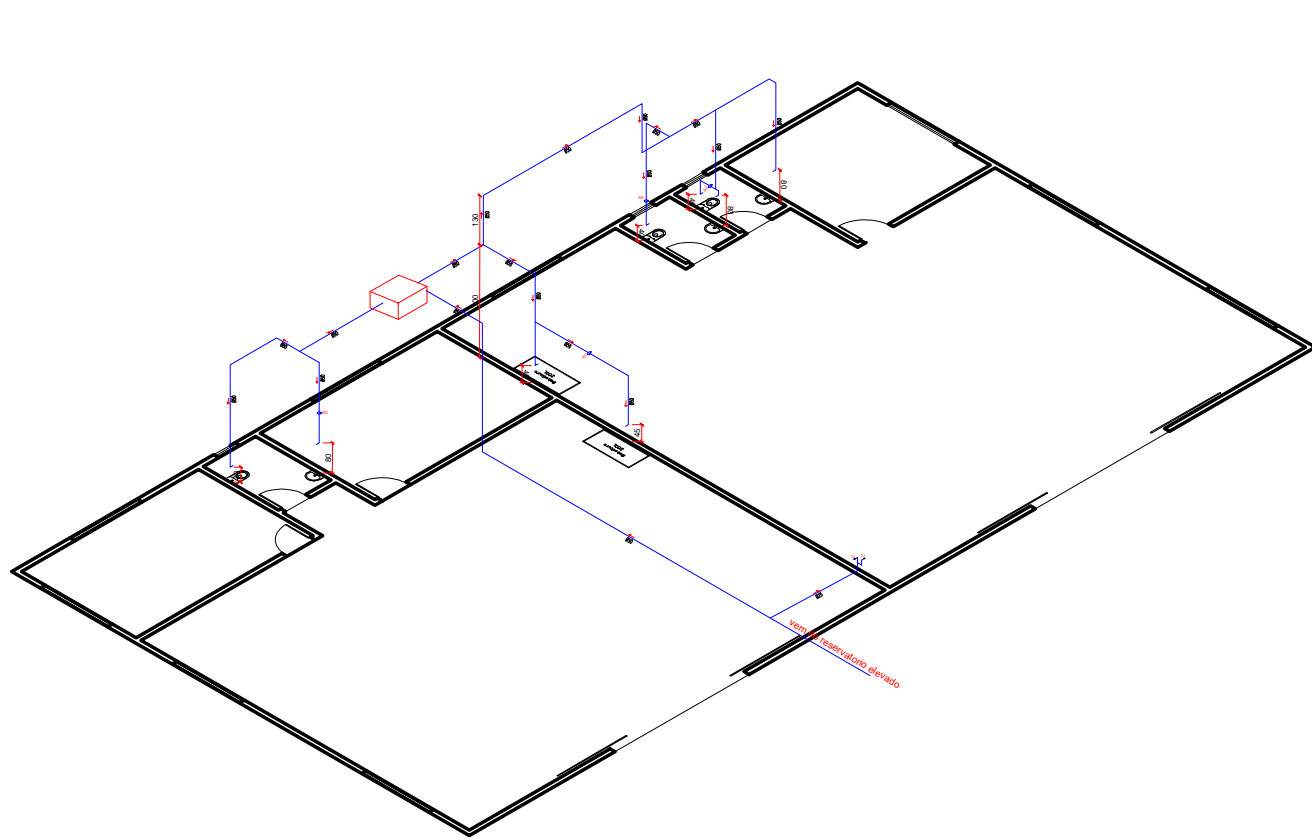

DETALHE ISOMÉTRICO
SEM ESCALA

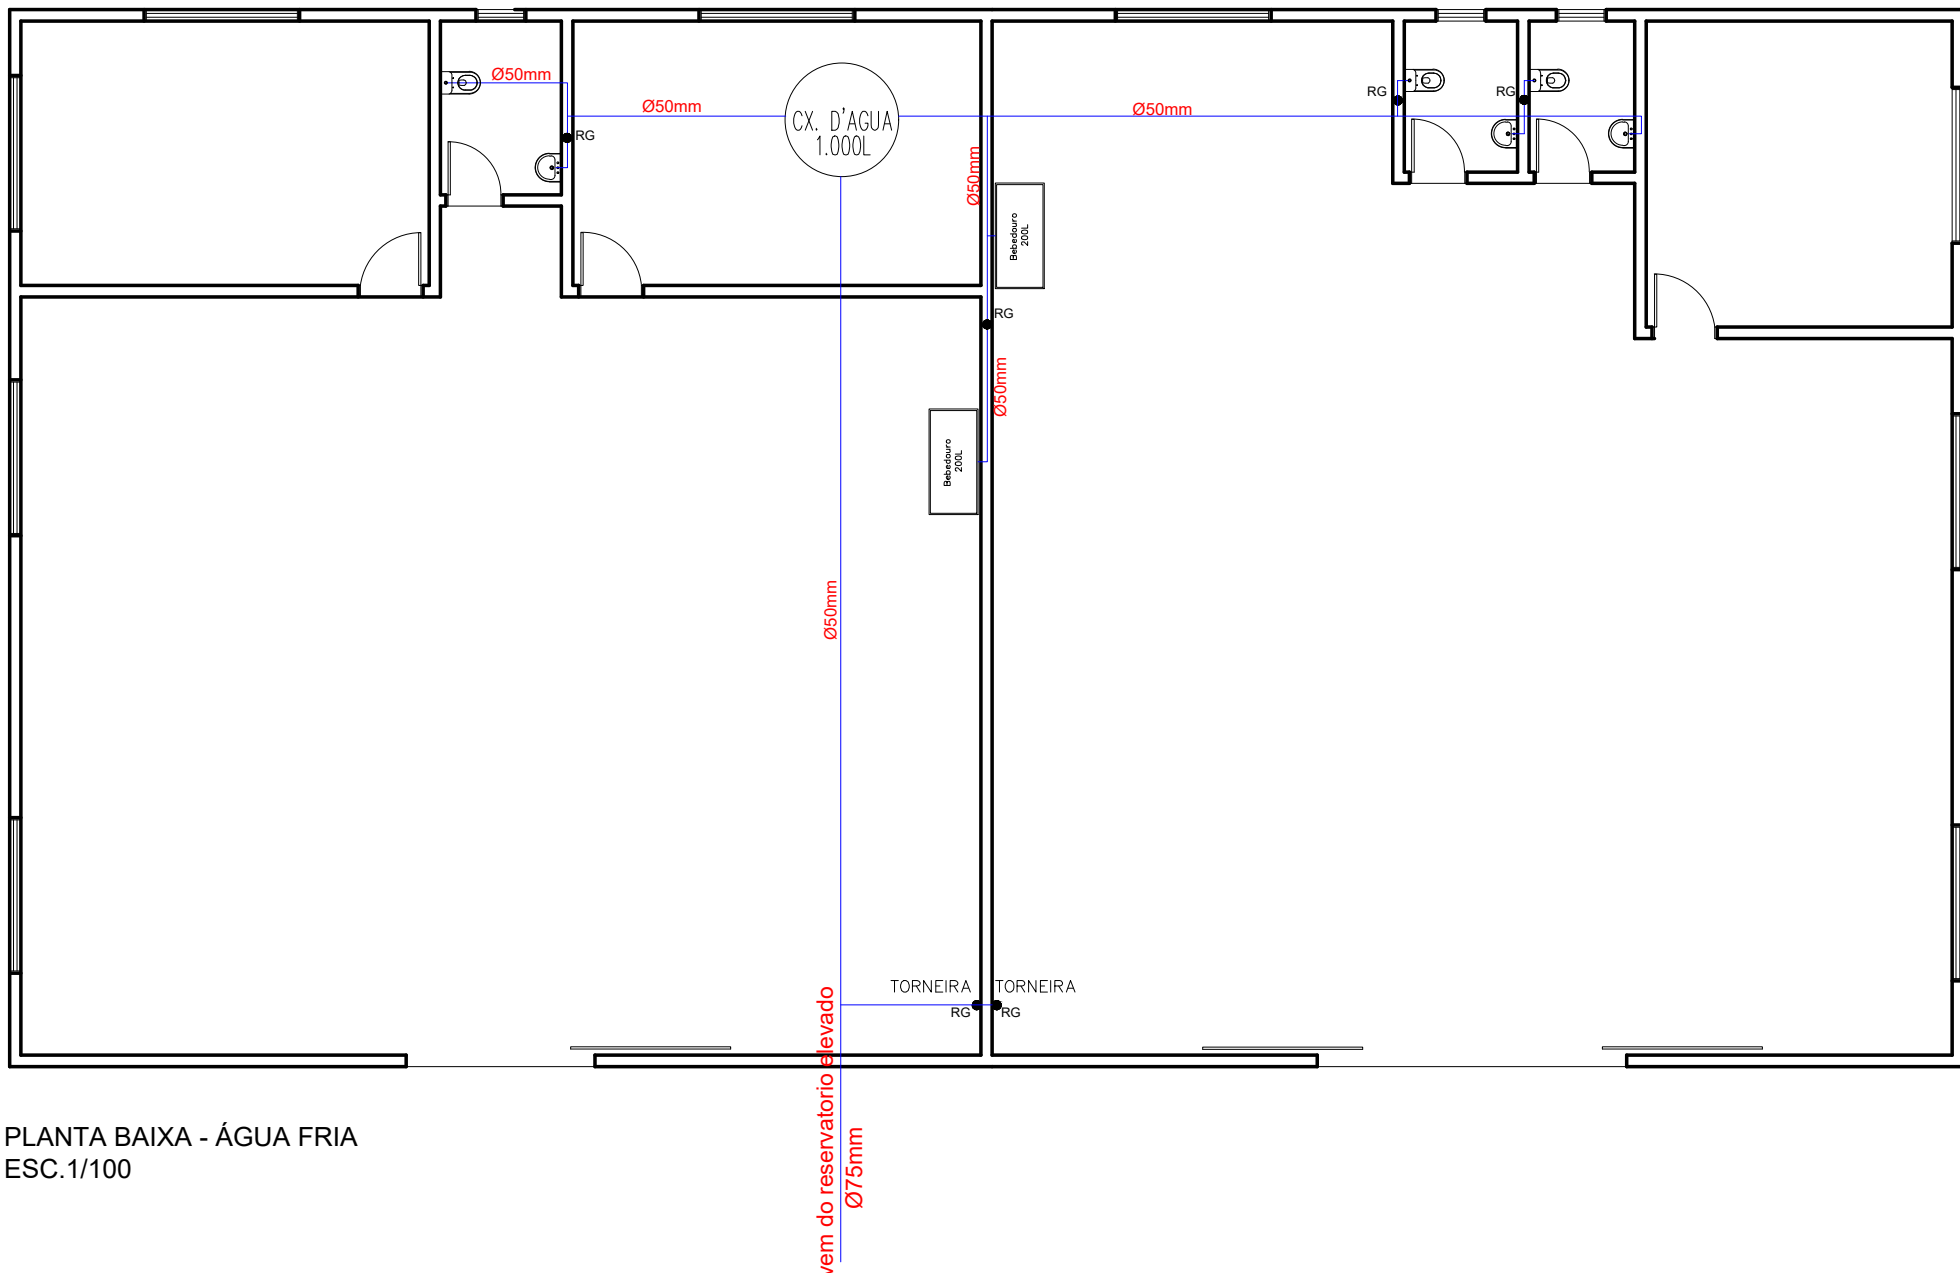

PLANTA BAIXA - ÁGUA FRIA
ESC. 1/100

QUADRO RESUMO	
TORNEIRA	03 UND
RESISTIVO	04 UND
VASO	03 UND
LAVATÓRIO	03 UND
BEBEDOURO	02 UND
CAIXA DE PASSAGEM FOSSE	03 UND
FOSSE	2 UND

ORGÃOS PÚBLICOS

ESTATÍSTICA

VER PROJETO ARQUITETÔNICO

PROJETO HIDROSSANITÁRIO

PLANTA BAIXA - CORTES - FACHADA - COBERTURA - DETALHES

OBRA:
BARRACÃO DE MARCENARIA E SERVIÇOS ELÉTRICOS
PÁTIO DE MÁQUINAS MUNICIPAL
A = 361,40M²

LOCAL:
LOTE Nº 1-AC/6A, DO GRUPO A-2
GLEBA TUPÁSSI - ASSIS CHATEAUBRIAND-PR

Proprietário	Projeto	Execução

Data:	07/2021	Desenho:	ANDRESSA M.	Escala:	INDICADA	Prancha:	01/02
-------	---------	----------	-------------	---------	----------	----------	-------