Acesso digitando o(a)
Código Autenticidade: PRT-YTUUFBVNF-TKDNN7R0001E
PLANTA DE LOCAÇÃO
PLANTA DE LOCAÇÃO
Acessado em 18/05/2026 14:47:15

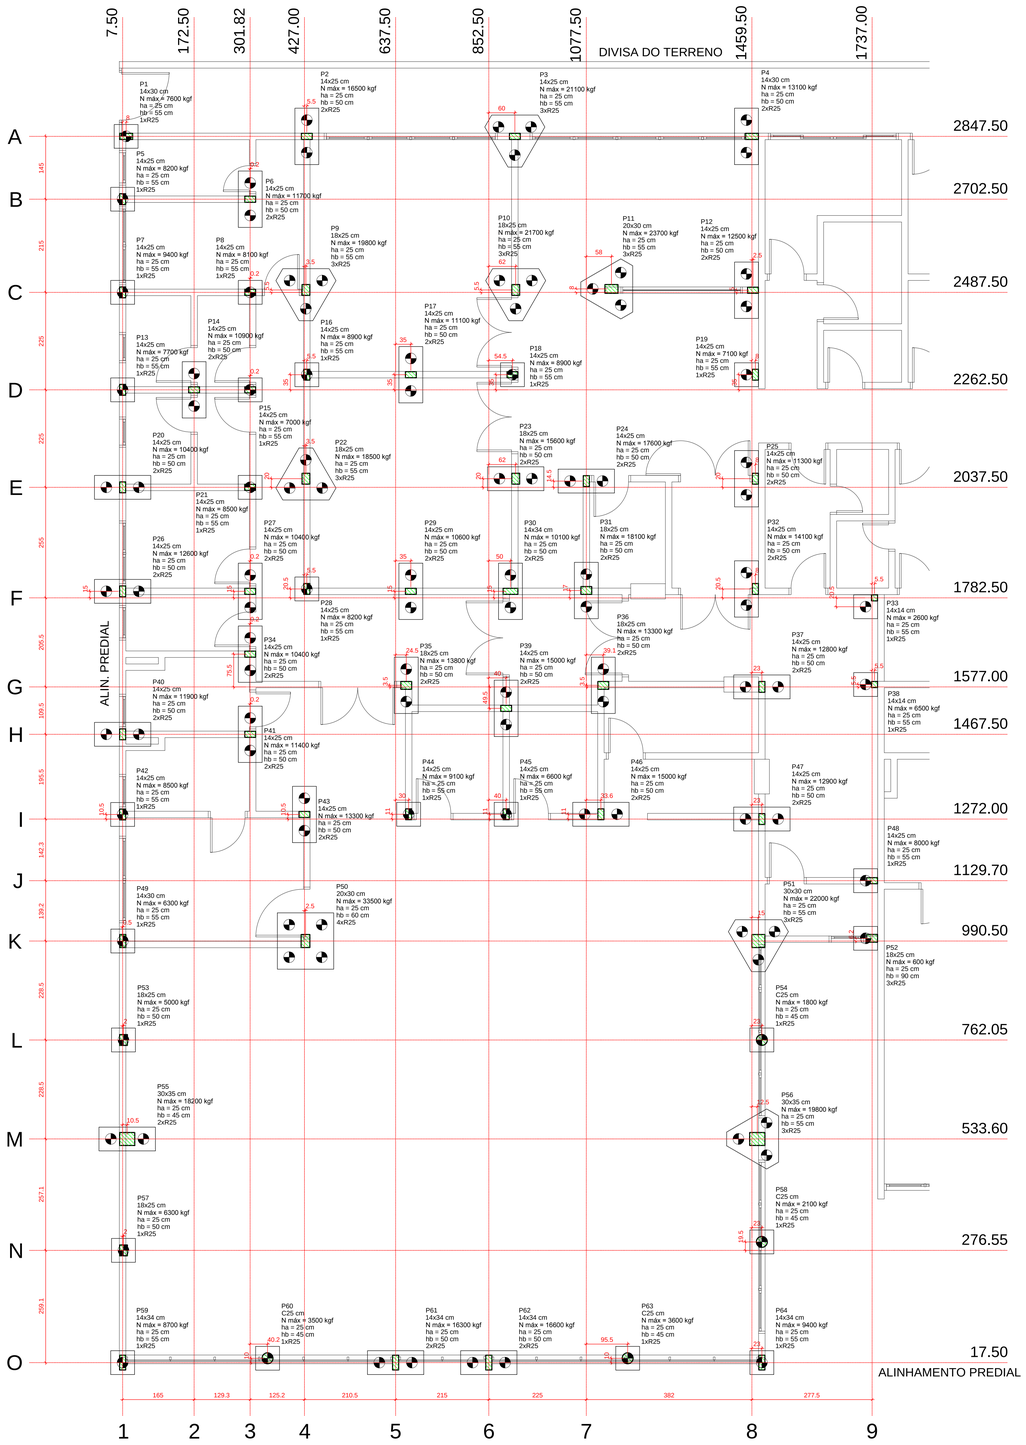

PLANTA DE LOCAÇÃO

Escala 1:50

LEGENDA DOS BLOCOS

Escala 1:50

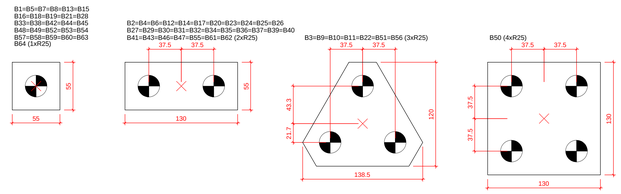

DETALHE DA COTA E ARRASAMENTO DO BLOCO

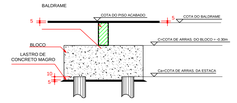

DETALHE GENÉRICO DAS ESTACAS

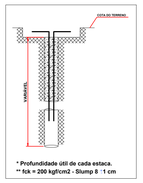

*** Profundidade útil de cada estaca.**
**** fck = 200 kgf/cm2 - Slump 8 ↑1 cm**

Estacas		
Simbologia	de (cm)	Quantidade
	25	110

APROVAÇÃO:

ESTATÍSTICAS:

VER PROJETO ARQUITETÔNICO

A APROVAÇÃO DO PROJETO NÃO IMPLICA NO RECONHECIMENTO POR PARTE DA PREFEITURA, DO DIREITO DE PROPRIEDADE DO IMÓVEL OU LOTE

PROJETO ESTRUTURAL

REFERÊNCIA:
PLANTA DE LOCAÇÃO

FOLHA Nº:
01/13

OBRA:
HOSPITAL BENEFICIENTE MOACIR MICHELETTO

LOCAL:
RUA CURITIBA, LOTE 8, QUADRA C, JD. AMÉRICA
- ASSIS CHATEAUBRIAND/PR

ESCALA:	DATA:	DESENHO:	REVISÃO:
INDICADA	DEZEMBRO 2014		

PROJETO:

EXECUÇÃO: