




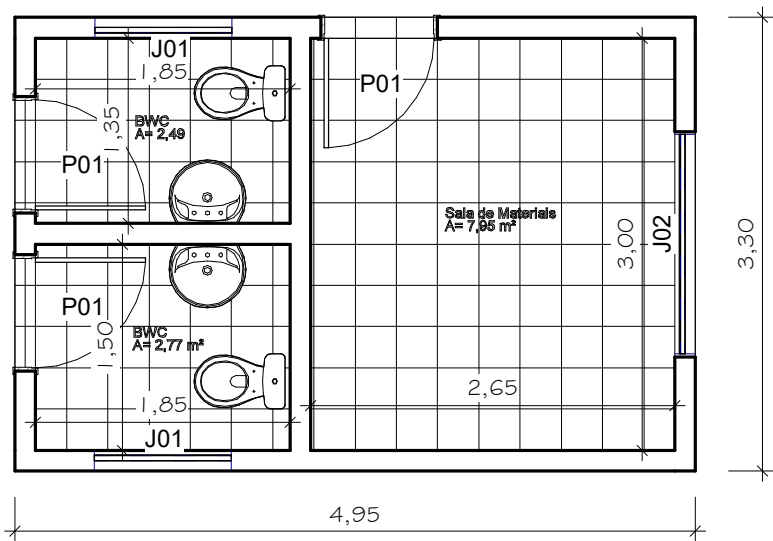


1 Planta Baixa
1 : 50

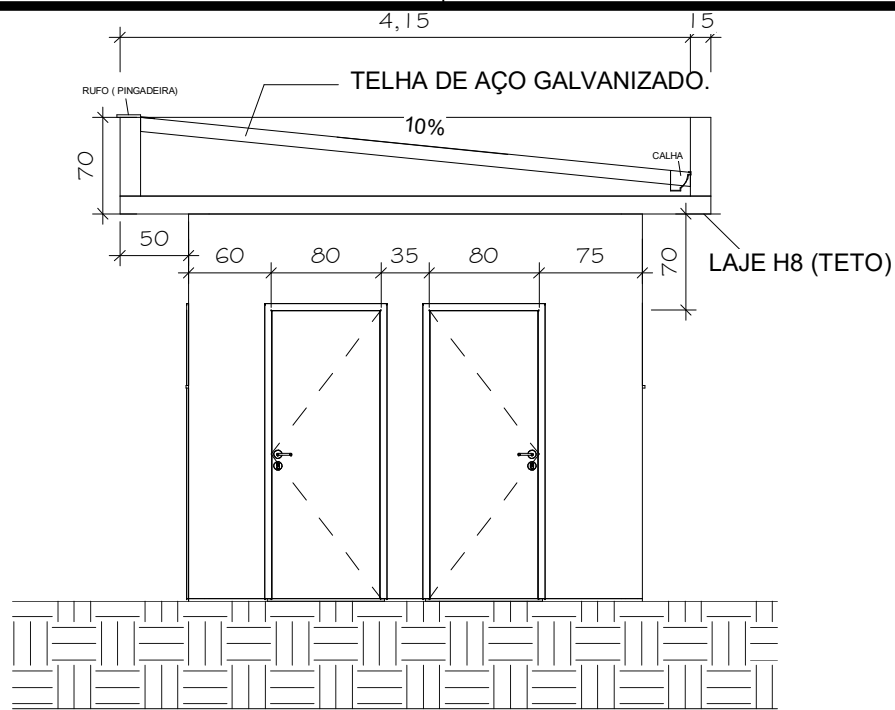


2 Vista Lateral
1 : 50

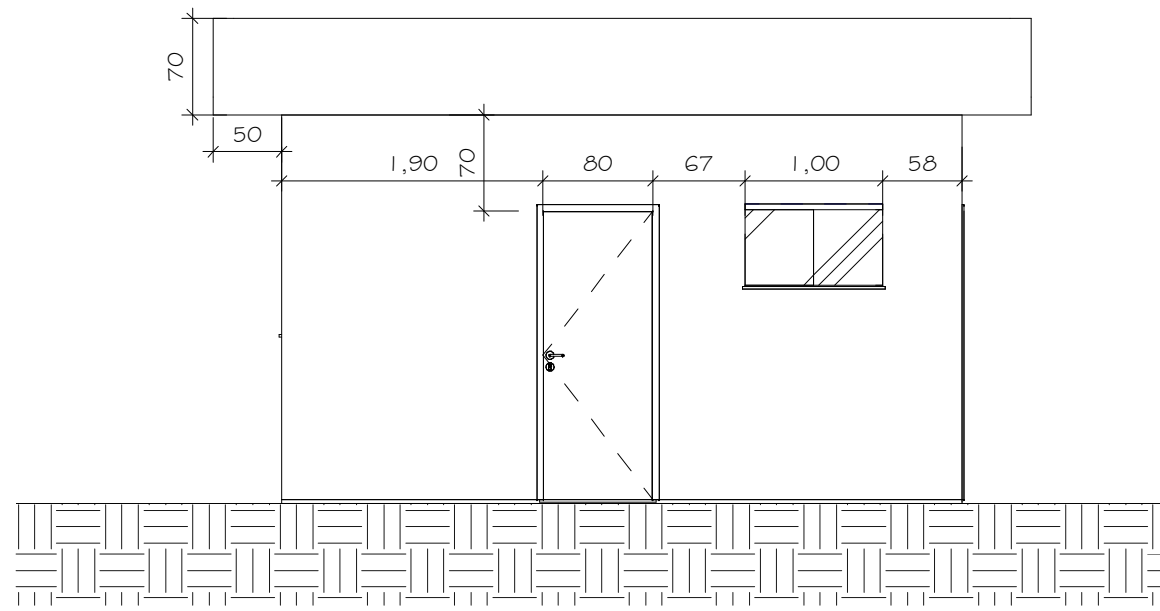

3 Vista Frontal
1 : 50

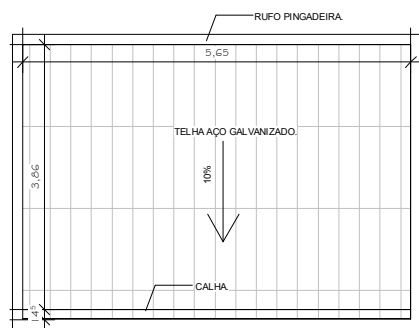

5 COBERTURA
1 : 100

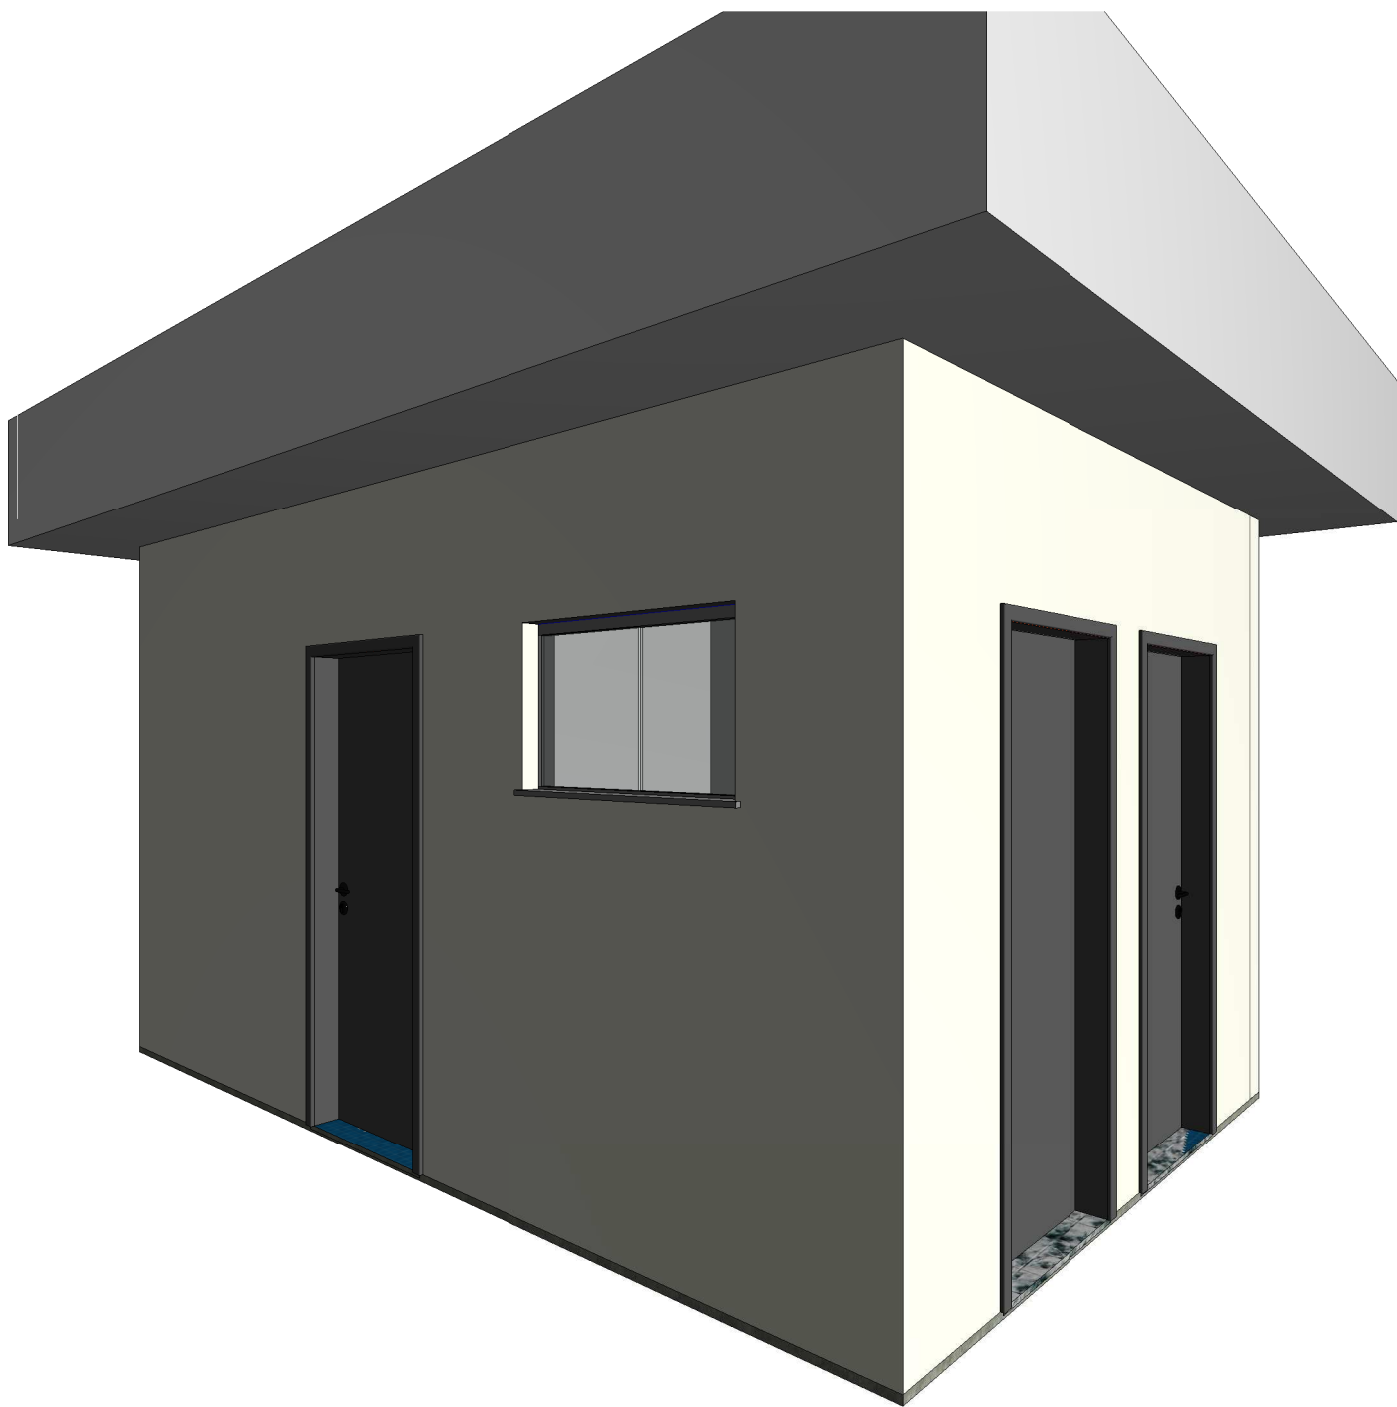

4 Vista 3D

PORTAS				
UN	CÓD.	PAVIMENTO	PORTA	
			LARGURA	ALTURA
3	P01	Planta Baixa	0,80	2,10

TABELA DE JANELAS			
CÓD.	LARGURA	ALTURA	PEITORIL
J01	1,00	0,60	1,55
J02	1,60	1,00	1,20
1			

NOTAS: TODAS AS JANELAS DEVERÃO SER FEITAS DE FERRO E REFORÇADAS.
AS PORTAS PODERAM SER TROCADAS POR PORTAS DE FERRO RESISTENTE QUE SE ENCAIXE AS ESPECIFICAÇÕES.

PLANTA BAIXA, CORTES, FACHADA E RENDERIZAÇÕES 3D

FOLHA ÚNICA



PREFEITURA MUNICIPAL DE CURIÚVA

DESCRIÇÃO : PROJETO PARA CONSTRUÇÃO DE VESTIÁRIO
LOCAL : RUA 2 - QUADRA C - Nº9
MEU CAMPINHO
ESTADO DO PARANÁ

PROPRIETÁRIO (A): PREFEITURA MUNICIPAL DE CURIÚVA
CNPJ : 76.167.725/0001-30

ESCALA : INDICADAS

DATA : FEV/2021

SITUAÇÃO

S/ ESC.

RUA A

RUA J

PR-160

RUA B

90,00

60,00

PREFEITO MUNICIPAL
NATA NAEL MOURA DOS SANTOS

ÁREAS

DO TERRENO 5400 m²
A CONSTRUIR 16,33 m²
TOTAL DA CONSTRUÇÃO
TAXA DE PERMEABILIZAÇÃO
TAXA DE OCUPAÇÃO
COEFICIENTE DE APROVEITAMENTO

AUTOR DO PROJETO E RESPONSÁVEL TÉCNICO
OSMARIO MAIA DE MIRANDA JUNIOR
ENGENHEIRO CIVIL
CREA - PR-69571/D
ART -

CARIMBOS DA PREFEITURA