



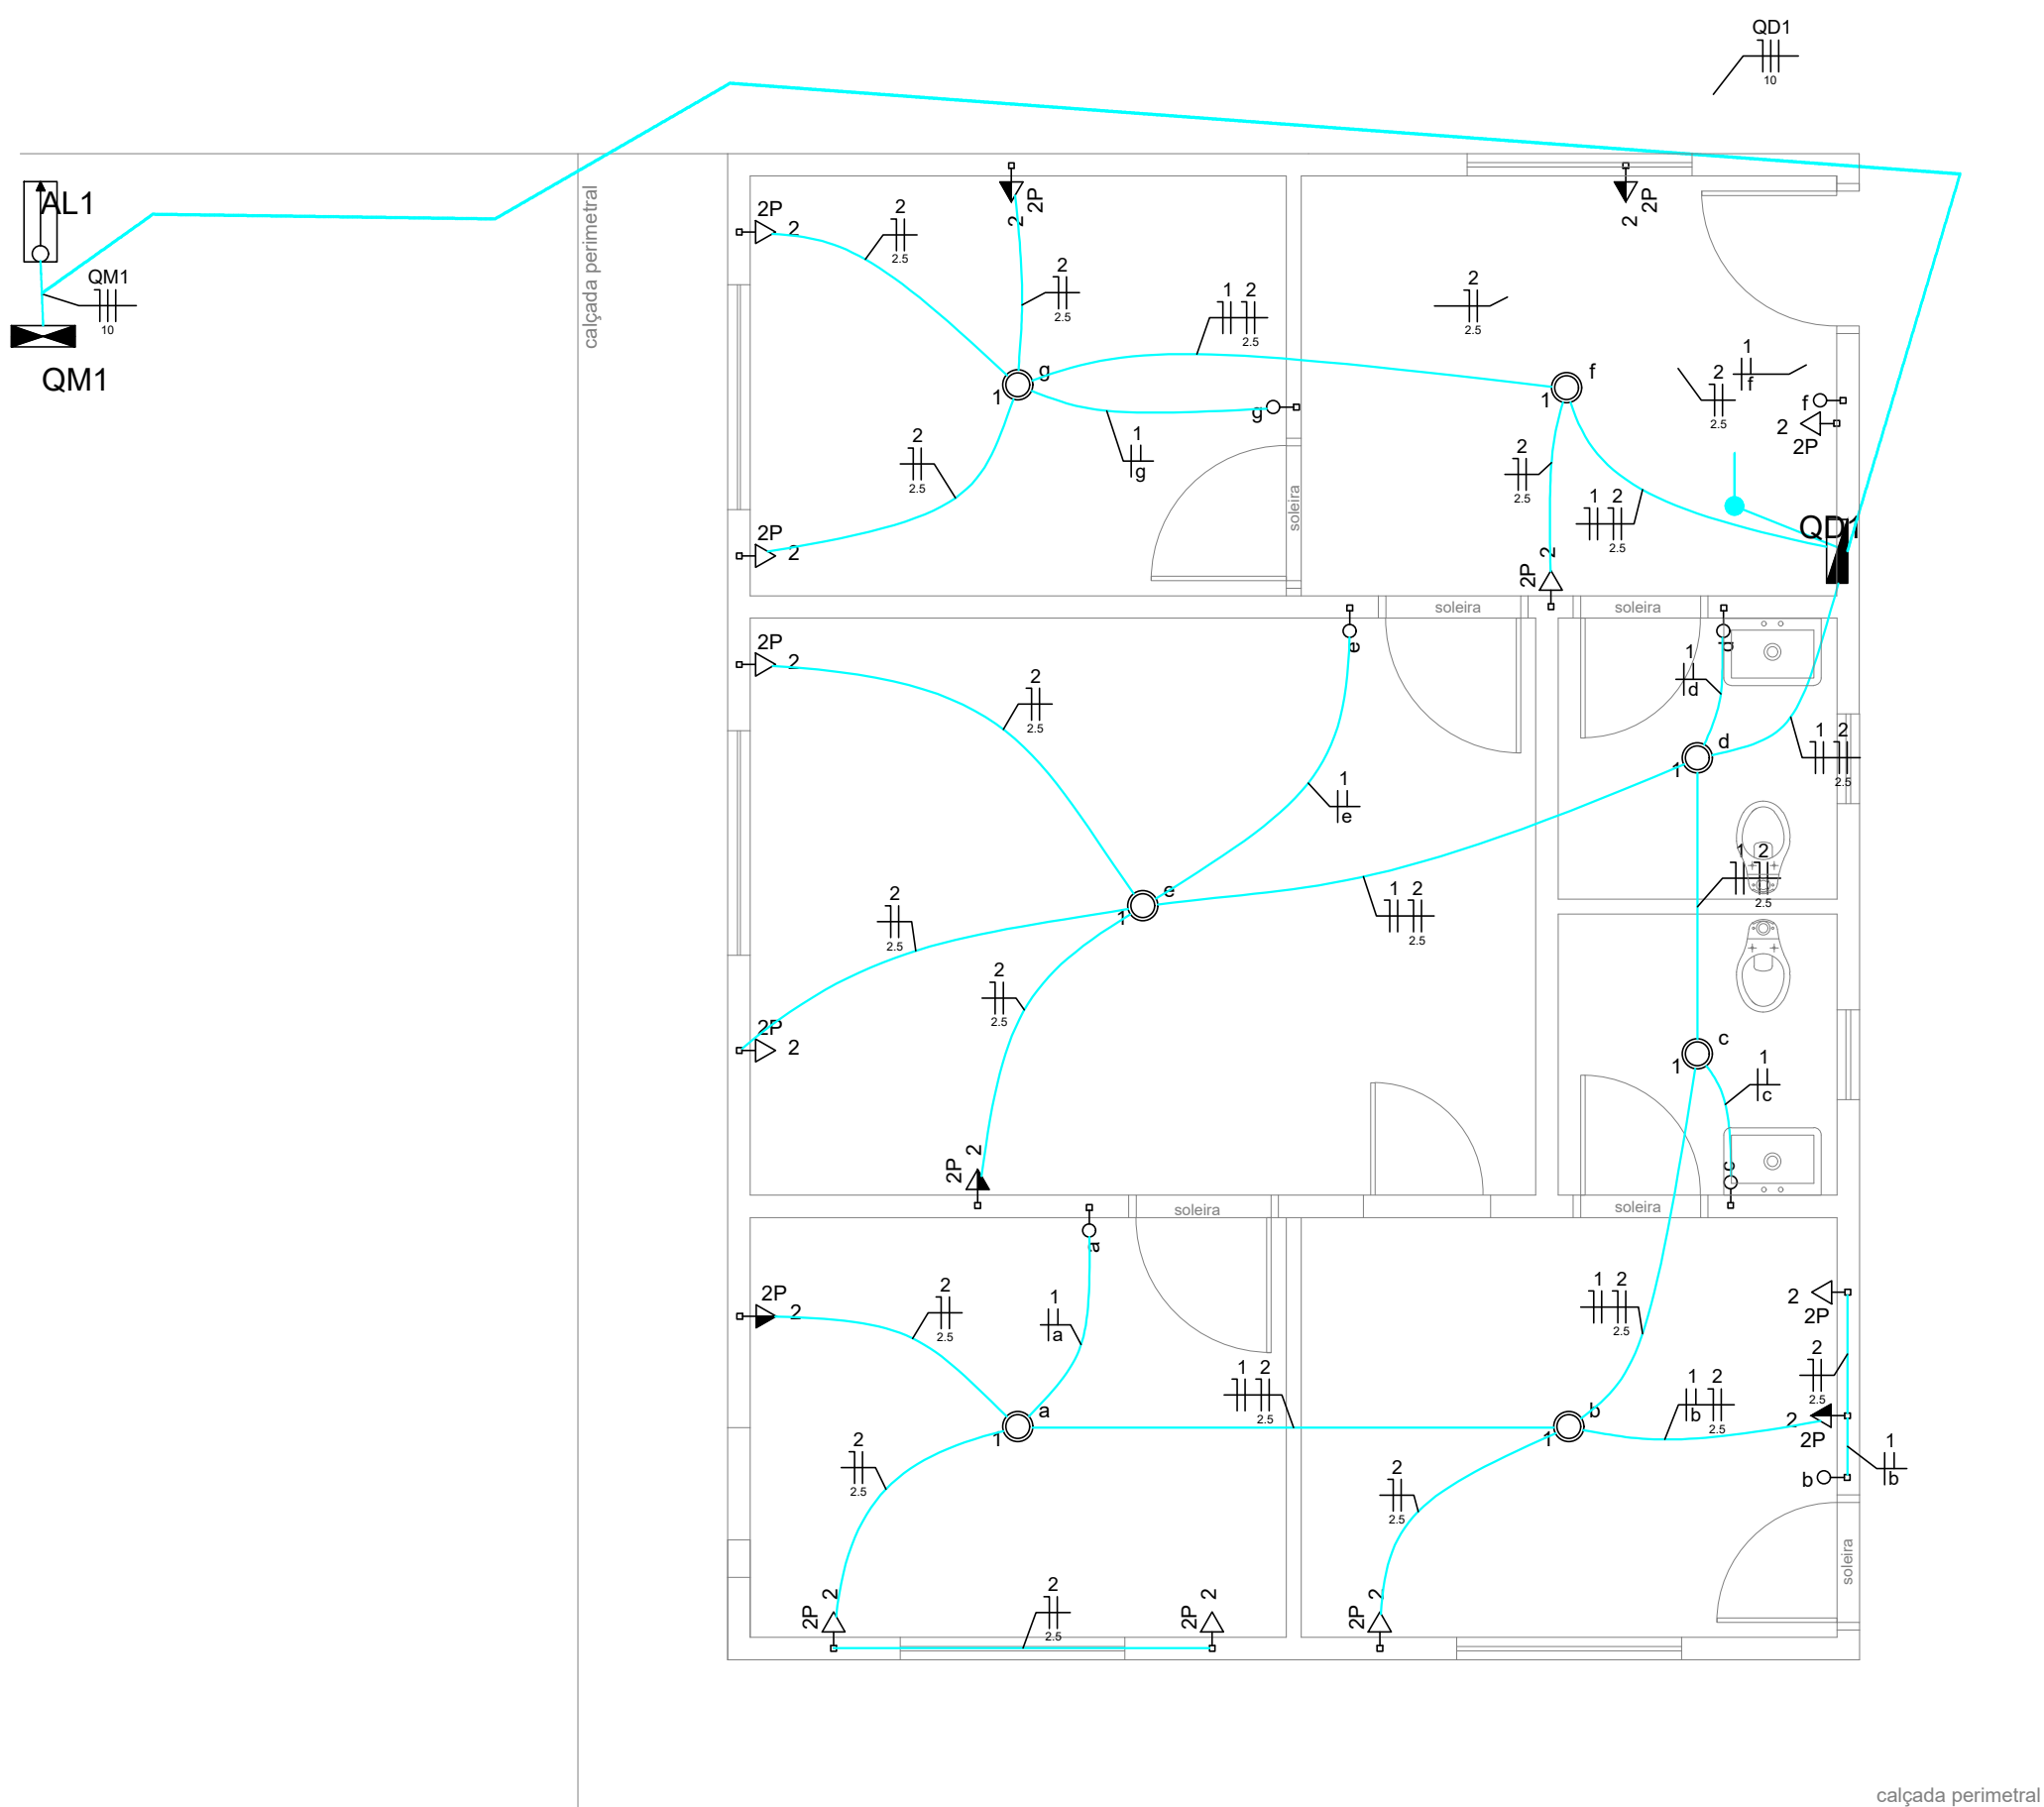


PAVTO. INFERIOR
ESCALA 1:50

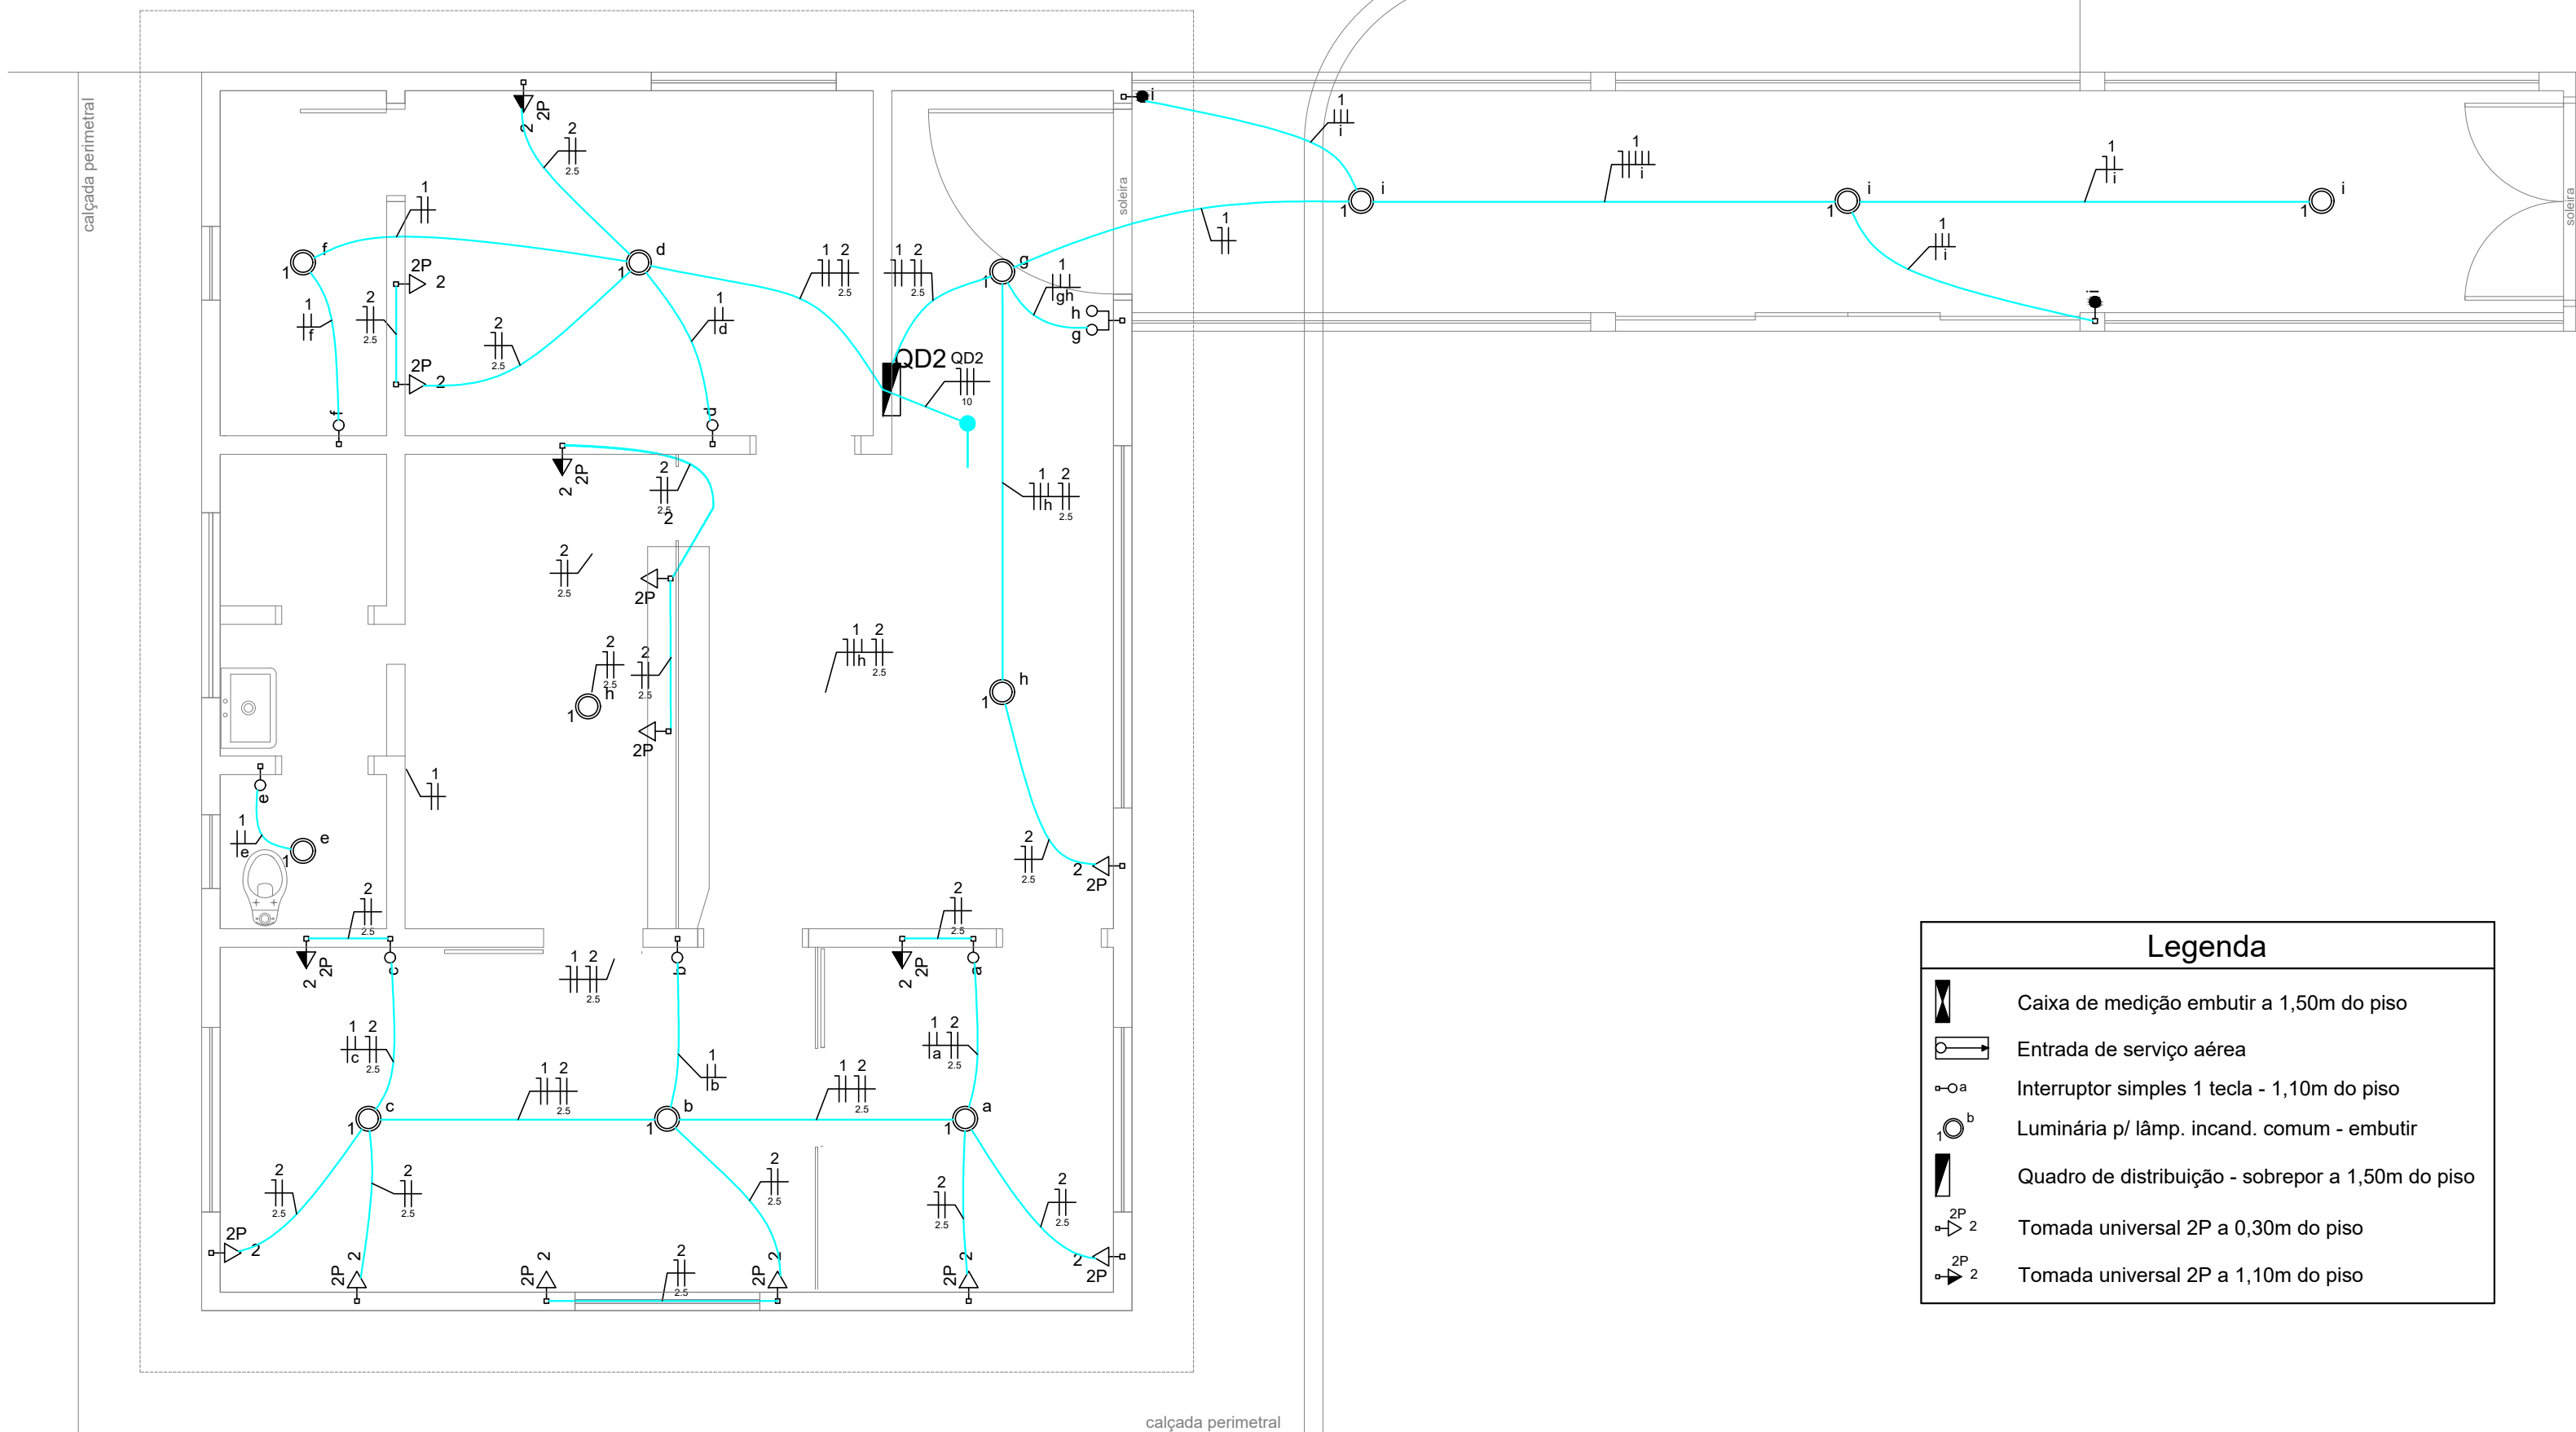

PAVTO. SUPERIOR
ESCALA 1:50

- Legenda**
- Caixa de medição embutir a 1,50m do piso
 - Entrada de serviço aérea
 - Interruptor simples 1 tecla - 1,10m do piso
 - Luminária p/ lâmp. incand. comum - embutir
 - Quadro de distribuição - sobrepor a 1,50m do piso
 - Tomada universal 2P a 0,30m do piso
 - Tomada universal 2P a 1,10m do piso

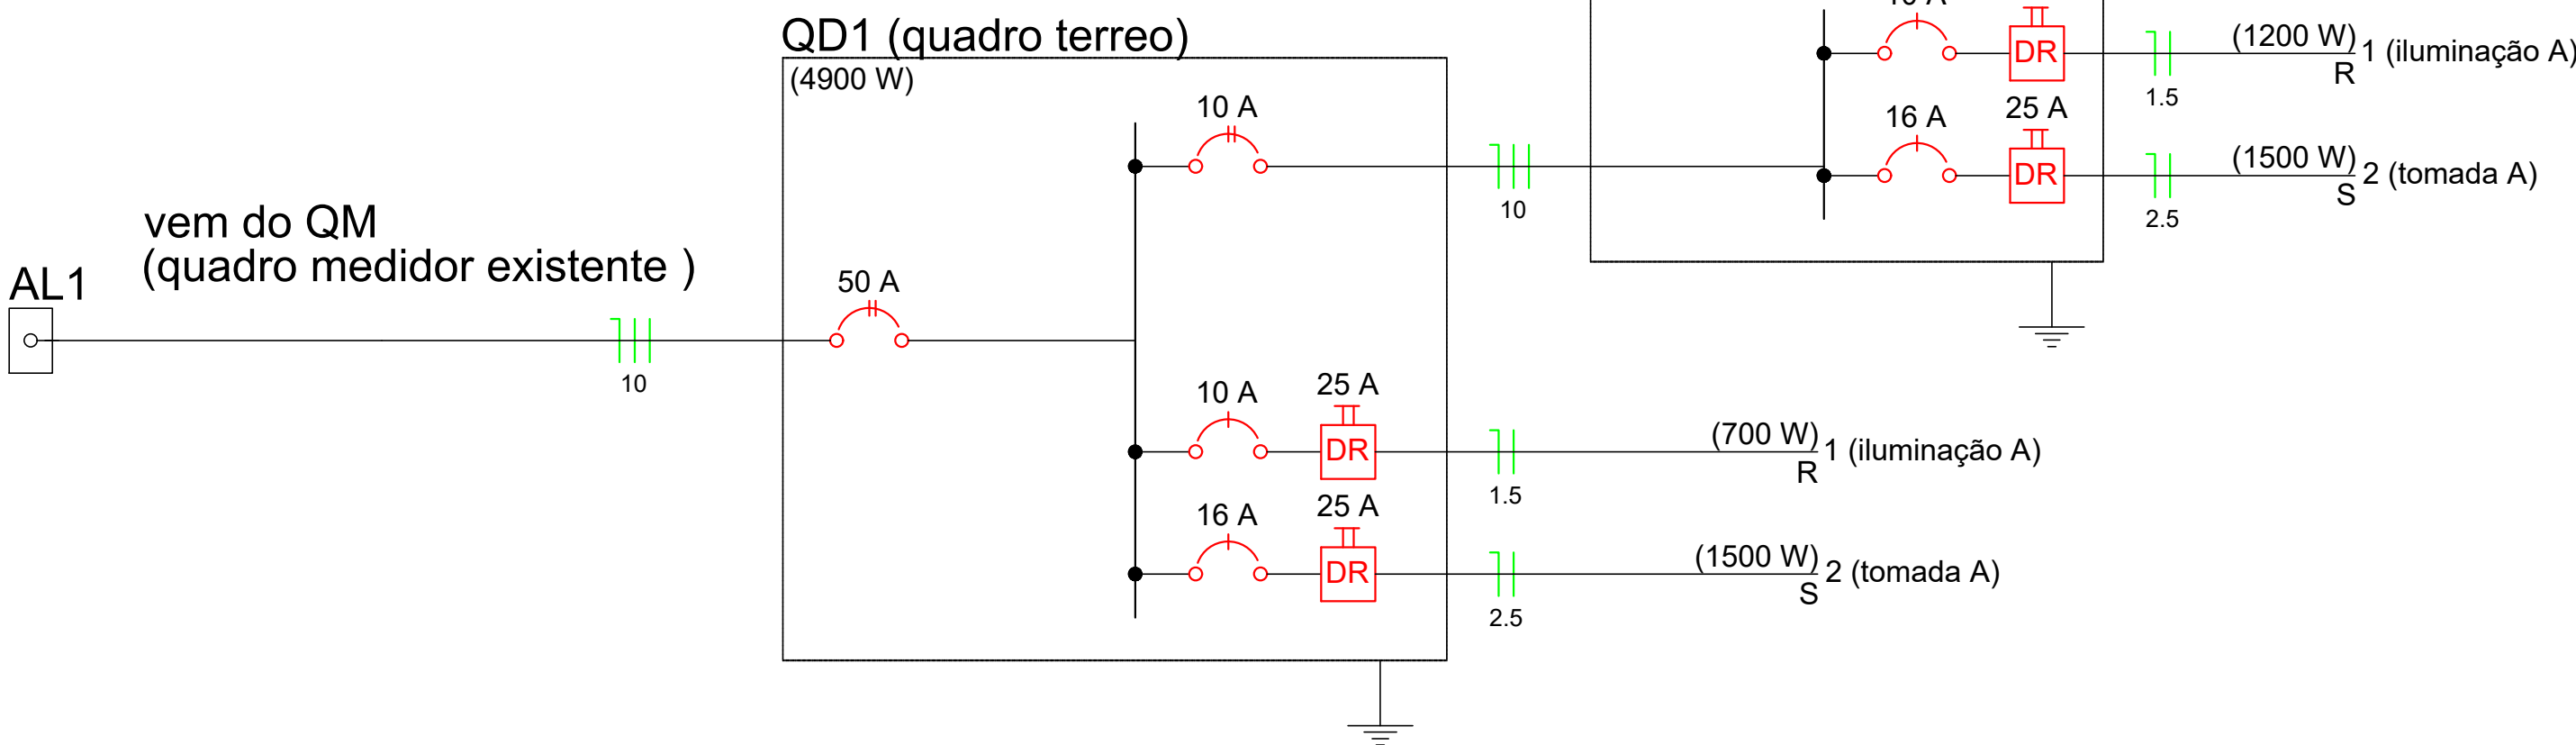

Quadro de Cargas (QD1)														
Circuito	Descrição	Esquema	Método de inst.	V (V)	Iluminação (W) 100	Tomadas (W) 100	Pot. total (VA)	Pot. total (W)	Fases	Pot. - R (W)	Pot. - S (W)	Pot. - T (W)	FCT	FCA
QD2	quadro superior	2F+N	B1	220 / 127 V			2867	2700	R+S	1200	1500		1.00	1.00
1	iluminação A	F+N	B1	127 V	7		700	700	R	700			1.00	1.00
a					1		100	100	R	100			1.00	1.00
b					1		100	100	R	100			1.00	1.00
c					1		100	100	R	100			1.00	1.00
d					1		100	100	R	100			1.00	1.00
e					1		100	100	R	100			1.00	1.00
f					1		100	100	R	100			1.00	1.00
g					1		100	100	R	100			1.00	1.00
2	tomada A	F+N	B1	127 V		15	1667	1500	S		1500		1.00	1.00
TOTAL					7	15	5233	4900	R+S	1900	3000	0		

Quadro de Cargas (QD2)														
Circuito	Descrição	Esquema	Método de inst.	V (V)	Iluminação (W) 100	Tomadas (W) 100	Pot. total (VA)	Pot. total (W)	Fases	Pot. - R (W)	Pot. - S (W)	Pot. - T (W)	FCT	FCA
1	iluminação A	F+N	B1	127 V	12		1200	1200	R	1200			1.00	1.00
a					1		100	100	R	100			1.00	1.00
b					1		100	100	R	100			1.00	1.00
c					1		100	100	R	100			1.00	1.00
d					1		100	100	R	100			1.00	1.00
e					1		100	100	R	100			1.00	1.00
f					1		100	100	R	100			1.00	1.00
g					1		100	100	R	100			1.00	1.00
h					2		200	200	R	200			1.00	1.00
i					3		300	300	R	300			1.00	1.00
2	tomada A	F+N	B1	127 V		15	1667	1500	S		1500		1.00	1.00
TOTAL					12	15	2867	2700	R+S	1200	1500	0		

PROJETO INSTALAÇÕES ELÉTRICAS

assunto PLANTA - DETALHES

REFORMA DO SETOR ADMINISTRATIVO DO HOSPITAL

RUA TAMBAÍBA - CENTRO - FIGUEIRA - PARANÁ

FUNDO MUNICIPAL DE SAÚDE

áreas
Total da Edificação: 684,71m2
Área a reformar: 75,87m2
Pavimento Térreo: 100,48m2
Pavimento Superior: 176,35m2

MARLI YTSUKO FUKUSHIMA
SECRETARIA DE SAÚDE
FUNDO MUNICIPAL DE SAÚDE

estatístico

aprovação

Agosto/2015 data Ruas desenho Ruas revisão Projetos arquivo Indicadas ESCALA