




COBERTURA
ESCALA 1:50

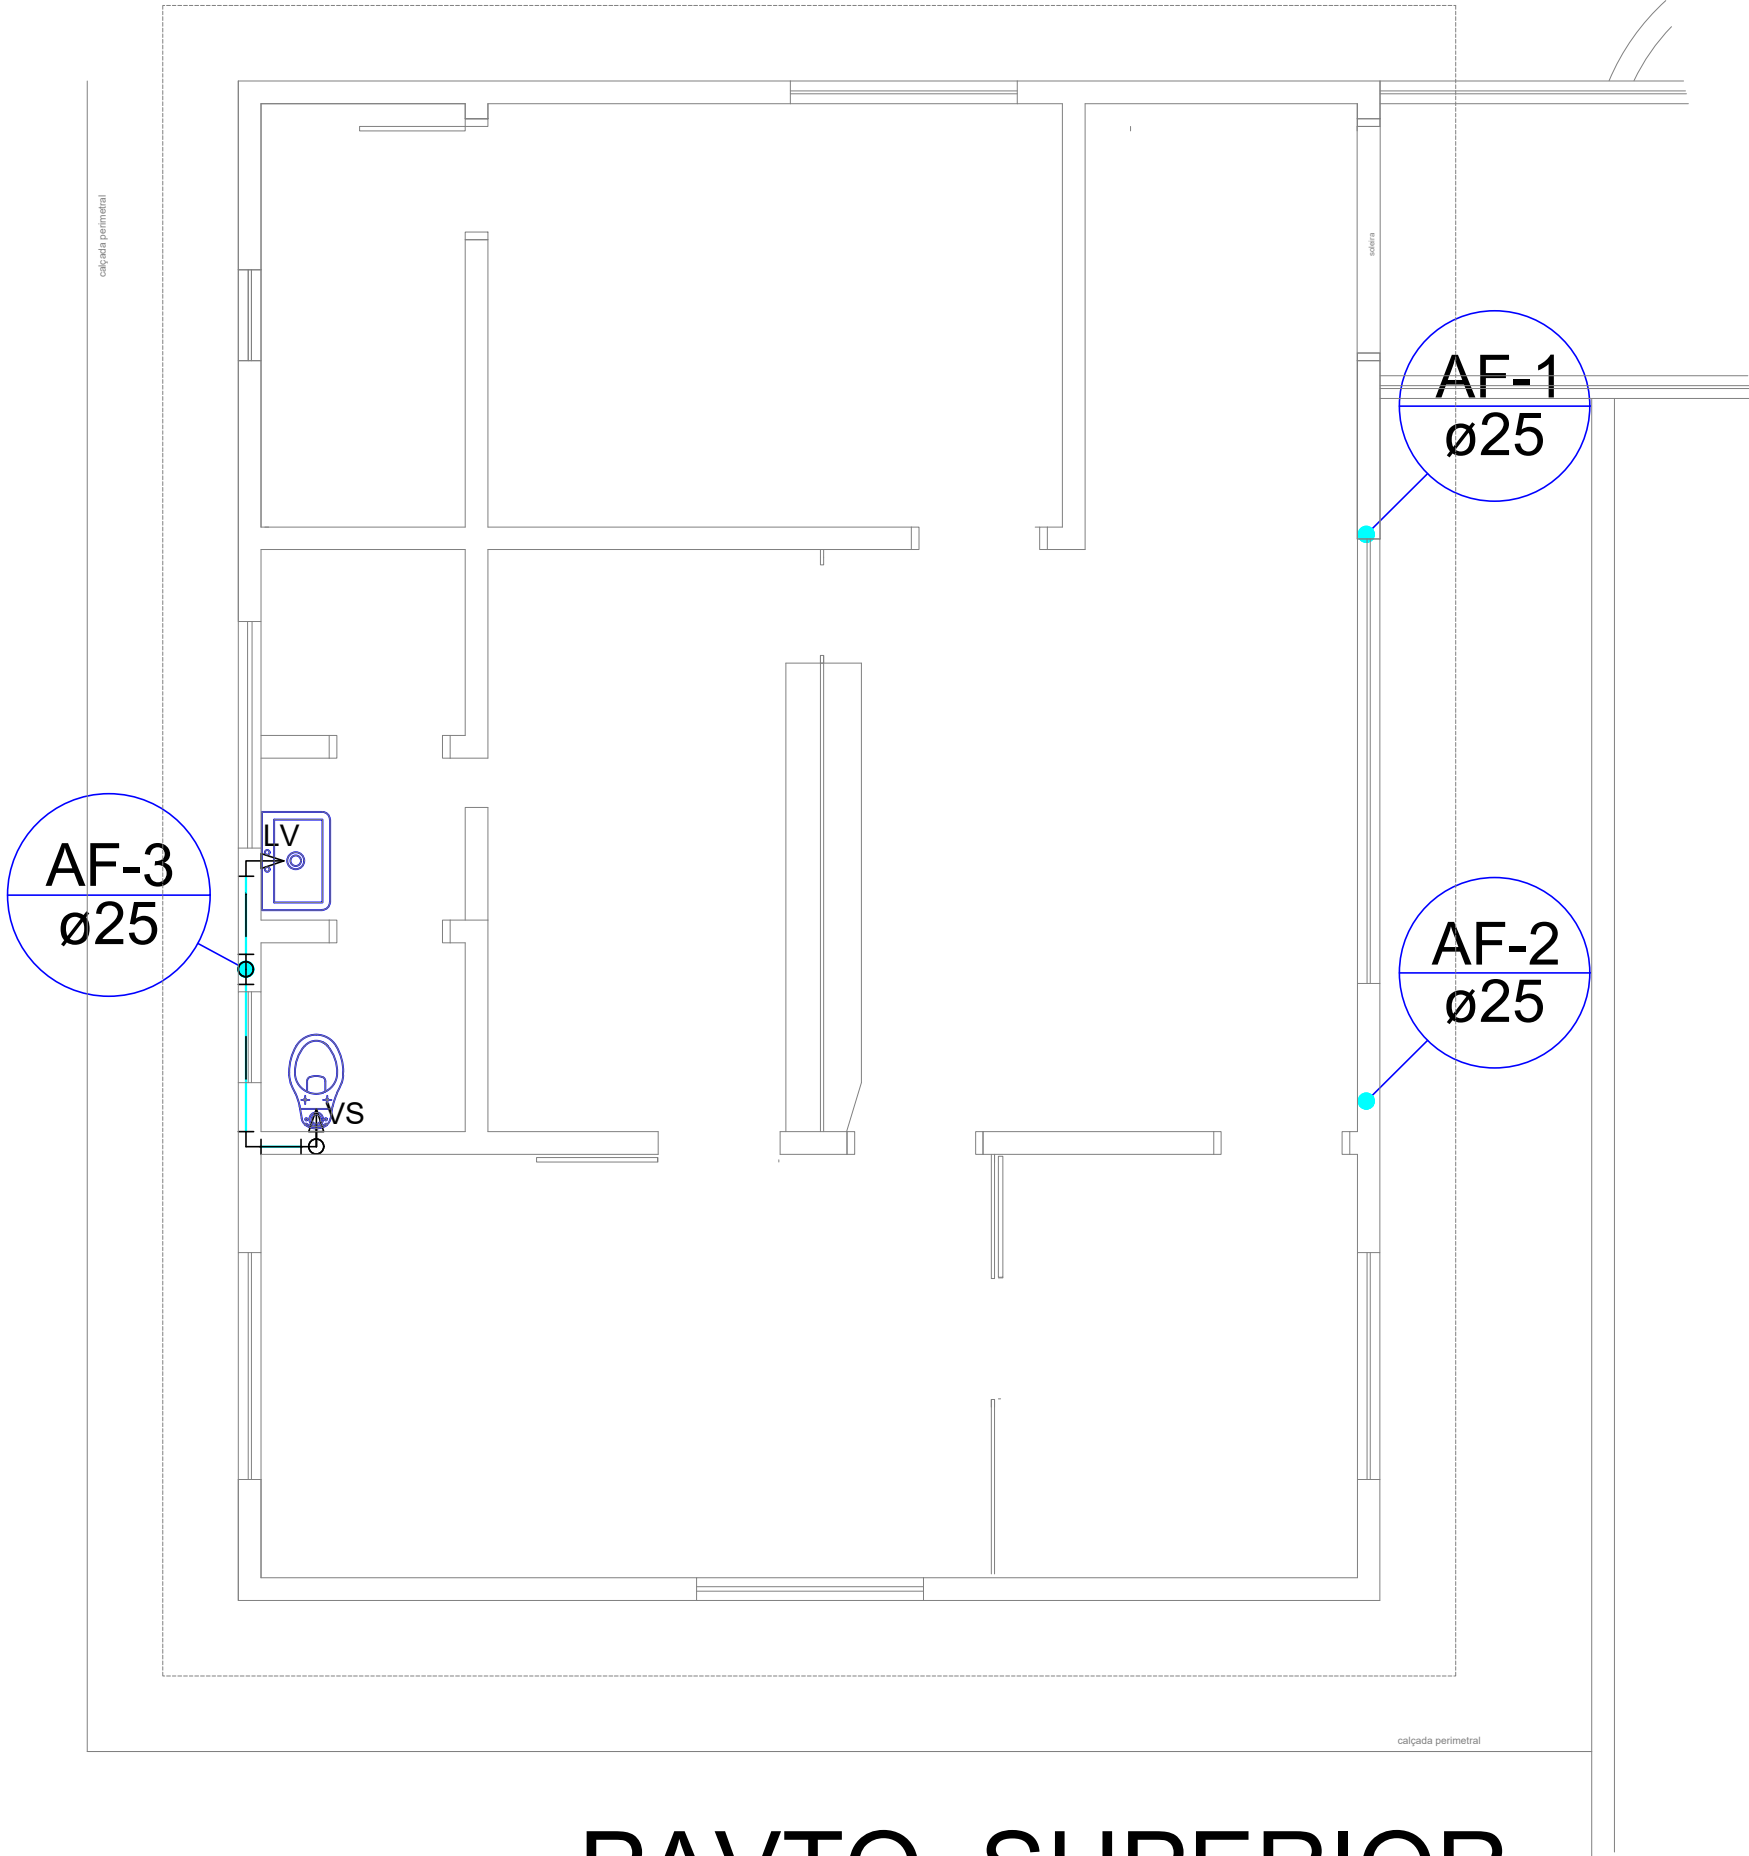


PAVTO. SUPERIOR
ESCALA 1:50

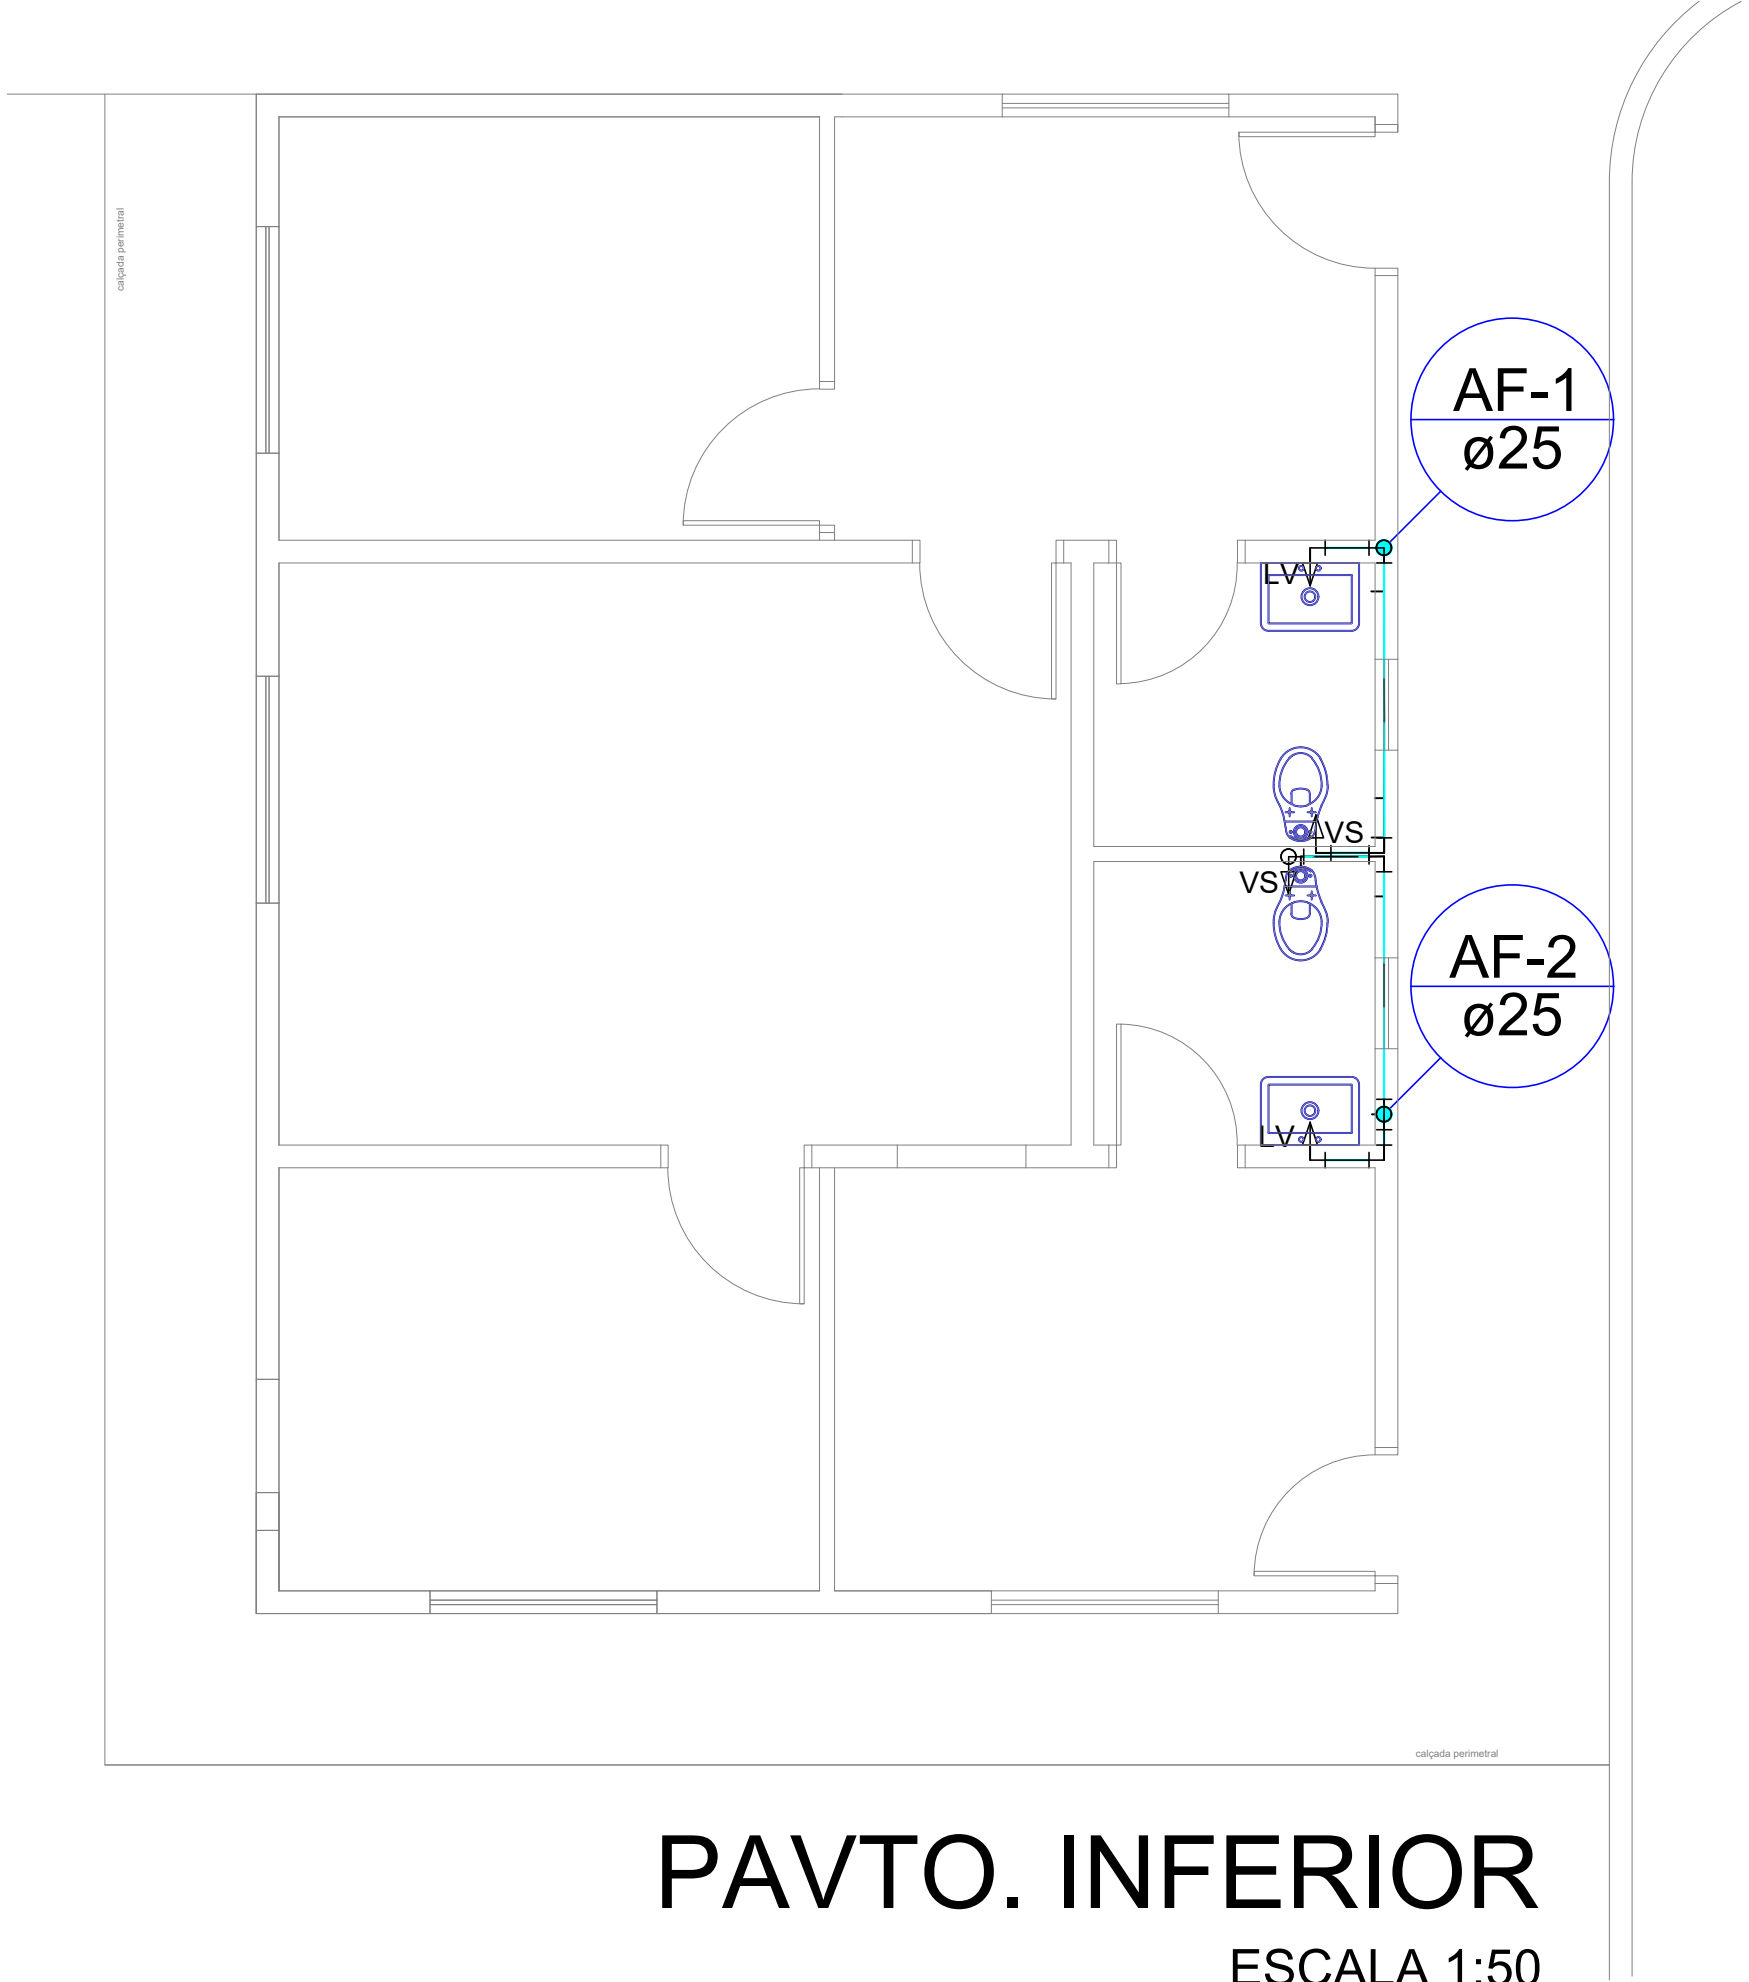

PAVTO. INFERIOR
ESCALA 1:50

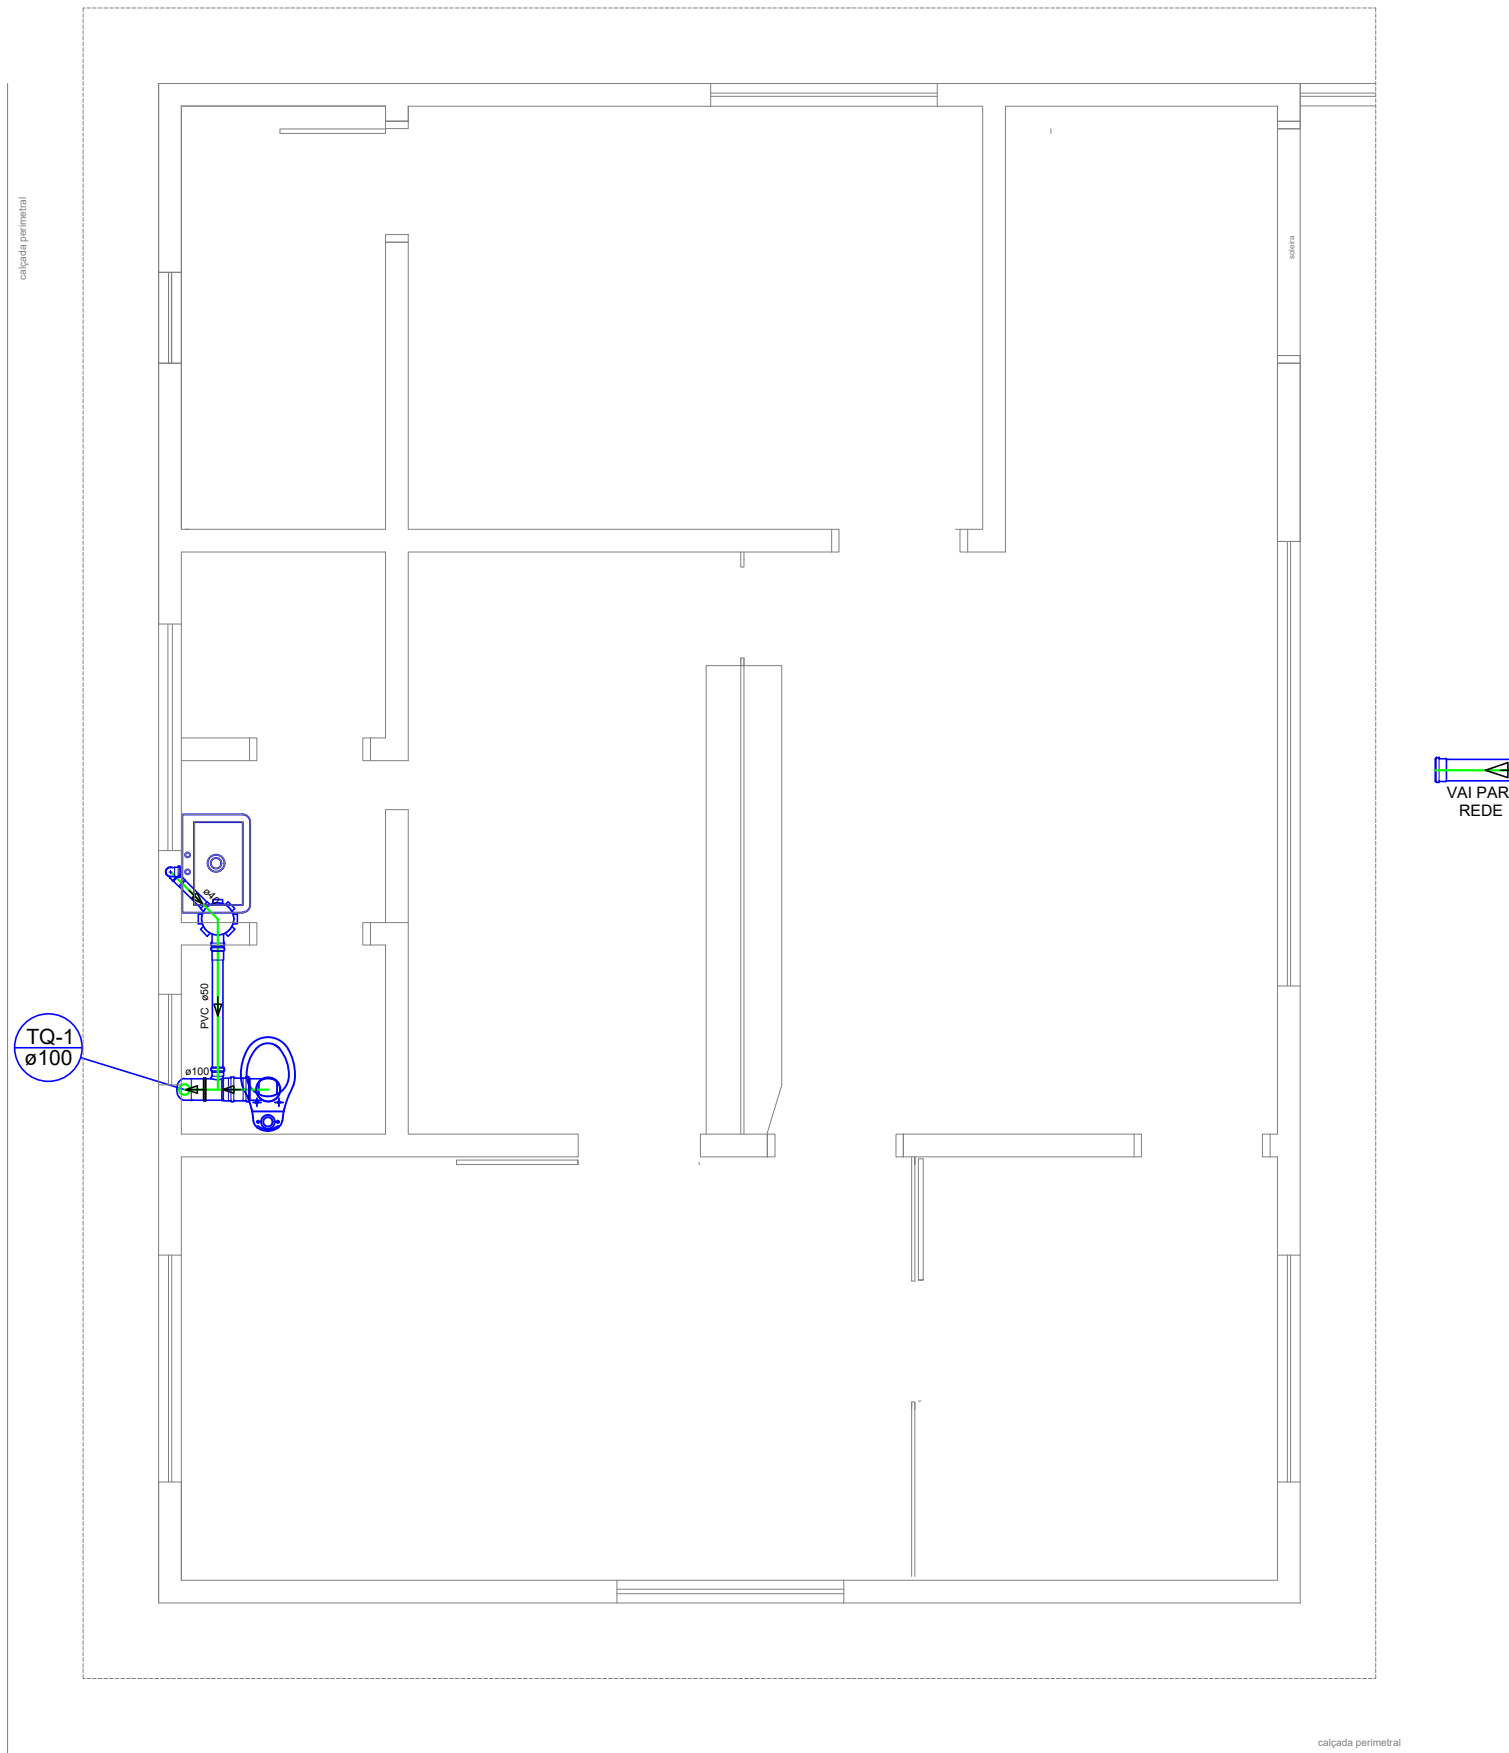

PAVTO. SUPERIOR
ESCALA 1:50

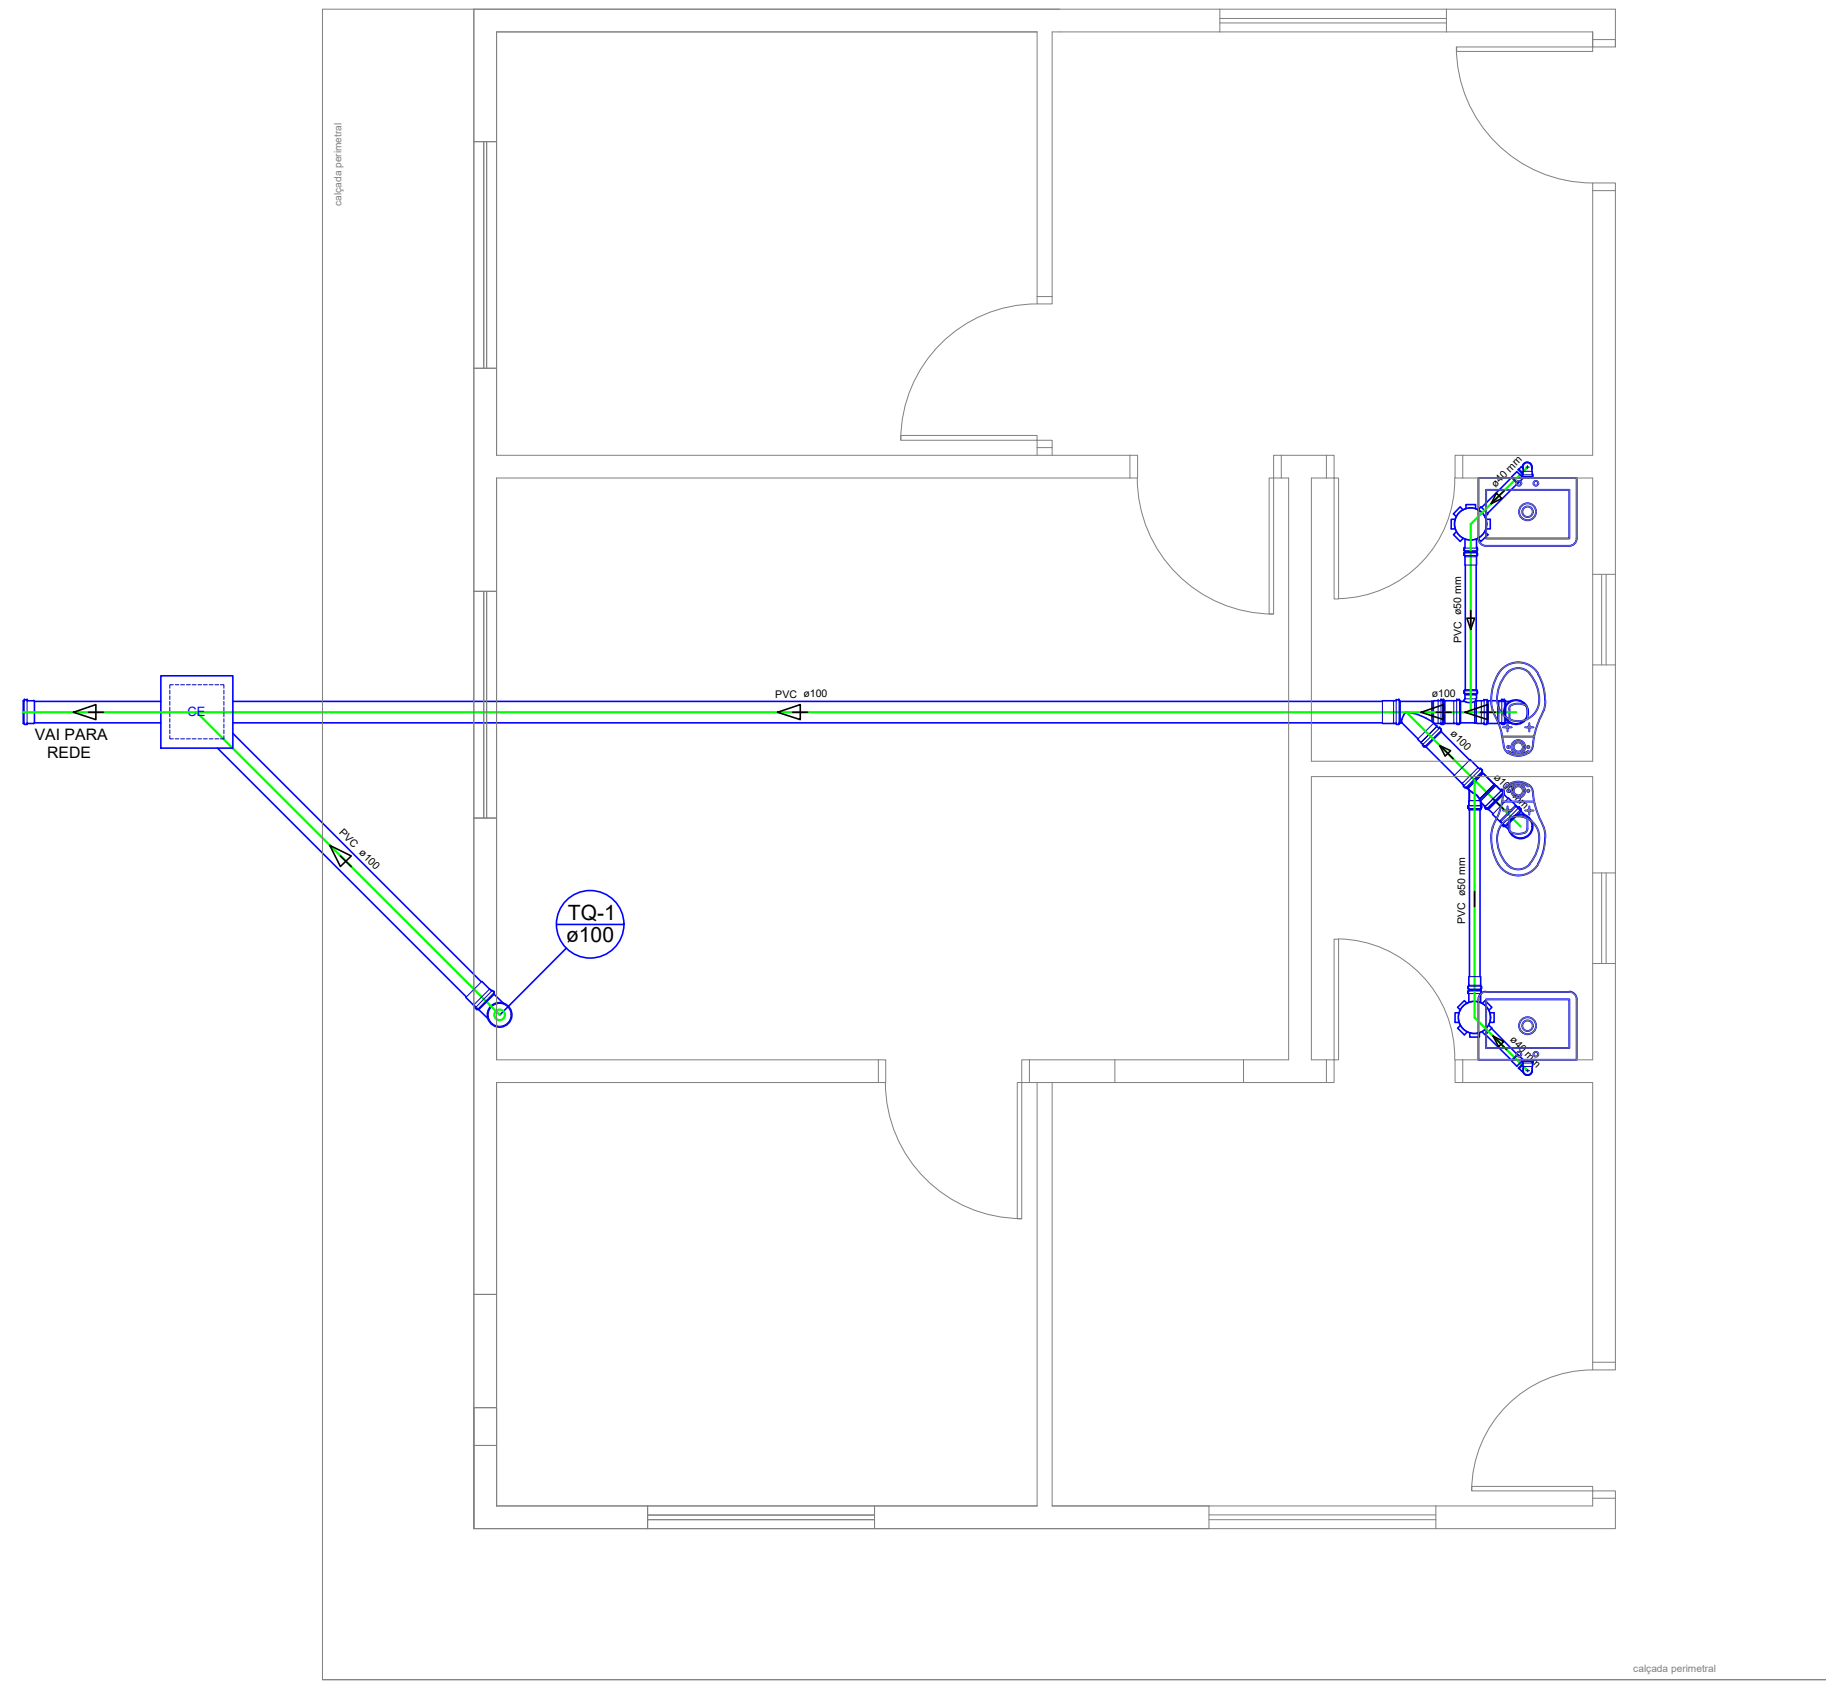

PAVTO. INFERIOR
ESCALA 1:50

PROJETO INSTALAÇÕES
HIDRÁULICAS E SANITÁRIAS

assunto

01/01

REFORMA DO SETOR ADMINISTRATIVO DO HOSPITAL

RUA TAMBAÍBA - CENTRO - FIGUEIRA - PARANÁ

FUNDO MUNICIPAL DE SAÚDE

áreas

Total da Edificação: 684,71m2

Área a reformar: 75,87m2

Pavimento Térreo: 100,48m2

Total a reformar: 176,35m2

estatística

aprovação

MARLI YTSUKO FUKUSHIMA

SECRETÁRIA DE SAÚDE

FUNDO MUNICIPAL DE SAÚDE

Agosto/2015

Ruas

Ruas

Projetos

Indicadas

data

desenho

revisão

arquivo

ESCALA