


OBSERVAÇÕES: -

- O PLANTIO SERÁ EXECUTADO 45 DIAS ANTES DO PREPARO DAS COVAS, COM A COLOCAÇÃO DE TUTORES DE ALUMÍNIO DE 1,00M.
- SE NÃO OCORRER CHUVAS, HÁVERÁ REGAÇÃO DAS MUDAS.
- HÁVERÁ CONTROLE DE PRAGAS E DOENÇAS, COM APLICAÇÃO DE PRODUTOS BIOLÓGICOS, EVITANDO A CONTAMINAÇÃO DO MEIO AMBIENTE.
- CASO NECESSÁRIO, COMEÇAR PISTA DE FORMAÇÃO DAS ÁRVORES.
- O PLANTIO DEVE SER FEITO COM O CUIDADO DE 1,00M DE DIÂMETRO ADEQUADO.
- O ESPACAMENTO MÍNIMO A SER UTILIZADO SERÁ DE 10,00 METROS, ENTRE AS ÁRVORES, CONSIDERANDO QUE CADA LOTE TEM UMA ÁRVORE.
- O TAMANHO DAS COVAS SERÁ DE 0,80x0,80x0,80M.
- AS ESPÉCIES DE ÁRVORES, PRECISANDO OS QUINTAIS ESPECIFICADOS PELA PREFEITURA.
- LIMO POR TUBO DO TIPO - SUPERFÍCIE, 01, CASCA, ACADA, PE, ETC...

NOTAS:

- O SUBSTRATO PARA AS COVAS SERÁ ASSIM COMPOSTO:
- 01 PARTE DE TERRA;
- 01 PARTE DE ESTERCO OU HÓMEO;
- 01 PARTE DE AREIA SÍLICA.
- O SUBSTRATO SERÁ COLOCADO NAS COVAS 30 DIAS ANTES DO PLANTIO.
- A REGUAÇÃO SERÁ COMPOSTA DE:
- 100 GRAMAS DE CALCÁRIO DOLOMÍTICO;
- 300 GRAMAS DE FERTILIZANTE DE 020/0;
- 50 GRAMAS DE CLORO DE POTÁSSIO.
- A REGUAÇÃO SERÁ COLOCADA NAS COVAS JUNTAMENTE COM O SUBSTRATO.

ESPÉCIE IPÊ AMARELO OU PATA DE VACA
COVAS -0,80x0,80x0,80m
ALTURA MÍNIMA DA MUDA=2,00metro
FIXAR TUTOR - CAIBRO 5,5x5,5cm

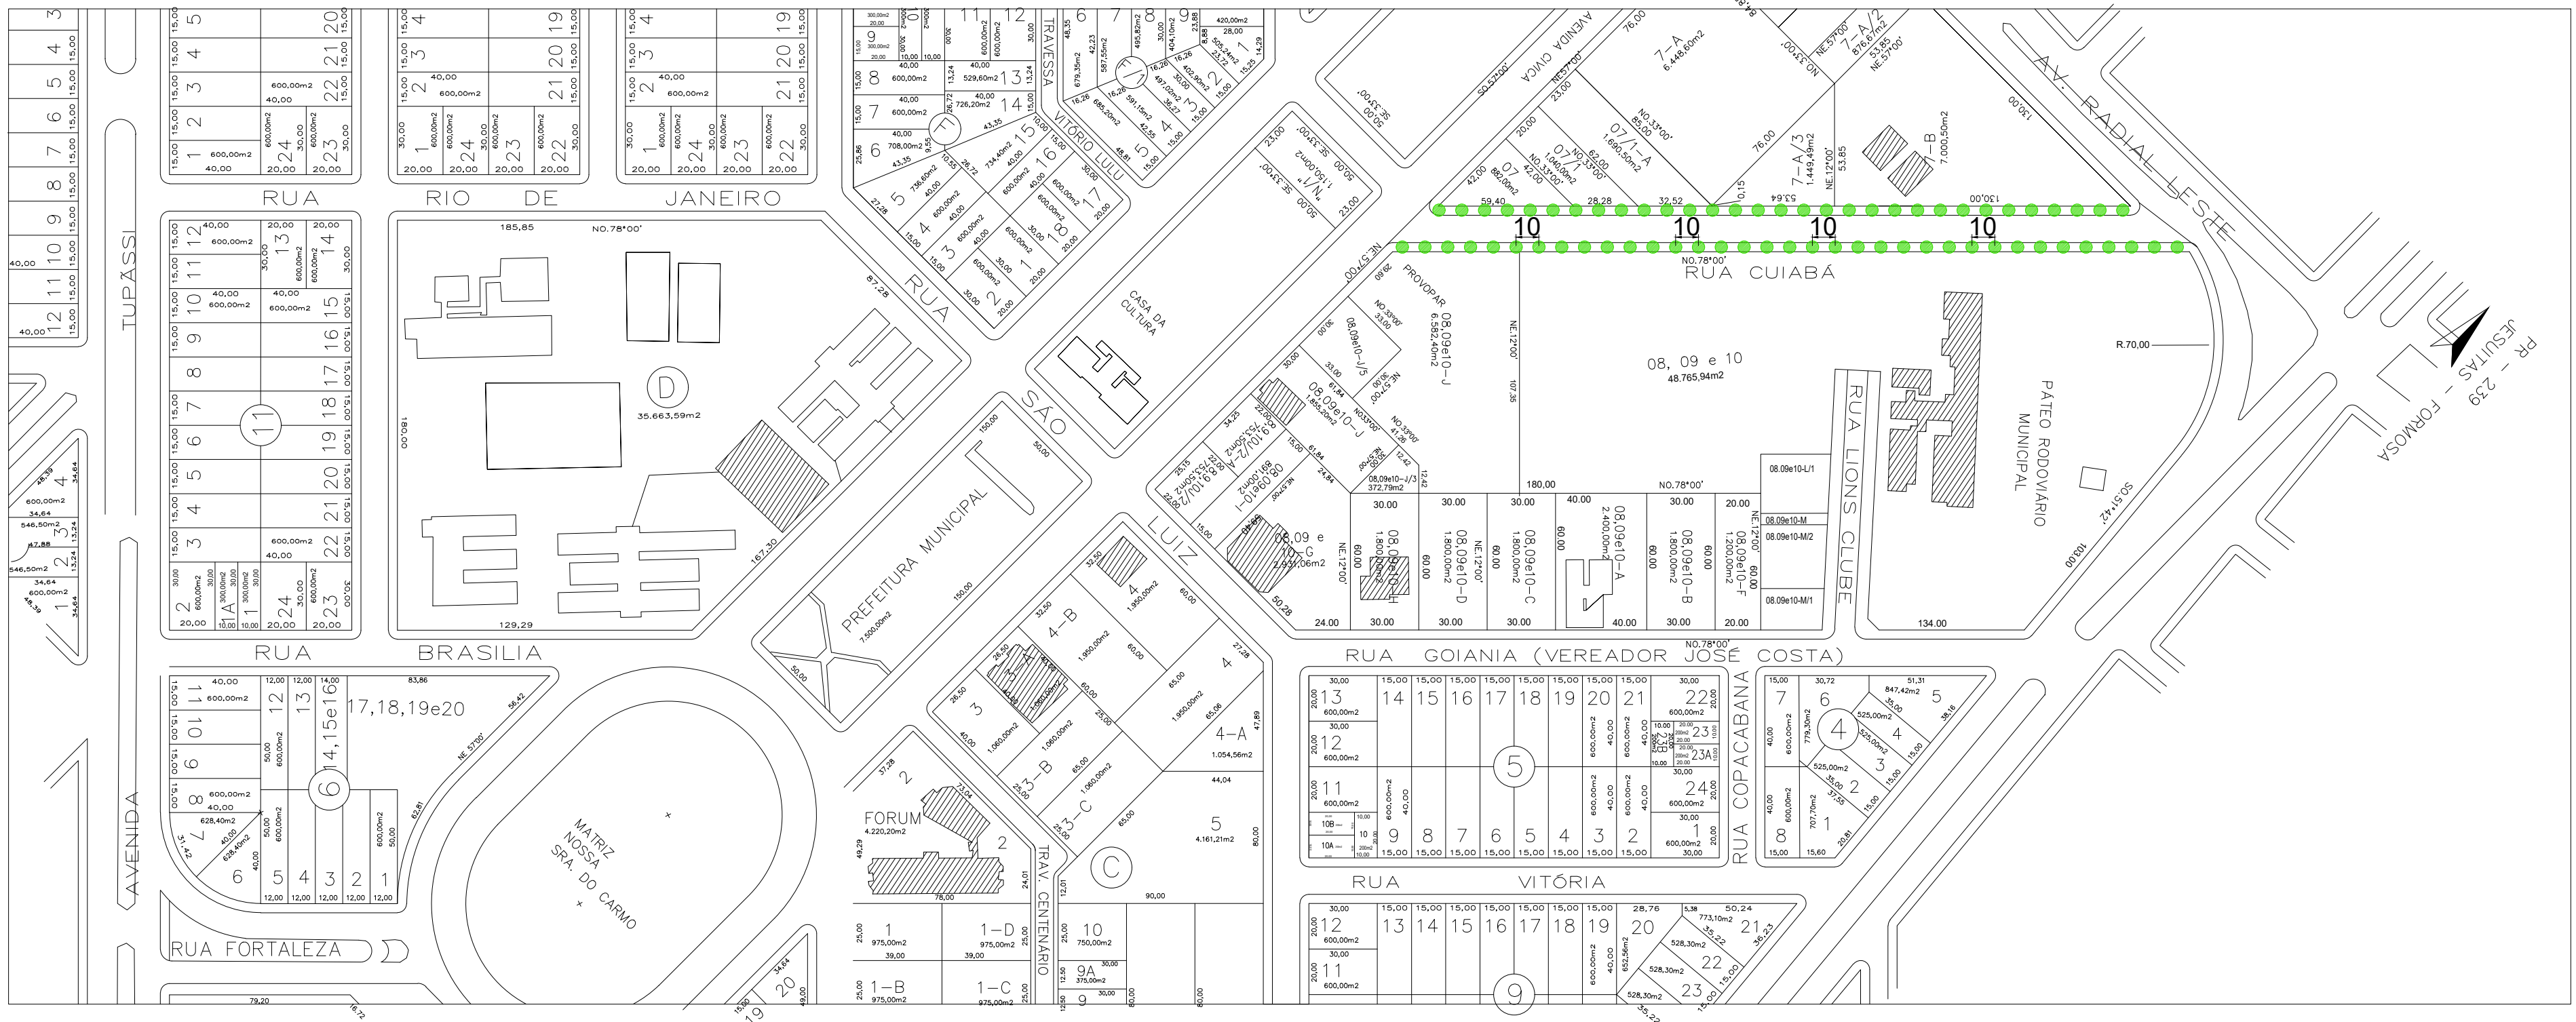

CROQUI DE LOCAÇÃO DAS ÁRVORES 66UND

PAVIMENTAÇÃO ASFÁLTICA

DISCRIMINAÇÃO			PROJETO DE LOCAÇÃO DAS ÁRVORES
LOCAL			RUA CUIABÁ - JARDIM AMÉRICA
PROPRIETÁRIO			MUNICÍPIO DE ASSIS CHATEAUBRIAND - PARANÁ
FOLHA	01/01	RESPONSÁVEL TÉCNICO	
ESCALA	1/2500		
DATA	NOV/2019		