



DETALHE DO EXTINTOR NA PAREDE

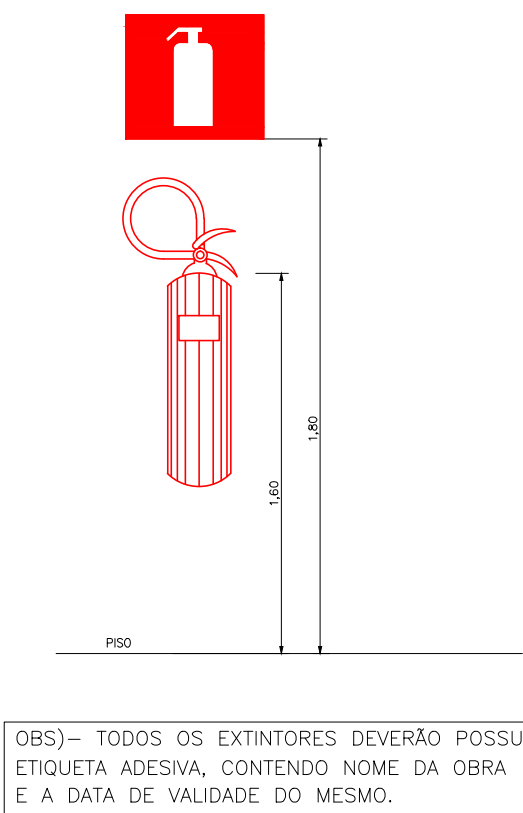

OBS)– TODOS OS EXTINTORES DEVERÃO POSSUIR ETIQUETA ADESIVA, CONTENDO NOME DA OBRA E A DATA DE VALIDADE DO MESMO.

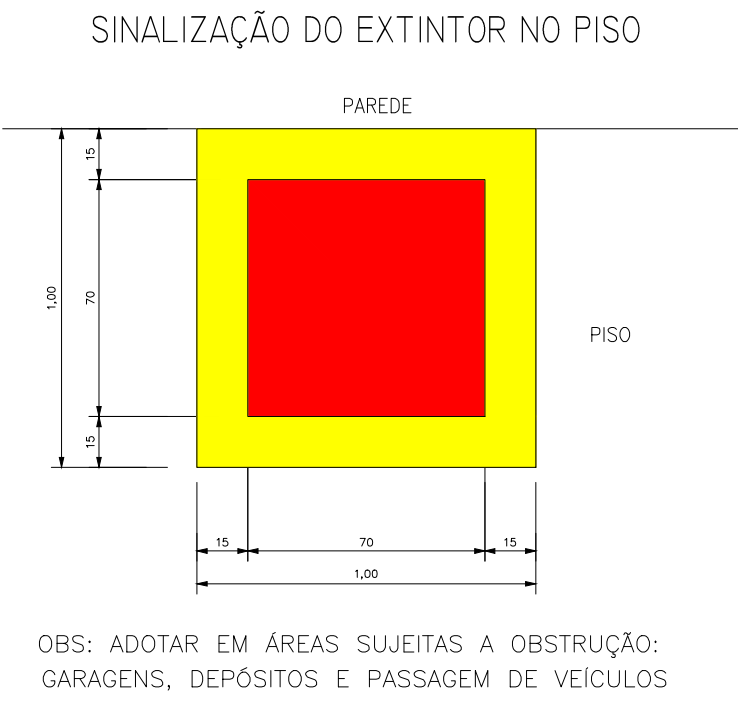


OBS: ADOTAR EM ÁREAS SUJEITAS A OBSTRUÇÃO: GARAGENS, DEPÓSITOS E PASSAGEM DE VEÍCULOS

CONTROLE DE MATERIAIS DE ACABAMENTO E REVESTIMENTO (CMAR)			
PISO			
QUADRA		CLASSE I	
VESTIARIOS		CLASSE I	
PILARES			
QUADRA		CLASSE I	
VESTIARIOS		CLASSE I	
COBERTURA			
QUADRA		CLASSE III-A	
VESTIARIOS		CLASSE III-A	

SINALIZAÇÃO DE SAÍDA DE EMERGÊNCIA					
NBR 13434/2004					
CÓDIGO	SÍMBOLO	SIGNIFICADO	FORMA E COR	APLICAÇÃO	QUANTIDADE
S 13	SAÍDA	SAÍDA DE EMERGÊNCIA	SÍMBOLO RETANGULAR FUNDO VERDE MENSAGEM SAÍDA SETA DIRECIONAL	INDICAÇÃO DE SAÍDA DE EMERGÊNCIA	04
S 12	SAÍDA	SAÍDA DE EMERGÊNCIA	SÍMBOLO RETANGULAR FUNDO VERDE MENSAGEM SAÍDA	INDICAÇÃO DE SAÍDA DE EMERGÊNCIA	04

NOTA:
"NÃO HAVERÁ CENTRAL DE GLP, DEVIDO A NÃO UTILIZAÇÃO DE QUALQUER TIPO DE GLP – GÁS LIQUEFEITO DE PETRÓLIO".
"NÃO HAVERÁ ARQUIBANCADAS, E NENHUM MÓVEL PLÁSTICO."
"AS SINALIZAÇÕES BÁSICAS DE EMERGÊNCIA DESTINADAS À ORIENTAÇÃO E SALVAMENTO; ALARME DE INCÊNDIO E EQUIPAMENTOS DE COMBATE A INCÊNDIO DEVEM POSSUIR EFEITO FOTOLUMINESCENTE;"
"PROTEÇÃO ESTRUTURAL: TRRF DE 180MIN, CONFORME NORMAS EM VIGOR"
"DISTÂNCIA DE SEPARAÇÃO MÍNIMA ENTRE A FACHADA DA EDIFICAÇÃO E A DIVISA DO TERRENO ATENDE A NPT 007-11"
"INSTALAÇÕES ELÉTRICAS DE BAIXA TENSÃO ATENDE A : NBR 5410."

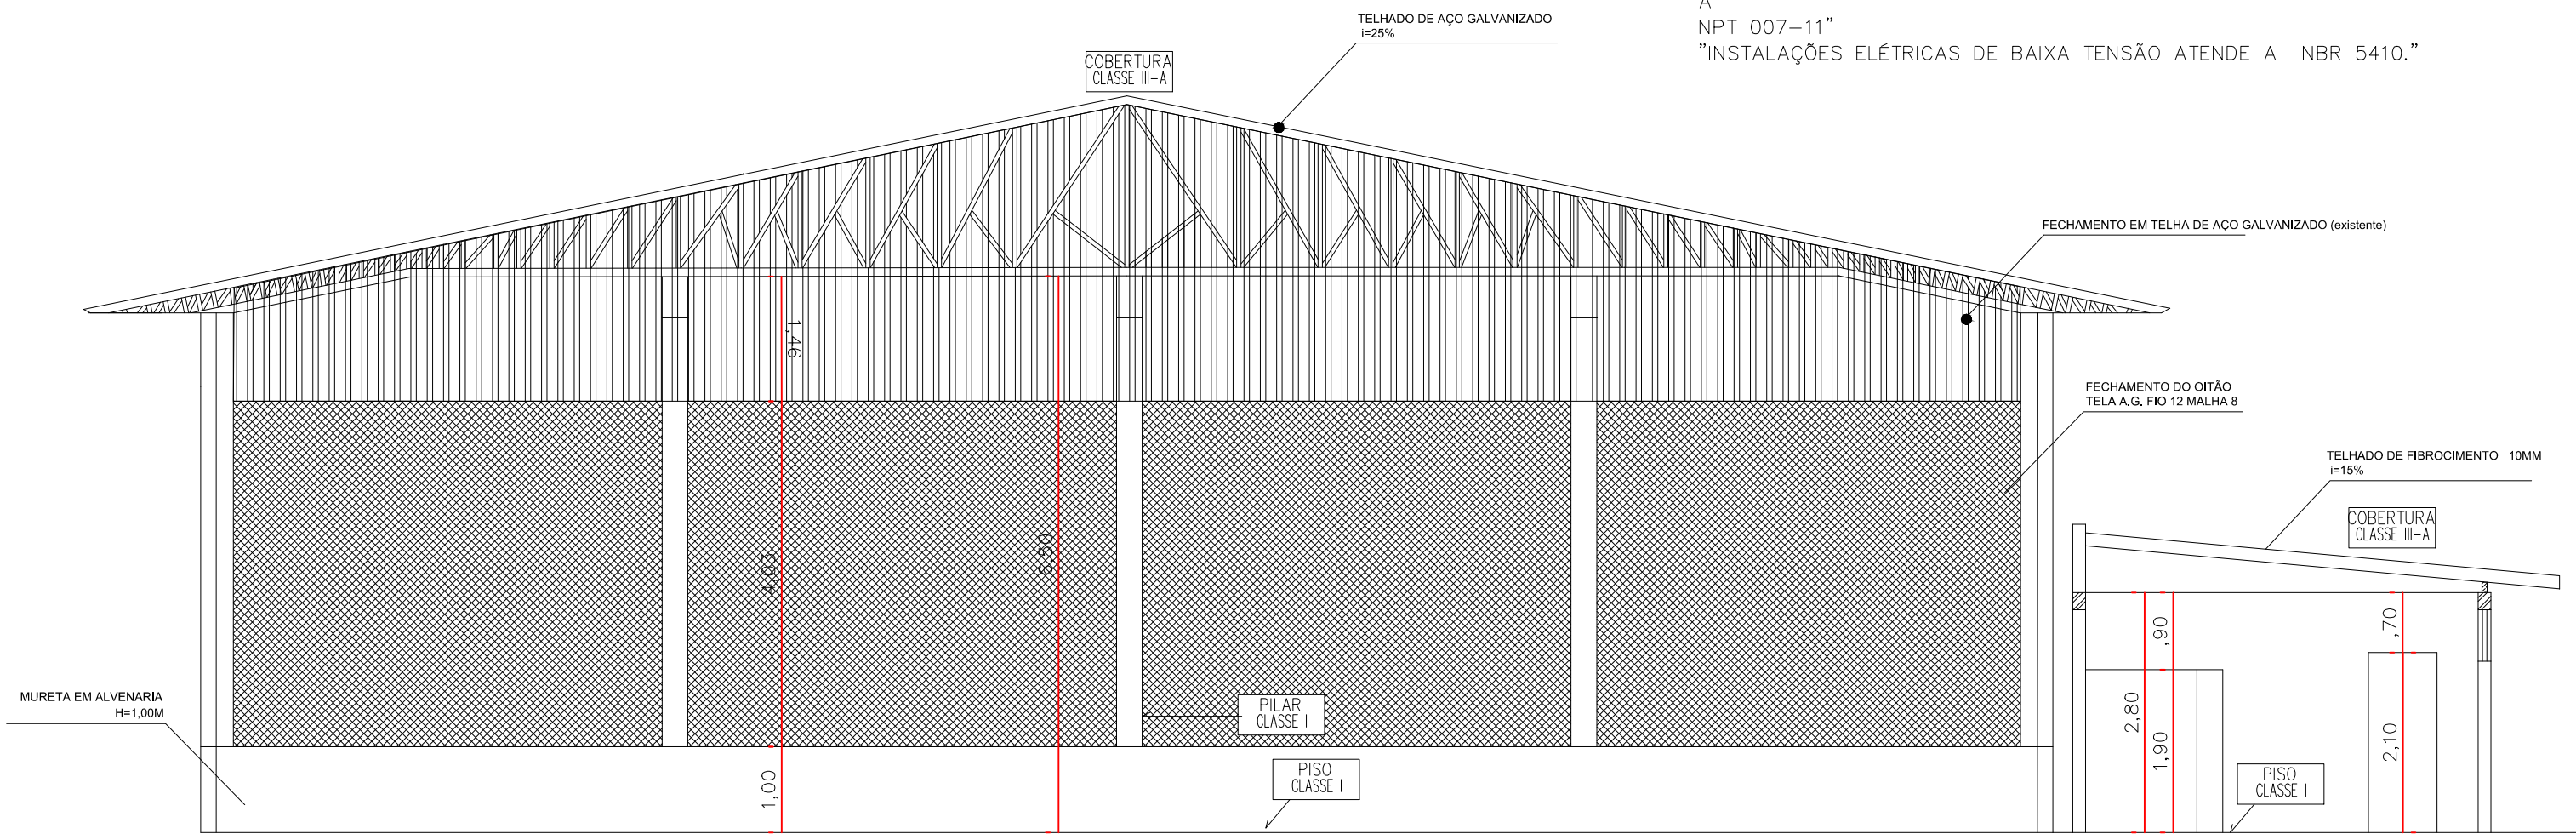

CORTE AB
Escala:1/75

HISTÓRICO DE ATUALIZAÇÃO/SUBSTITUIÇÃO DO PSCIP		
DATA	DISCRIMINAÇÃO	Nº PSCIP
OBRA/ENDEREÇO: QUADRA POLIESPORTIVA RUA GETÚLIO VARGAS , S/N QUADRA Nº02 CONJUNTO IVO MULLER - MUNICIPIO DE ASSIS CHATEAUBRIAND - PR		
ÁREA: TOTAL - 887,15 M²	Ocupação: Educatonal e cultura física	PARA USO DO CMPR
PRANCHA: 02 / 03	CONTEÚDO: CORTES DETALHES	
PROPRIETÁRIO: PREFEITURA MUNICIPAL DE ASSIS CHATEAUBRIAND		
ESCALA: INDICADA	RESPONSÁVEL TÉCNICO:	DATA: AGOSTO/2017