


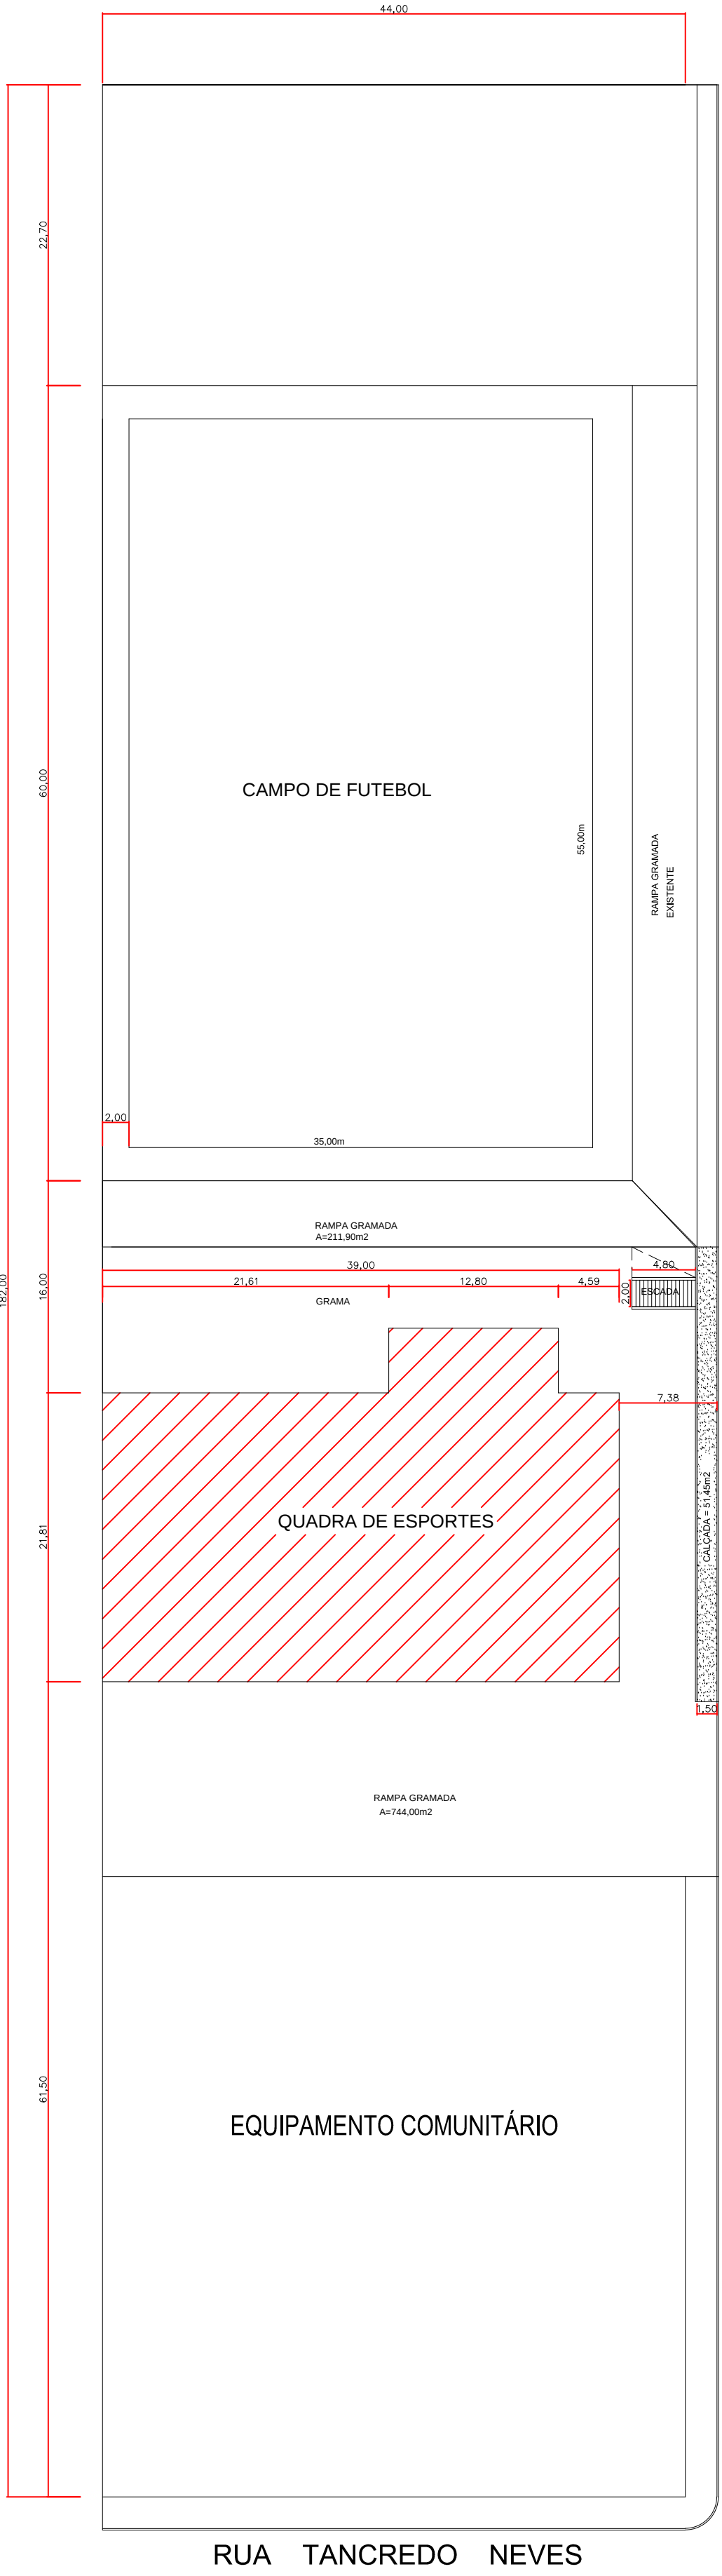

IMPLANTAÇÃO E SITUAÇÃO
ESC: 1/400



NOTA:
"O AUTOR DO PROJETO E O RESPONSÁVEL TÉCNICO SÃO RESPONSÁVEIS, CIVIL E ADMINISTRATIVAMENTE POR TODAS AS INFORMAÇÕES PRESTADAS NO PRESENTE PROJETO, BEM COMO PELO ATENDIMENTO DAS ESPECIFICAÇÕES CONSTANTES DO CÓDIGO DE PREVENÇÃO DE INCÊNDIOS DO CORPO DE BOMBEIROS DA POLÍCIA MILITAR DO PARANÁ NORMAS BRASILEIRAS VIGENTES SUJEITANDO-SE AS SANÇÕES LEGAIS DECORRENTES DE EVENTUAIS PREJUÍZOS DE TERCEIROS".

HISTÓRICO DE ATUALIZAÇÃO/SUBSTITUIÇÃO DO PSCIP		
DATA	DISCRIMINAÇÃO	Nº PSCIP
OBRA/ENDEREÇO: QUADRA POLIESPORTIVA RUA GETÚLIO VARGAS, S/N QUADRA Nº02 CONJUNTO IVO MULLER - MUNICÍPIO DE ASSIS CHATEAUBRIAND - PR		
ÁREA: TOTAL - 887,15 M²	OCUPAÇÃO: Educativa e cultura física	PARA USO DO CMR
PRANCHA: 03 03	CONTEÚDO: IMPLANTAÇÃO E SITUAÇÃO	
PROPRIETÁRIO: PREFEITURA MUNICIPAL DE ASSIS CHATEAUBRIAND		
ESCALA: INDICADA	RESPONSÁVEL TÉCNICO:	DATA: AGOSTO/2017