




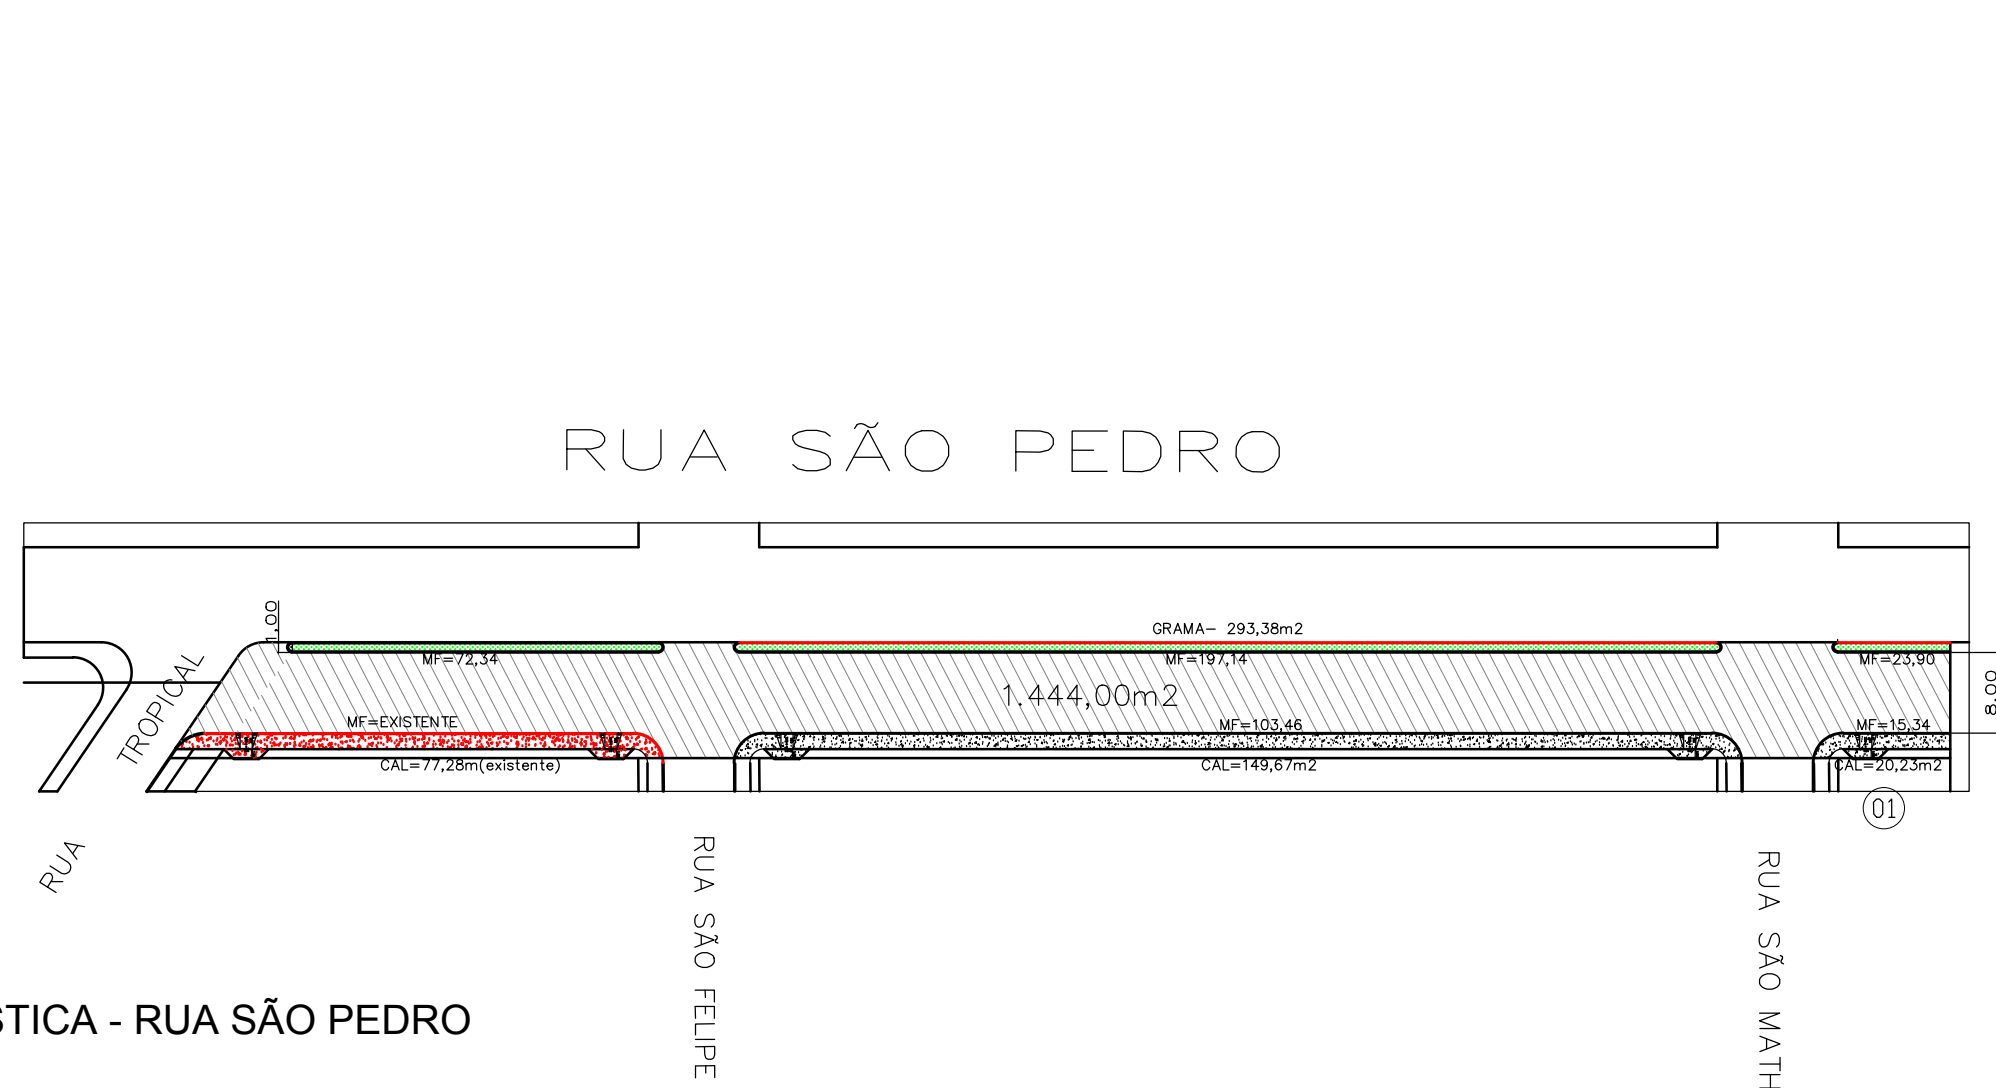




ESTATÍSTICA - RUA SÃO PEDRO										
LOCAL	TRECHO	PAVIMENTAÇÃO (m2)	MEIO-FIO (m)	CALÇADA (m2)	GRAMA (m2)	REMOÇÃO DE CAMADA SUPERFICIAL (m3)	BASE BRITA e=15cm(m3)	CBUQ (Ton.)	ESPESURA CBUQ (cm)	EXTENSÃO (m)
RUA SÃO PEDRO	RUA TROPICAL - SÃO MATIAS	1.444,00	412,28	180,10	293,38	216,60	216,60	108,30	3,00	170,00

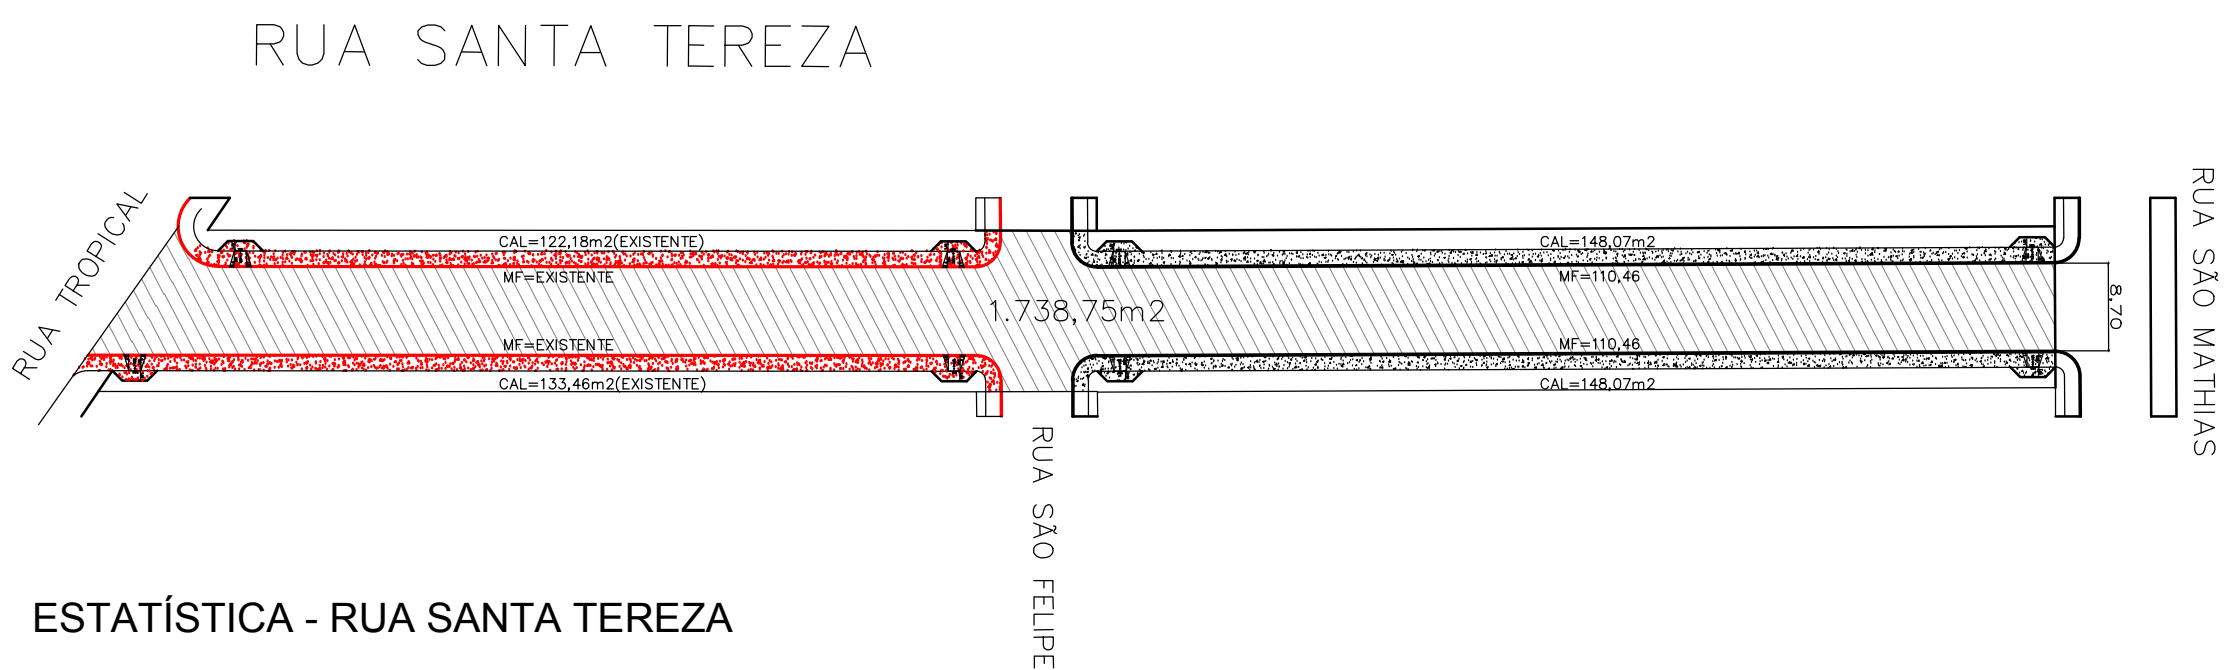


ESTATÍSTICA - RUA SANTA TEREZA										
LOCAL	TRECHO	PAVIMENTAÇÃO (m2)	MEIO-FIO (m)	CALÇADA (m2)	GRAMA (m2)	REMOÇÃO DE CAMADA SUPERFICIAL (m3)	BASE BRITA e=15cm(m3)	CBUQ (Ton.)	ESPESURA CBUQ (cm)	EXTENSÃO (m)
RUA SANTA TEREZA	RUA TROPICAL - SÃO MATIAS	1.738,75	220,92	565,38	-	260,81	260,81	130,40	3,00	190,00

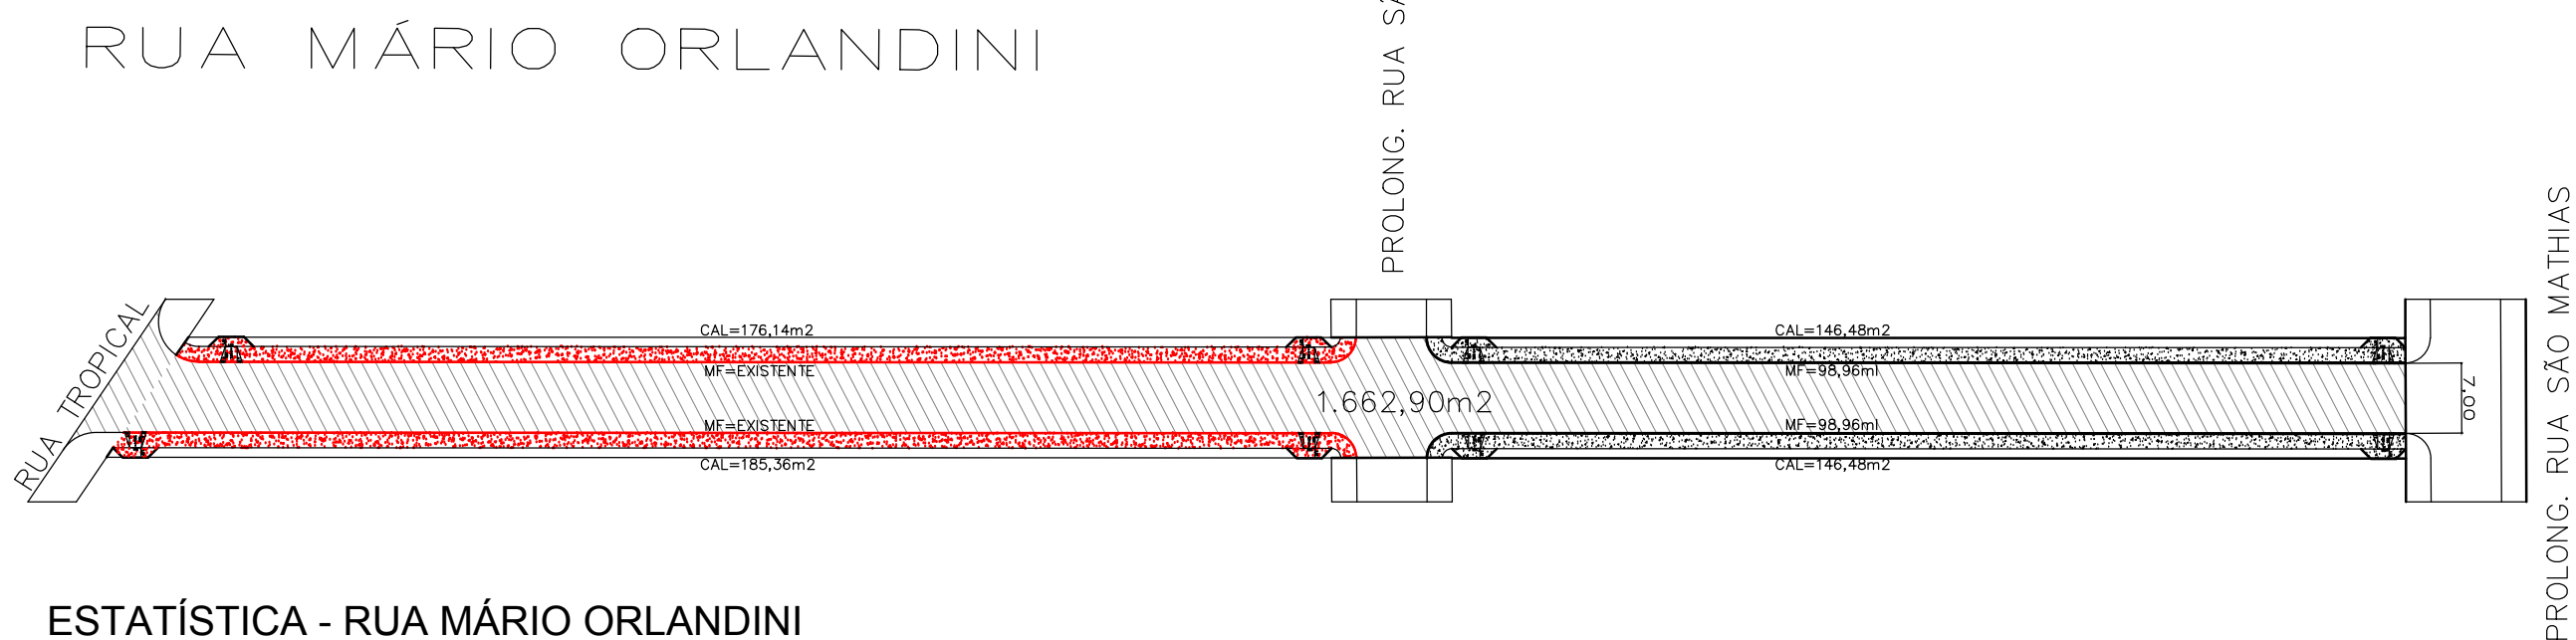



ESTATÍSTICA - RUA MÁRIO ORLANDINI										
LOCAL	TRECHO	PAVIMENTAÇÃO (m2)	MEIO-FIO (m)	CALÇADA (m2)	GRAMA (m2)	REMOÇÃO DE CAMADA SUPERFICIAL (m3)	BASE BRITA e=15cm(m3)	CBUQ (Ton.)	ESPESURA CBUQ (cm)	EXTENSÃO (m)
RUA SANTA TEREZA	RUA TROPICAL - SÃO MATIAS	1.662,90	197,92	668,06	-	249,35	249,35	124,71	3,00	228,00

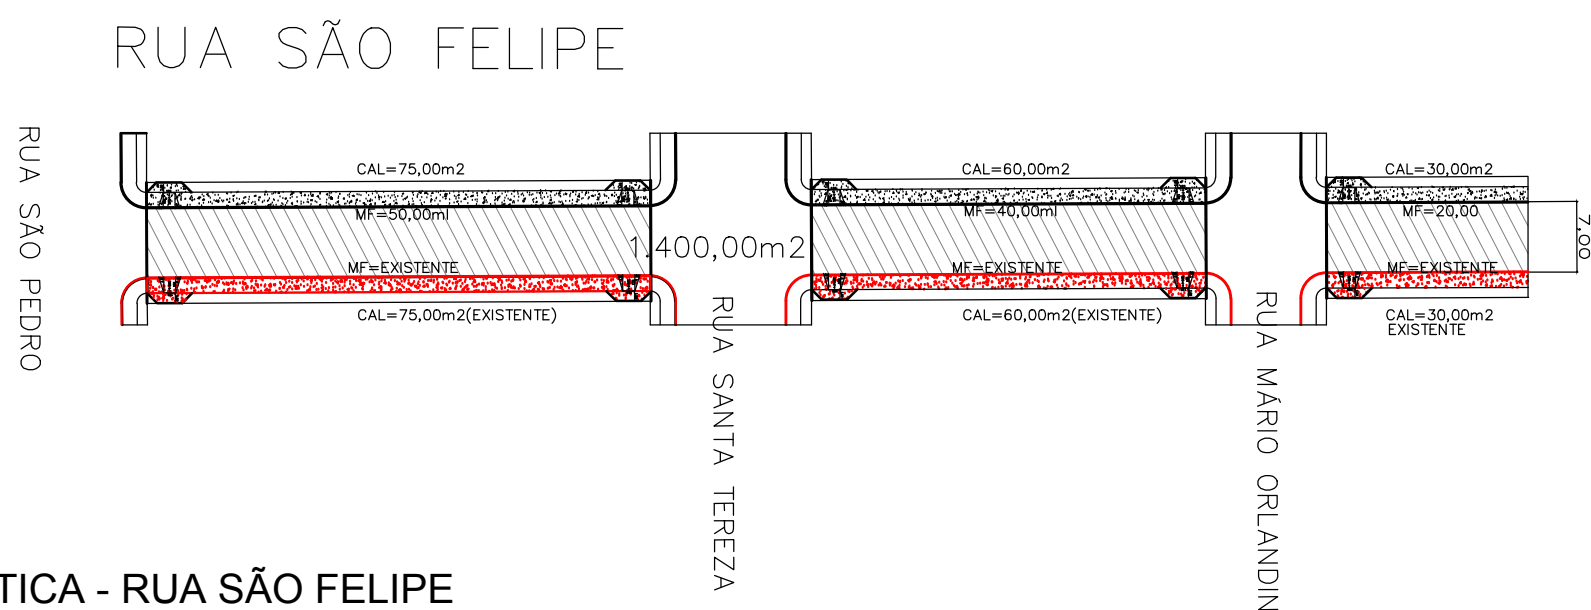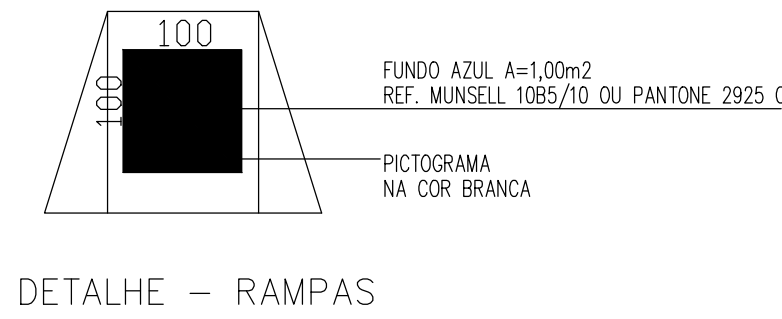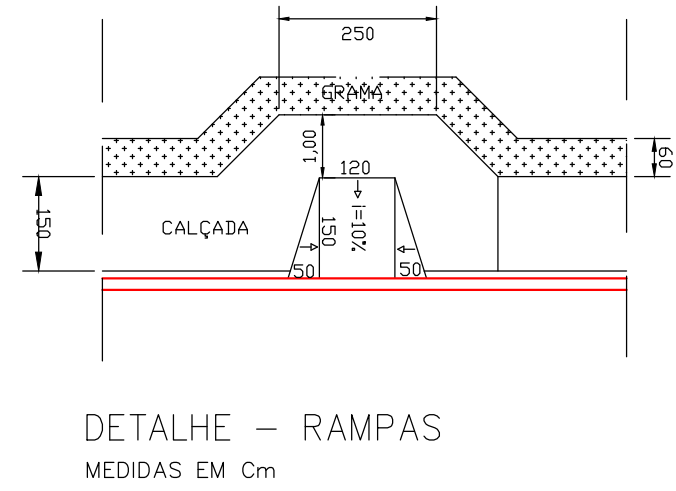

ESTATÍSTICA - RUA SÃO FELIPE										
LOCAL	TRECHO	PAVIMENTAÇÃO (m2)	MEIO-FIO (m)	CALÇADA (m2)	GRAMA (m2)	REMOÇÃO DE CAMADA SUPERFICIAL (m3)	BASE BRITA e=15cm(m3)	CBUQ (Ton.)	ESPESURA CBUQ (cm)	EXTENSÃO (m)
RUA SÃO FELIPE	RUA SÃO PEDRO - LOTE DE TERCEIROS	750,10	110,00	347,00	-	112,51	112,51	56,25	3,00	137,00

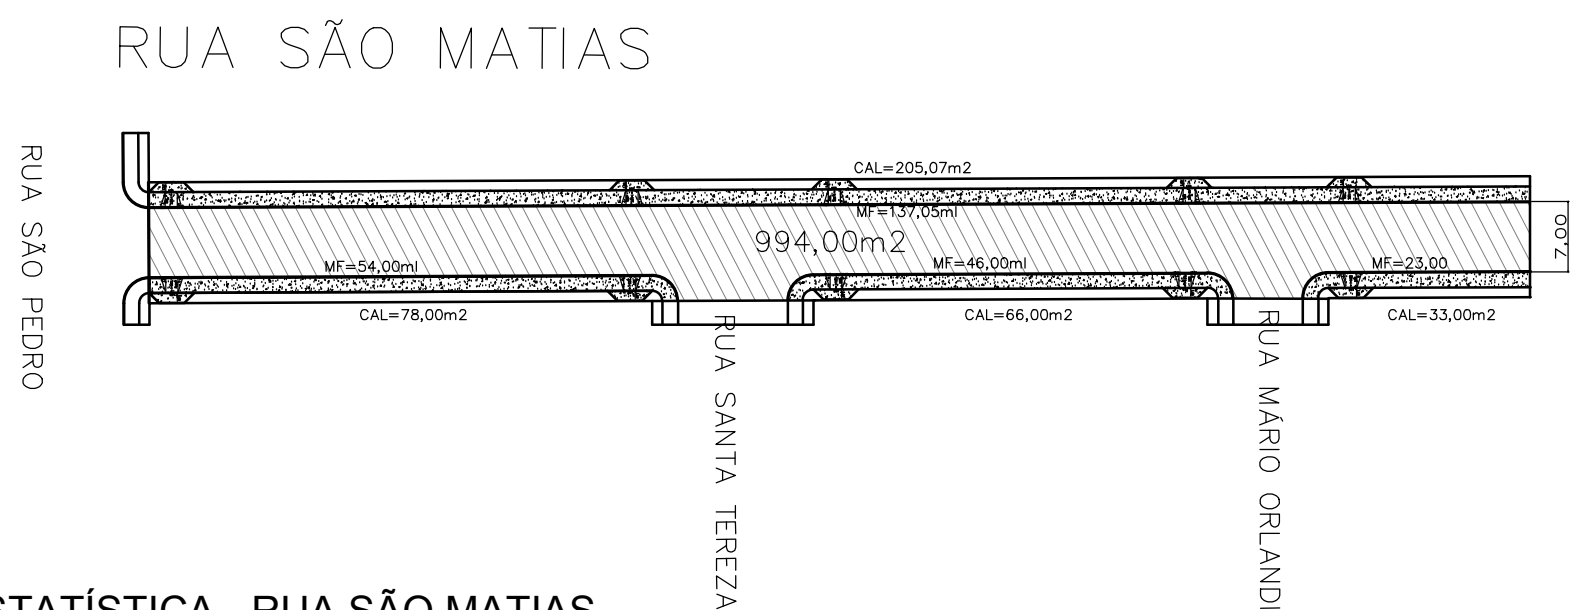

ESTATÍSTICA - RUA SÃO MATIAS										
LOCAL	TRECHO	PAVIMENTAÇÃO (m2)	MEIO-FIO (m)	CALÇADA (m2)	GRAMA (m2)	REMOÇÃO DE CAMADA SUPERFICIAL (m3)	BASE BRITA e=15cm(m3)	CBUQ (Ton.)	ESPESURA CBUQ (cm)	EXTENSÃO (m)
RUA SÃO MATIAS	RUA SÃO PEDRO - LOTE DE TERCEIROS	994,00	260,05	416,07	-	149,10	149,10	74,55	3,00	137,00

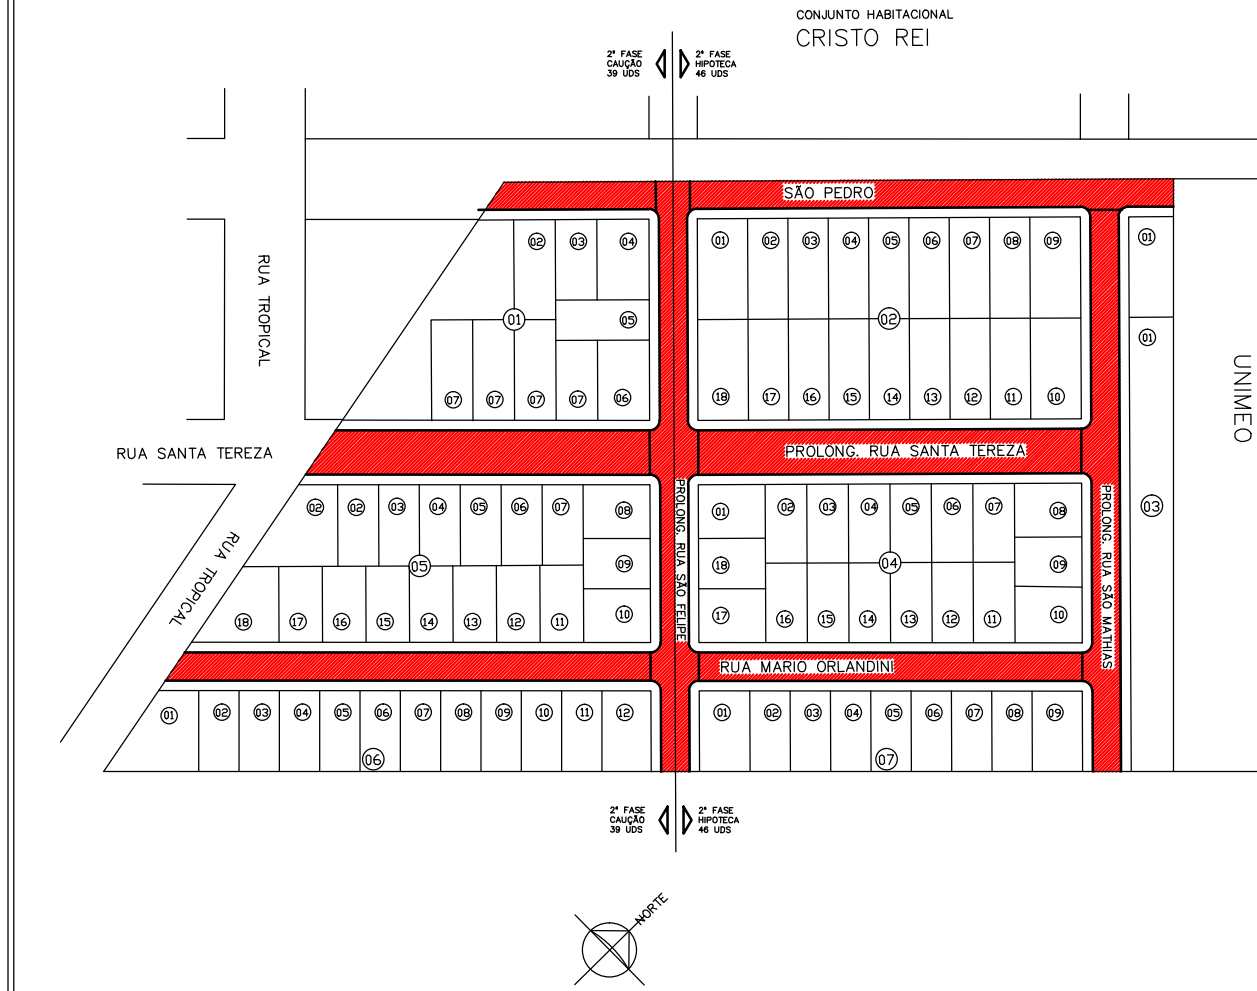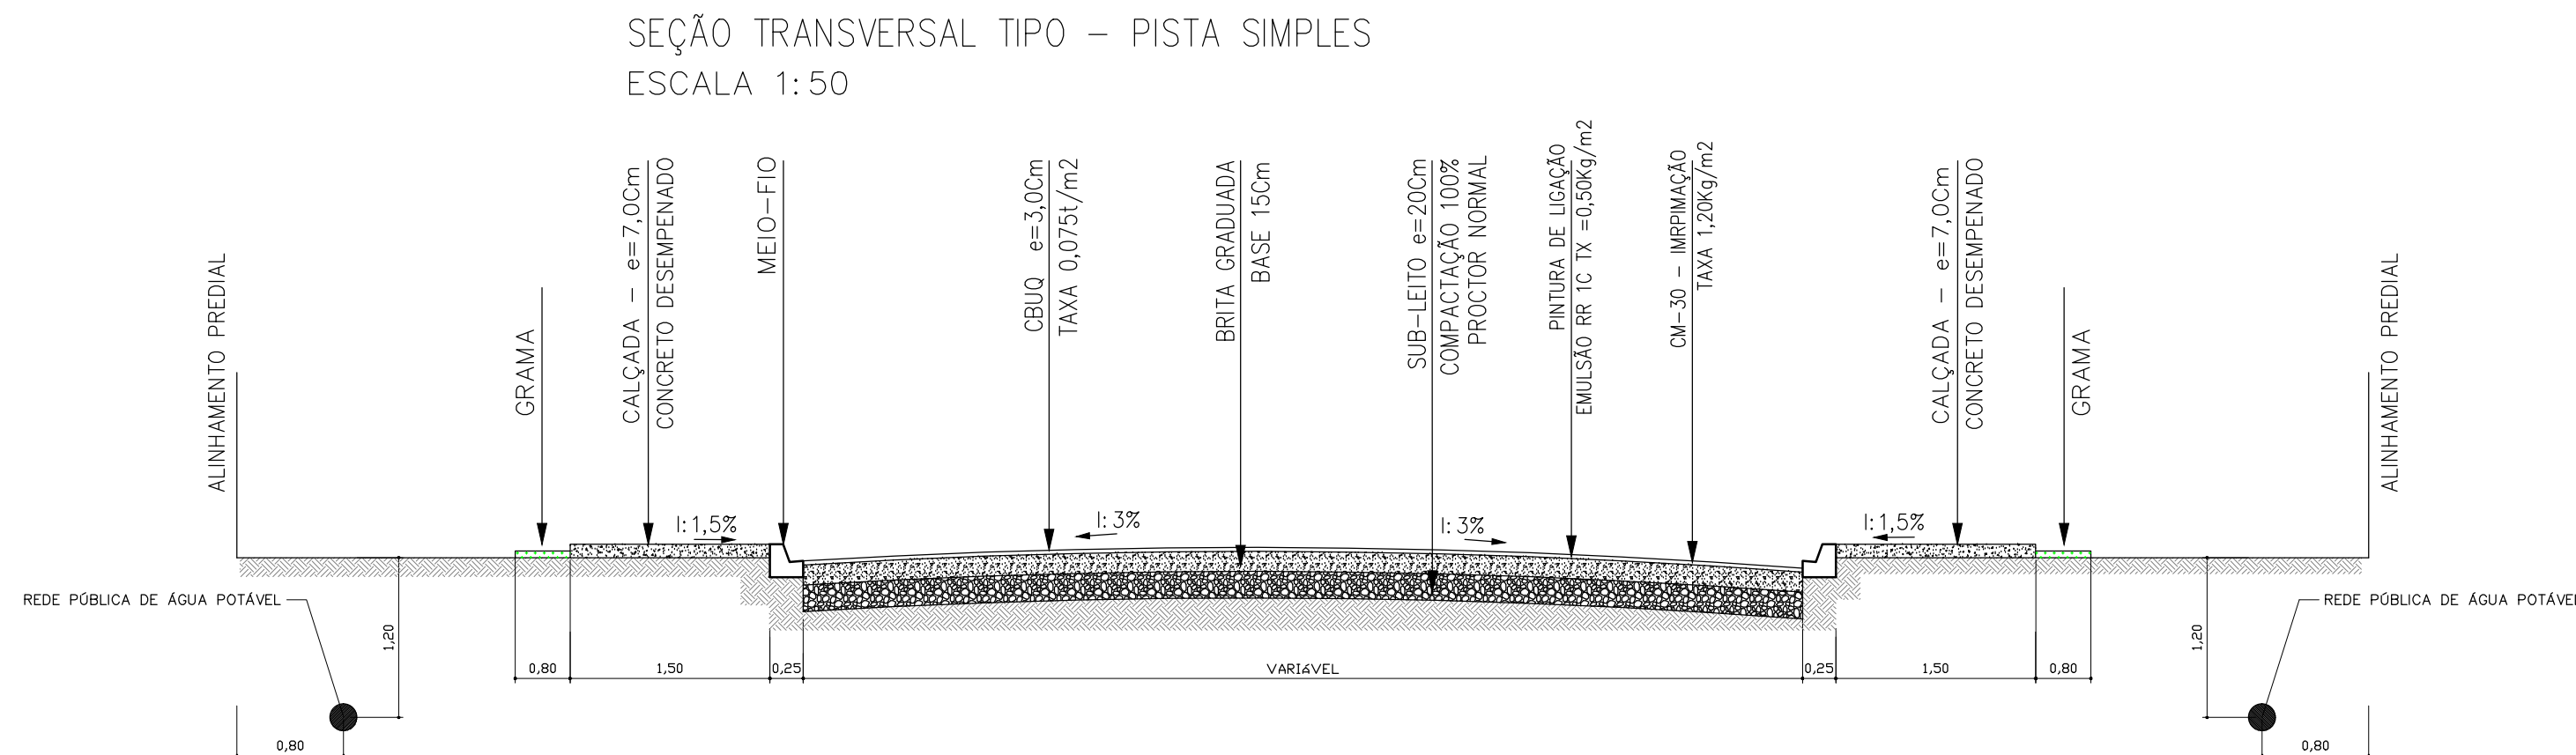

- LEGENDA**
- PAVIMENTAÇÃO ASFÁLTICA
 - MEIO FIO EXISTENTE
 - MEIO FIO A EXECUTAR
 - CALÇADA A EXECUTAR
 - CALÇADA EXISTENTE
 - GRAMA
 - SINALIZAÇÃO VERTICAL - PLACA COD. R-2
 - RAMPA - CALÇADA REBAIXADA

PAVIMENTAÇÃO ASFÁLTICA

DISCRIMINAÇÃO			PAVIMENTAÇÃO ASFÁLTICA - MEIO FIO - CALÇADAS - GRAMA E SINALIZAÇÃO VIÁRIA		
LOCAL			RUA SÃO PEDRO / SÃO FELIPE / SANTA TEREZA / SÃO MATIAS / MARIO ORLANDINE - CONJUNTO CRISTO REI		
PROPRIETÁRIO			MUNICÍPIO DE ASSIS CHATEAUBRIAND - PARANÁ		
FOLHA		UNICA	MUNICÍPIO DE ASSIS CHATEAUBRIAND - PR		RESPONSÁVEL TÉCNICO
ESCALA		INDICADA			
DATA		NOVEMBRO 2017			