



PLANTA - RUA DESCOBERTO - ESCALA 1:750

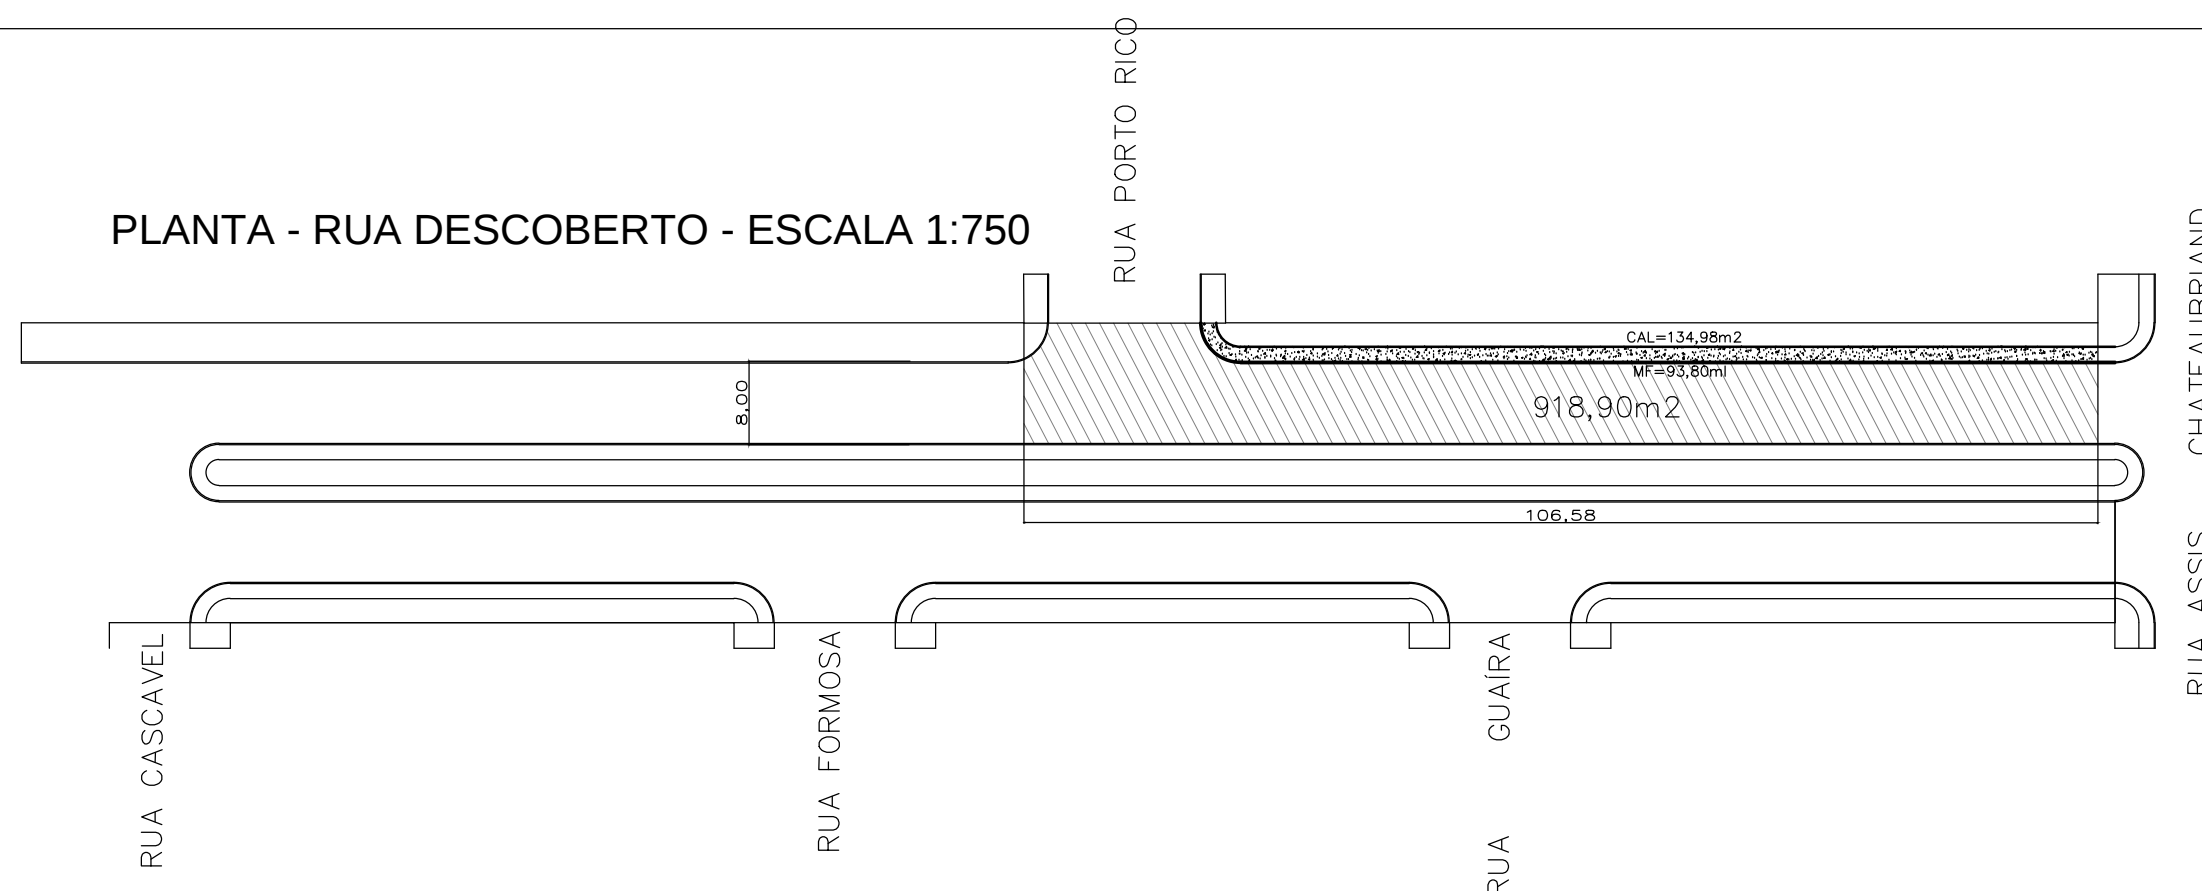

ESTATÍSTICA - RUA DESCOBERTO

LOCAL	TRECHO	PAVIMENTAÇÃO (m2)	MEIO-FIO (m)	CALÇADA (m2)	GRAMA (m2)	REMOÇÃO DE CAMADA SUPERFICIAL (m3)	BASE BRITA e=15cm(m3)	CBUQ (Ton.)	ESPESURA CBUQ (cm)	EXTENSÃO (m)
RUA DESCOBERTO	RUA ASSIS CHATEAUBRIAND-RUA PORTO RIO	916,90	93,80	134,98	-	137,84	137,84	68,91	3,00	106,58


PLANTA - RUA FORMOSA - ESCALA 1:750

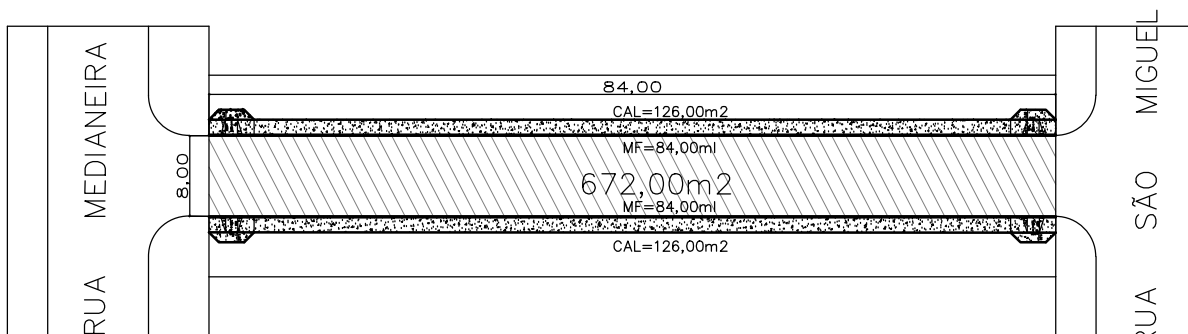

ESTATÍSTICA - RUA FORMOSA

LOCAL	TRECHO	PAVIMENTAÇÃO (m2)	MEIO-FIO (m)	CALÇADA (m2)	GRAMA (m2)	REMOÇÃO DE CAMADA SUPERFICIAL (m3)	BASE BRITA e=15cm(m3)	CBUQ (Ton.)	ESPESURA CBUQ (cm)	EXTENSÃO (m)
RUA FORMOSA	RUA MEDIANEIRA-RUA CASCAVEL	672,00	168,00	265,60	-	100,80	100,80	50,40	3,00	84,00


PLANTA - RUA TROPICAL - ESCALA 1:750

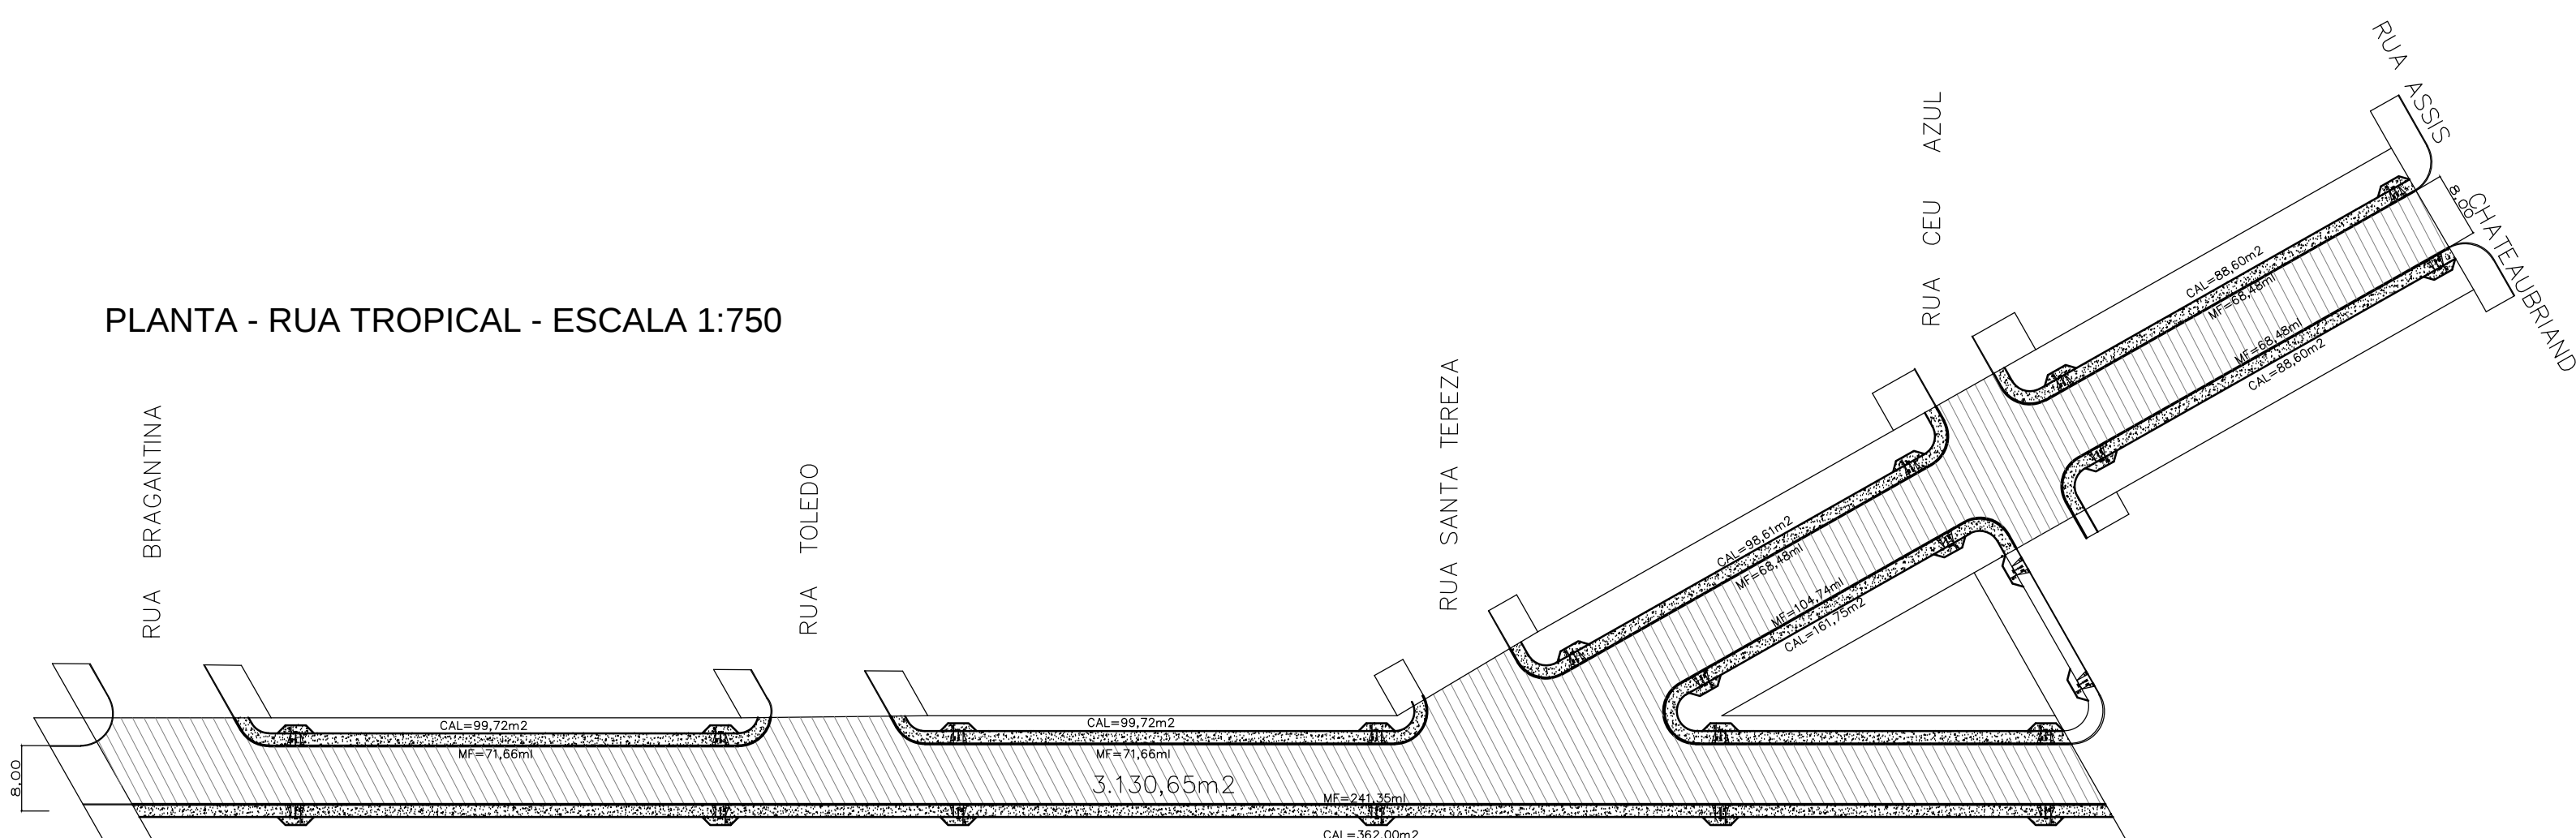

ESTATÍSTICA - RUA TROPICAL

LOCAL	TRECHO	PAVIMENTAÇÃO (m2)	MEIO-FIO (m)	CALÇADA (m2)	GRAMA (m2)	REMOÇÃO DE CAMADA SUPERFICIAL (m3)	BASE BRITA e=15cm(m3)	CBUQ (Ton.)	ESPESURA CBUQ (cm)	EXTENSÃO (m)
RUA TROPICAL	RUA BRAGANTINA-RUA ASSIS CHATEAUBRIAND	3.130,65	694,85	1067,00	-	469,60	469,60	234,80	3,00	365,70


PLANTA - RUA SÃO MIGUEL - ESCALA 1:750

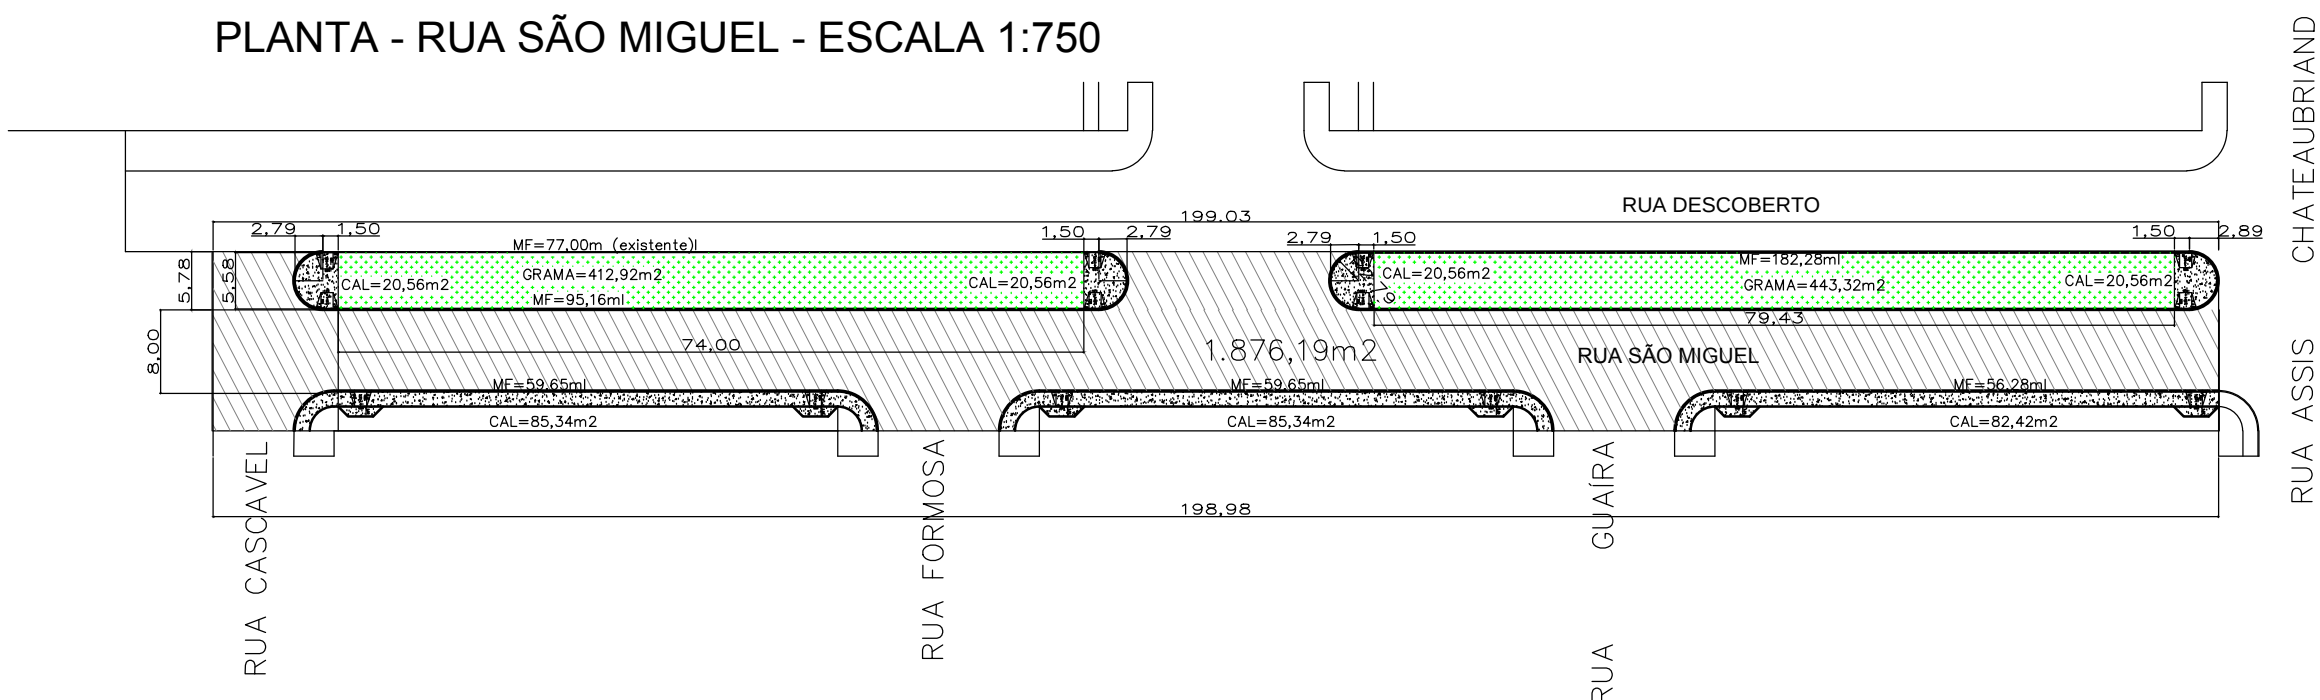

ESTATÍSTICA - RUA SÃO MIGUEL

LOCAL	TRECHO	PAVIMENTAÇÃO (m2)	MEIO-FIO (m)	CALÇADA (m2)	GRAMA (m2)	REMOÇÃO DE CAMADA SUPERFICIAL (m3)	BASE BRITA e=15cm(m3)	CBUQ (Ton.)	ESPESURA CBUQ (cm)	EXTENSÃO (m)
RUA SÃO MIGUEL	RUA CASCAVEL-RUA ASSIS CHATEAUBRIAND	1.876,19	453,02	355,74	856,24	281,42	281,42	140,71	3,00	198,89


PLANTA - RUA MEDIANEIRA - ESCALA 1:750

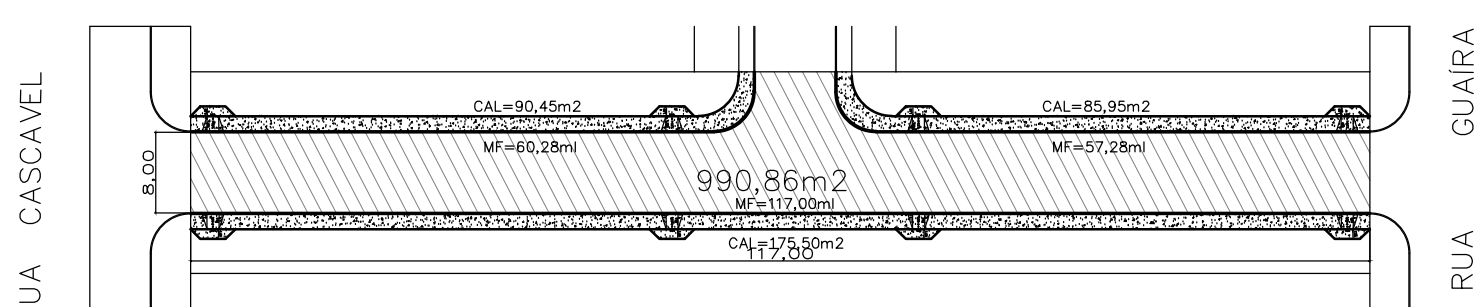

ESTATÍSTICA - RUA MEDIANEIRA

LOCAL	TRECHO	PAVIMENTAÇÃO (m2)	MEIO-FIO (m)	CALÇADA (m2)	GRAMA (m2)	REMOÇÃO DE CAMADA SUPERFICIAL (m3)	BASE BRITA e=15cm(m3)	CBUQ (Ton.)	ESPESURA CBUQ (cm)	EXTENSÃO (m)
RUA RUA MEDIANEIRA	RUA CASCAVEL-RUA GUAIRA	990,86	234,56	378,10	-	148,63	148,63	74,31	3,00	117,00



TRAV. JULIO PIVETA NETO

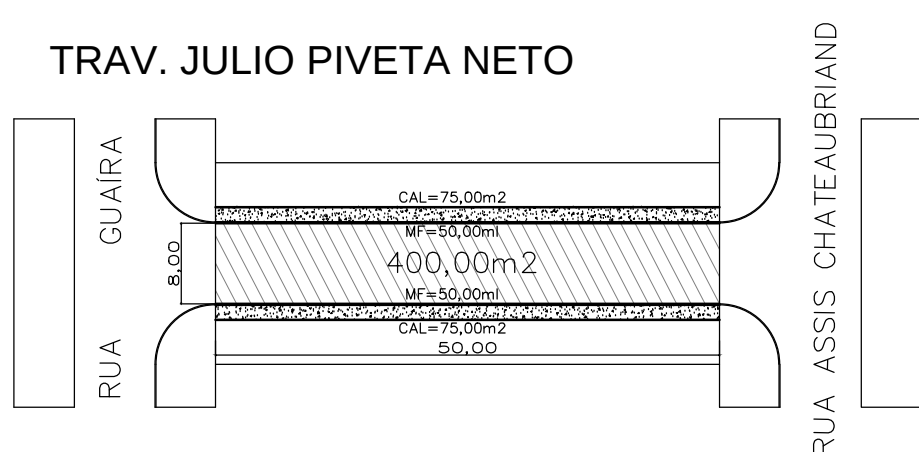

ESTATÍSTICA - TRAV. JULIO PIVETA NETO


LOCAL	TRECHO	PAVIMENTAÇÃO (m2)	MEIO-FIO (m)	CALÇADA (m2)	GRAMA (m2)	REMOÇÃO DE CAMADA SUPERFICIAL (m3)	BASE BRITA e=15cm(m3)	CBUQ (Ton.)	ESPESURA CBUQ (cm)	EXTENSÃO (m)
TRAV. JULIO PIVETA NETO	RUA ASSIS CHATEAUBRIAND-RUA ASSIS	400,00	100,00	150,00	-	60,00	60,00	30,00	3,00	50,00

SEÇÃO TRANSVERSAL TIPO - PISTA SIMPLES
ESCALA 1:50

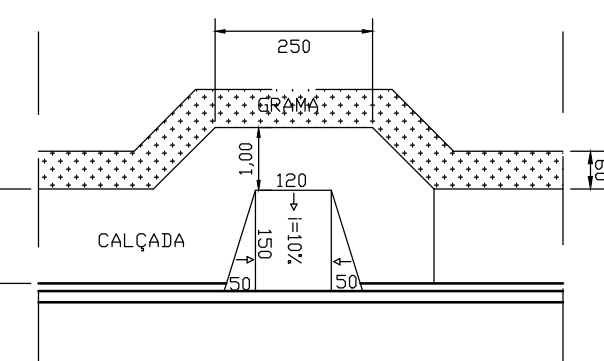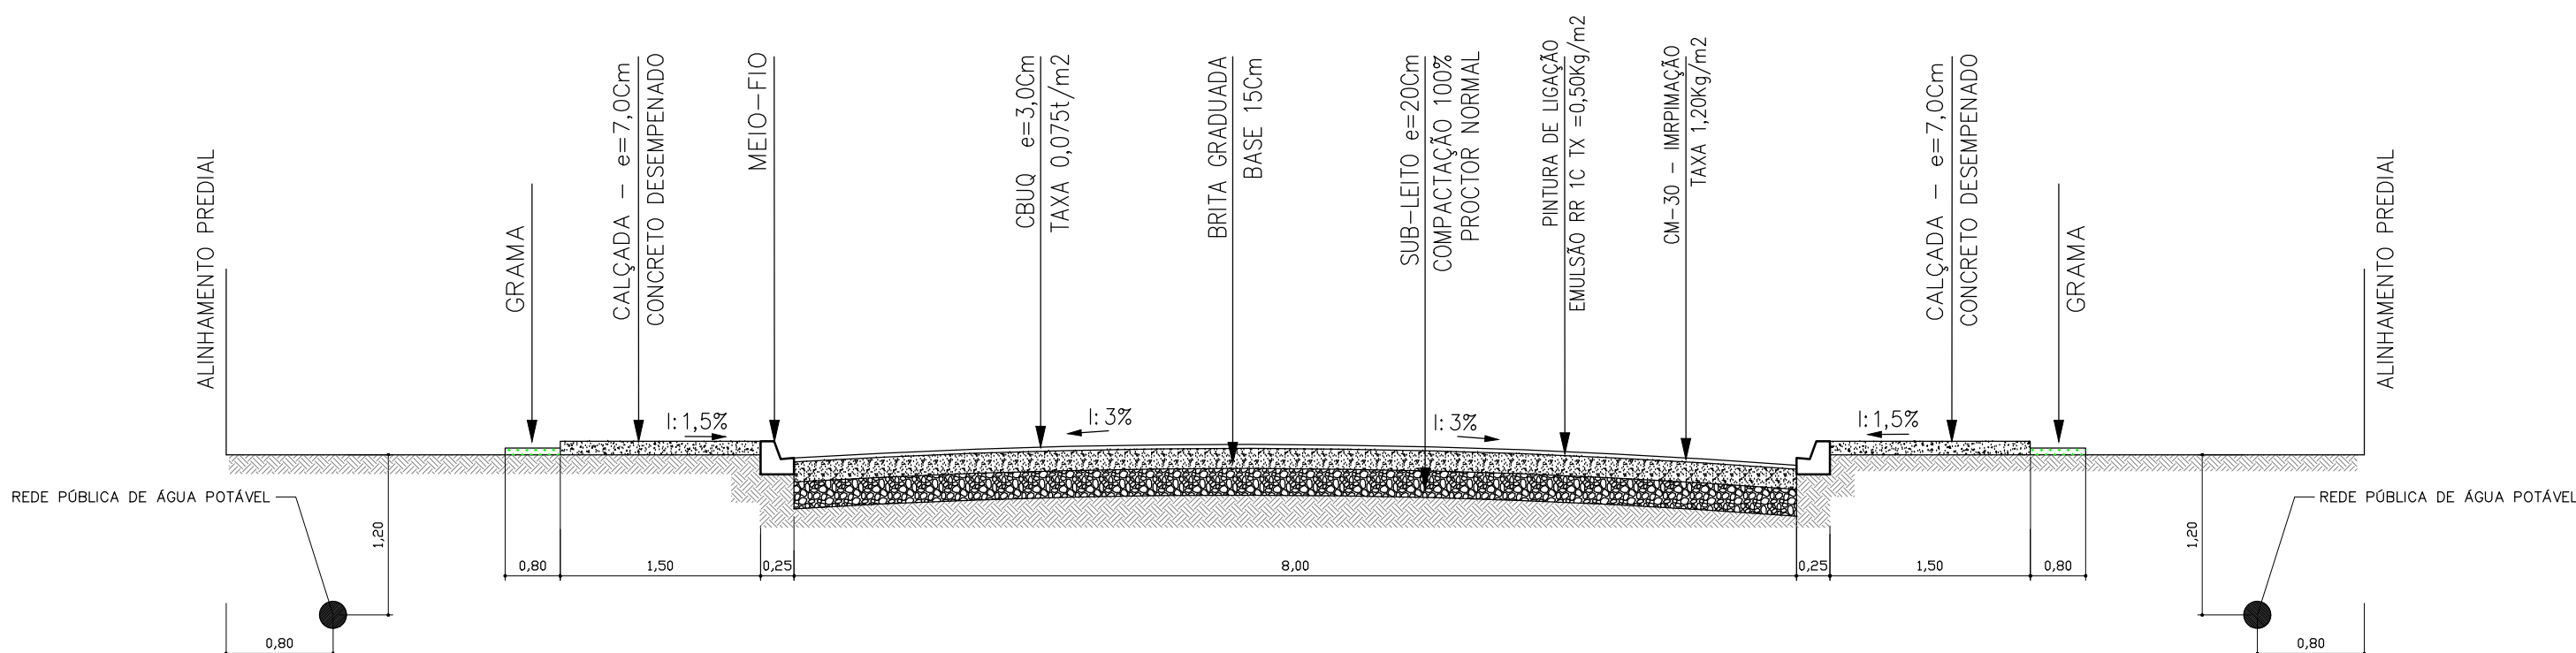


DETALHE - RAMPAS

MEDIDAS EM Cm

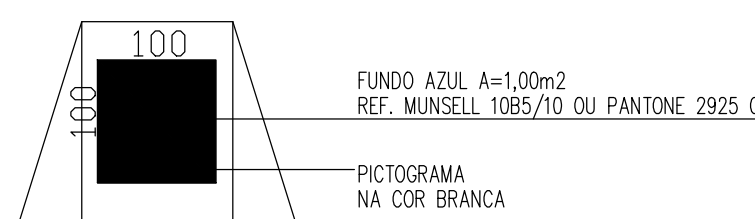

DETALHE - RAMPAS

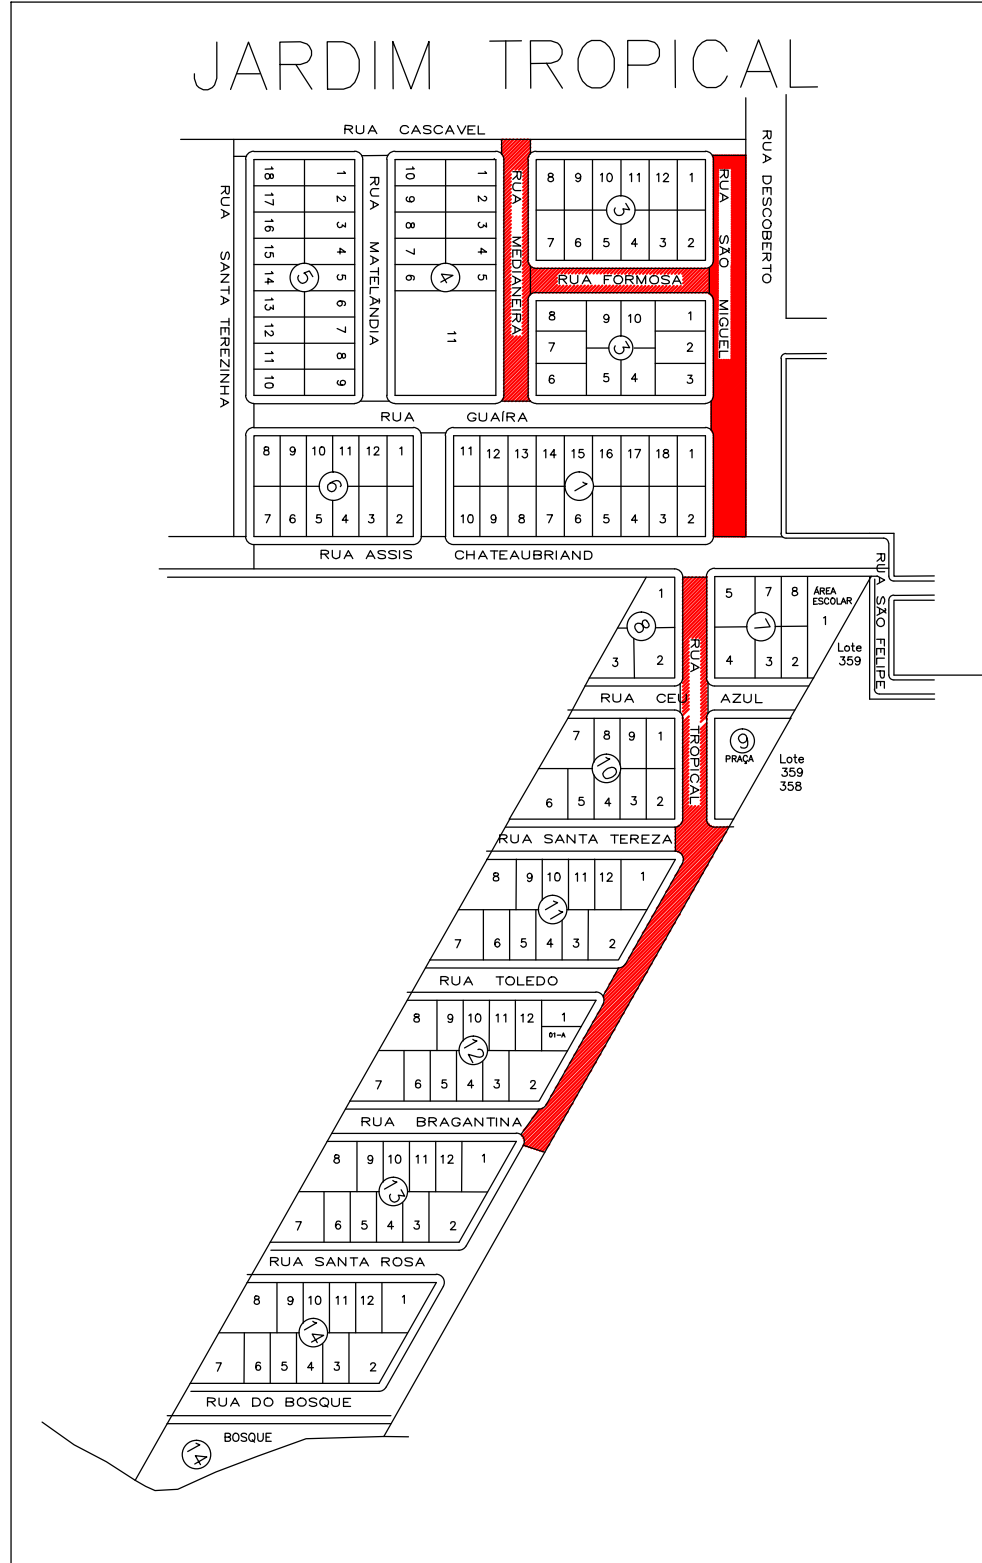

LEGENDA

- PAVIMENTAÇÃO ASFÁLTICA
- MEIO FIO A EXECUTAR
- MEIO FIO EXISTENTE
- CALÇADA A EXECUTAR
- GRAMA
- RAMPA - CALÇADA REBAIXADA

PAVIMENTAÇÃO ASFÁLTICA

DISCRIMINAÇÃO PAVIMENTAÇÃO ASFÁLTICA - MEIO FIO - CALÇADAS - GRAMA E SINALIZAÇÃO VIÁRIA

LOCAL RUA MEDIANEIRA / RUA FORMOSA / RUA TROPICAL / RUA DESCOBERTO
TRAV. JULIO PIVETA NETO / RUA SÃO MIGUEL - JARDIM TROPICAL

PROPRIETÁRIO MUNICÍPIO DE ASSIS CHATEAUBRIAND - PARANÁ

FOLHA 1/2 MUNICÍPIO DE ASSIS CHATEAUBRIAND - PR

ESCALA INDICADA

DATA NOVEMBRO 2017

RESPONSÁVEL TÉCNICO