



PLANTA - RUA BRAGANTINA - ESCALA 1:750

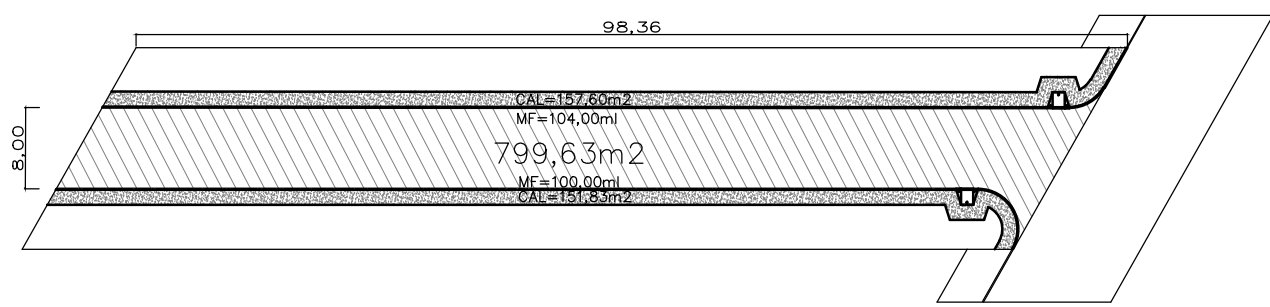

ESTATÍSTICA - RUA BRAGANTINA

LOCAL	TRECHO	PAVIMENTAÇÃO (m2)	MEIO-FIO (m)	CALÇADA (m2)	GRAMA (m2)	REMOÇÃO DE CAMADA SUPERFICIAL (m3)	BASE BRITA e=15cm(m3)	CBUQ (Ton.)	ESPESURA CBUQ (cm)	EXTENSÃO (m)
RUA BRAGANTINA	LOTE DE TERCEIROS-RUA TROPICAL	799,63	204,00	309,43	-	119,94	119,94	59,97	3,00	98,36


PLANTA - RUA SANTA TEREZA - ESCALA 1:750

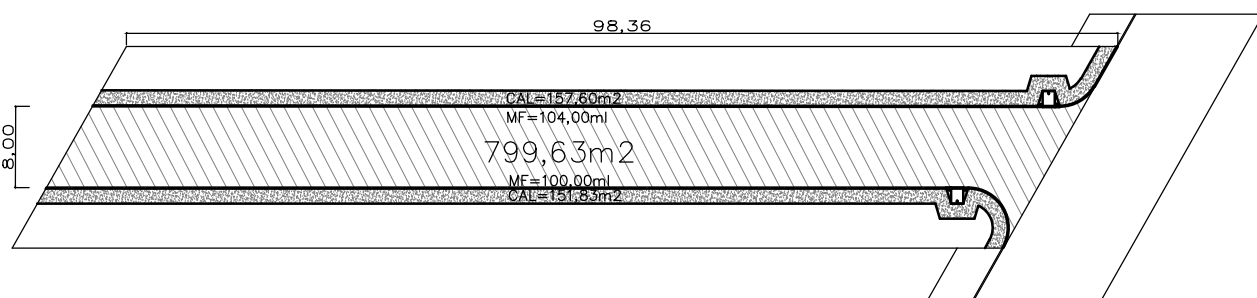

ESTATÍSTICA - RUA SANTA TEREZA

LOCAL	TRECHO	PAVIMENTAÇÃO (m2)	MEIO-FIO (m)	CALÇADA (m2)	GRAMA (m2)	REMOÇÃO DE CAMADA SUPERFICIAL (m3)	BASE BRITA e=15cm(m3)	CBUQ (Ton.)	ESPESURA CBUQ (cm)	EXTENSÃO (m)
RUA RUA SANTA TEREZA	LOTE DE TERCEIROS-RUA TROPICAL	799,63	204,00	309,43	-	119,94	119,94	59,97	3,00	98,36


PLANTA - RUA ASSIS CHATEAUBRIAND - ESCALA 1:750

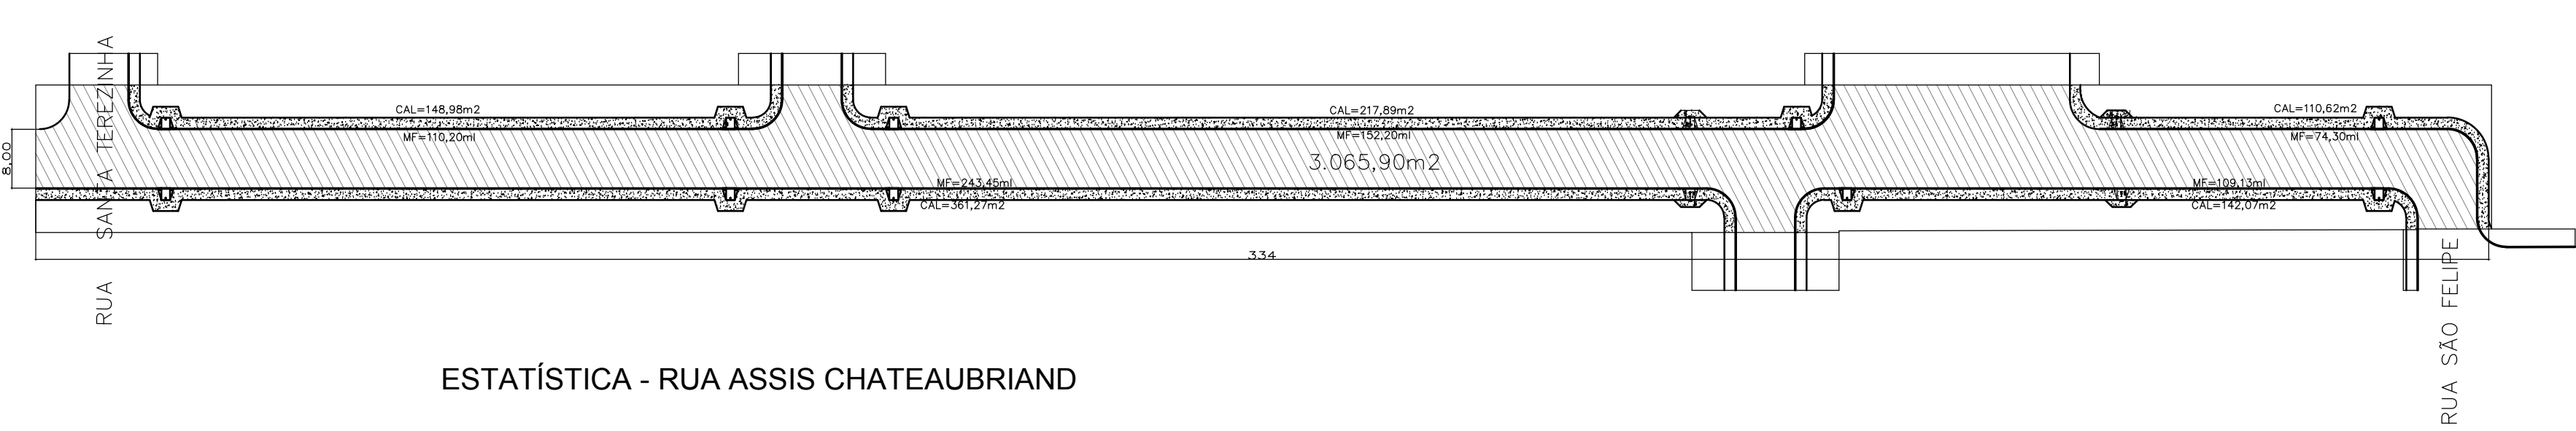

ESTATÍSTICA - RUA ASSIS CHATEAUBRIAND

LOCAL	TRECHO	PAVIMENTAÇÃO (m2)	MEIO-FIO (m)	CALÇADA (m2)	GRAMA (m2)	REMOÇÃO DE CAMADA SUPERFICIAL (m3)	BASE BRITA e=15cm(m3)	CBUQ (Ton.)	ESPESURA CBUQ (cm)	EXTENSÃO (m)
RUA ASSIS CHATEAUBRIAND	RUA SANTA TEREZINHA-RUA SÃO FELIPE	3.065,90	689,28	961,49	-	459,89	459,89	183,95	3,00	334,00


PLANTA - RUA MATELÂNDIA - ESCALA 1:750

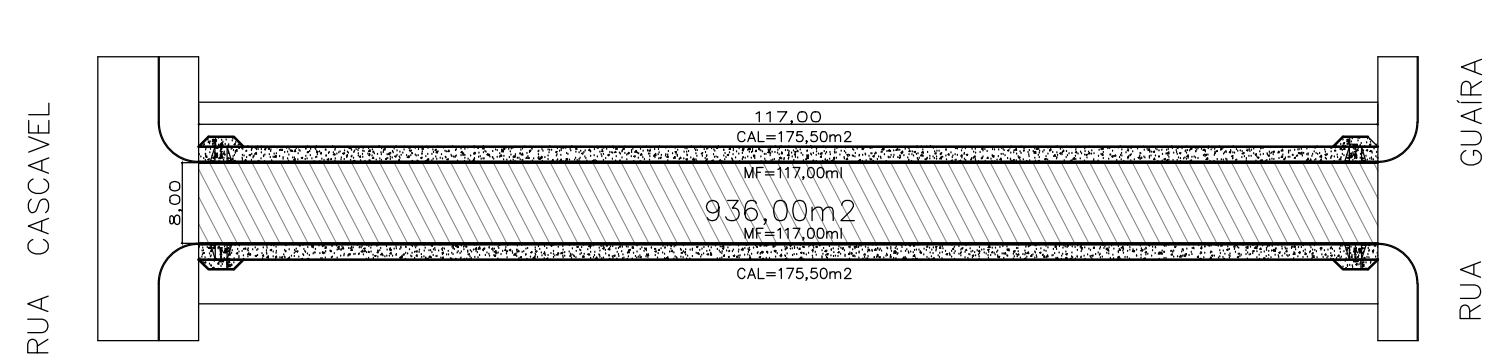

ESTATÍSTICA - RUA MATELÂNDIA


LOCAL	TRECHO	PAVIMENTAÇÃO (m2)	MEIO-FIO (m)	CALÇADA (m2)	GRAMA (m2)	REMOÇÃO DE CAMADA SUPERFICIAL (m3)	BASE BRITA e=15cm(m3)	CBUQ (Ton.)	ESPESURA CBUQ (cm)	EXTENSÃO (m)
RUA MATELÂNDIA	RUA CASCAVEL-RUA GUIAIRA	936,00	234,00	364,60	-	140,40	140,40	70,20	3,00	117,00

PLANTA - RUA TOLEDO - ESCALA 1:750

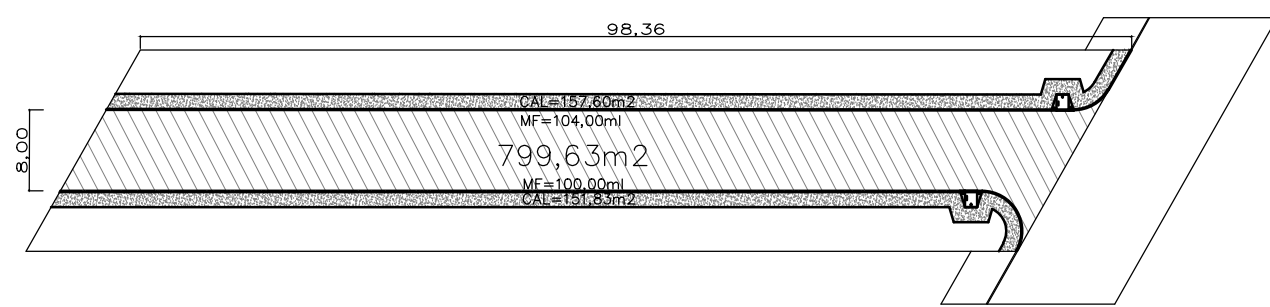


ESTATÍSTICA - RUA TOLEDO

LOCAL	TRECHO	PAVIMENTAÇÃO (m2)	MEIO-FIO (m)	CALÇADA (m2)	GRAMA (m2)	REMOÇÃO DE CAMADA SUPERFICIAL (m3)	BASE BRITA e=15cm(m3)	CBUQ (Ton.)	ESPESURA CBUQ (cm)	EXTENSÃO (m)
RUA TOLEDO	LOTE DE TERCEIROS-RUA TROPICAL	799,63	204,00	309,43	-	119,94	119,94	59,97	3,00	98,36

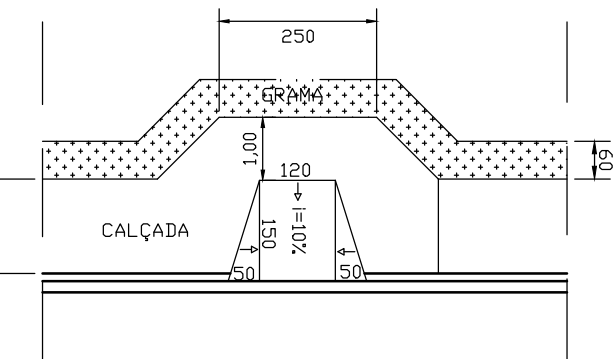

DETALHE - RAMPAS

MEDIDAS EM Cm

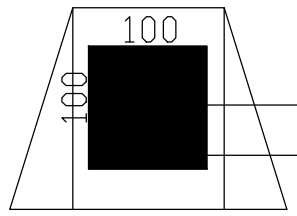


DETALHE - RAMPAS

MEDIDAS EM Cm

FUNDO AZUL A=1,00m2
REF. MUNSELL 1085/10 OU PANTONE 2915 C
PICTOCORNA NA COR BRANCA


PLANTA - RUA CÉU AZUL - ESCALA 1:750

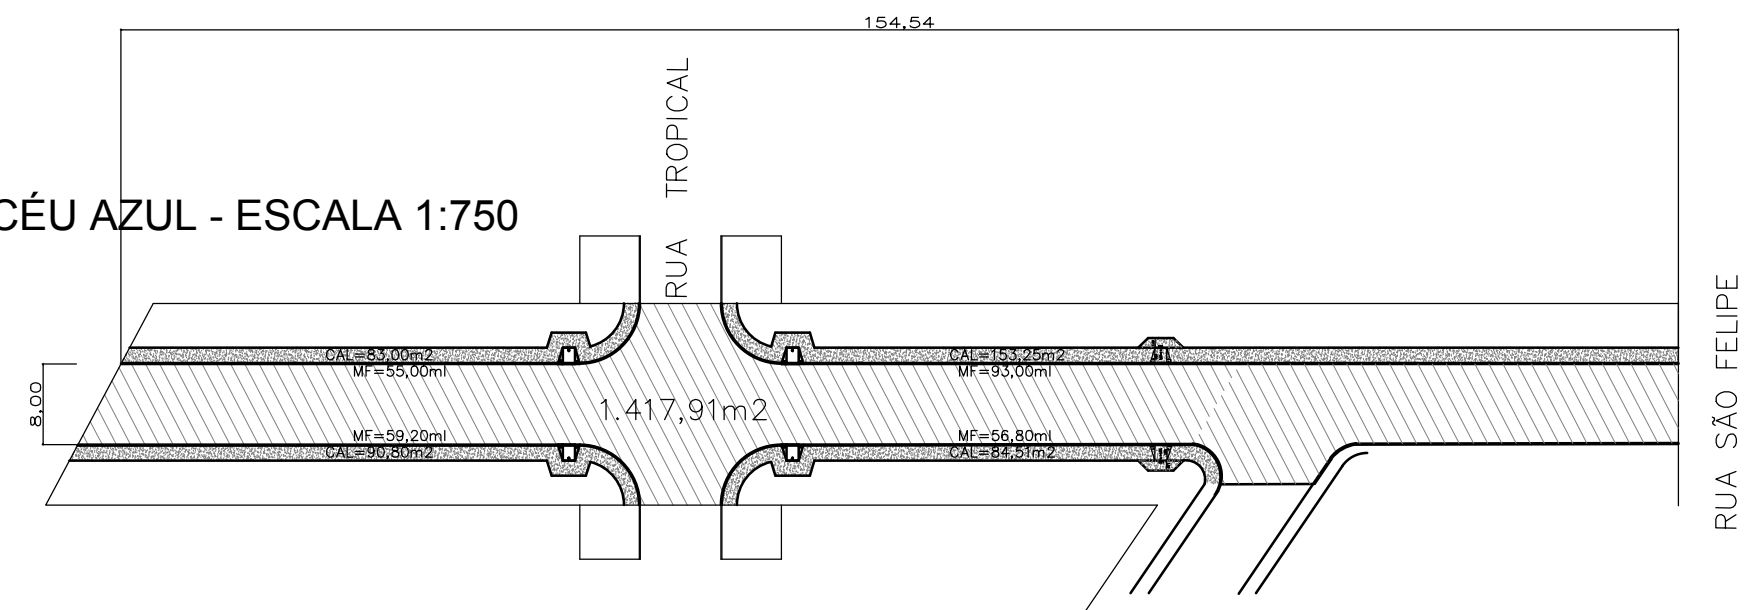

ESTATÍSTICA - RUA CÉU AZUL

LOCAL	TRECHO	PAVIMENTAÇÃO (m2)	MEIO-FIO (m)	CALÇADA (m2)	GRAMA (m2)	REMOÇÃO DE CAMADA SUPERFICIAL (m3)	BASE BRITA e=15cm(m3)	CBUQ (Ton.)	ESPESURA CBUQ (cm)	EXTENSÃO (m)
RUA CÉU AZUL	LOTE DE TERCEIROS-RUA TROPICAL	1.417,91	352,25	411,56	-	212,68	202,68	106,34	3,00	111,30

PLANTA - RUA GUIAIRA - ESCALA 1:750

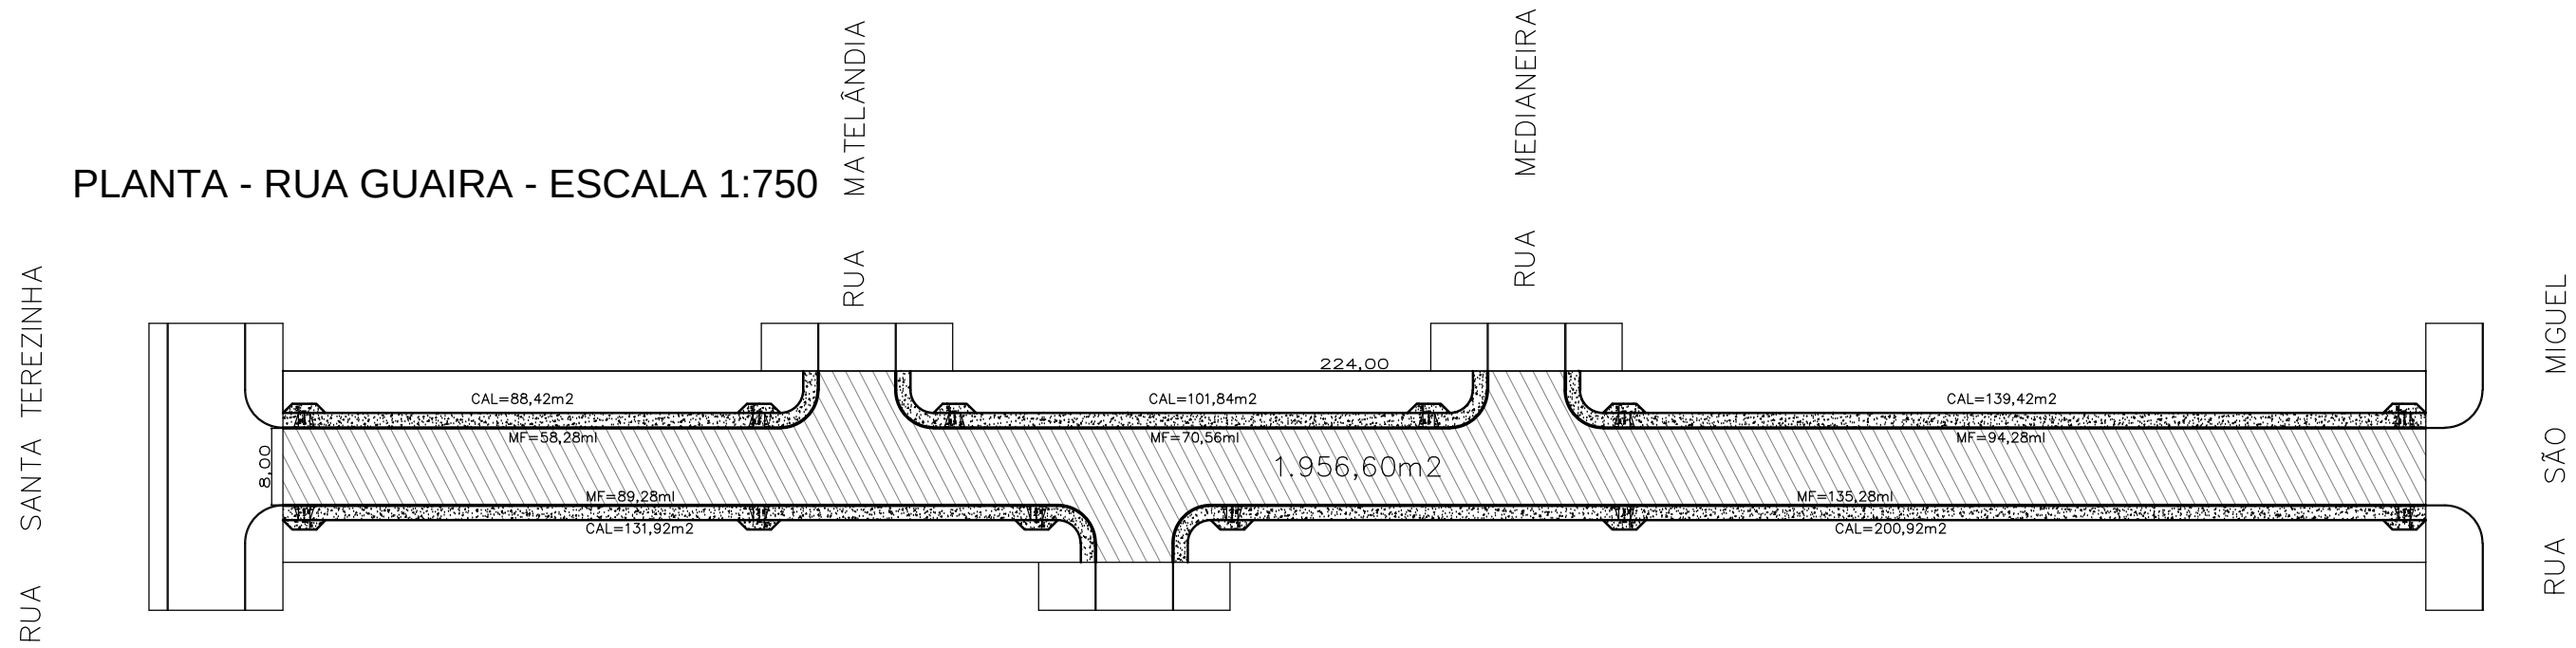


ESTATÍSTICA - RUA GUIAIRA


LOCAL	TRECHO	PAVIMENTAÇÃO (m2)	MEIO-FIO (m)	CALÇADA (m2)	GRAMA (m2)	REMOÇÃO DE CAMADA SUPERFICIAL (m3)	BASE BRITA e=15cm(m3)	CBUQ (Ton.)	ESPESURA CBUQ (cm)	EXTENSÃO (m)
RUA GUIAIRA	RUA SANTA TEREZINHA-RUA SÃO MIGUEL	1.956,60	459,96	703,32	-	293,49	293,49	146,74	3,00	224,00

SEÇÃO TRANSVERSAL TIPO - PISTA SIMPLES

ESCALA 1:50

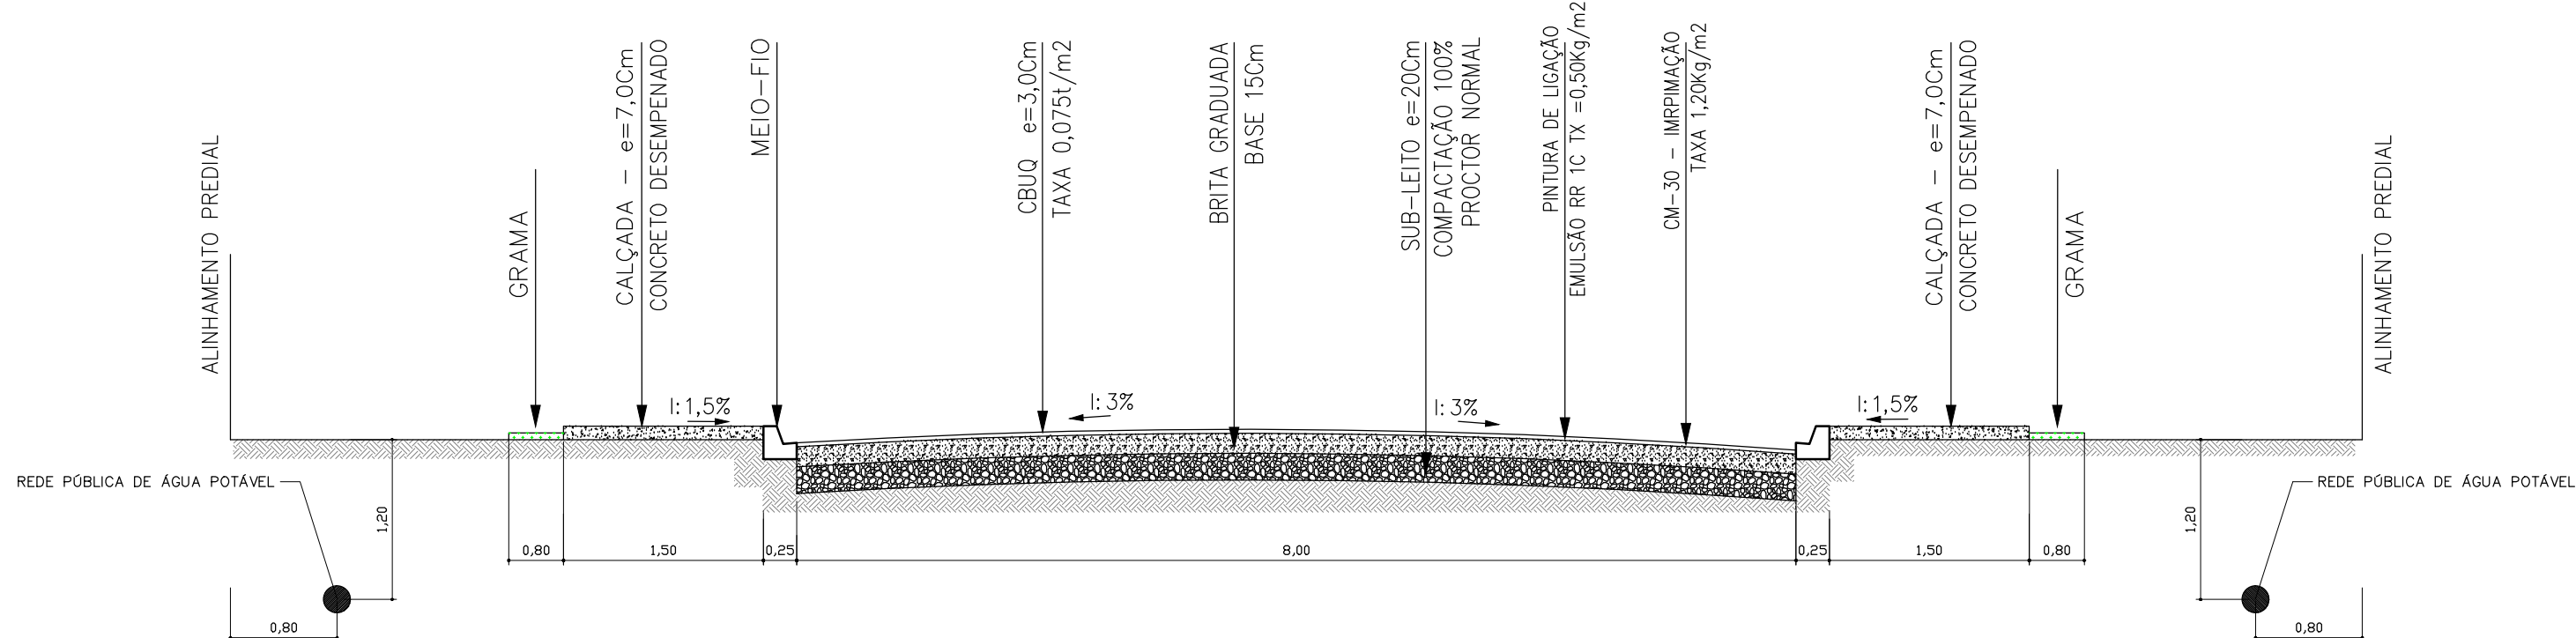

JARDIM TROPICAL

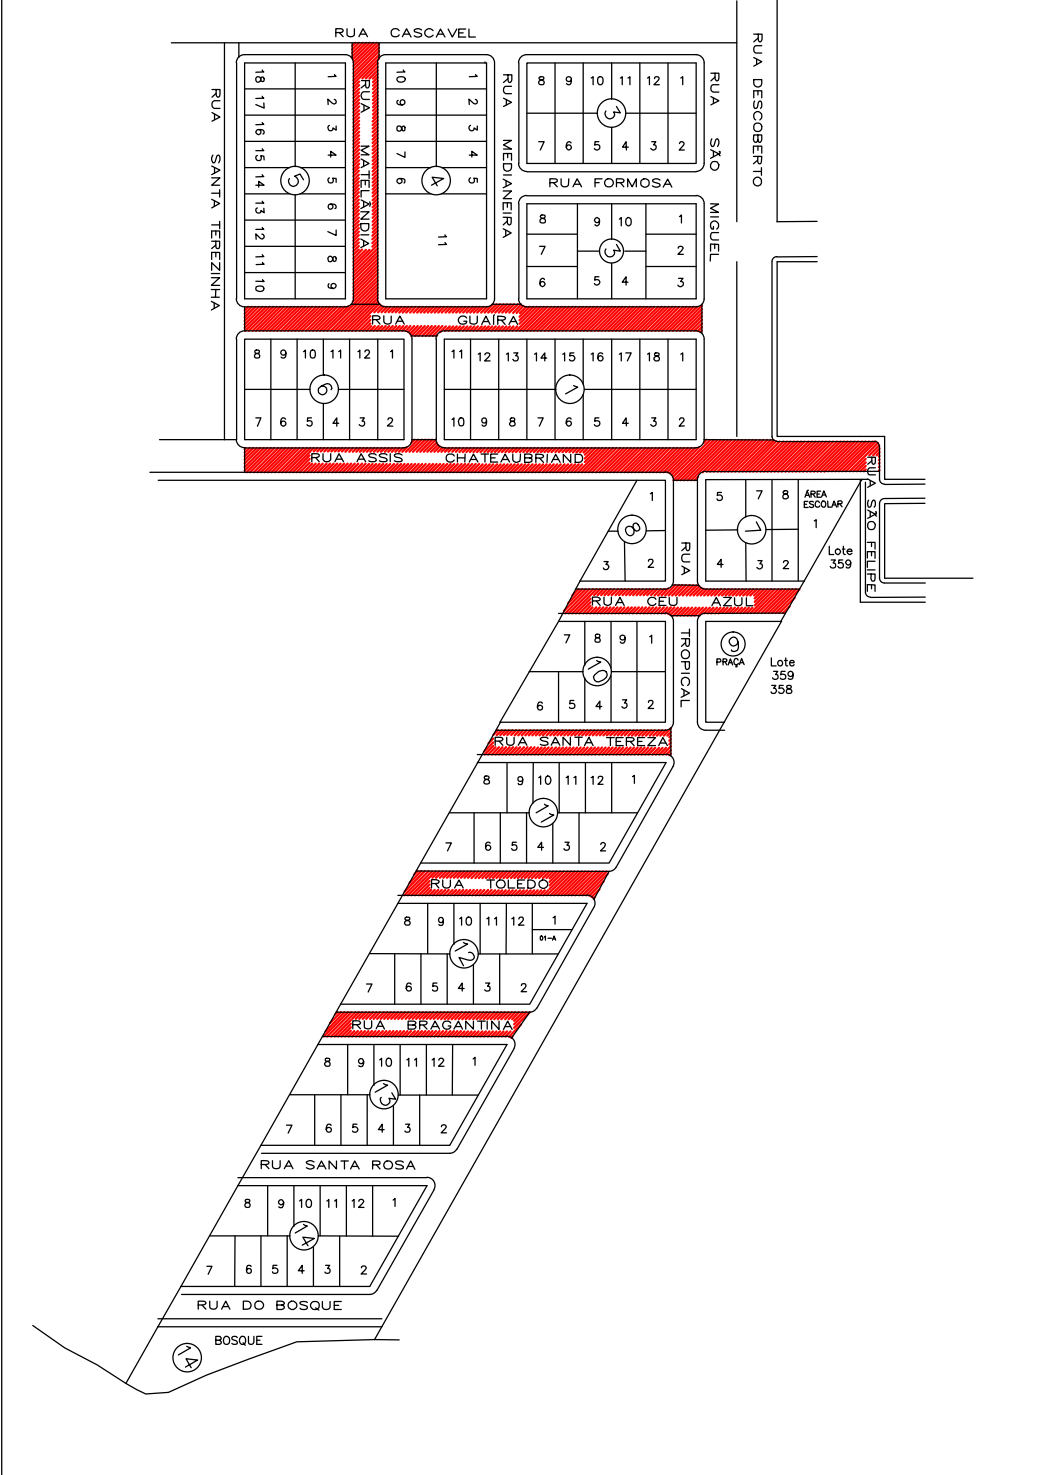

LEGENDA

LEGENDA

- PAVIMENTAÇÃO ASFÁLTICA
- MEIO FIO A EXECUTAR
- MEIO FIO EXISTENTE
- CALÇADA A EXECUTAR
- GRAMA
- RAMPA - CALÇADA REBAIXADA

PAVIMENTAÇÃO ASFÁLTICA

DISCRIMINAÇÃO:	PAVIMENTAÇÃO ASFÁLTICA - MEIO FIO - CALÇADAS - GRAMA E SINALIZAÇÃO VIÁRIA	
LOCAL:	RUA BRAGANTINA / RUA TOLEDO / RUA SANTA TEREZA / RUA CÉU AZUL	
PROPRIETÁRIO:	RUA ASSIS CHATEAUBRIAND / RUA MATELÂNDIA / RUA GUIAIRA - JARDIM TROPICAL	
RESPONSÁVEL TÉCNICO:	MUNICÍPIO DE ASSIS CHATEAUBRIAND - PARANÁ	
FOLHA:	212	RESPONSÁVEL TÉCNICO:
ESCALA:	INDICADA	
DATA:	NOVEMBRO 2017	