



DETALHE DE LOCAÇÃO SINALIZAÇÃO HORIZONTAL

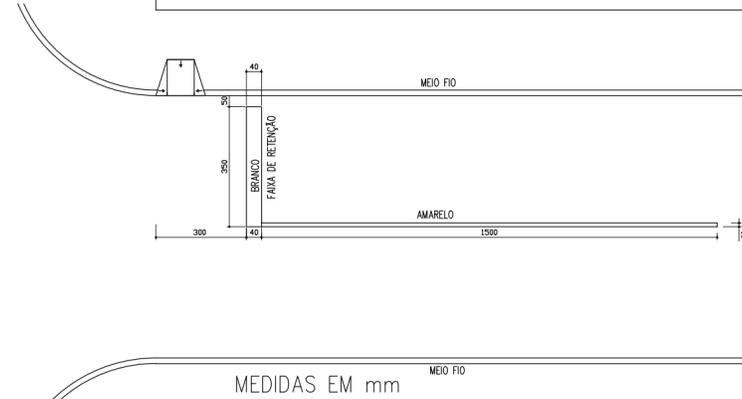


PINTURA DE FAIXA – PISTA SIMPLES (RUAS)
 FAIXA BRANCA A=1,40m²
 FAIXA AMARELA A=1,50m²

CONJUNTO HABITACIONAL CRISTO REI

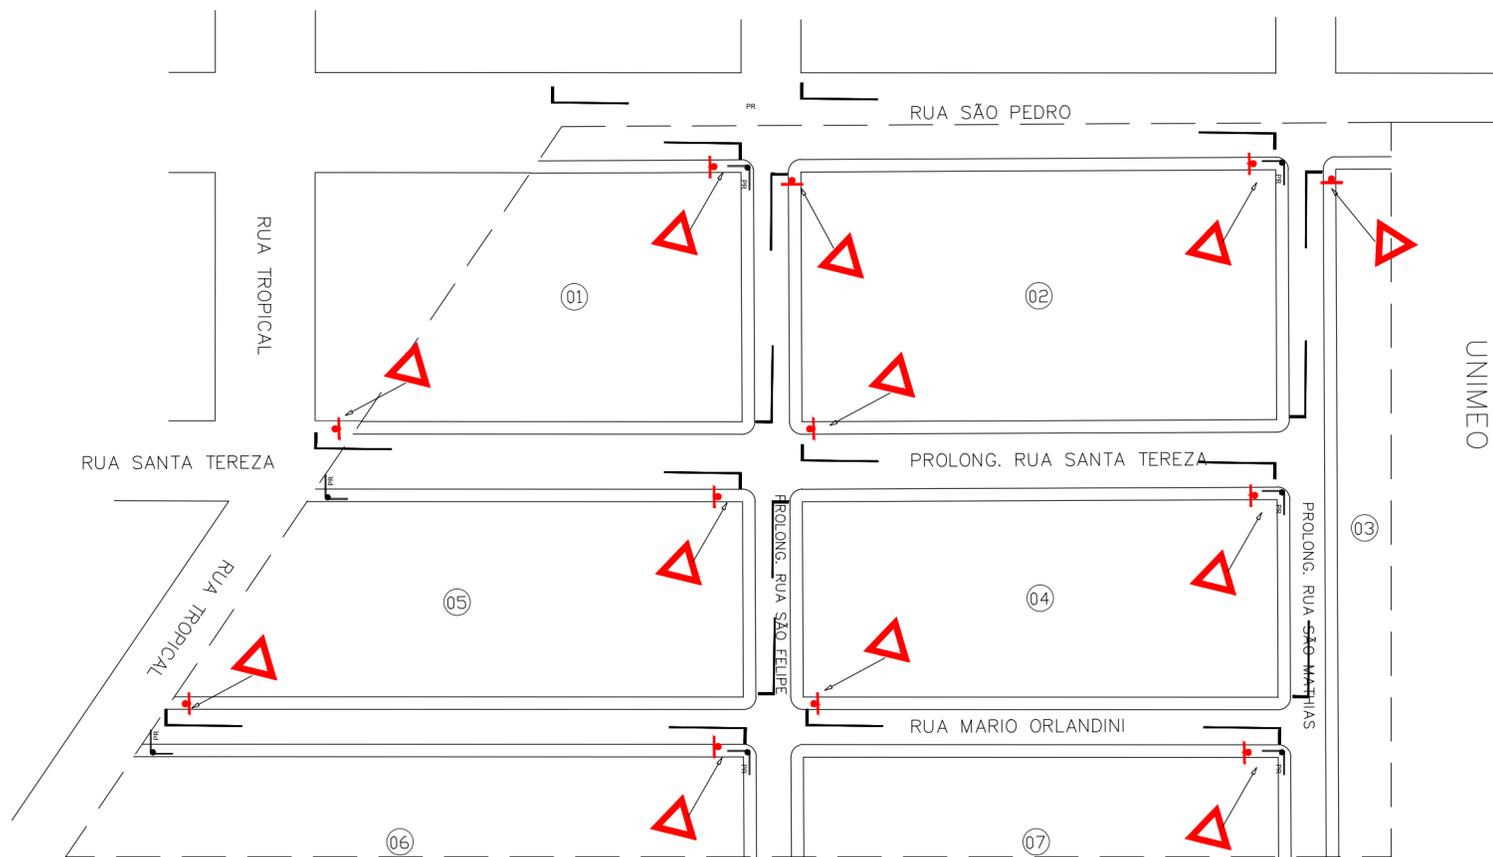


SINALIZAÇÃO VIÁRIA - LOCAÇÃO

DETALHE PLACA DE IDENTIFICAÇÃO DE RUAS

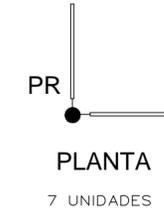


PLANTA
7 UNIDADES

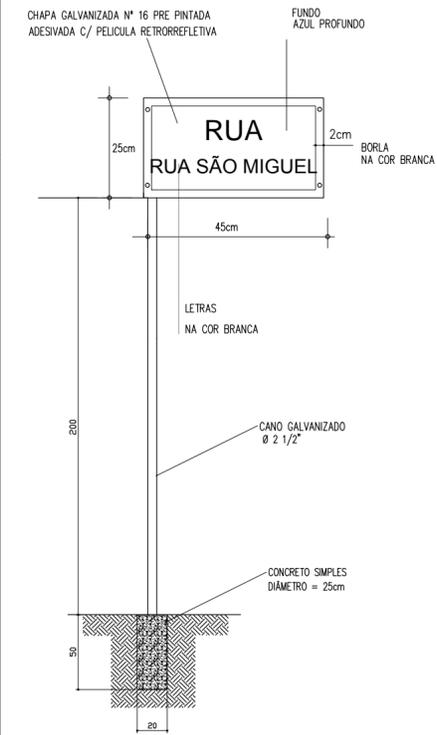

PERFIL

SINALIZAÇÃO VERTICAL CÓDIGO – R2 12 UNIDADES

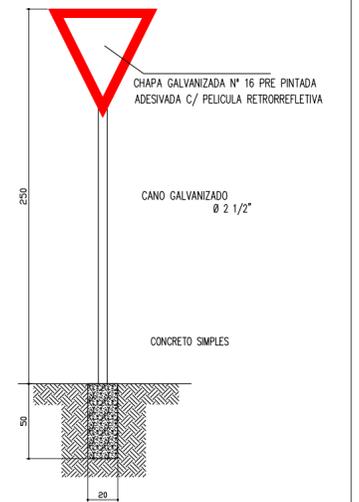

PERFIL

SINALIZAÇÃO VIÁRIA

DISCRIMINAÇÃO	LOCAÇÃO DE PLACAS SINALIZAÇÃO - PINTURA HORIZONTAL - PLACAS DE RUA	
LOCAL	VARIAS RUAS - JARDIM CRISTO REI II	
PROPRIETÁRIO	MUNICÍPIO DE ASSIS CHATEAUBRIAND - PARANÁ	
FOLHA	MUNICÍPIO DE ASSIS CHATEAUBRIAND – PR	RESPONSÁVEL TÉCNICO
01/01		
ESCALA	INDICADA	
DATA	JAN/2018	