

JARDIM TROPICAL

BOSQUE

RUA SANTA ROSA

RUA BRAGANINA

CH. TUPASSI  
LOTE 361

RUA TOLEDO

RUA SANTA TEREZA

RUA CHATEAUBRIAND

RUA ASSIS

RUA SANTA TEREZINHA

RUA CASCAVEL

RUA MATELÂNDIA

RUA GUAIRA

RUA MEDIANEIRA

RUA FORMOSA

RUA SÃO MIGUEL


RUA DESCOBERTO

RUA SÃO FELIPE

CONJ. HAB. CRISTO REI II

DETALHE DE LOCAÇÃO  
SINALIZAÇÃO HORIZONTAL


MEDIDAS EM mm

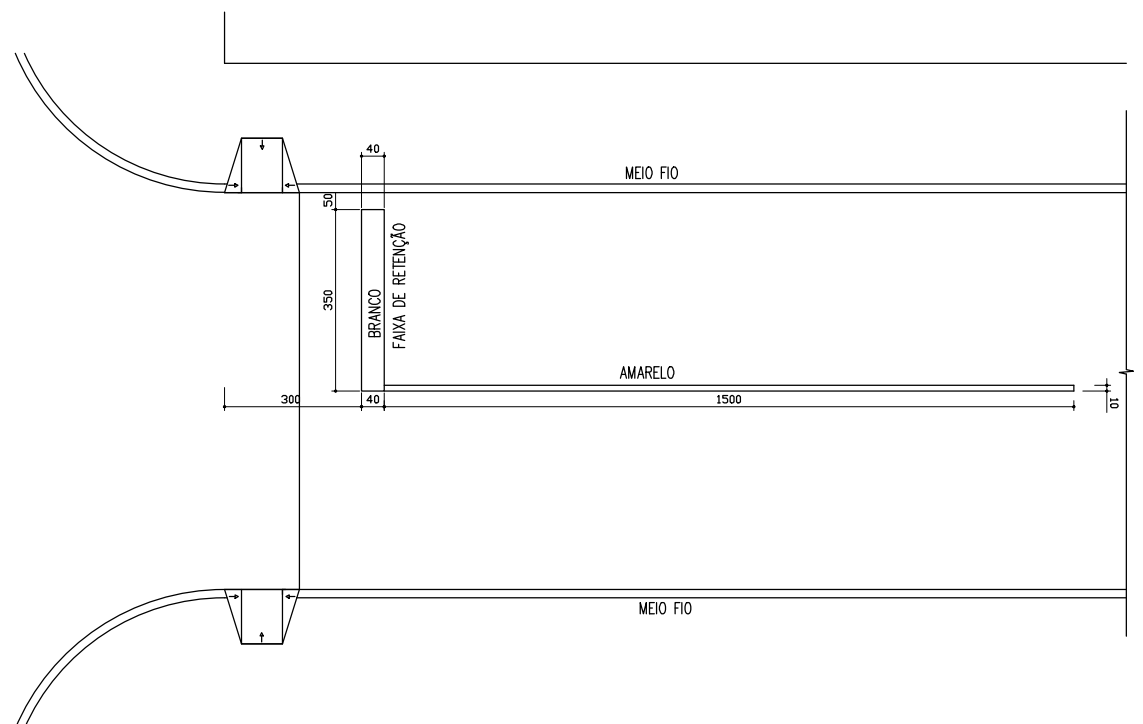


PINTURA DE FAIXA - PISTA SIMPLES (RUAS)  
FAIXA BRANCA A=1,40m2  
FAIXA AMARELA A=1,50m2

SINALIZAÇÃO VIÁRIA - LOCAÇÃO

DETALHE  
PLACA DE IDENTIFICAÇÃO DE RUAS

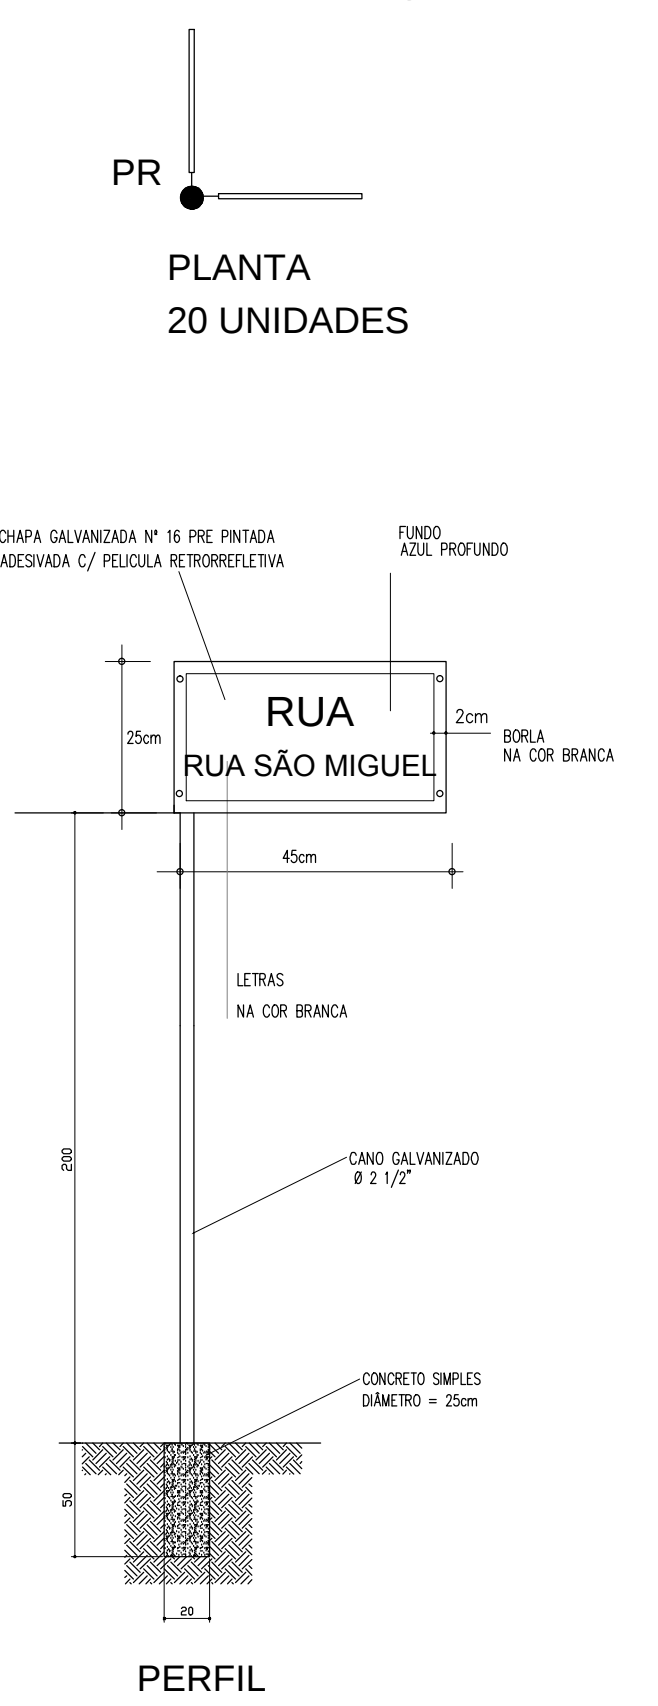

SINALIZAÇÃO VERTICAL  
CÓDIGO - R2  
24 UNIDADES

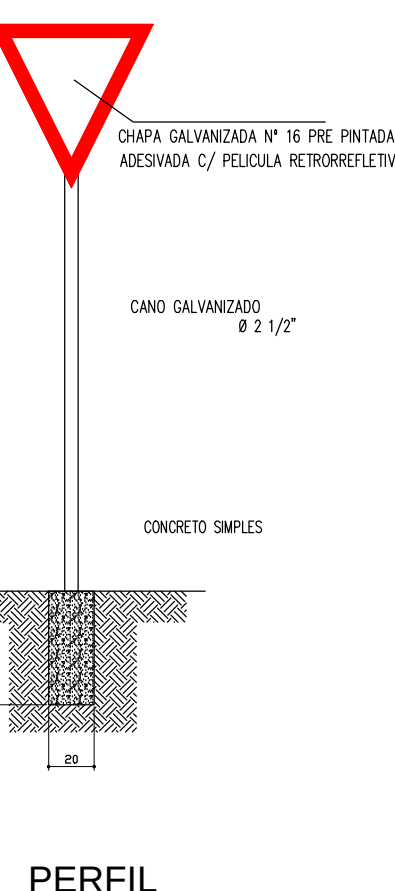

SINALIZAÇÃO VIÁRIA

|               |                                                                    |                     |
|---------------|--------------------------------------------------------------------|---------------------|
| DISCRIMINAÇÃO | LOCAÇÃO DE PLACAS SINALIZAÇÃO - PINTURA HORIZONTAL - PLACAS DE RUA |                     |
| LOCAL         | VARIAS RUAS - JARDIM TROPICAL                                      |                     |
| PROPRIETARIO  | MUNICIPIO DE ASSIS CHATEAUBRIAND - PARANÁ                          |                     |
| FOLHA         | 01/01                                                              | RESPONSÁVEL TÉCNICO |
| ESCALA        | INDICADA                                                           |                     |
| DATA          | JAN/2018                                                           |                     |