



INTERSECÇÕES

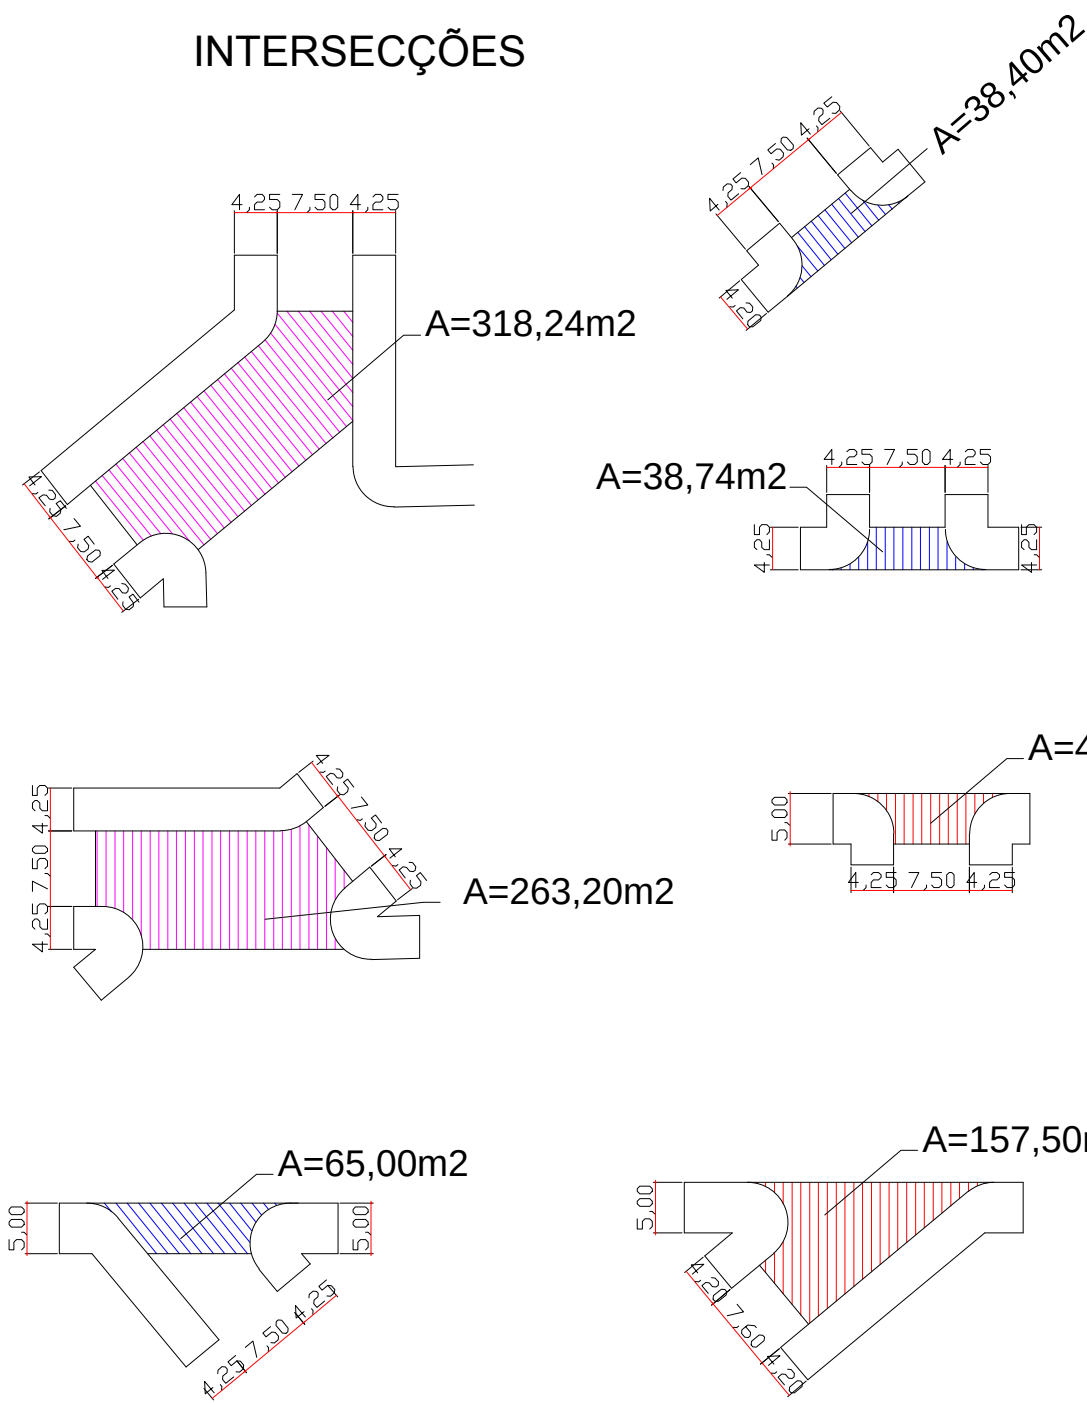


PINTURA DE FAIXA - PISTA SIMPLES (RUAS)

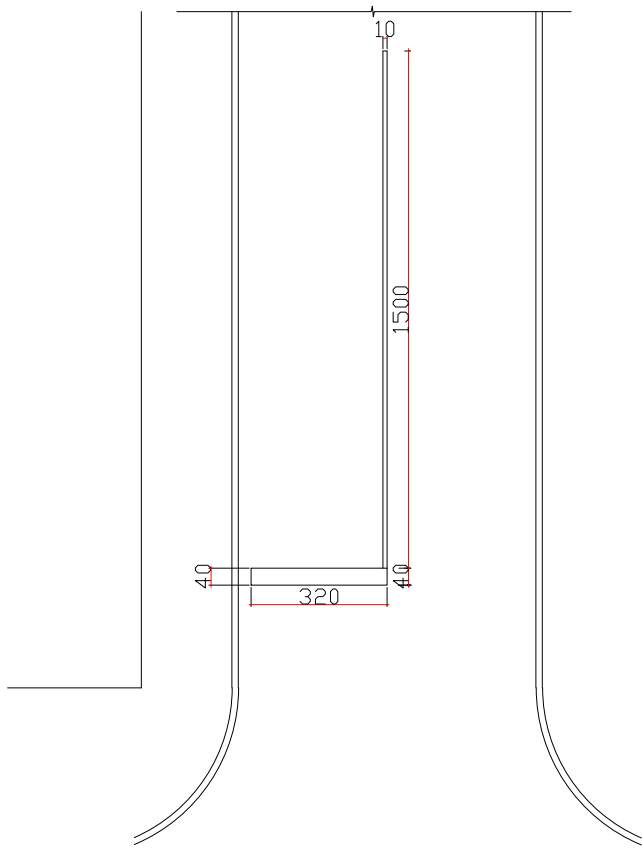

FAIXA BRANCA A=1,28m2
FAIXA AMARELA A=1,50m2
TOTAL PINTURA A=2,78m2

DETALHE
PLACA DE IDENTIFICAÇÃO DE RUAS


CHAPA DE AÇO ESMALTADA Nº 18
FIXAÇÃO COM PARAFUSOS EM PAREDES

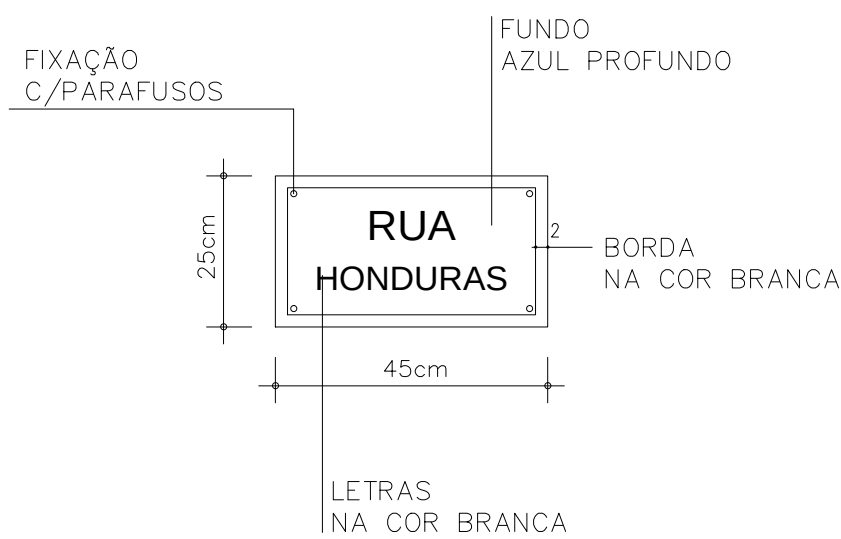

MEMÓRIA DE CÁLCULO
QUADRO RESUMO
RECAPE ASFÁLTICO DO JARDIM CAROLINA

RUA	TRECHO	COORDENADAS UTM		EXTENÇÃO (m)	LARGURA (m)	ÁREA (m²)	CUBO CAPA E=3,00cm (Ton)	PINTURA DE FAIXA PEDESTRE (m²)	Lavagem pavto. (m²)	Pintura ligação (m²)	PLACA INDICATIVA DE RUA (unidade)
		ESTE	SUL								
RUA PRINCE RAINER III	INICIO-RUA ALBERTO LOPES	245.770,40m	7.298.281,71m	181,24	7,60	1.357,59	101,82	11,12	1.357,59	1.357,59	2
	FIM-AV. D. PEDRO II	245.802,81m	7.298.446,51m								
RUA ARMINDO ROMAGNOLI	INICIO-R. MONTE CARLO	245.986,56m	7.298.380,86m	100,00	7,50	939,29	70,44	5,56	939,29	939,29	2
	FIM-R. GRIMALDI	246.006,43m	7.298.464,14m								
RUA MONTE CARLO	INICIO-RUA ALBERTO LOPES	245.986,56m	7.298.380,86m	166,77	7,50	1.421,98	106,65	11,12	1.421,98	1.421,98	2
	FIM-R.ARMINDO ROMAGNOLI	245.845,15m	7.298.266,10m								
PRINCESA GRACE KELLY	INICIO-AV. D. PEDRO II	245.724,85m	7.298.382,33m	313,00	7,50	2.367,54	177,56	16,68	2.367,54	2.367,54	2
	FIM-RUA GRIMALDI	245.981,54m	7.298.468,50m								
RUA GRIMALDI	INICIO-AV. D. PEDRO II	245.932,62m	7.298.558,58m	111,57	7,50	881,15	66,08	11,12	881,15	881,15	2
	FIM-R.ARMINDO ROMAGNOLI	246.006,43m	7.298.464,14m								
R. Princ. STEPHANIE	INICIO-R. P. GRACE KELLY	245.889,14m	7.298.401,71m	96,00	7,50	776,55	58,24	11,12	776,55	776,55	2
	FIM-R.ARMINDO ROMAGNOLI	245.978,69m	7.298.333,41m								
TOTAL				967,58		7.744,10	580,79	66,72	7.744,10	7.744,10	12

SEÇÃO TRANSVERSAL TIPO – PISTA SIMPLES
SEM ESCALA

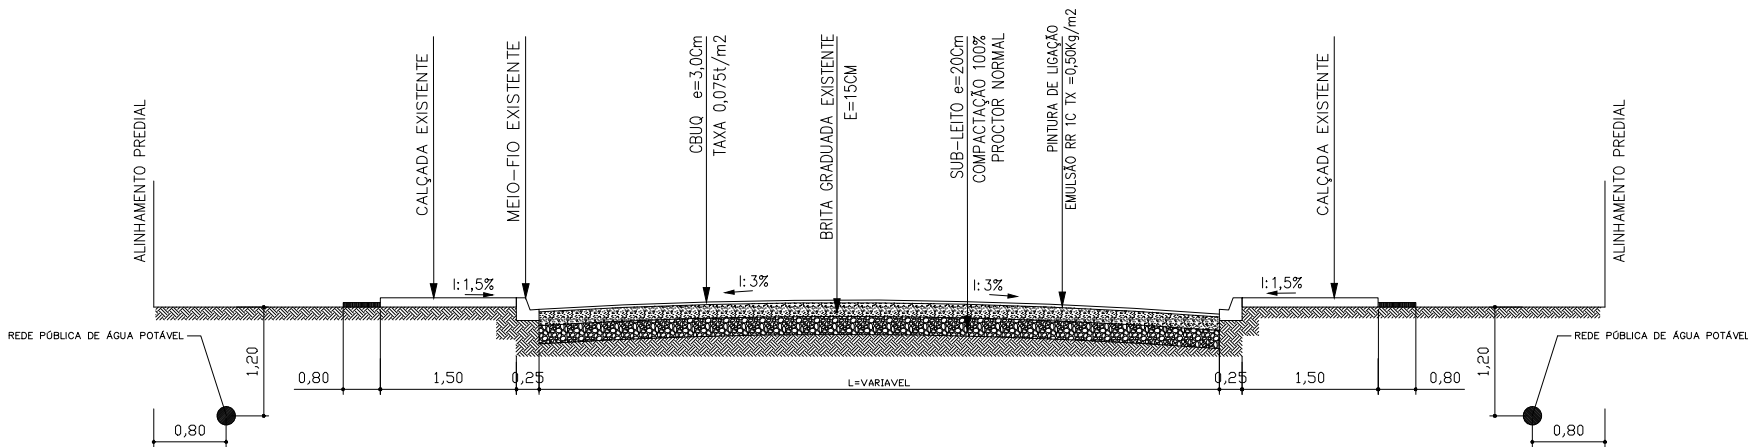

PAVIMENTAÇÃO ASFÁLTICA

DISCRIMINAÇÃO RECAPEAMENTO DE PAVIMENTAÇÃO ASFÁLTICA		
LOCAL VARIAS RUAS DO JARDIM CAROLINA		
PROPRIETÁRIO MUNICIPIO DE ASSIS CHATEAUBRIAND - PARANÁ		
FOLHA 02/02	MUNICIPIO DE ASSIS CHATEAUBRIAND – PR	RESPONSÁVEL TÉCNICO
ESCALA 1/750		
DATA JAN/2016		