




SEÇÕES PAVIMENTO CALÇADA

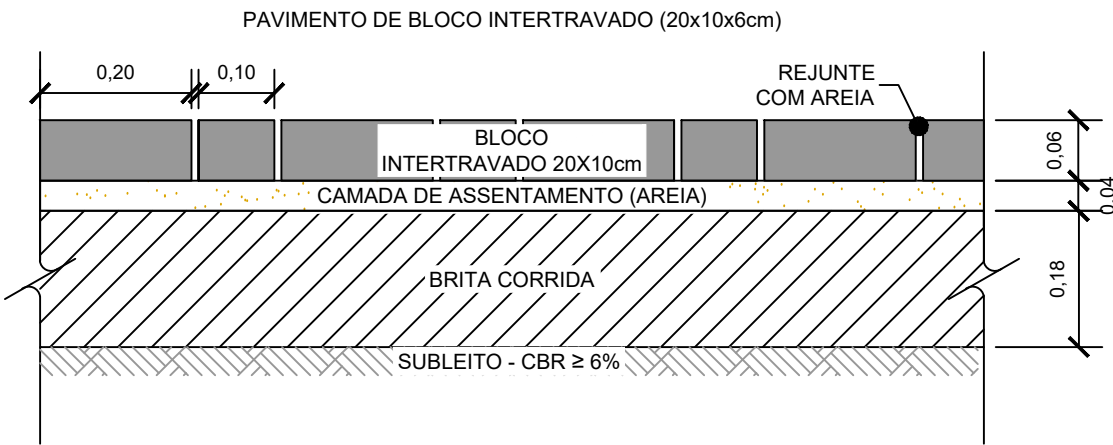


DETALHE PAVIMENTO ENCONTRO PISTA - CALÇADA (PISTA - PAVIMENTO INTERTRAVADO)

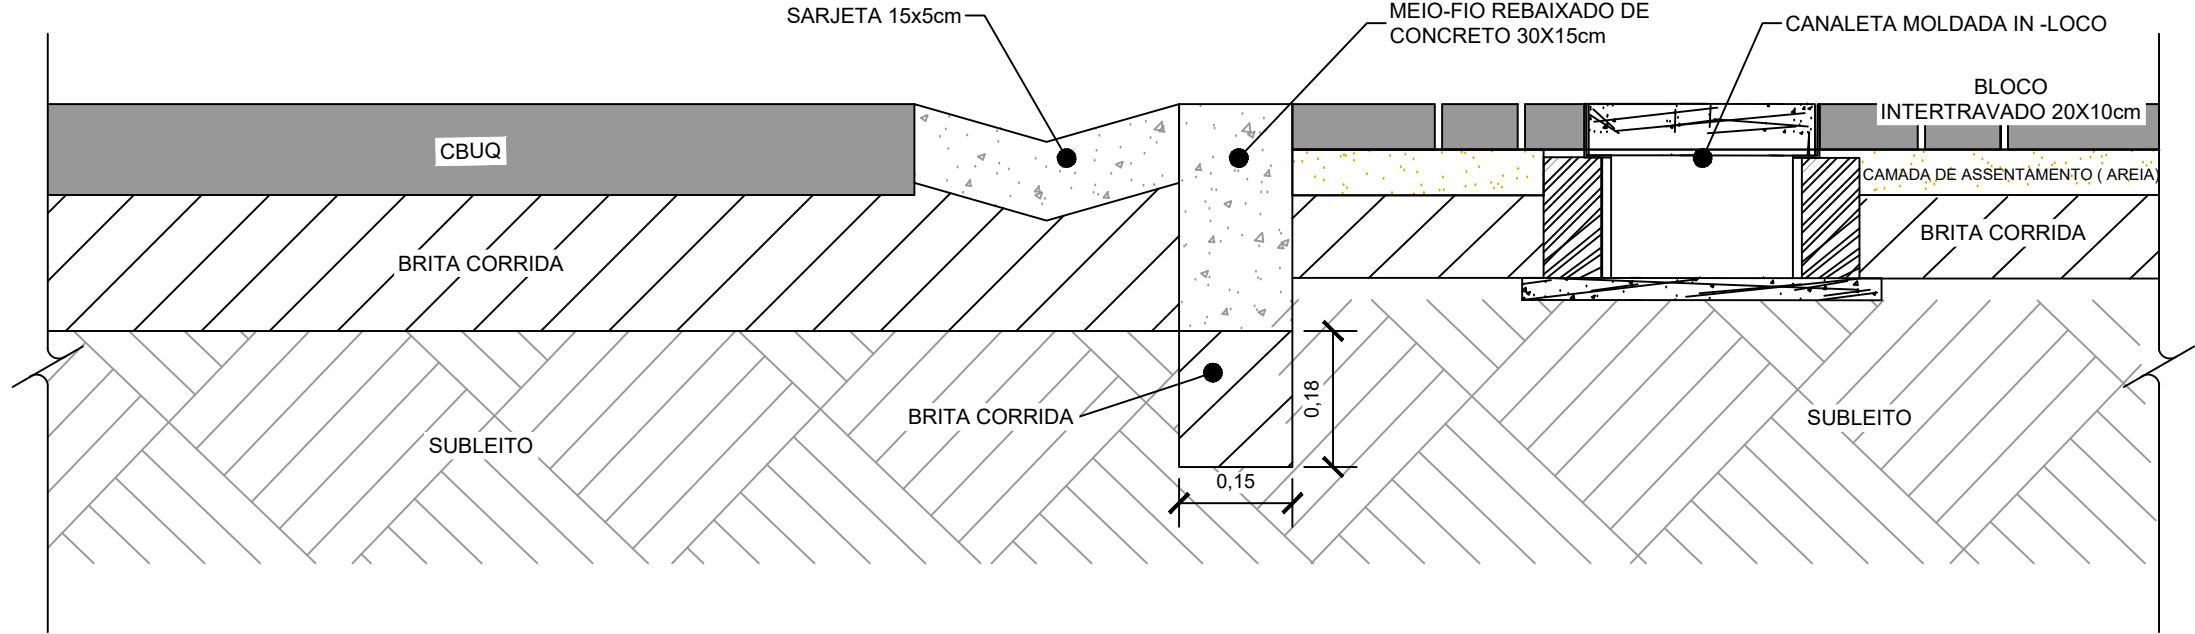

DETALHE PAVIMENTO ENCONTRO PISTA - CALÇADA (PISTA - PAVIMENTO FLEXÍVEL)

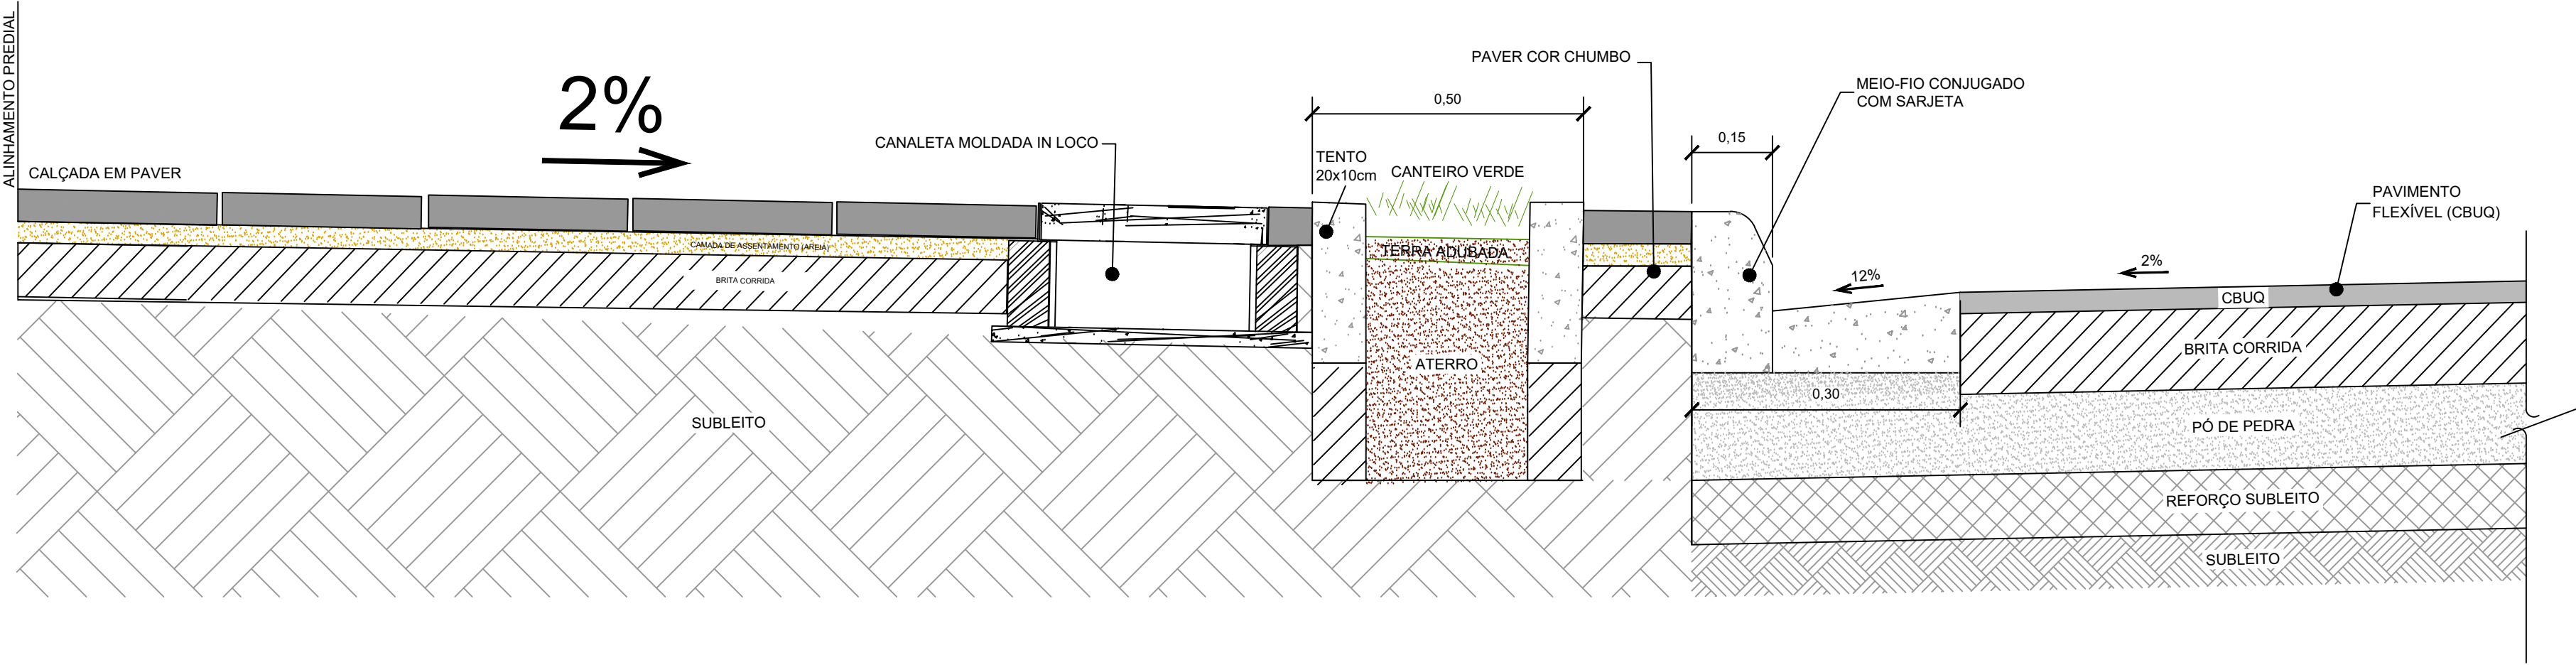

DETALHE PAVIMENTO ENCONTRO PISTA - CALÇADA (PISTA - PAVIMENTO FLEXÍVEL)

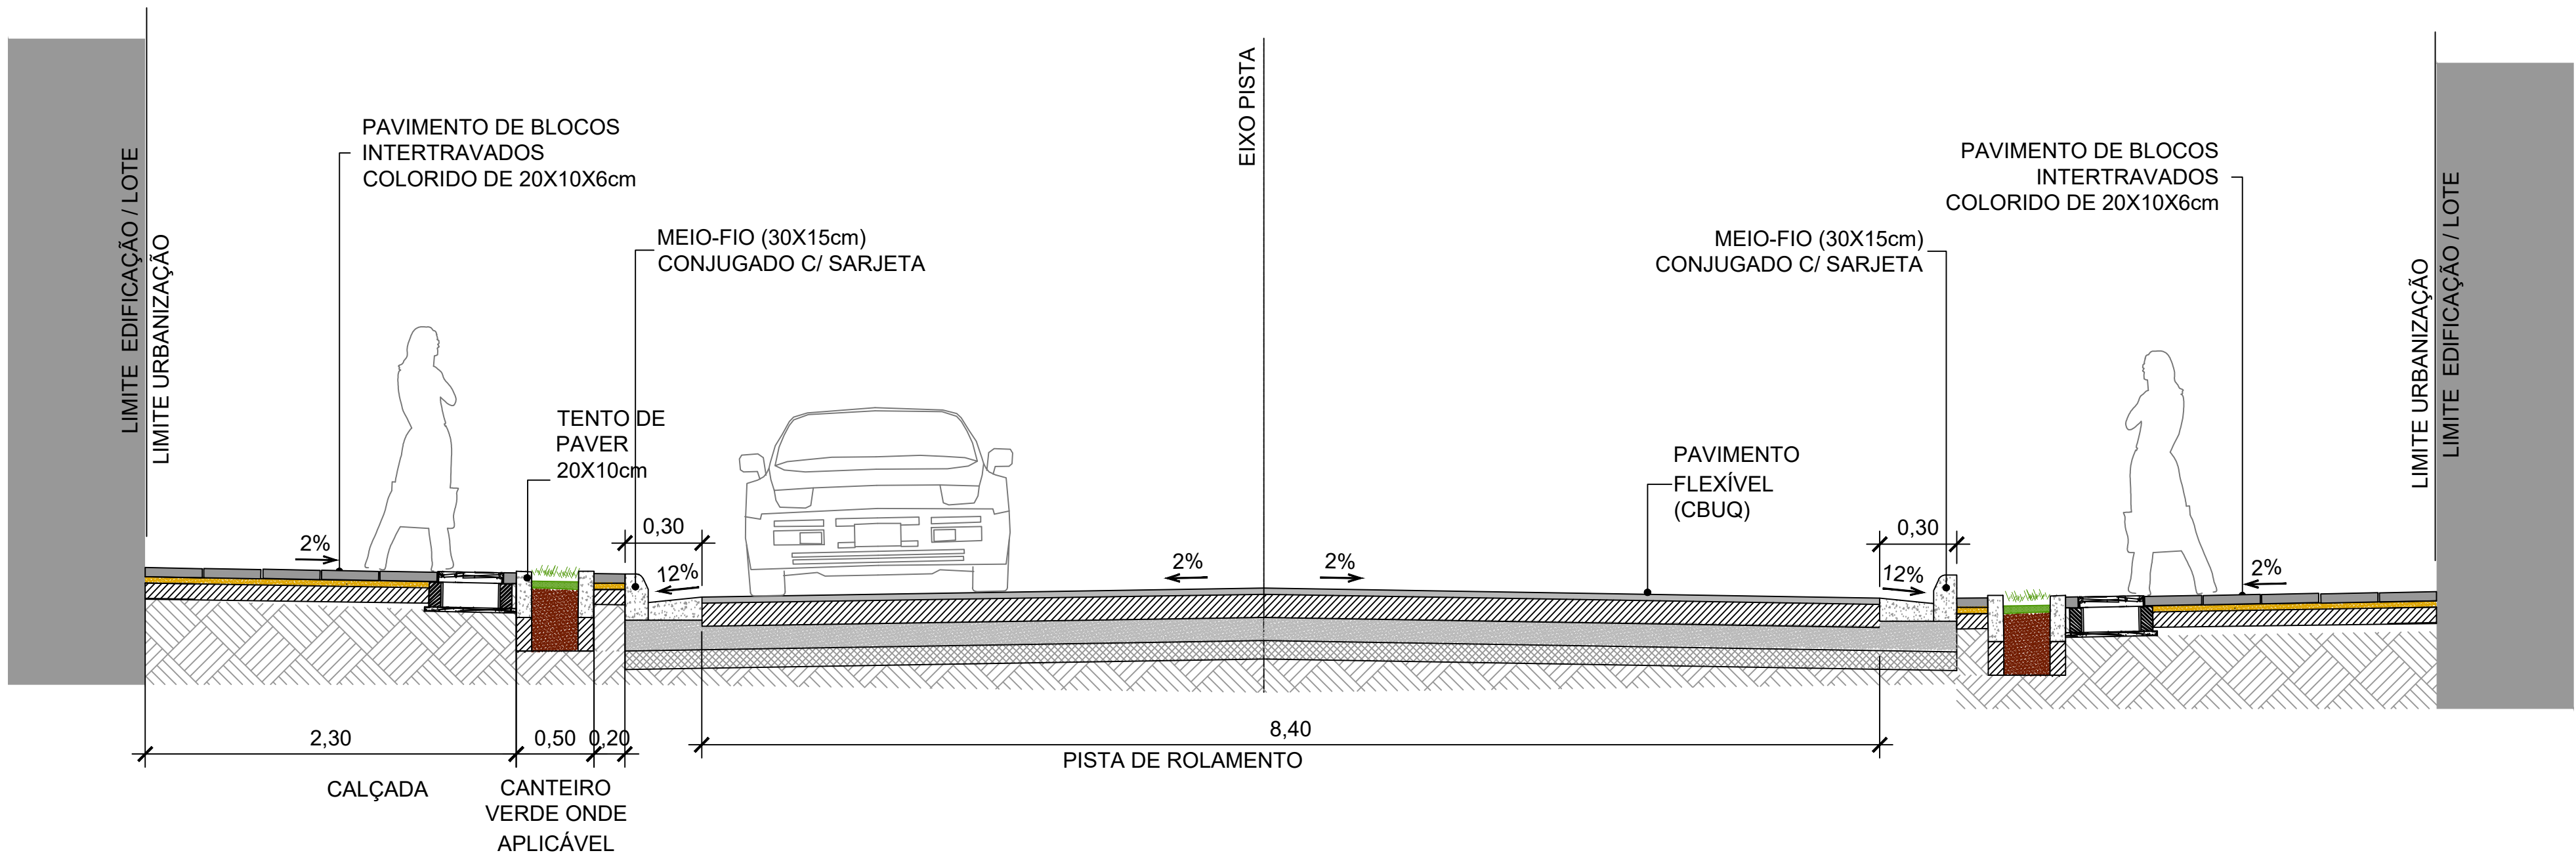

NOTAS

- 1 - TODAS AS DIMENSÕES E ELEVAÇÕES ESTÃO EM METROS, EXCETO QUANDO INDICADO DE OUTRA FORMA.
- 2 - A CAMADA DE ASSENTAMENTO DOS BLOCOS INTERTRAVADOS SERÁ SEMPRE COMPOSTA POR AREIA, EVENTUALMENTE, PÓ-DE-PEDRA, CONTENDO NO MÁXIMO 5% DE SILTE A ARGILA (EM MASSA) E, NO MÁXIMO, 10% DE MATERIAL RETIDO NA PENEIRA DE 4,8mm. NÃO SERÃO ADMITIDOS TORRÕES DE ARGILA, MATÉRIA ORGÂNICA OU OUTRAS SUBSTÂNCIAS NOCIVAS.
- 3 - O BLOCO INTERTRAVADO SERÁ DIFERENCIADO EM 3 CORES (BRANCA, MARROM E TERRACOTA) EM FUNÇÃO DO USO. VER PRANCHA PAVIM_PLANTA_01-03_AV A 03-03_AV PARA LOCALIZAÇÃO.
- 4 - VERIFICAR ANTES DA INICIAÇÃO DA EXECUÇÃO DO PAVIMENTO SE HAVERÁ A INSTALAÇÃO DE ELEMENTOS SUBTERRÂNEOS, COMO: DRENAGEM, ÁGUA, ESGOTO, ENERGIA ELÉTRICA, TELEFONIA TUBULAÇÕES, ETC;

DESENHOS DE REFERÊNCIA

PAVIM_PLANTA_01-03_AV A 03-03_AV - PROJETO EXECUTIVO - PROJETO DE PAVIMENTAÇÃO - PLANTA.

PROJETO: PAVIMENTAÇÃO DETALHES DETALHES		FOLHA: 01/01
OBRA: REVITALIZAÇÃO AVENIDA DELFIM MOREIRA PREFEITURA DE SANTA MARIANA -PR.		
LOCAL: AVENIDA DELFIM MOREIRA, S/N CENTRO		
MUNICÍPIO E COMARCA: SANTA MARIANA-PARANÁ - CEP. Nº 86.350-000		
PROPRIETÁRIO: MUNICÍPIO DE SANTA MARIANA.		
DADOS IMOBILIÁRIOS: MATRÍCULA Nº CADASTRO MUNICIPAL:	ESCALA: INDICADA	DATA: 30/07/2018

SITUAÇÃO ESCALA GRÁFICA 	MUNICÍPIO DE SANTA MARIANA CNPJ Nº 75.392.019/0001-20 PREFEITO MUNICIPAL-JORGE RODRIGUES NUNES RESPONSÁVEL PROJETO BEATRIZ AYUMI SAKAMOTO ENGENHEIRA CIVIL REGISTO NACIONAL CREA 5068946590/D - SP
ESPAÇO RESERVADO PARA APROVAÇÕES :	ESPAÇO RESERVADO PARA APROVAÇÕES :