


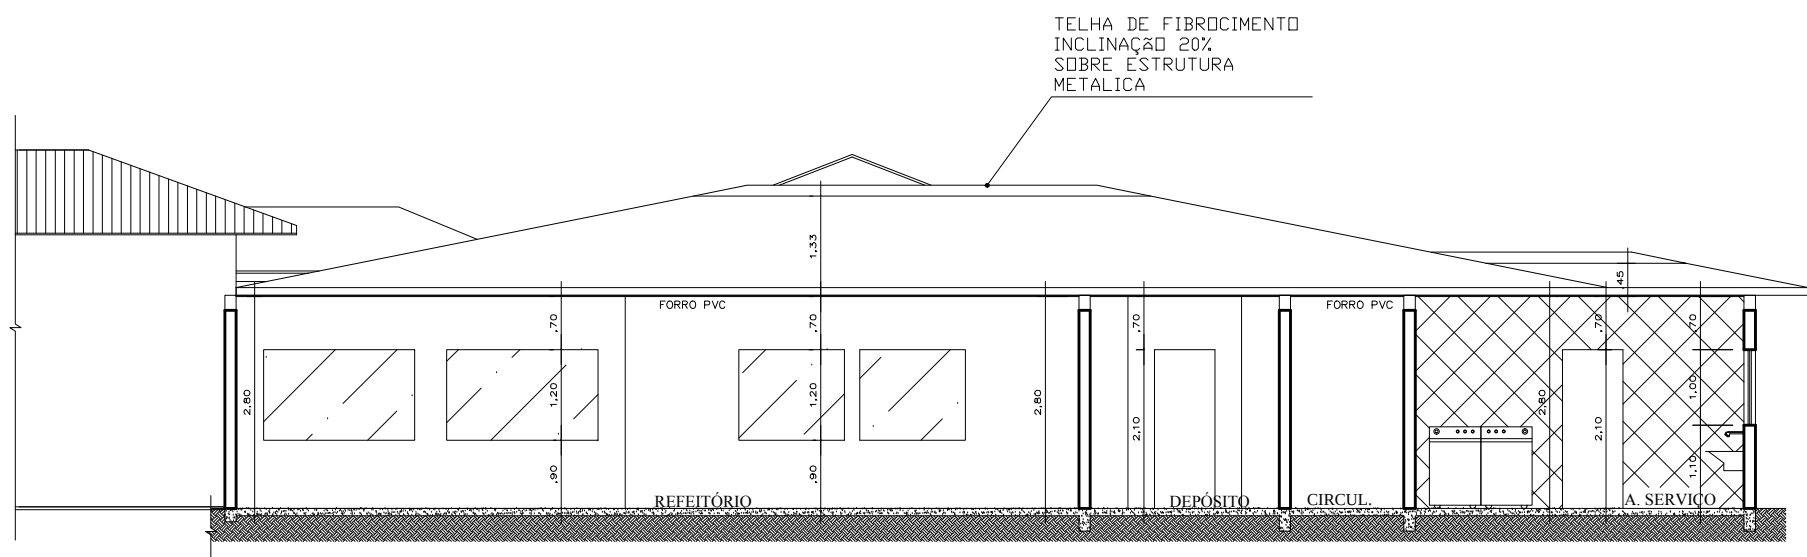


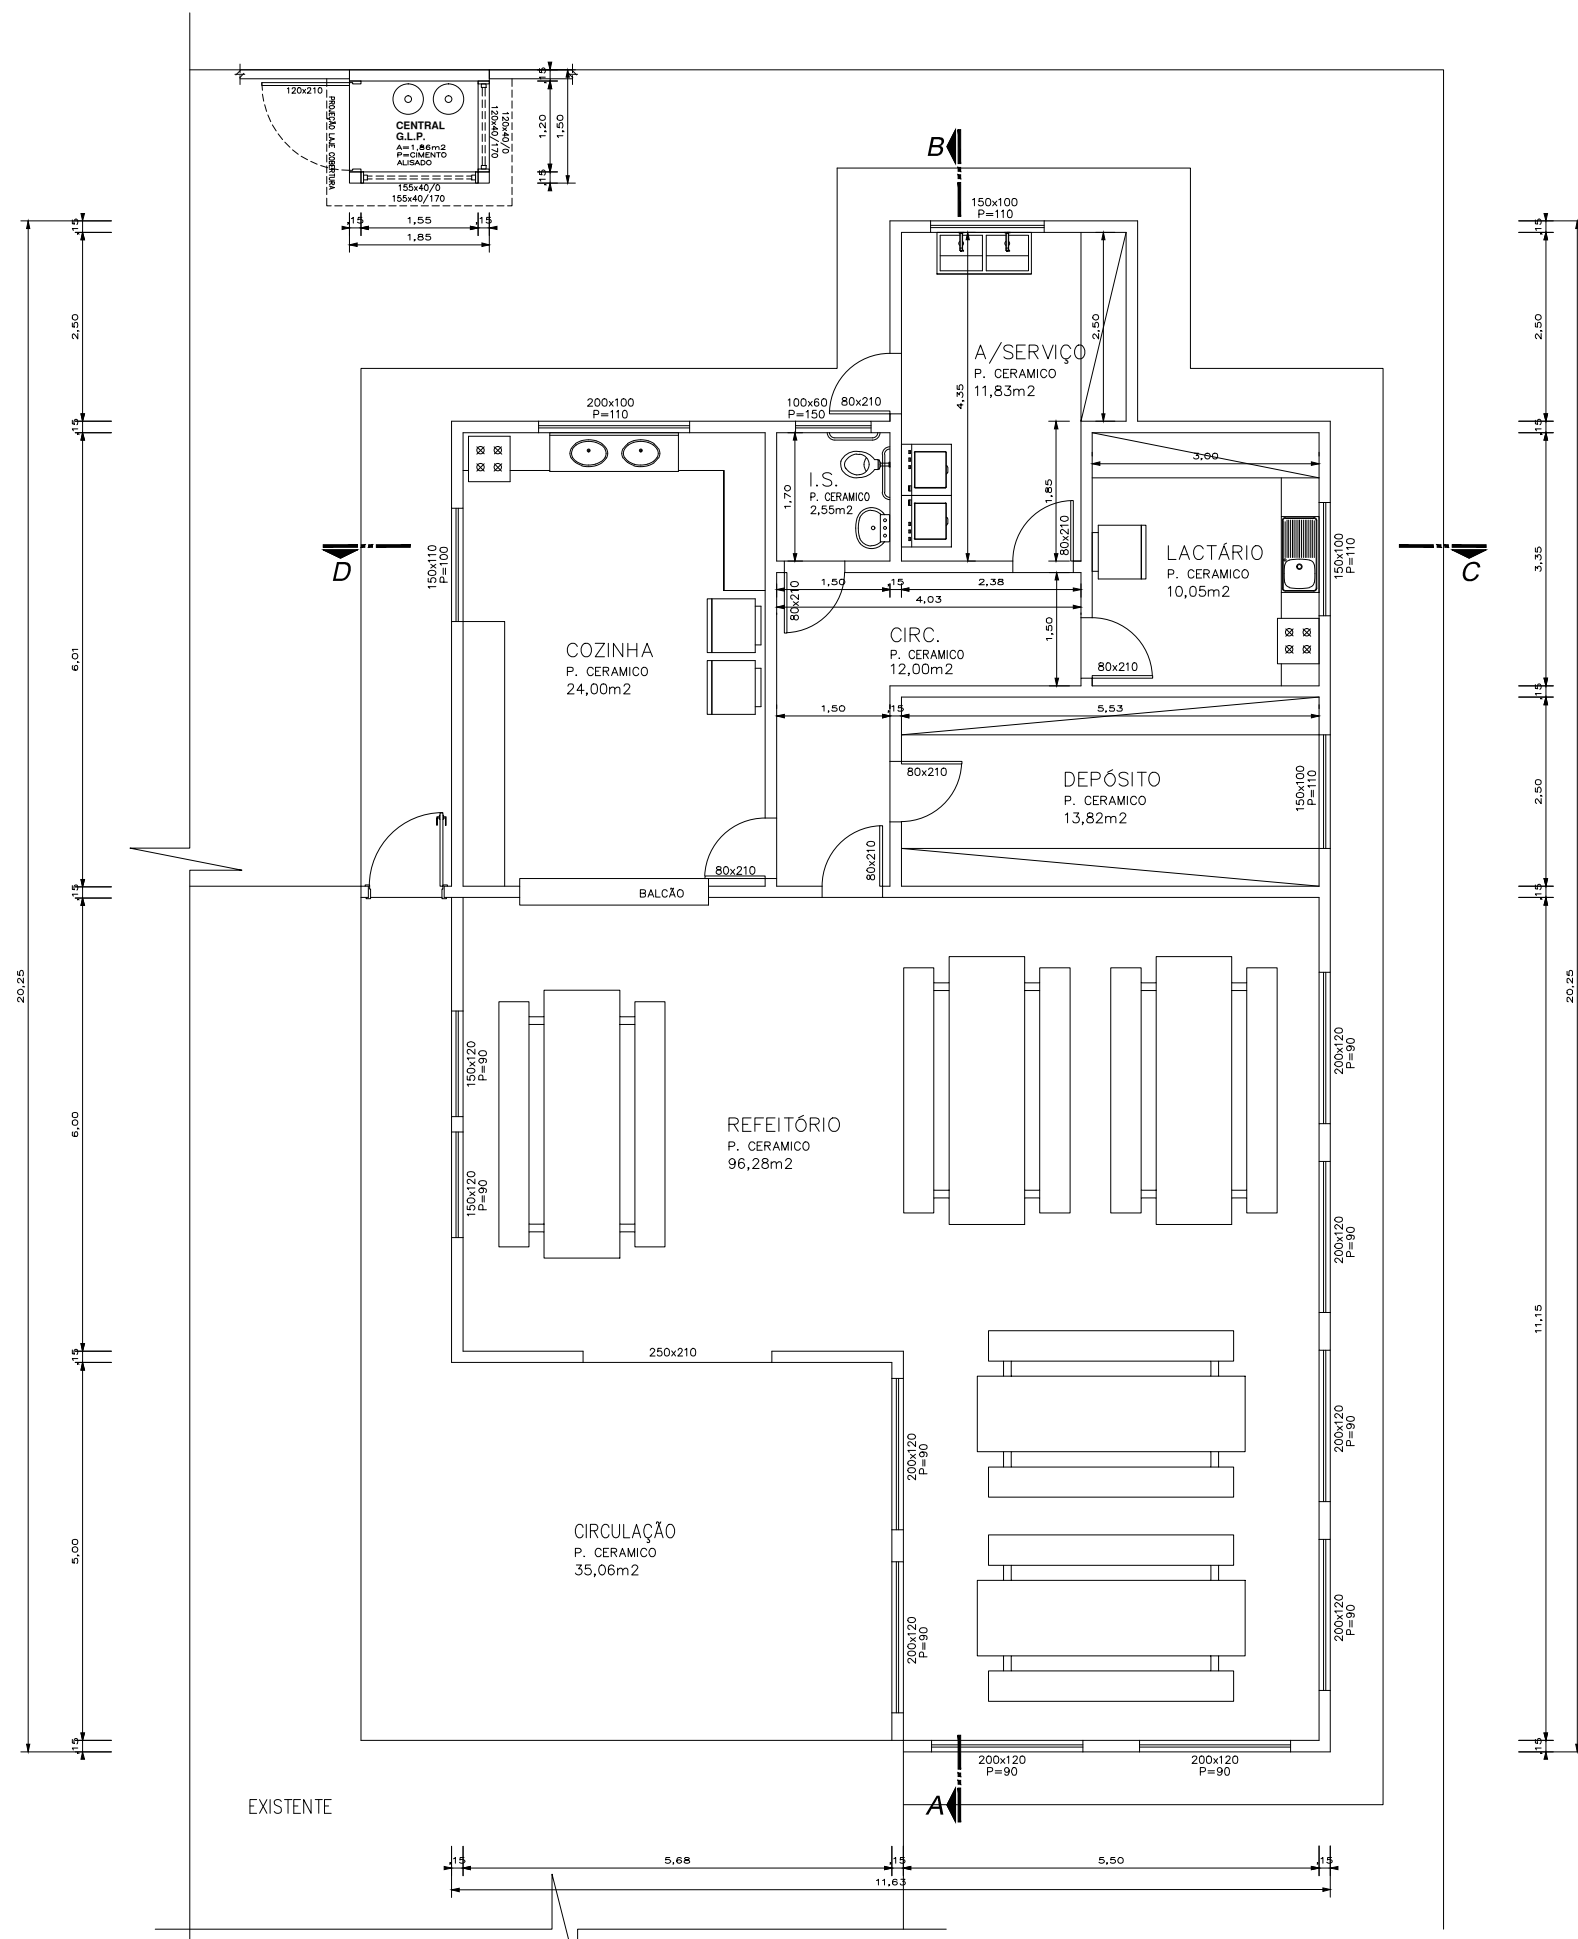


CORTE AB - ESC: 1/100

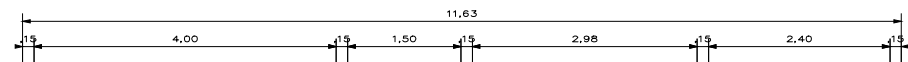


PLANTA BAIXA AMPLIAÇÃO - ESC: 1/100

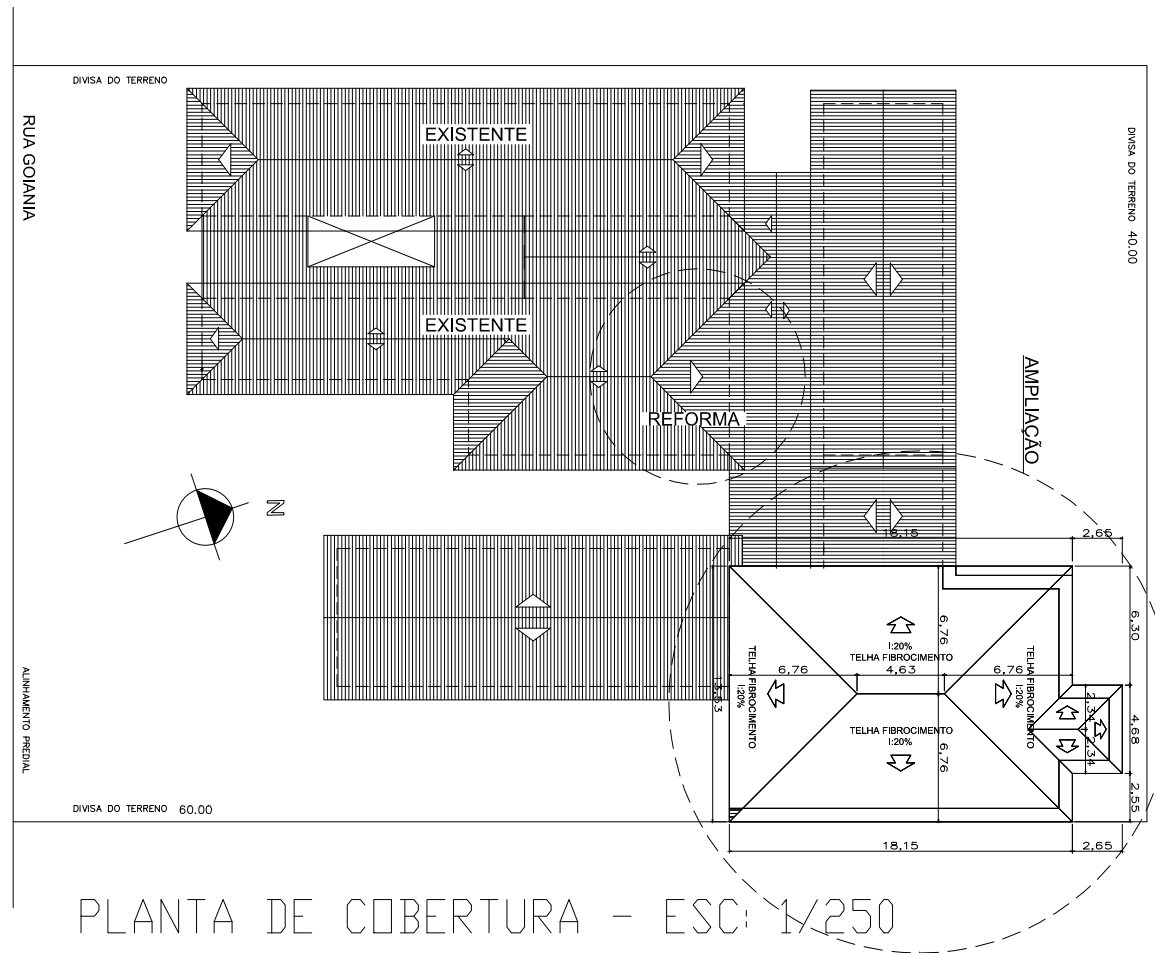

PLANTA DE COBERTURA - ESC: 1/250

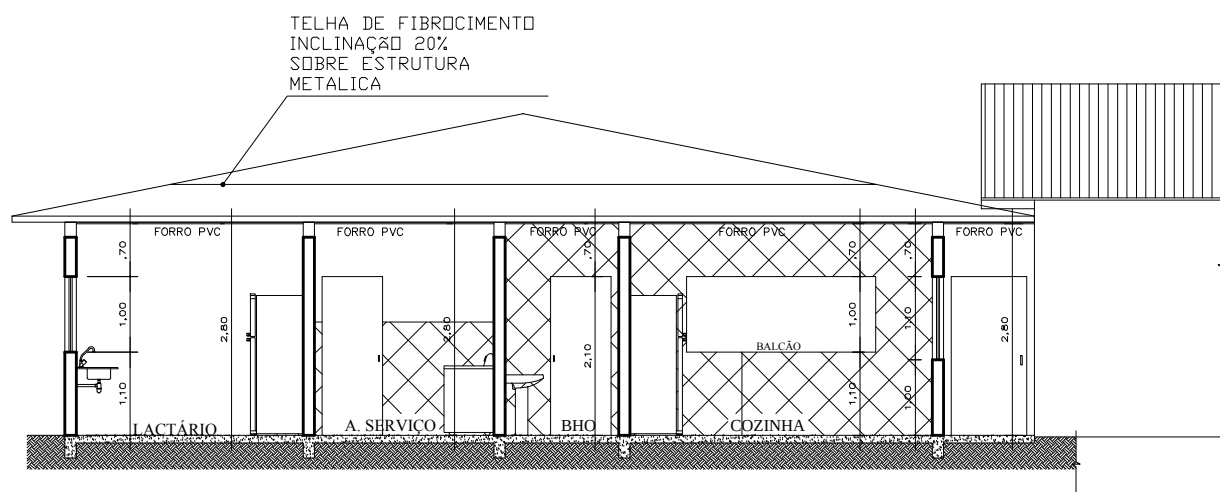

CORTE CD - ESC: 1/100

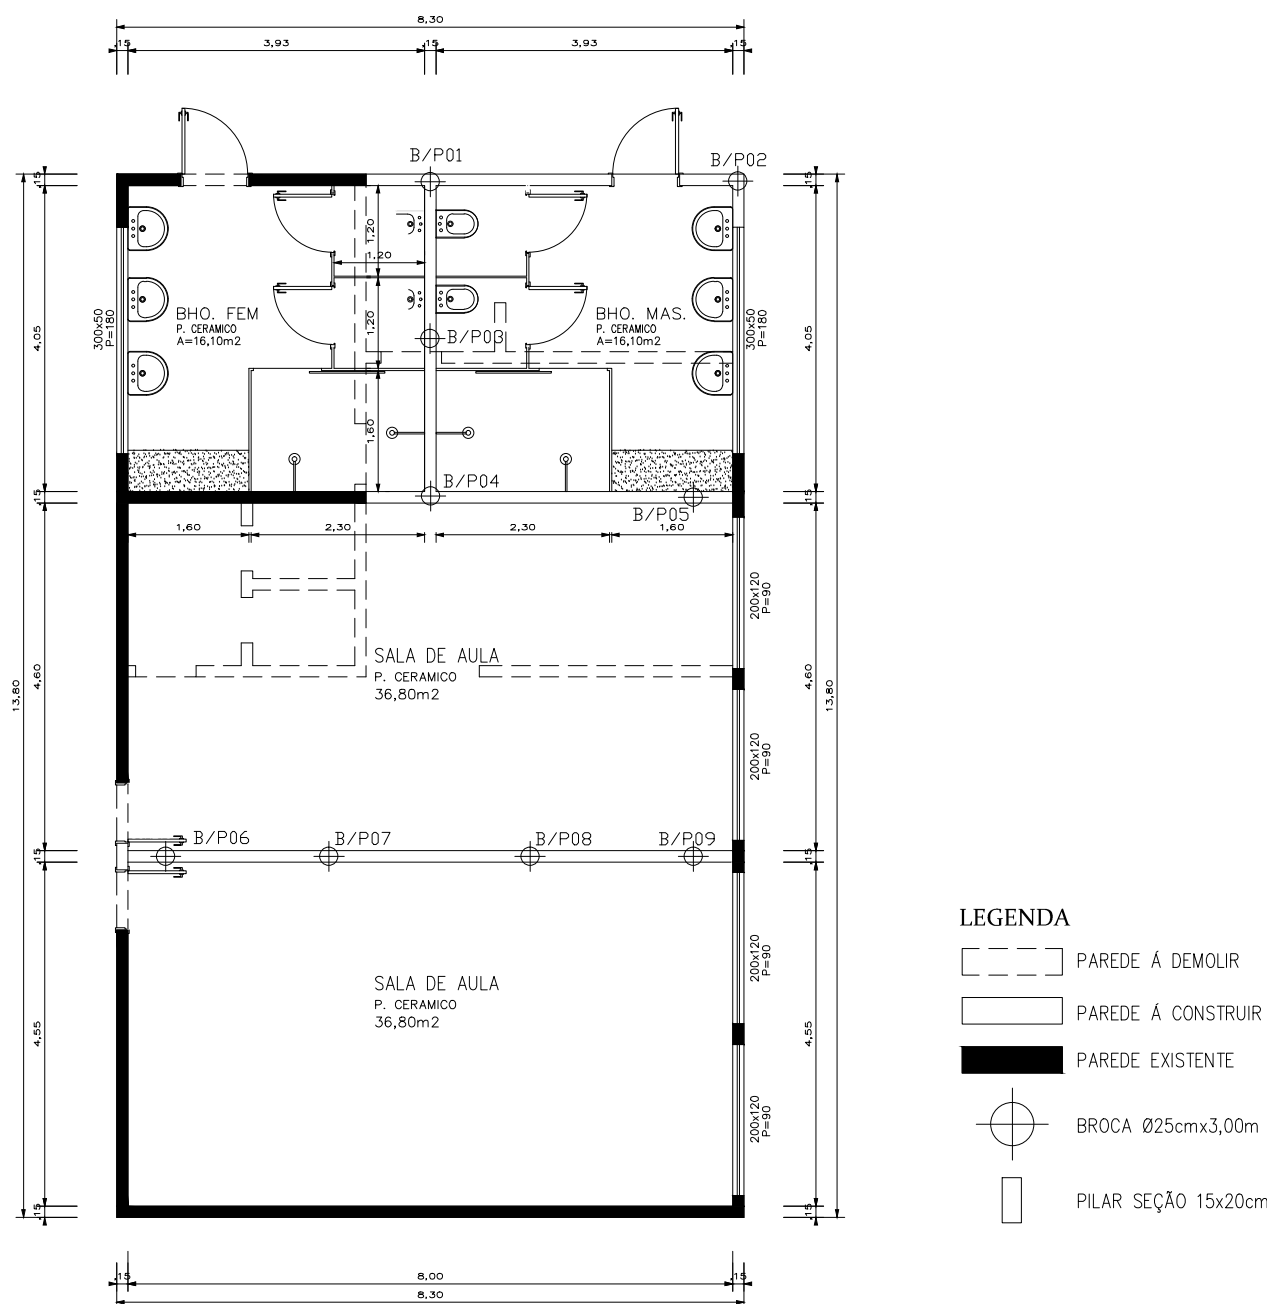

PLANTA BAIXA REFORMA - ESC: 1/100

ORGÃOS PÚBLICOS

PROJETO ARQUITETÔNICO

OBRA CENTRO MUNICIPAL DE EDUCAÇÃO INFANTIL
RECANTO CRIANÇA SORRISO

LOCAL RUA GOÂNIA, 135 - TEL. 3528-5114
JARDIM AMÉRICA - ASSIS CHATEAUBRIAND - PR

FOLHA

01/01

ESTATÍSTICAS

ÁREA DO TERRENO..... 2400,00M2

CONSTRUÇÃO

EXISTENTE..... 618,13M2
A CONSTRUIR..... 225,94M2
A REFORMAR..... 114,50M2
TOTAL..... 844,07M2

TAXA DE OCUPAÇÃO..... 35,17%
TAXA DE PERMEABILIDADE INCL..... 64,83%
COEFICIENTE DE APROVEITAMENTO..... 0,3517

PROJETO : CARLOS ERASTO ALVES
CAU/RN-A13557-7

EXECUÇÃO:

PROPRIETÁRIO:

REFERÊNCIA: PLANTA DE INSTALAÇÃO ELÉTRICA

DESENHO:

MAYKE WELLINGTON
GRADUANDO DO 4º ANO DE
ENGENHARIA CIVIL

DESENHO:

ADRIANA S. GUSSI
GRADUANDA DO 5º ANO DE
ARQUITETURA E URBANISMO

ESCALA:

INDICADA