


Planta Pergolado módulo 03 - AREA =69,84M²
Escala:1/50 em metros

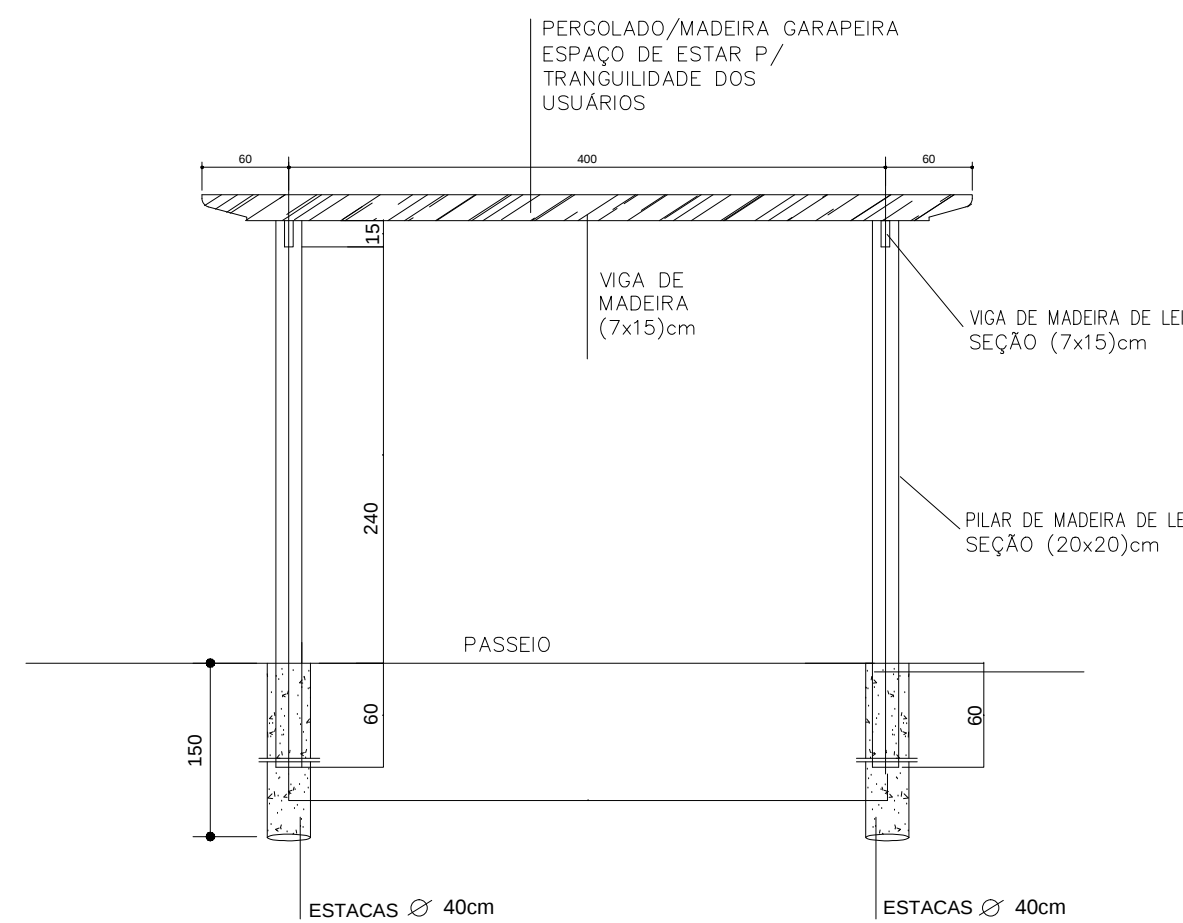

Corte Pergolado modulo 03

Escala:1/50 em metros

OBS: TODAS AS BITOLAS DO MADEIRAMENTO SOLICITADO SÃO APLAINADAS, APARELHADAS E LIXADAS, OU SEJA MADEIRAS BENEFICIADAS.

OBS: CONSULTAR
RESPONSÁVEL TÉCNICO
ANTES DE IMPLANTAR
OS PERGOLADOS

OBS: LEVANTAMENTO
TOTAL DOS MÓDULOS
VER PRANCHA 6/6

MADEIRA

- 1- PILAR DE MADEIRA DE LEI SEÇÃO 20X20CENTIMETROS X 3,50METROS X 20 UNIDADES= 2,80M³
- 2- VIGAS DE MADEIRA DE LEI SEÇÃO 7X15 CENTIMETROS X 5,50METROS X 49 UNIDADES= 2,83M³
- 3- VIGAS DE MADEIRA DE LEI SEÇÃO 7X15 CENTIMETROS X 3,50METROS X 9 UNIDADES= 0,33M³
- 4- VIGAS DE MADEIRA DE LEI SEÇÃO 7X15 CENTIMETROS X 3,00METROS X 9 UNIDADES= 0,28M³

PARAFUSOS:

PARAFUSOS AÇO CARBONO, ZINCADO BRANCO
SEXTAVADO ROSCA SOBERBA 5/16 " X 70 MM P/ MADEIRA 40
UNIDADES.

PARAFUSOS AÇO CARBONO, ZINCADO BRANCO
SEXTAVADO ROSCA SOBERBA 5/16 " X 120 MM P/ MADEIRA 98
UNIDADES.

PARAFUSOS AÇO CARBONO, ZINCADO BRANCO
SEXTAVADO ROSCA SOBERBA 5/16" X 120 MM P/ MADEIRA 98
UNIDADES.

CONCRETO PARA FUNDAÇÃO DOS PILARES DE MADEIRA:

$$(3,14 \times 0,40^2 / 4) \times 1,50 = 0,18 \times 20 = 3,76 \text{ M}^3 \times 3 = 11,30 \text{ M}^3$$

PINTURA

SELADOR E VENIZ PARA MADEIRA
SELADOR VIGAS: (7CM X 2)+(15CM X 2) X3,50 X 9 UN= 13,86M²
VERNIZ VIGAS:(7CM X 2)+(15CM X 2) X 3,50 X9 UN= 13,86M²
SELADOR VIGAS:(7CM X 2)+(15CM X 2) X 3,00 X9 UN= 11,88M²
VERNIZ VIGAS:(7CM X 2)+(15CM X 2) X 3,00 X9 UN= 11,88M²
SELADOR PILARES : (20CM X 4 X 3,50M X 20UN=56M²
VERNIZ PILAR = 56M²
SELADOR VIGAS:(7CM X 2)+(15CM X 2) X 5,00M X49 UN= 107,80M²
VERNIZ = 107,80M²

ATENÇÃO

- ANTES DA PINTURA FINAL COM VERNIZ USAR SELADOR TRANSPARENTE COMO REVESTIMENTO.
DE ALTÍSSIMA QUALIDADE, RESISTENTE AOS EFEITOS DO SOL , AGUA E ETC..
TODAS AS ESTREIMIDADES DA VICAS DEVEMOBEDECER DETALHE 01.

