



IMPLANTAÇÃO MÓDULO 01 E 02

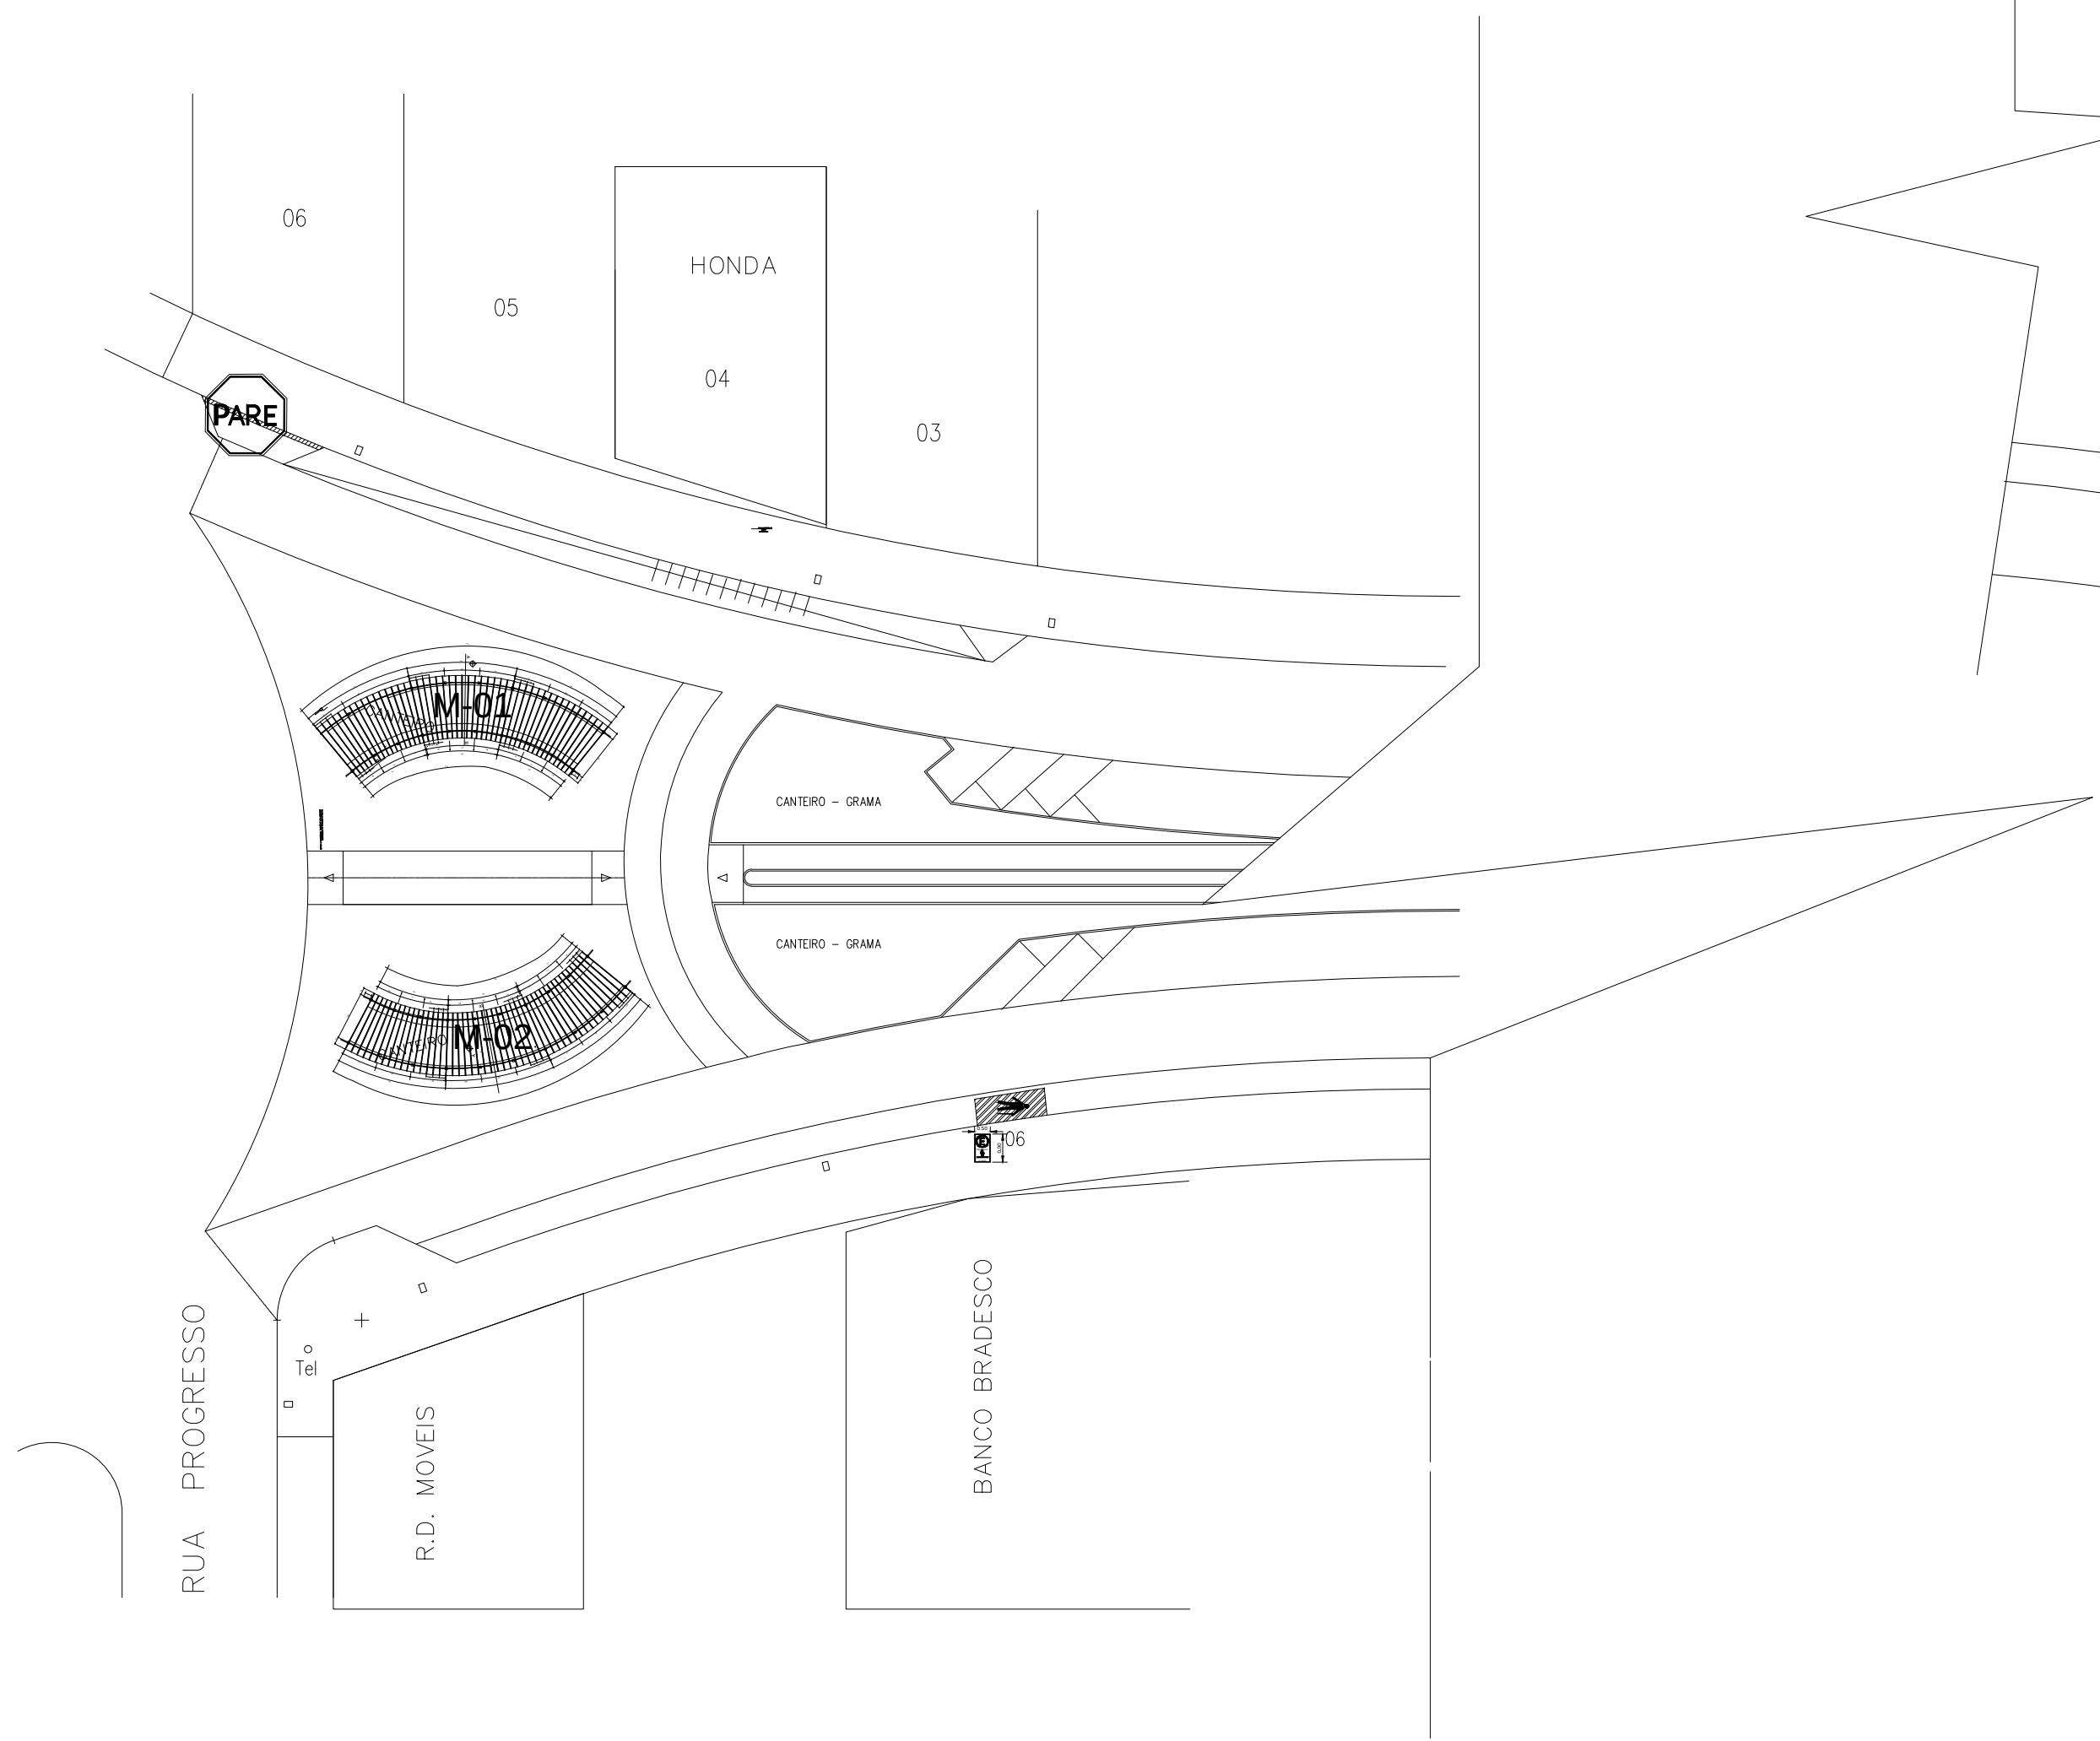

IMPLANTAÇÃO MÓDULO 03

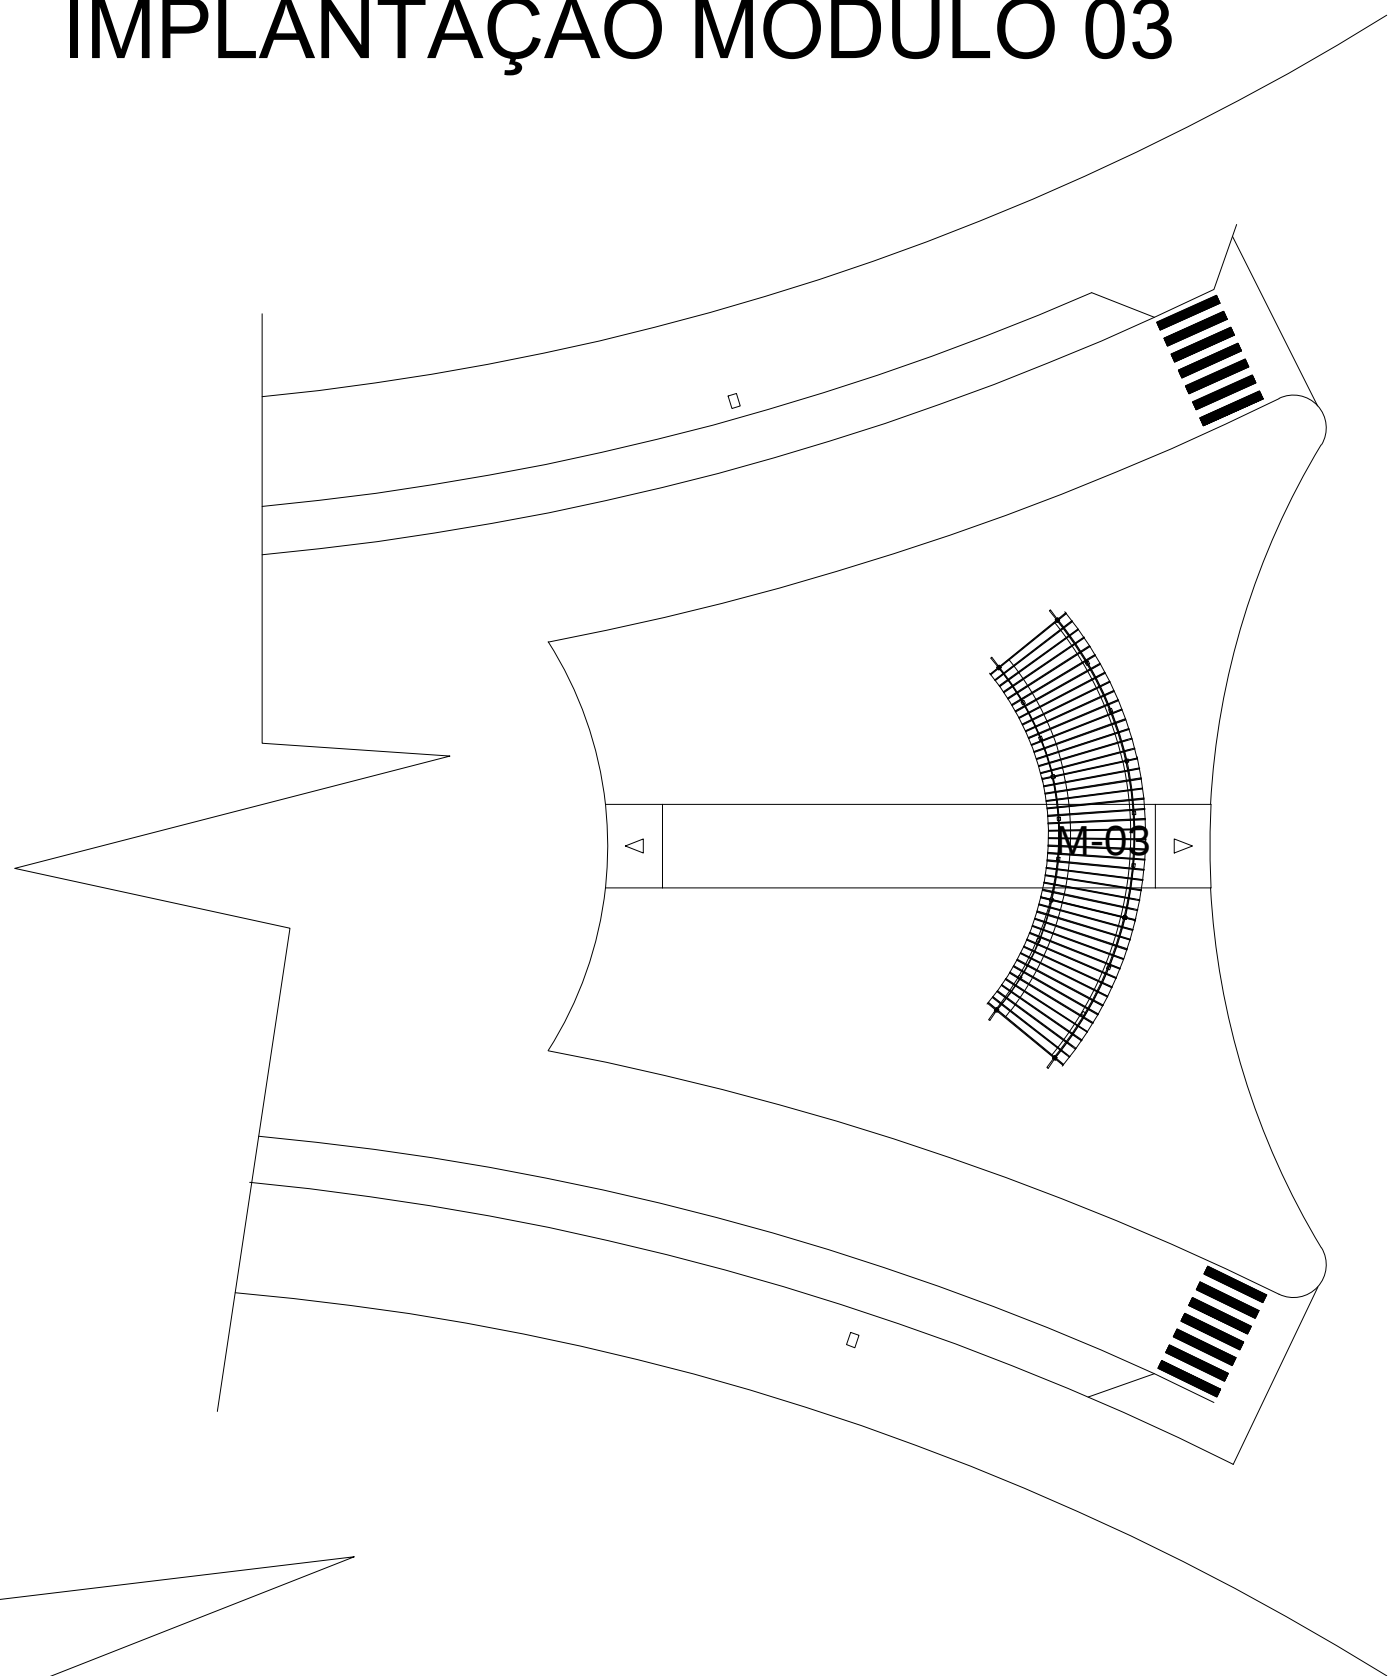

OBS: TODAS AS BITOLAS DO MADEIRAMENTO SOLICITADO SÃO APLAINADAS, APARELHADAS E LIXADAS, OU SEJA MADEIRAS BENEFICIADAS.

OBS: CONSULTAR RESPONSÁVEL TÉCNICO ANTES DE IMPLANTAR OS PERGOLADOS

PREFEITURA MUNICIPAL DE ASSIS CHATEAUBRIAND		
PROJETO ARQUITETÔNICO		FOLHA 4/6
OBRA PROJETO DE PERGOLADOS EM ESTRUTURA DE MADEIRA		
DISCRIMINAÇÃO PLANTA BAIXA - CORTE - IMPLANTAÇÃO		
LOCAL AVENIDA TUPÃSSI CANTEIRO CENTRAL -PLANO PILOTO		
PROPRIETARIO PREFEITURA MUNICIPAL DE ASSIS CHATEAUBRIAND		
DATA MAR./2013	ESCALA INDICADA	ARQUIVO
ESTATÍSTICA		
ÁREA DO TERRENO		
ÁREA DA EDIFICAÇÃO DO PERGOLADO		
TAXA DE OCUPAÇÃO		
ÁREA IMPERMEÁVEL		
COEF. APROVEIT.		
PROPRIETÁRIO PREFEITURA MUNICIPAL DE ASSIS CHATEAUBRIAND		PROJETO
		EXECUÇÃO