



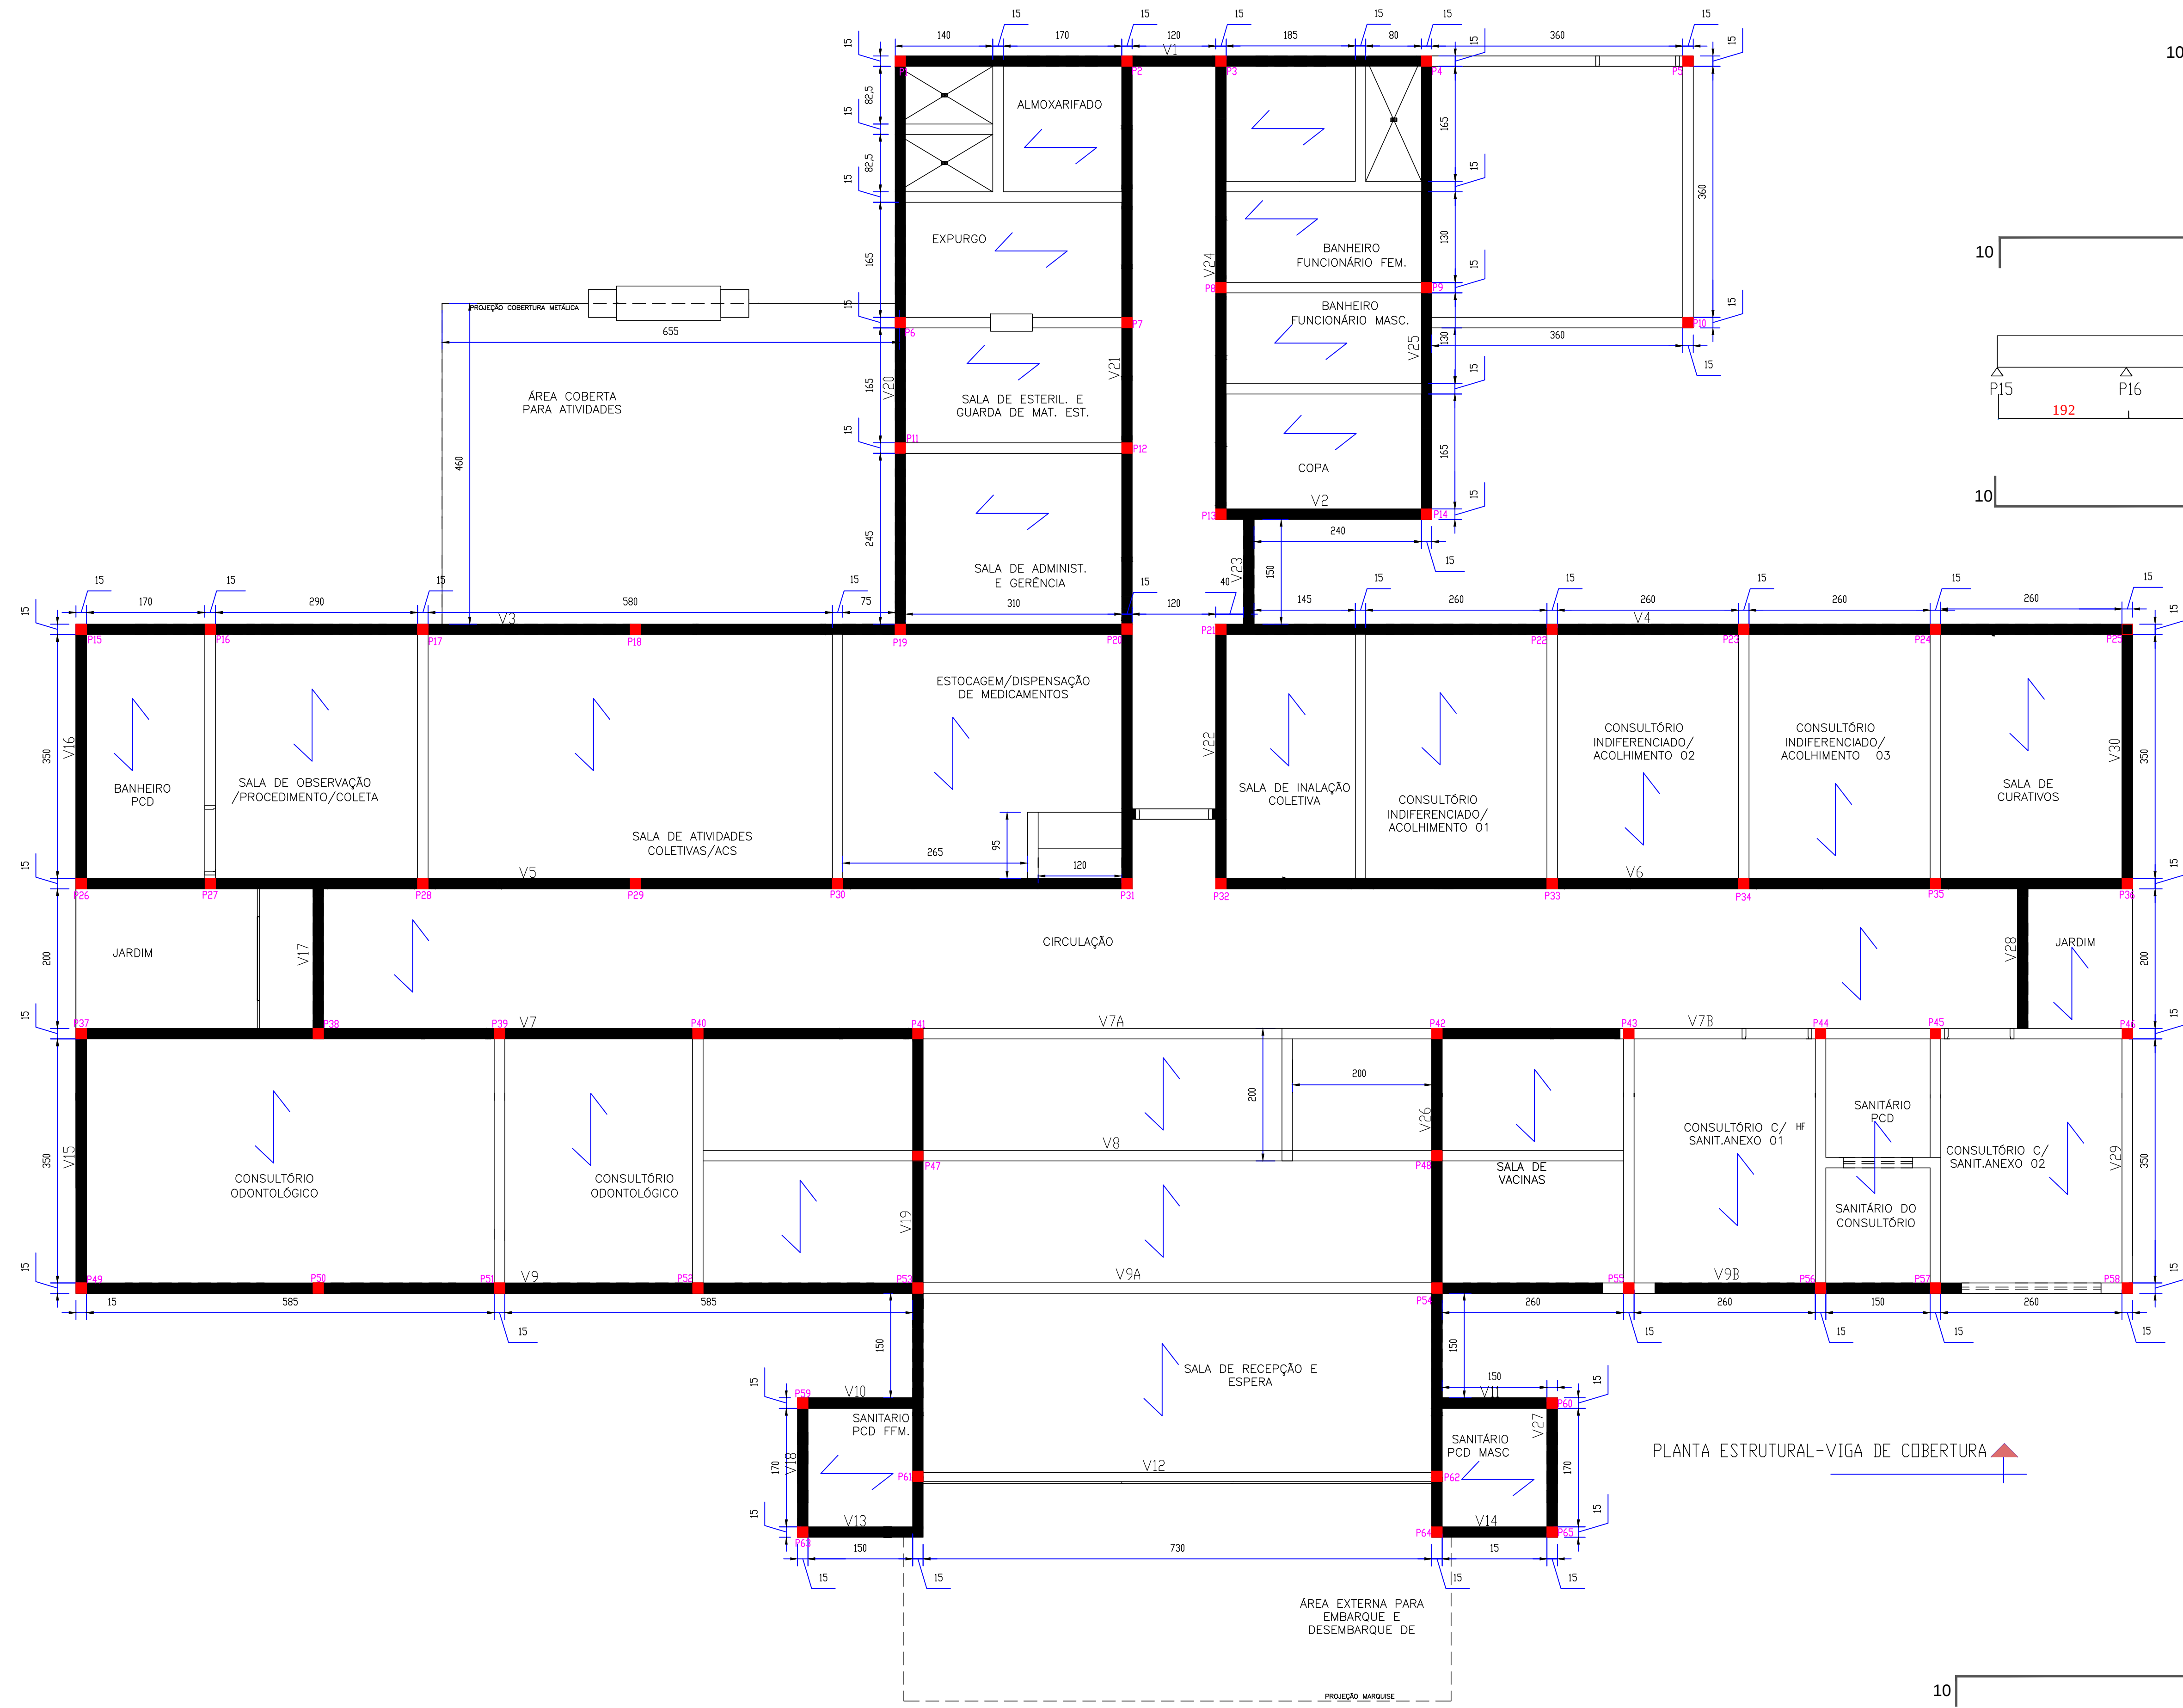


PLANTA ESTRUTURAL-VIGA DE COBERTURA


V1 (10X40)

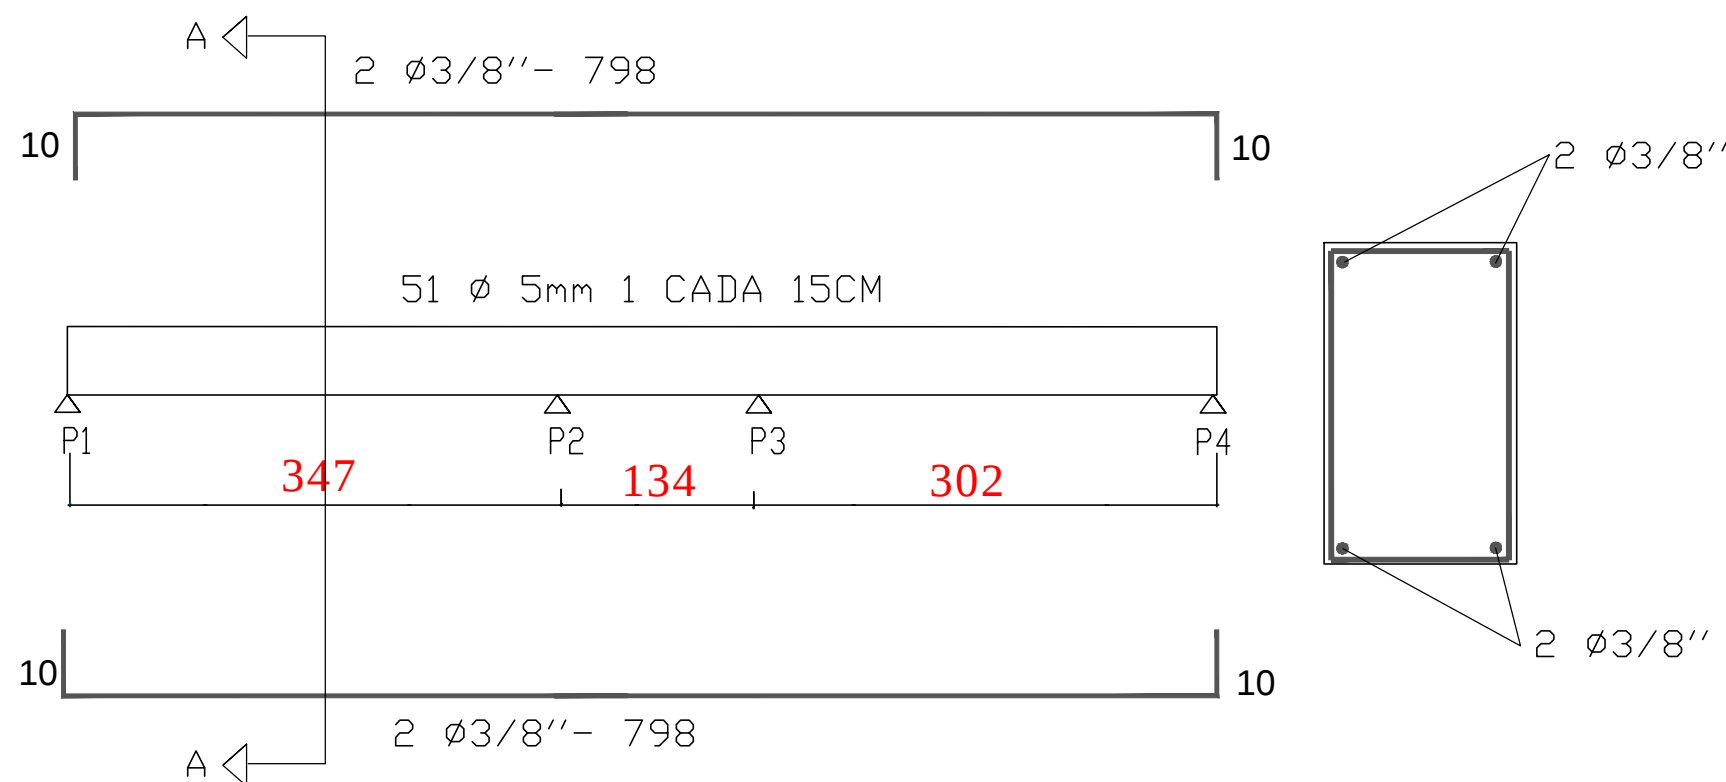


V2 (10X40)

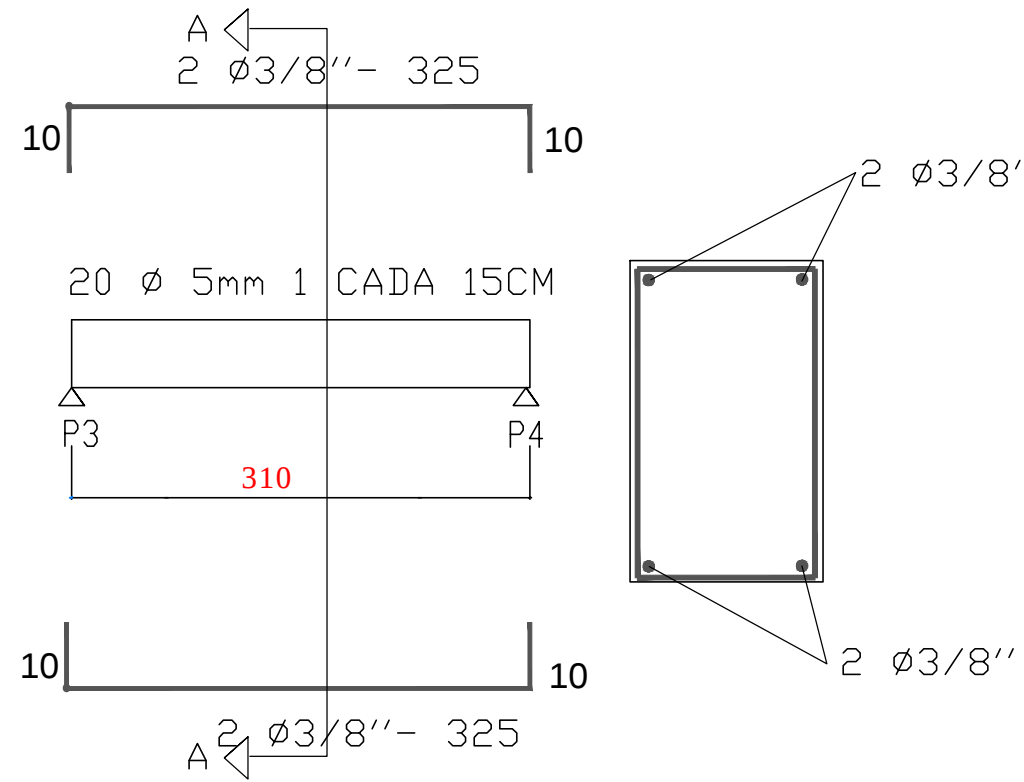


V3 (10X40)

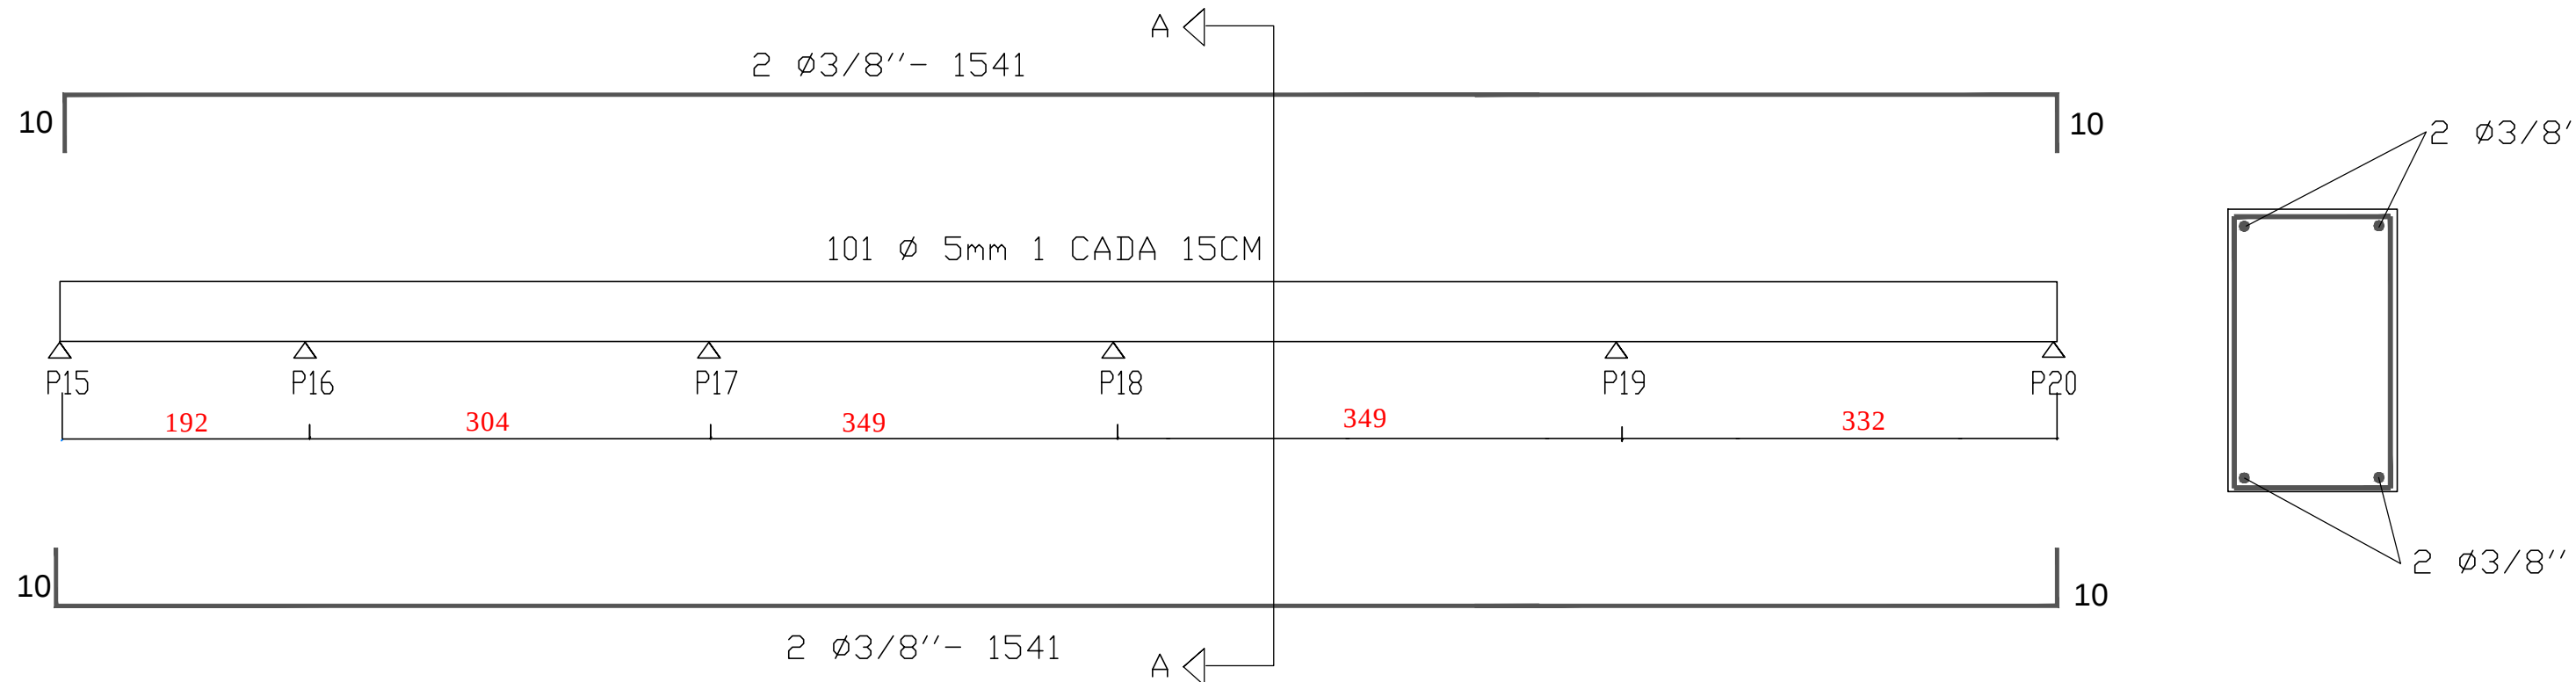


V4 (10X40)

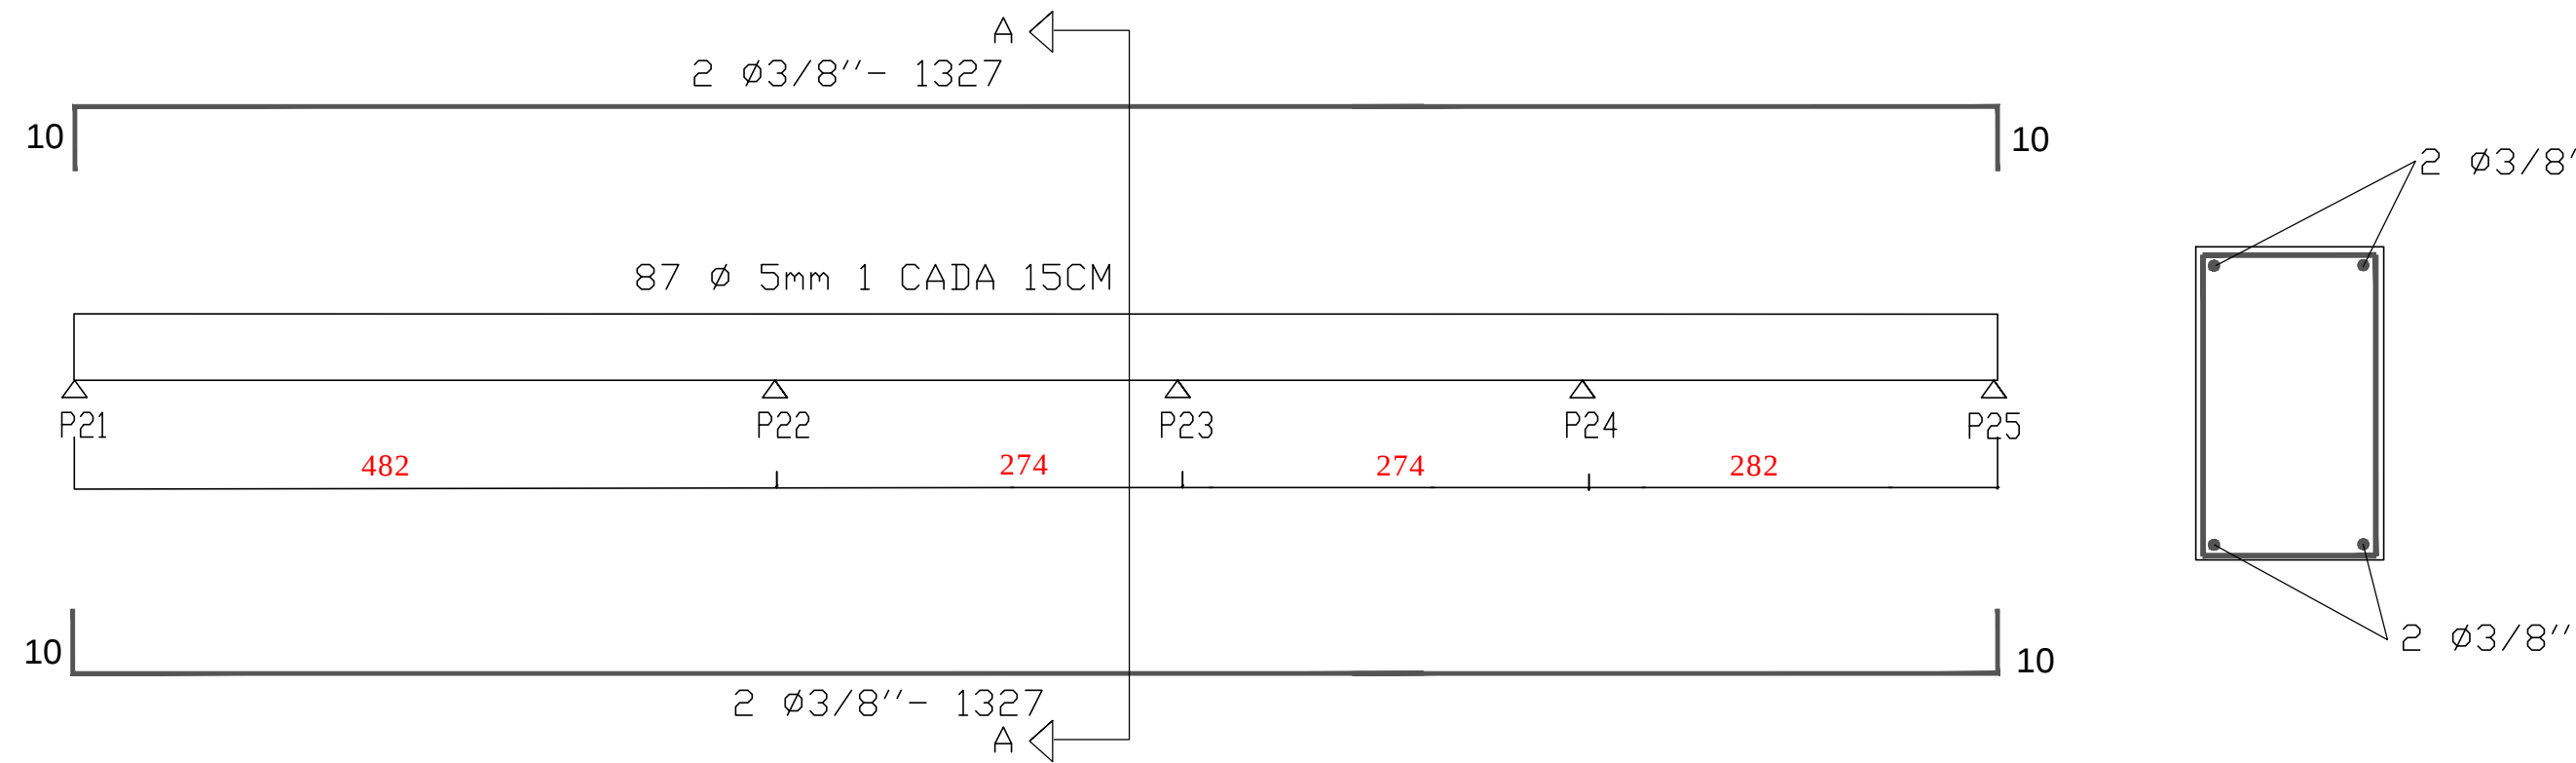


V5 (10X40)

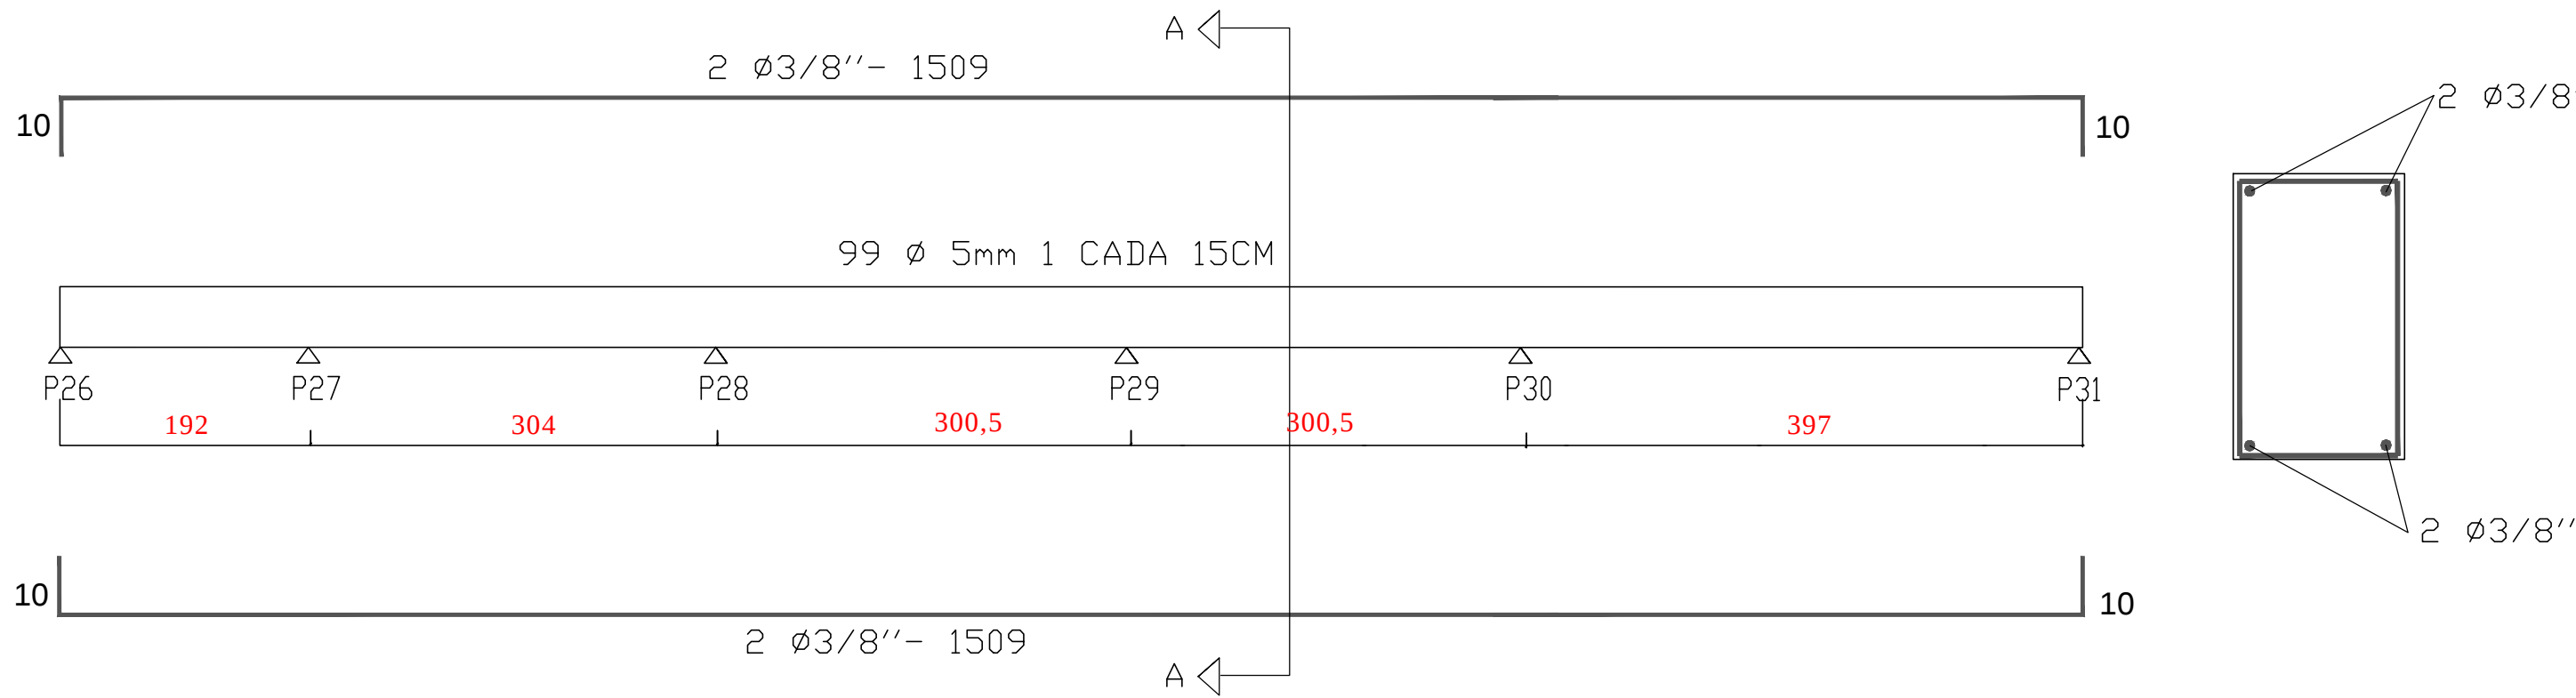


V6 (10X40)

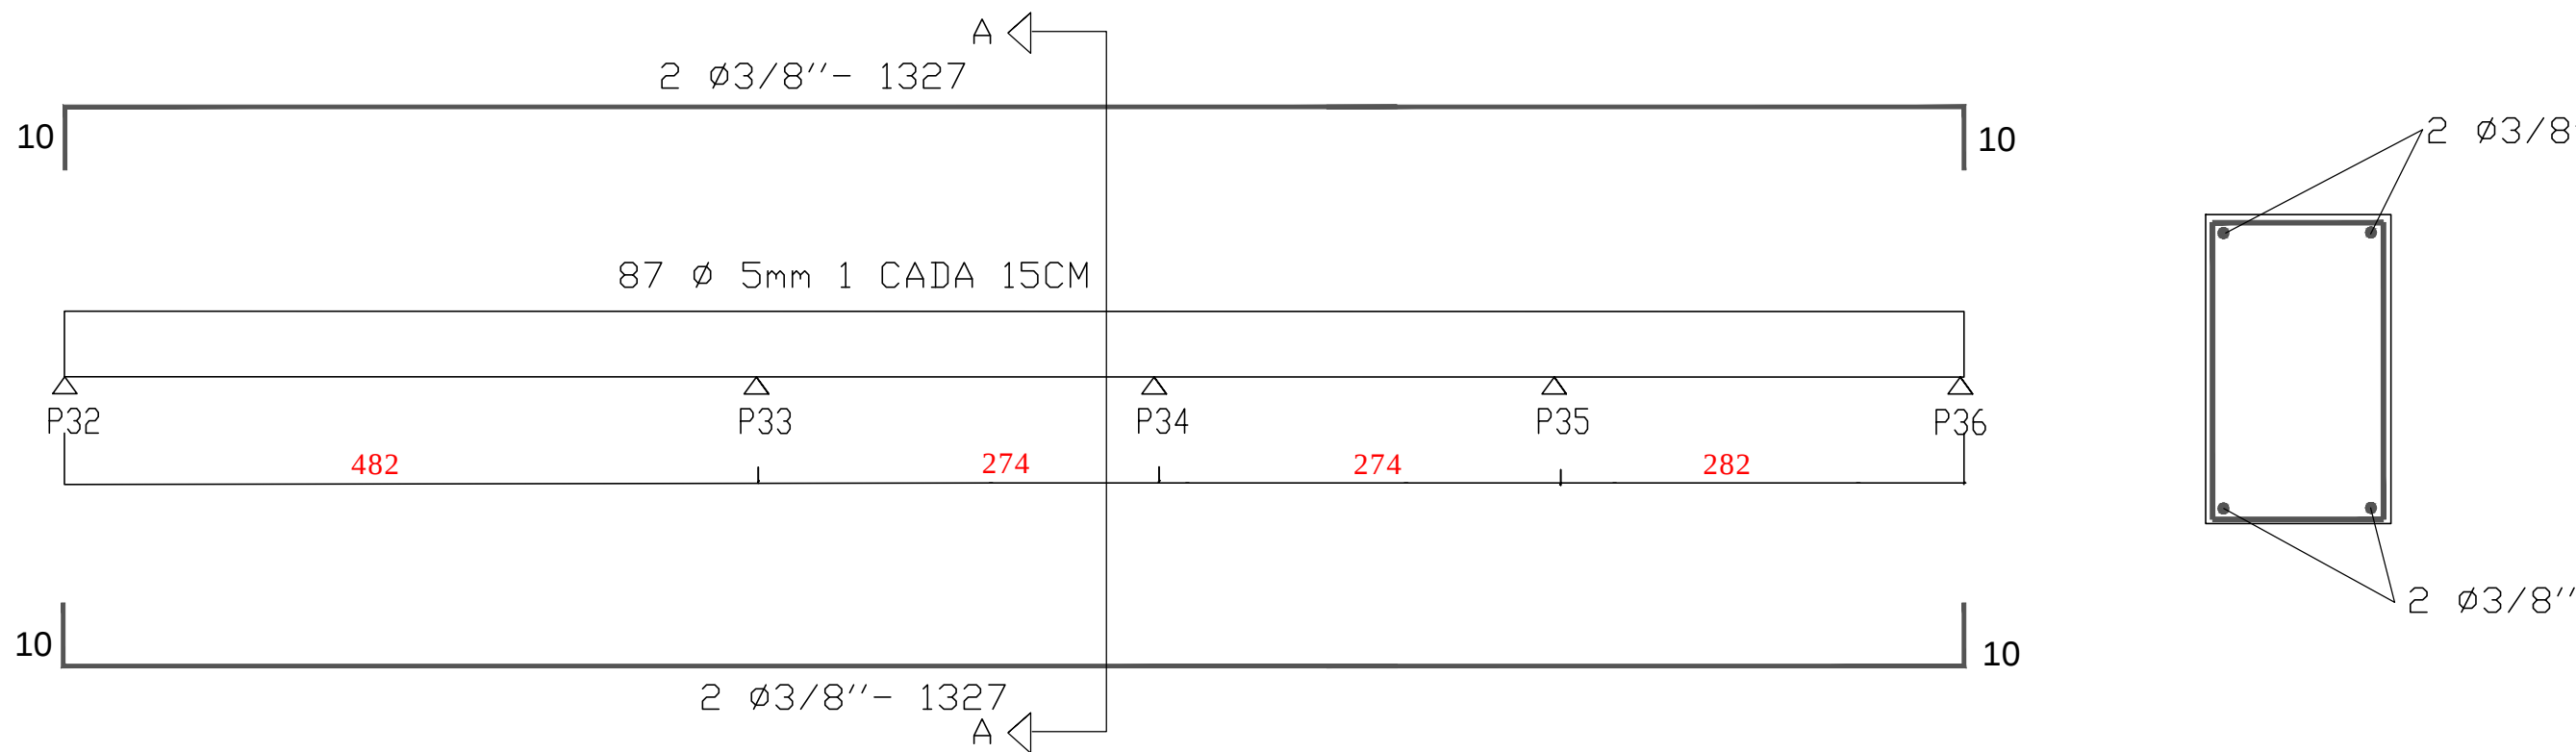


V9 (10X40)

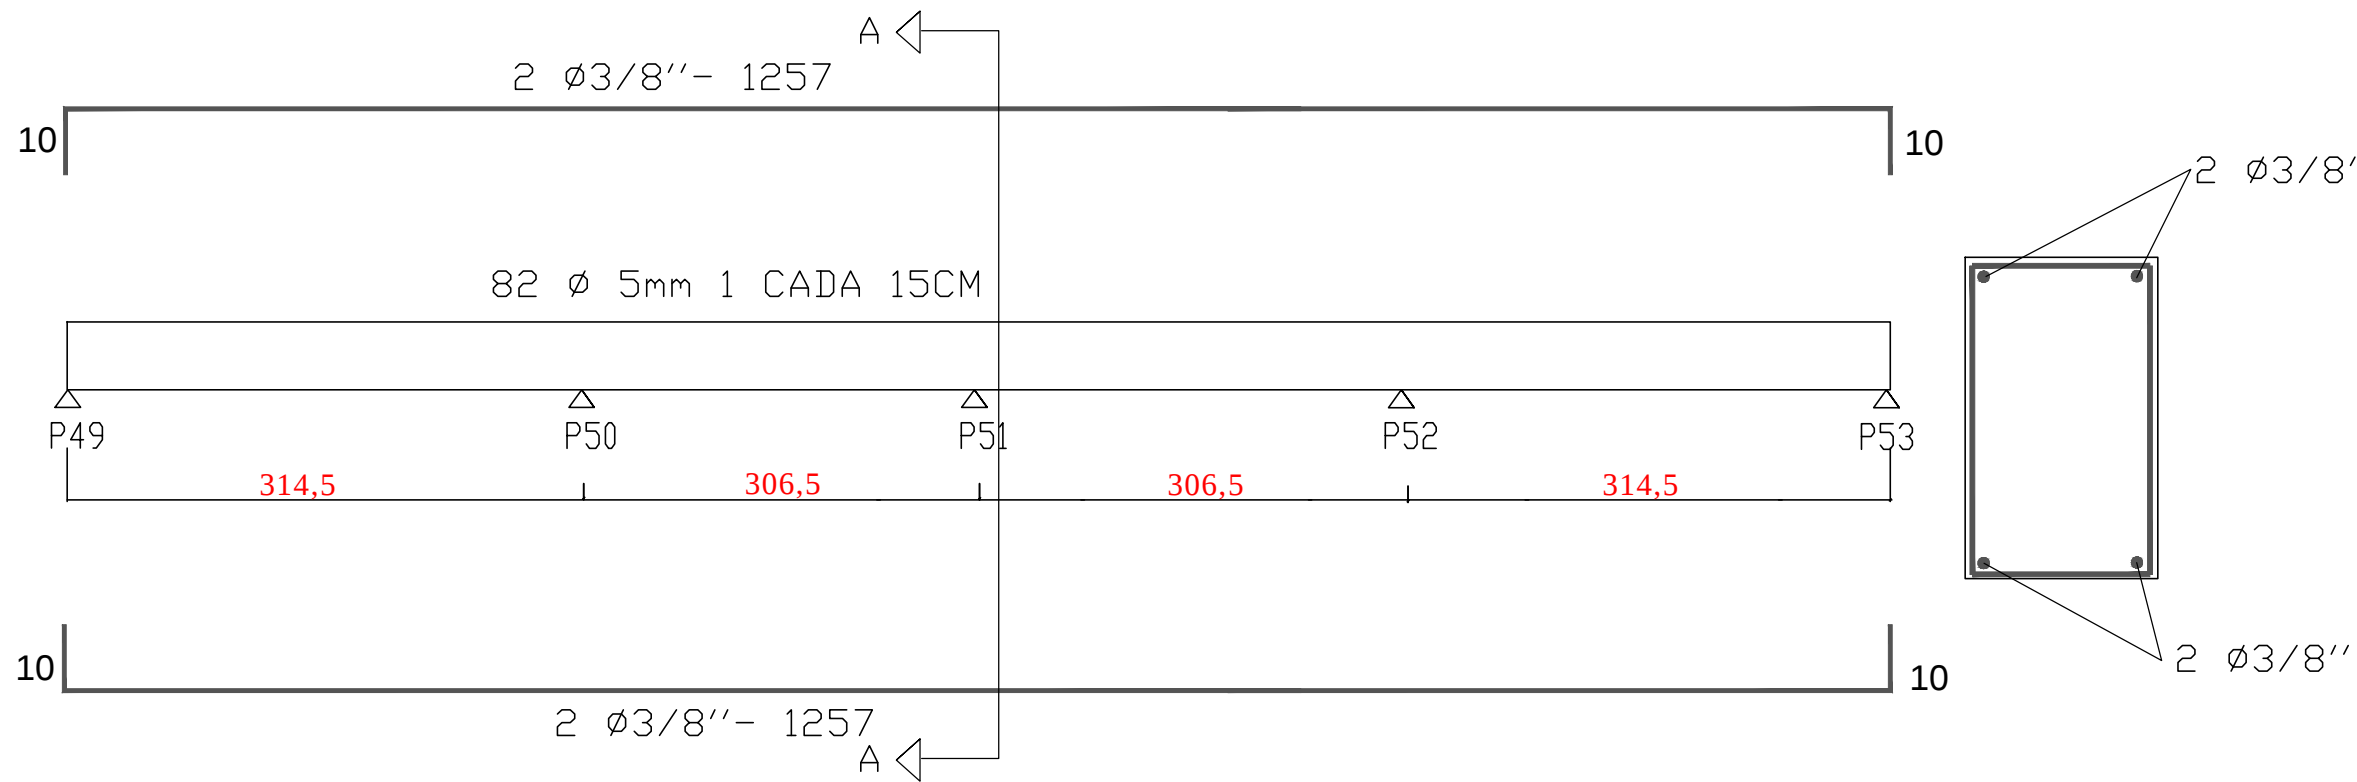

V7 (10X40)

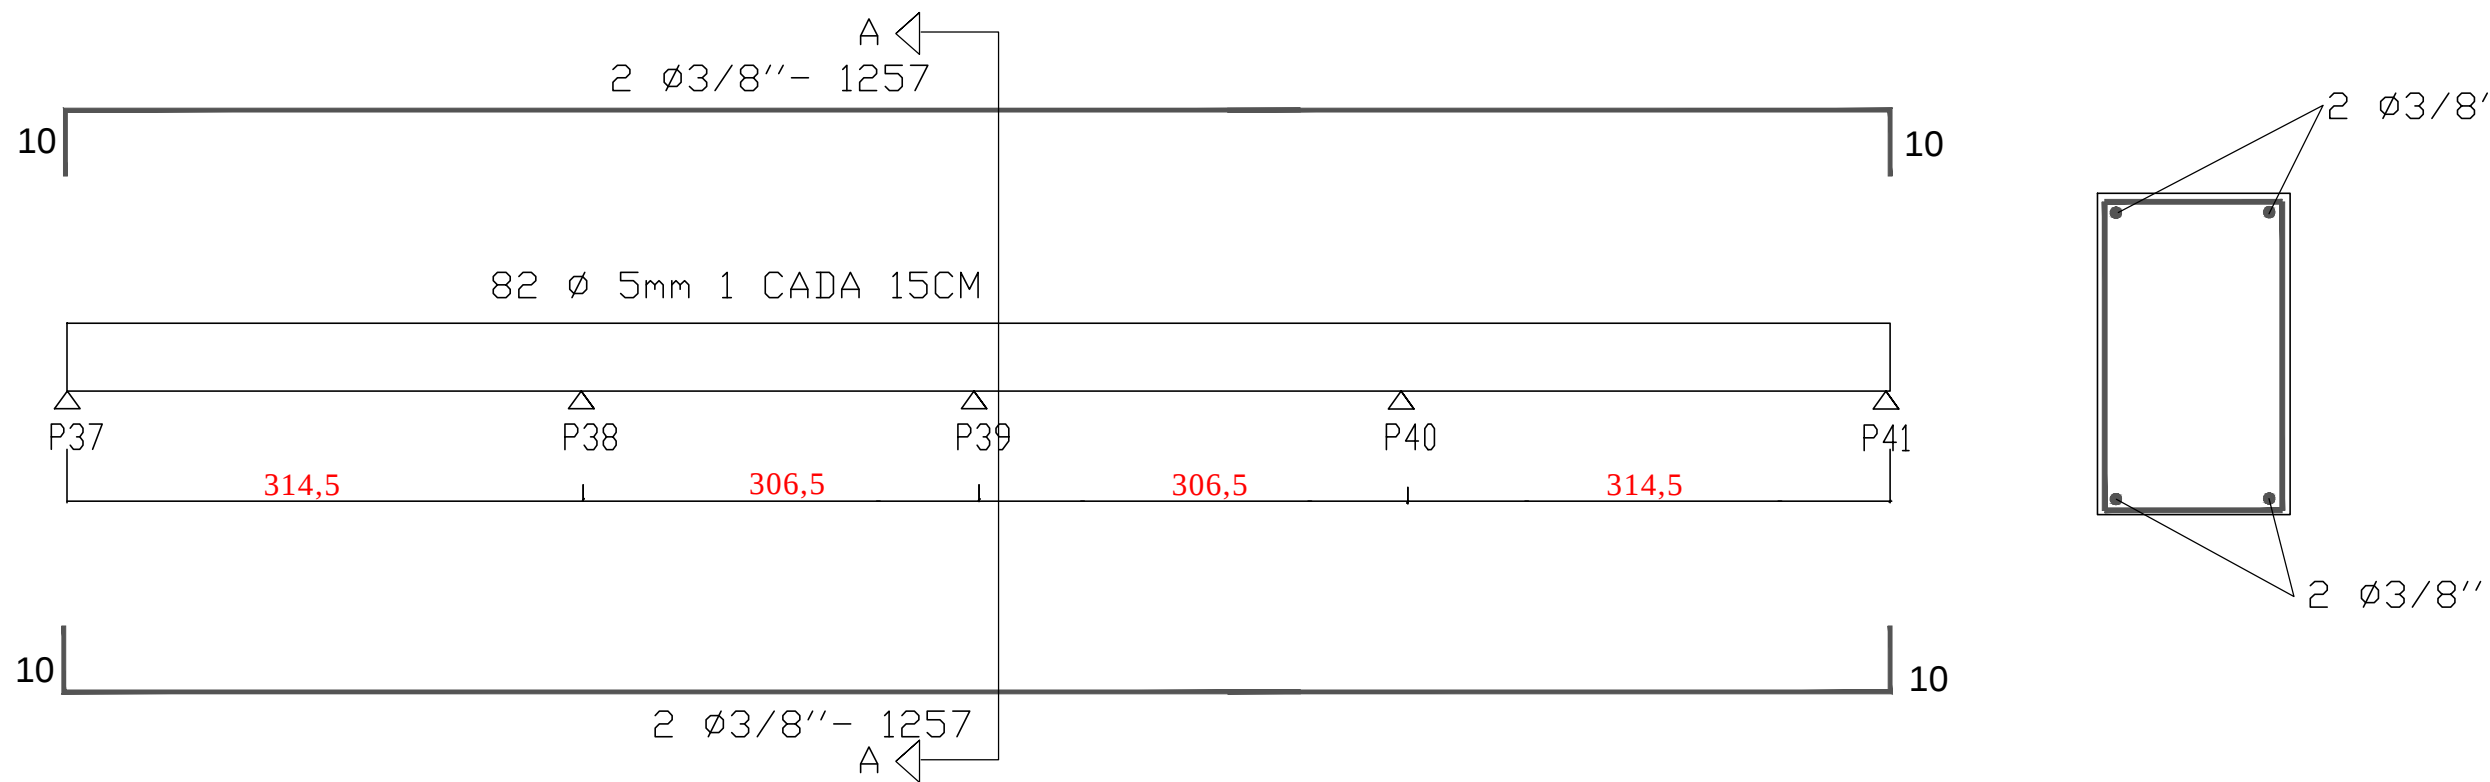

V7B (10X40)

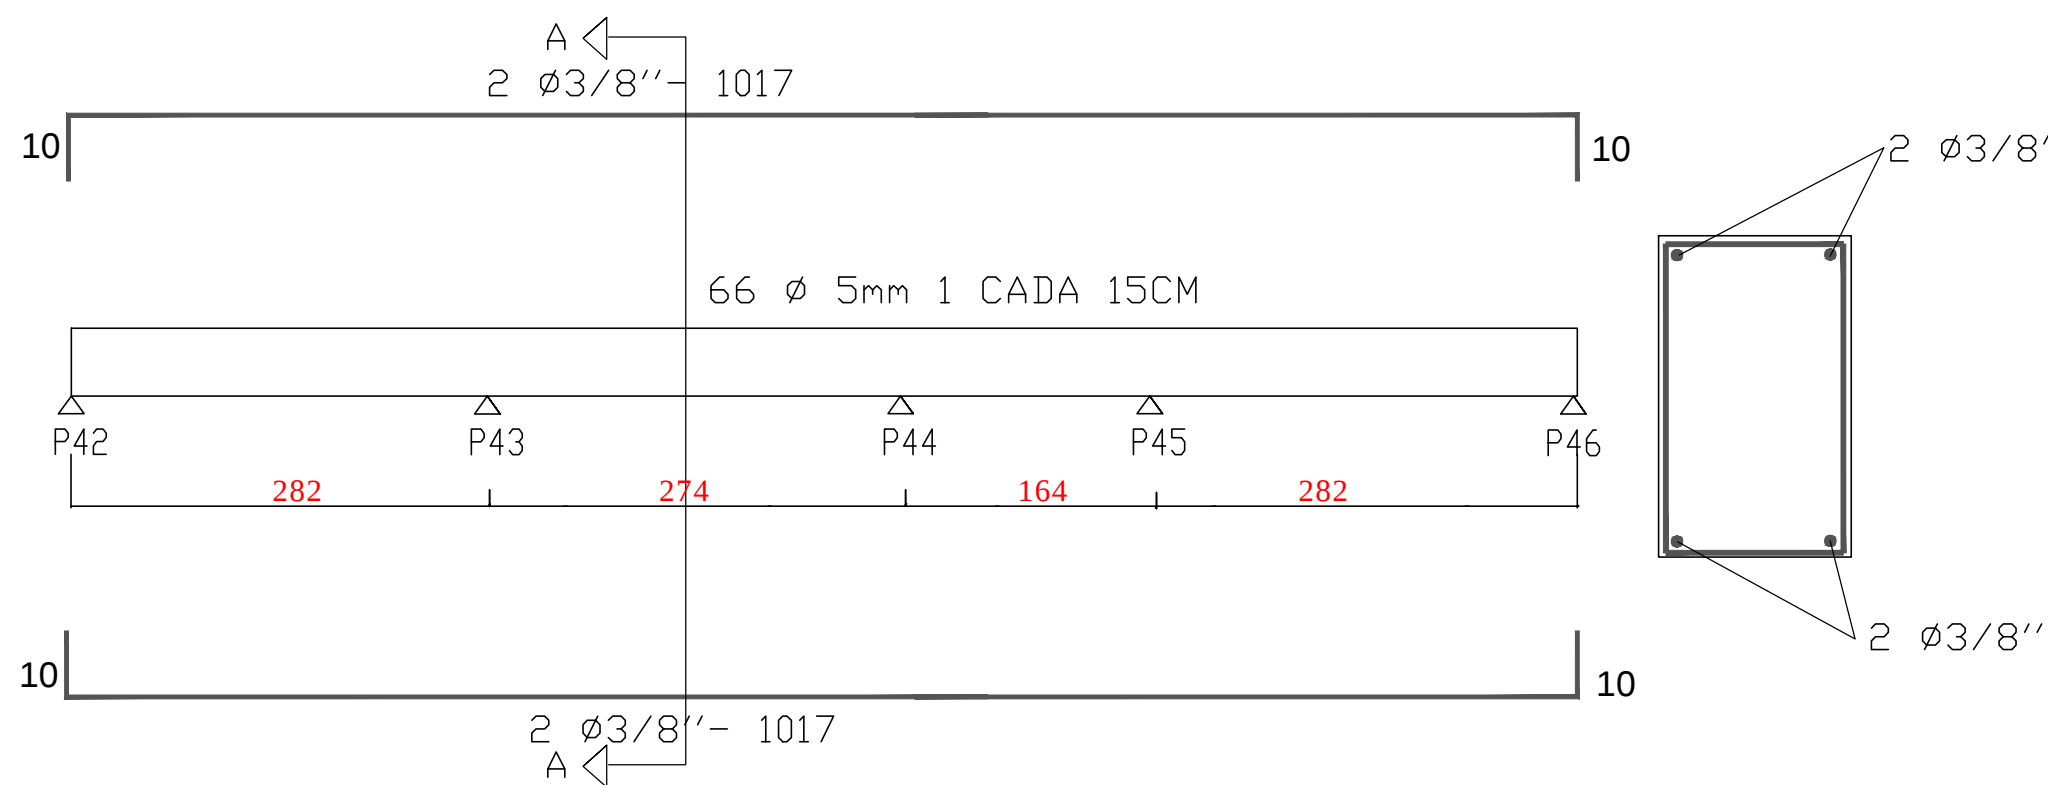

|                                                                                       |                                                                    |
|---------------------------------------------------------------------------------------|--------------------------------------------------------------------|
| ESTATÍSTICA                                                                           |                                                                    |
| ÁREA A CONSTRUIR-----415,47m²                                                         |                                                                    |
| APROVAÇÃO PÚBLICA                                                                     |                                                                    |
| PROJETO ESTRUTURAL                                                                    |                                                                    |
| OBRA: CONSTRUÇÃO UNIDADE BÁSICA DE SAÚDE                                              | PROPRIETÁRIO: MUNICÍPIO DE ASSIS CHATEAUBRIAND                     |
| RESP. TÉCNICO-PROJETO                                                                 | PROPRIETÁRIO:                                                      |
| DESENHO:                                                                              | ENDEREÇO OBRA: Avenida Italia, Quadra 32, Lotes S/N, Jardim Europa |
| DATA:                                                                                 | PRONTO: 01                                                         |
| ESCALA: INDICADA                                                                      | CONTEÚDO: PLANTA BAIXA ESTRUTURAL, DETALHES                        |
| A APROVAÇÃO DO PRESENTE PROJETO PELA PREFEITURA NÃO RECONHECE A PROPRIEDADE DO IMÓVEL |                                                                    |