


PLANTA BAIXA HIDRÁULICA

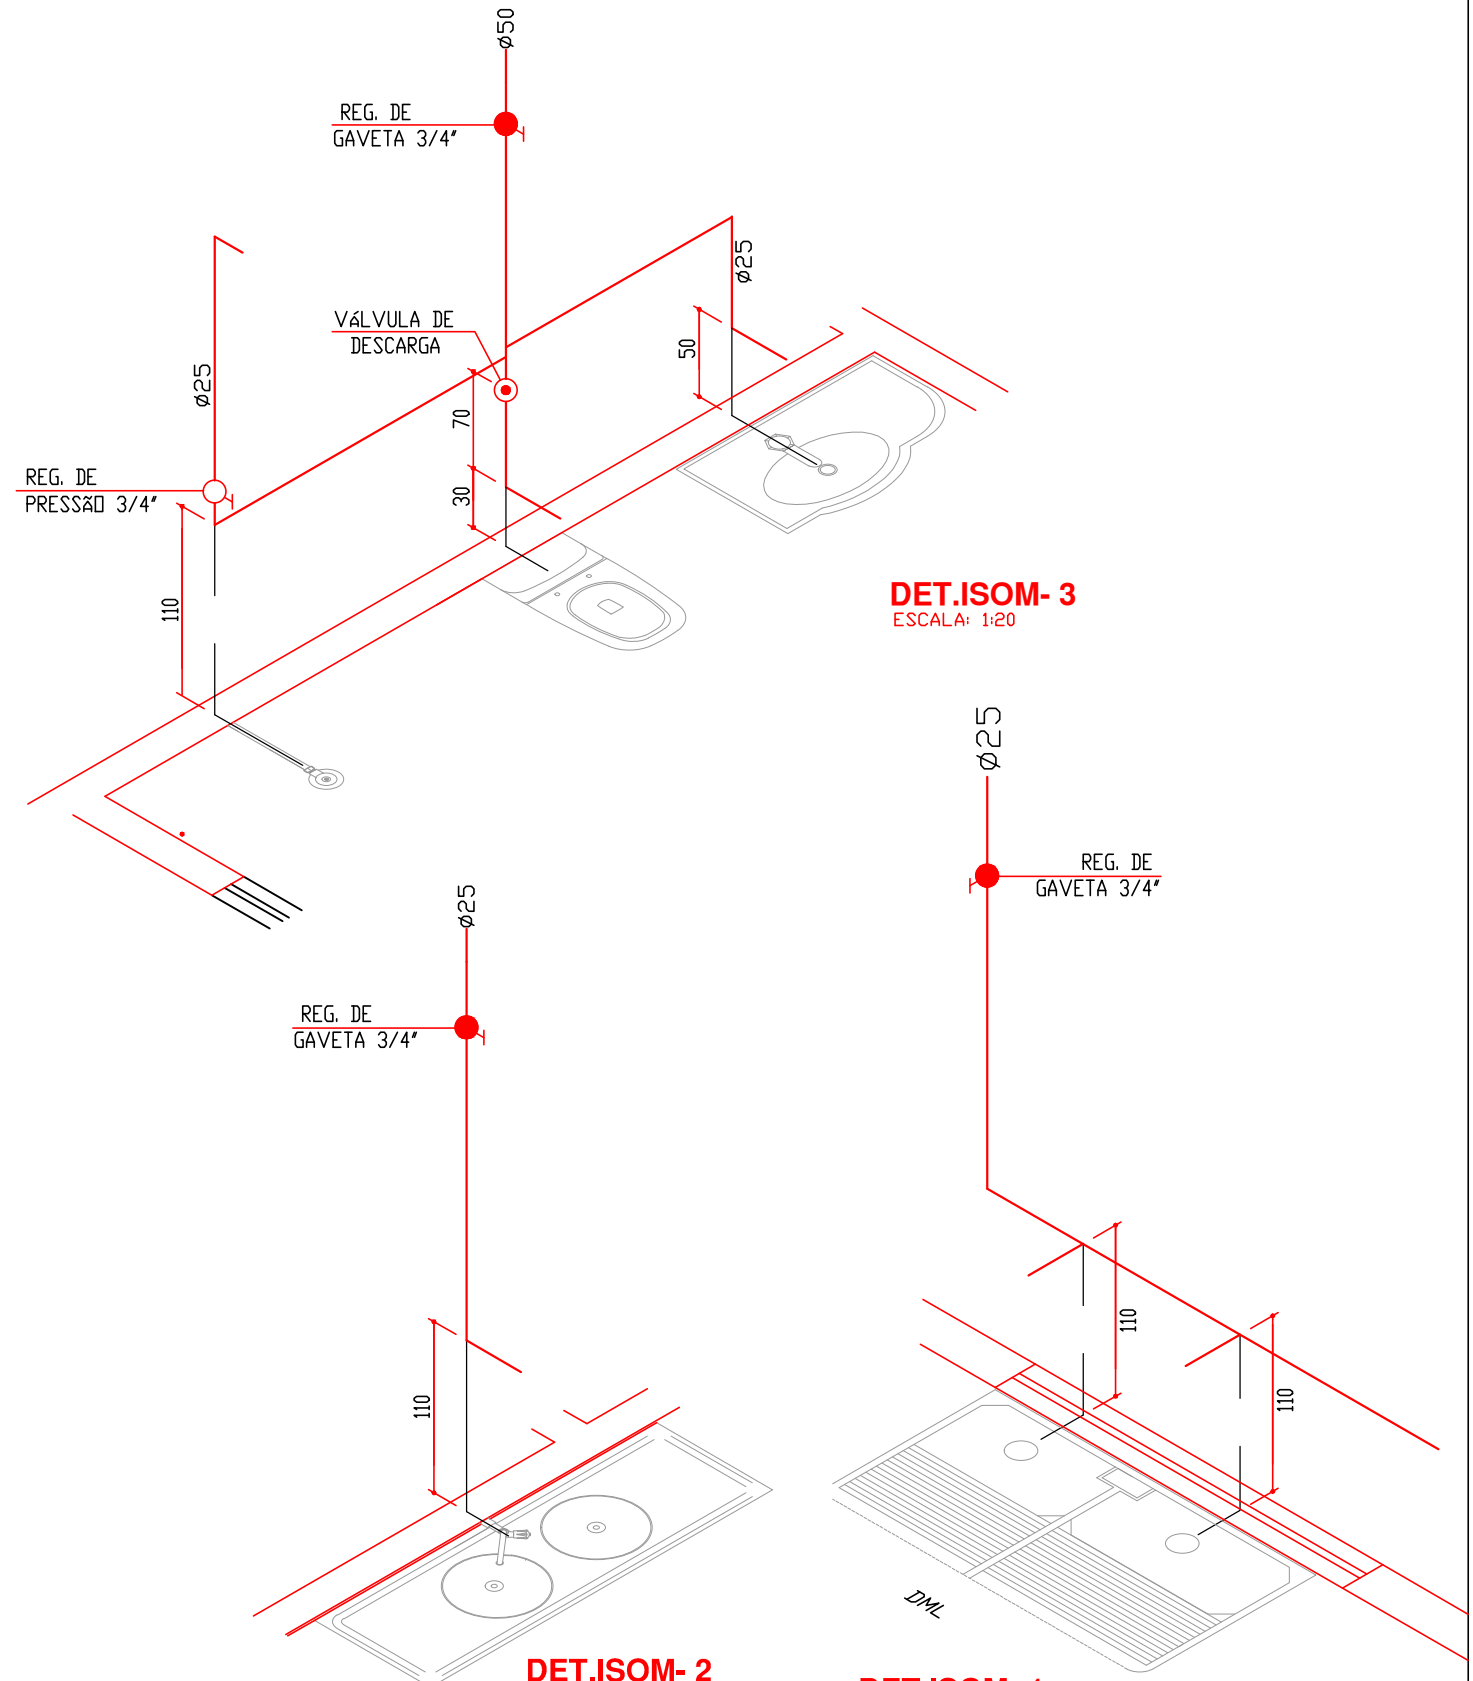


CONVENÇÕES GRÁFICAS

- TUBULAÇÃO DE ÁGUA PLUVIAL
- TUBULAÇÃO DE ÁGUA FRIA
- TUBULAÇÃO DE ESGOTO

LEGENDA

- AF - ÁGUA FRIA
- CI - CAIXA DE INSPEÇÃO
- CS - CAIXA SIFONADA
- CV - CANALIZAÇÃO DE VENTILAÇÃO
- LV - LAVATÓRIO
- RG - REGISTRO DE GAVETA
- RS - RALO SIFONADO
- TQ - TUBO DE QUEBRA
- VD - VALVULA DE DESCARGA
- VS - VASO SANITÁRIO

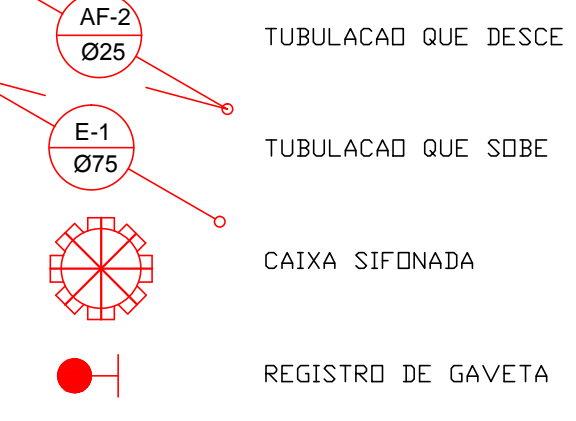

ESTATÍSTICA	
ÁREA A CONSTRUIR-----415,47m2	
APROVAÇÃO PÚBLICA	
PROJETO HIDRÁULICO	
OBRA	CONSTRUÇÃO UNIDADE BÁSICA DE SAÚDE TIPO 2
PROPRIETÁRIO	MUNICÍPIO DE ASSIS CHATEAUBRIAND
RESP. TÉCNICO - PROJETO	PROPRIETÁRIO
DESENHO	ENDERECO OBRA Avenida Italia ,Quadra 32 , Lotes S/N, Jardim Europa
DATA	FRANCA 01
ESCALA	01
INDICADA	CONTEUDO PLANTA BAIXA HIDRÁULICA , DETALHES
A APROVAÇÃO DO PRESENTE PROJETO PELA PREFEITURA NÃO RECONHECE A PROPRIEDADE DO IMÓVEL	