

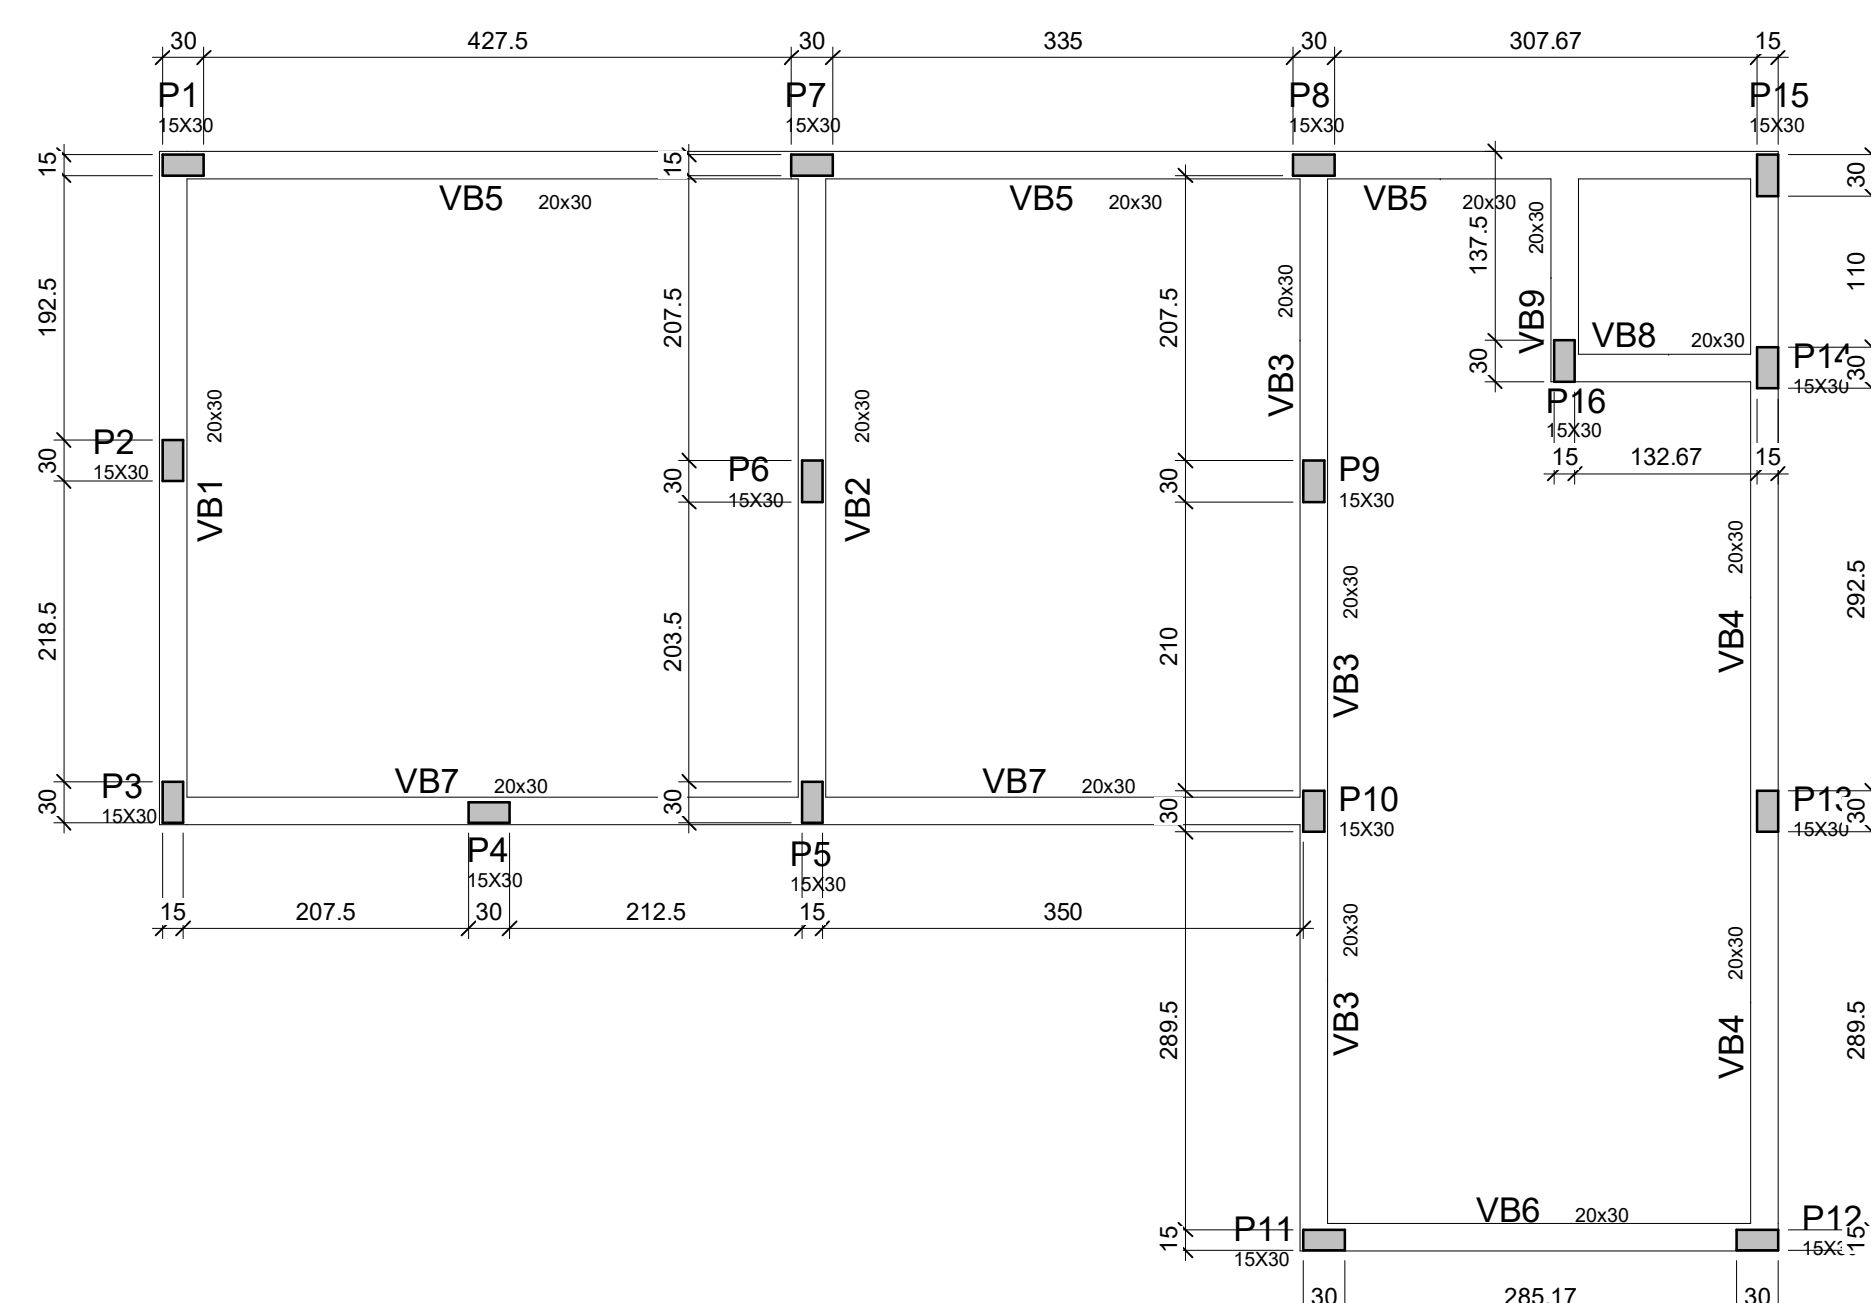
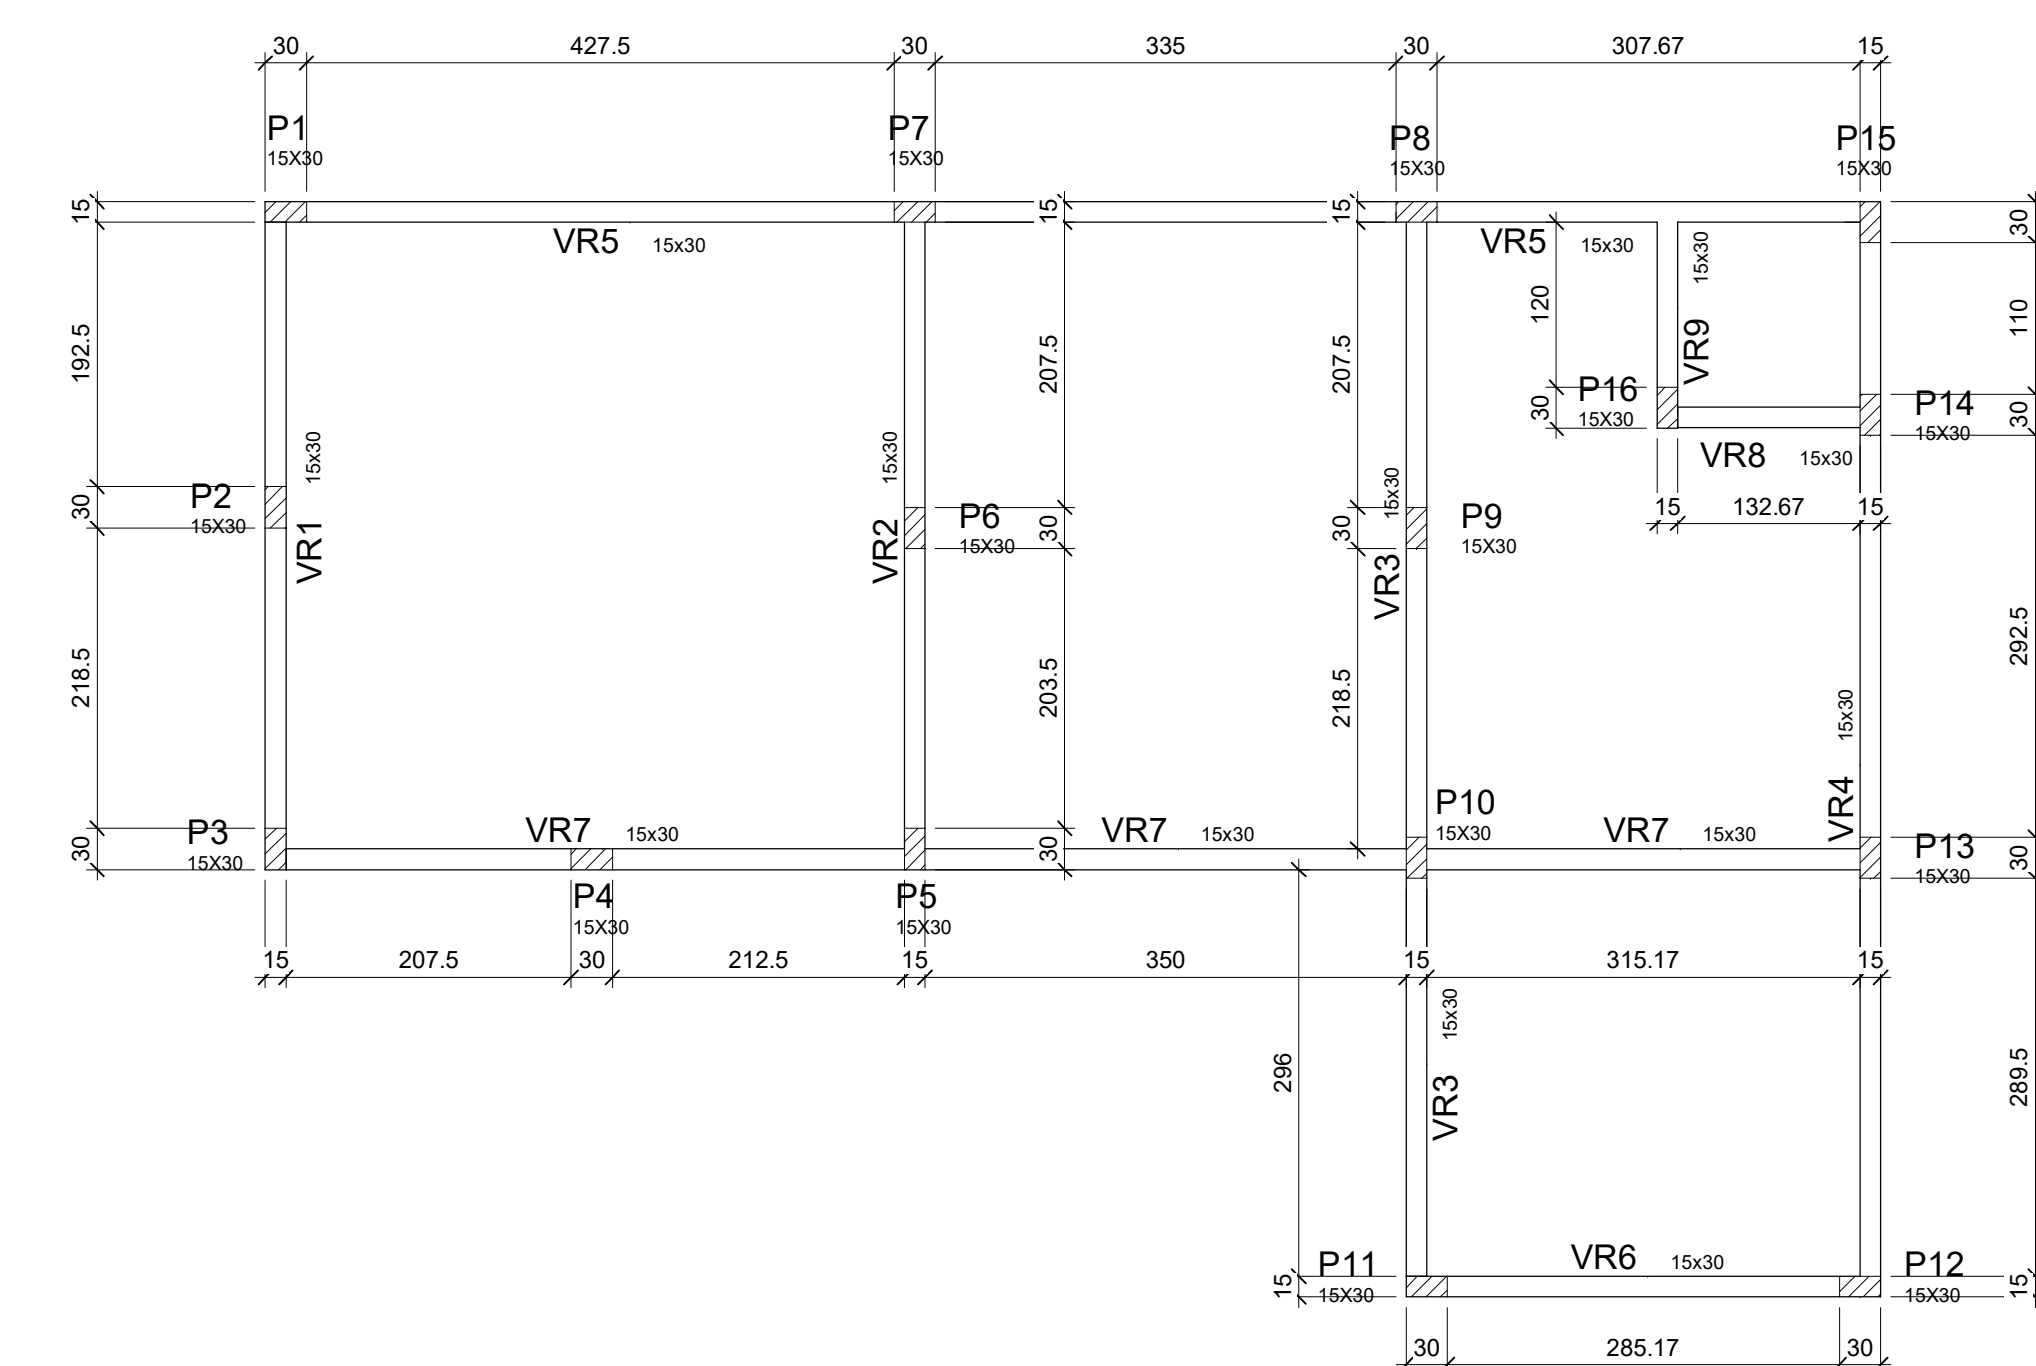


[illegible]


FORMAS VIGA BALDRAME

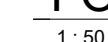


FORMAS VIGA DE RESPALDO

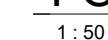

DETALHAMENTO VIGAS BALDRAME
VB1; VB2; VB3; VB4; VB5; VB6; VB7; VB8; VB9 e VB10.

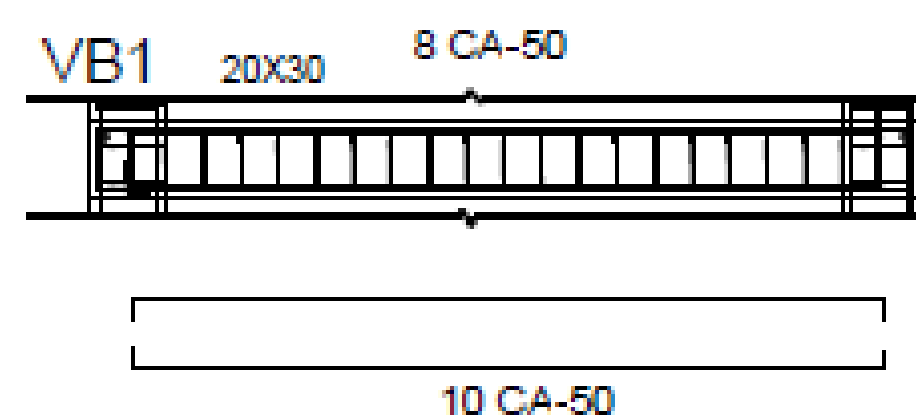

VIGA BALDRAME

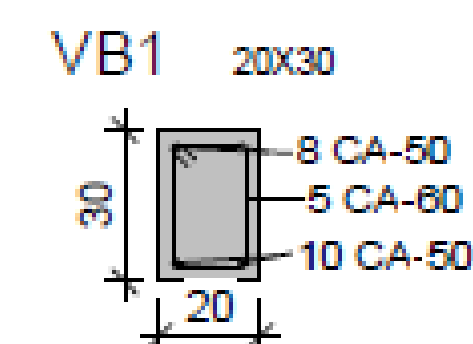


Estribos a cada 15 cm.

VB ESTRIBO




DETALHAMENTO PILARES
P1; P2; P3; P4; P5; P6; P7; P8; P9
E P10.

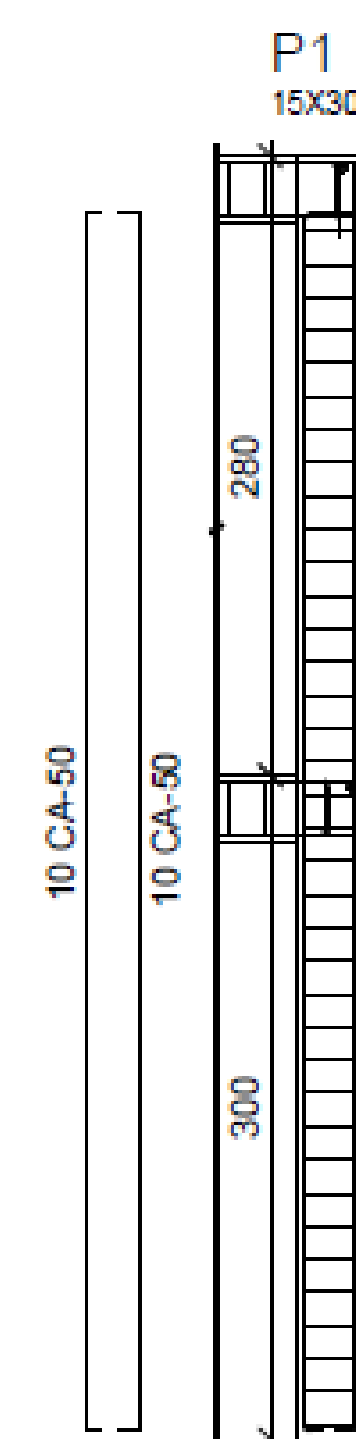


PILARES



DETALHAMENTO VIGAS DE RESPALDO
VR1; VR2; VR3; VR4; VR5; VR6; VR7; VR8; VR9 e VR10.

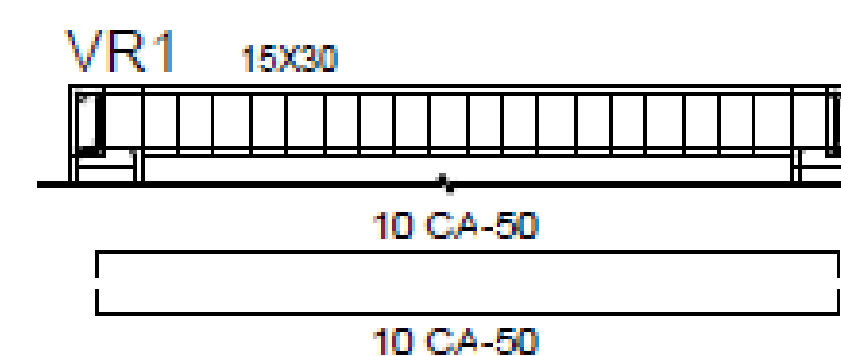

VIGA RESPALDO

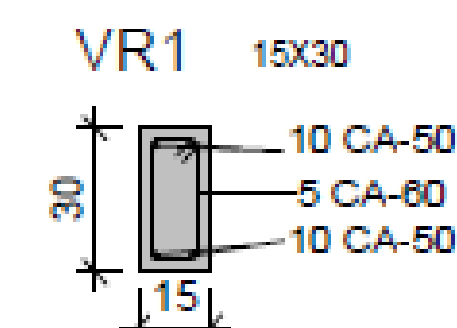

Estribo a cada 15 cm.

VR ESTRIBO



Nota: As brocas deveram ter no minimo 3 metros de profundidade em solo de qualidade em que de aderencia lateral.