

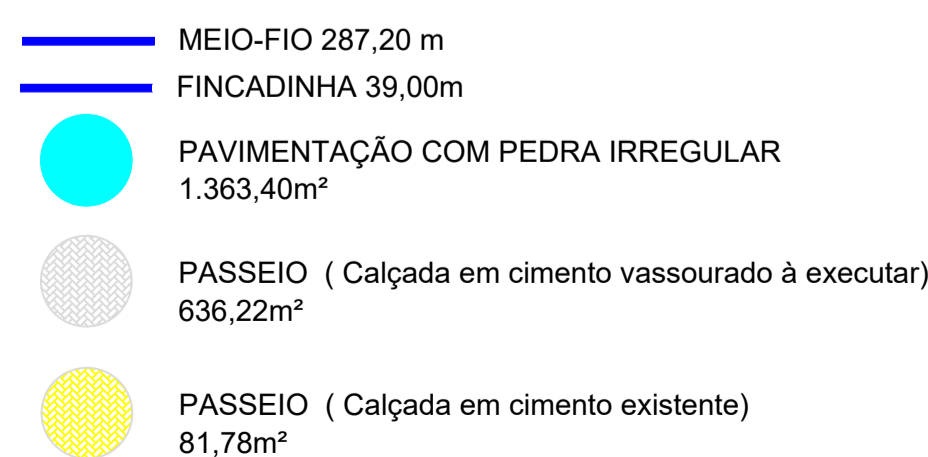
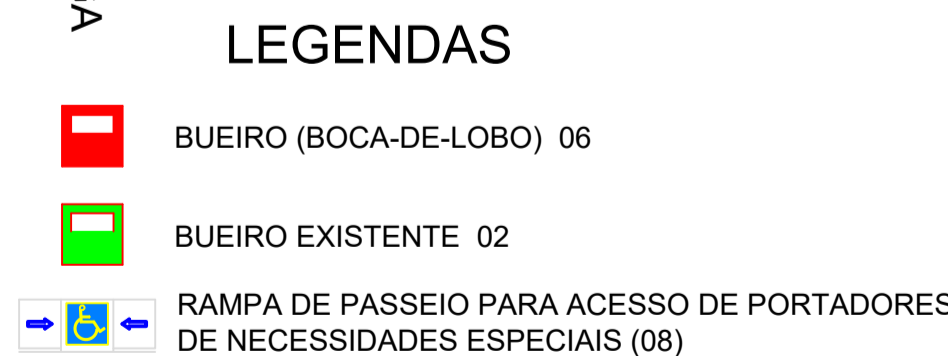
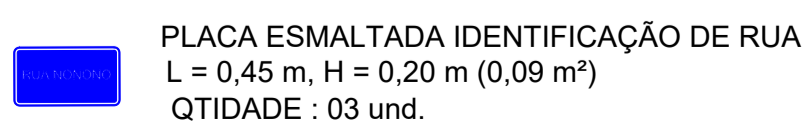
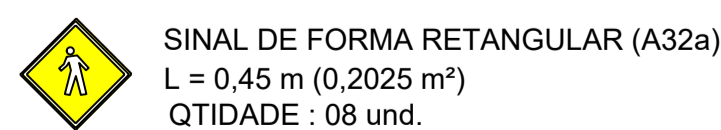
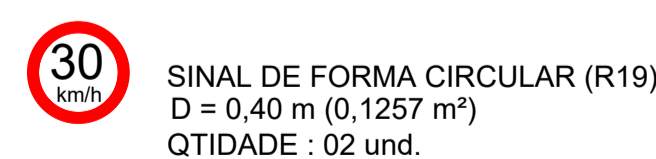
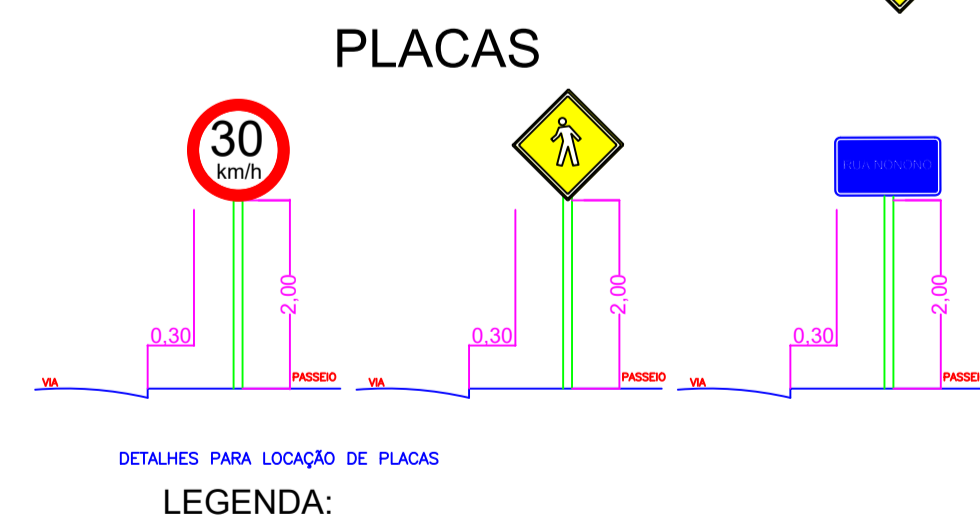
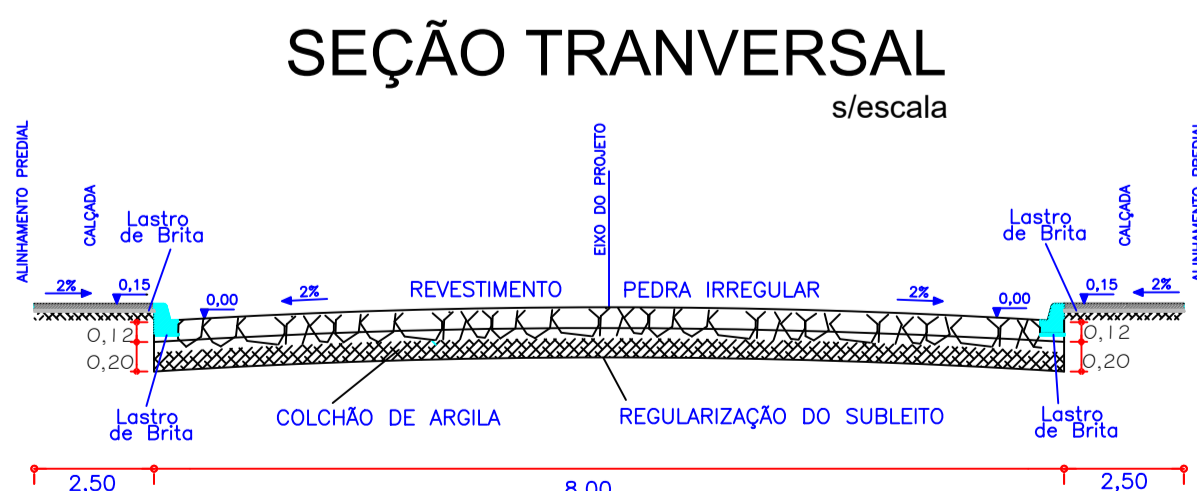
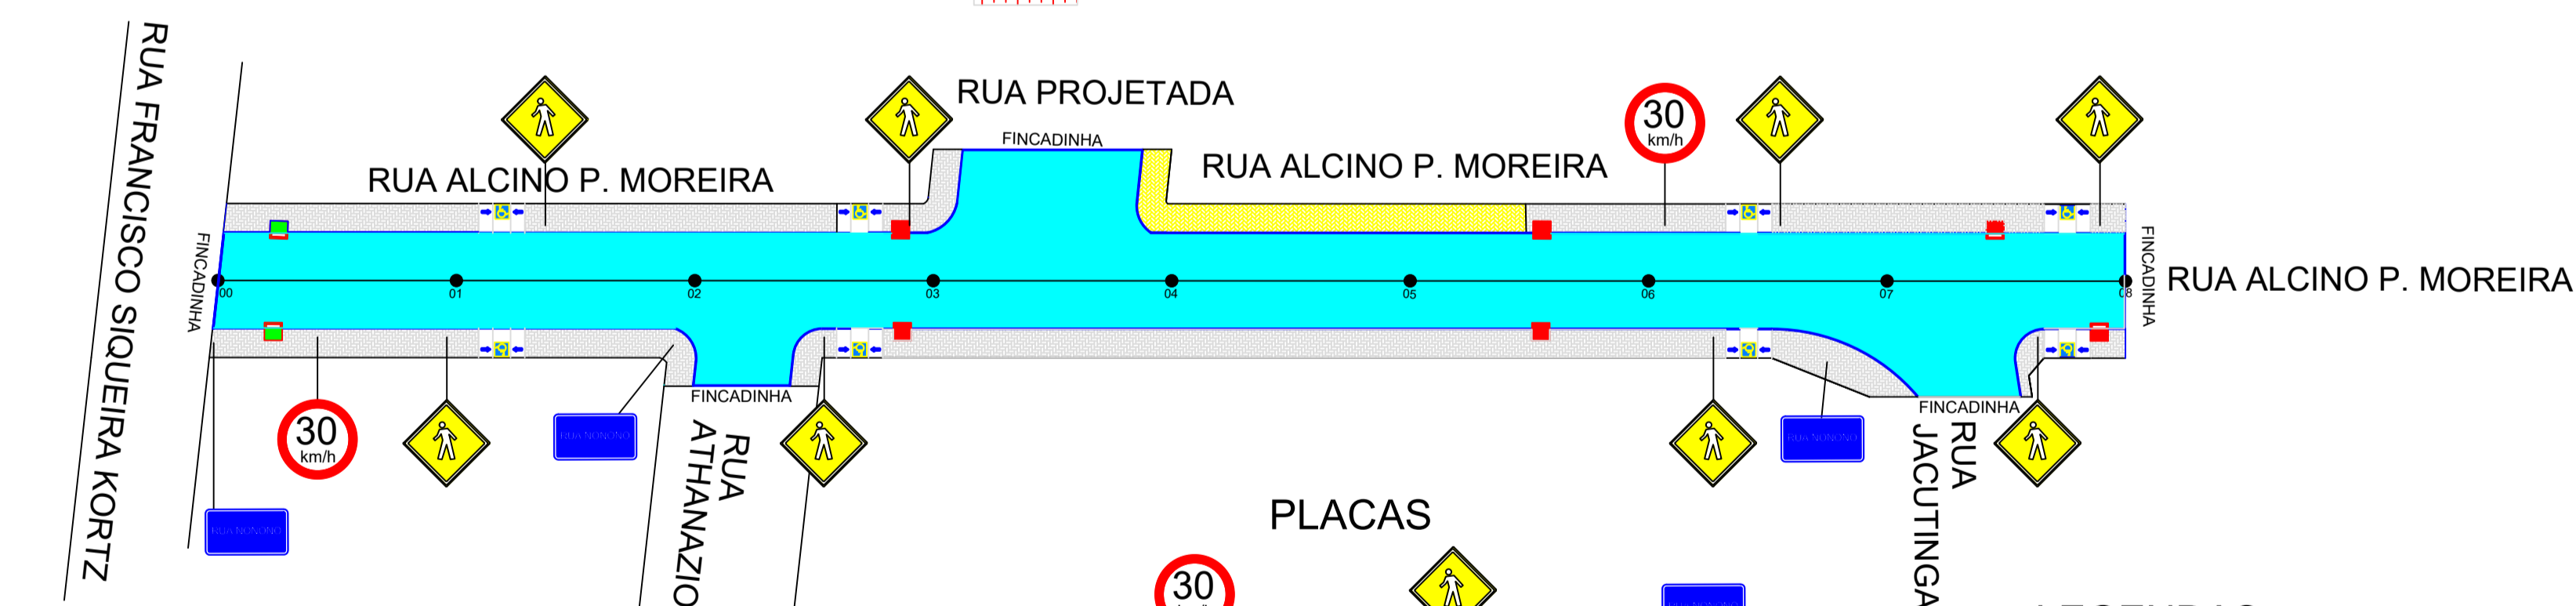
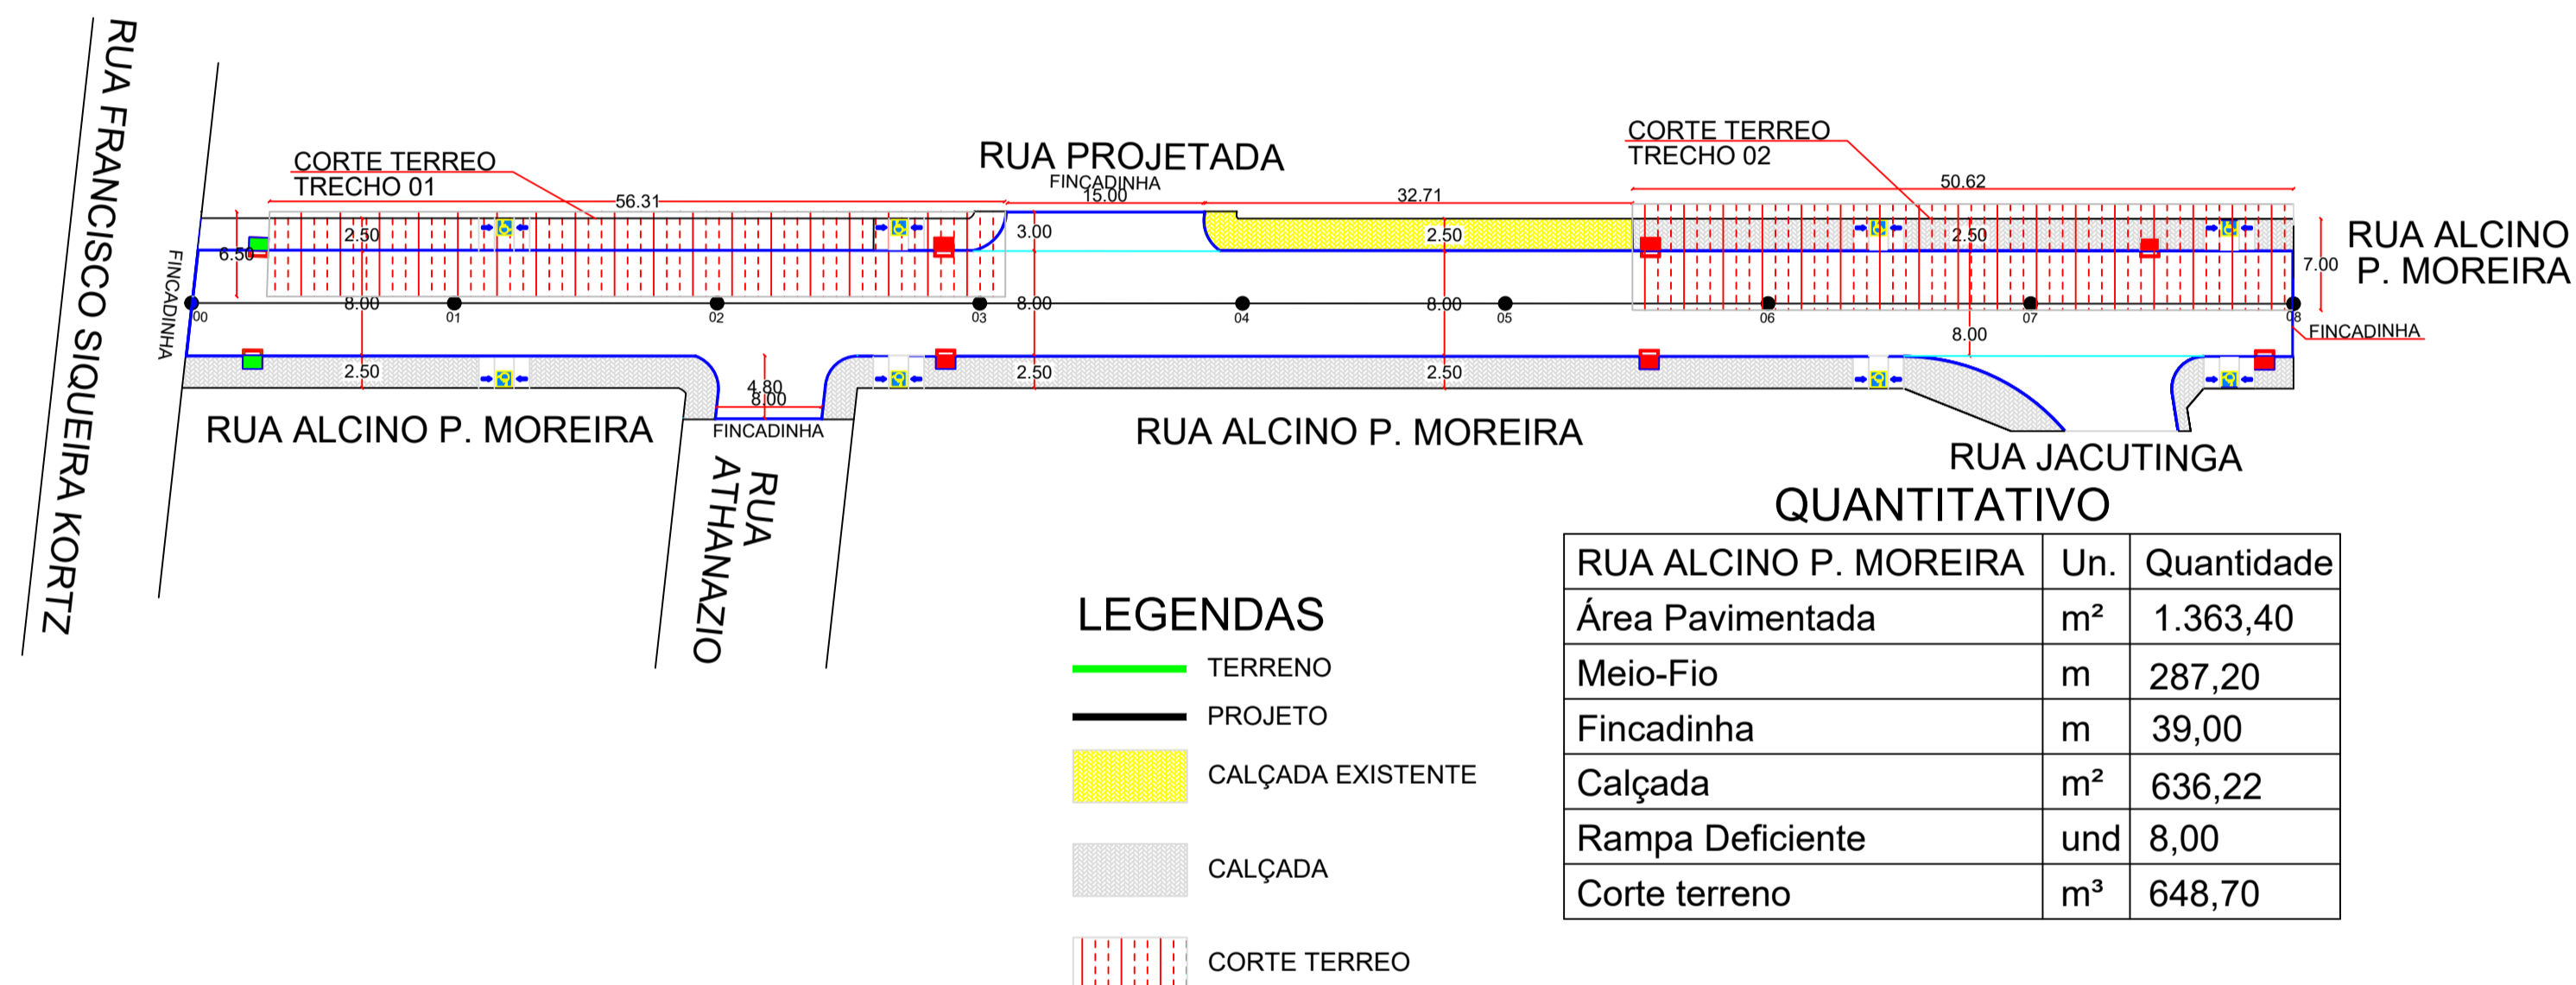
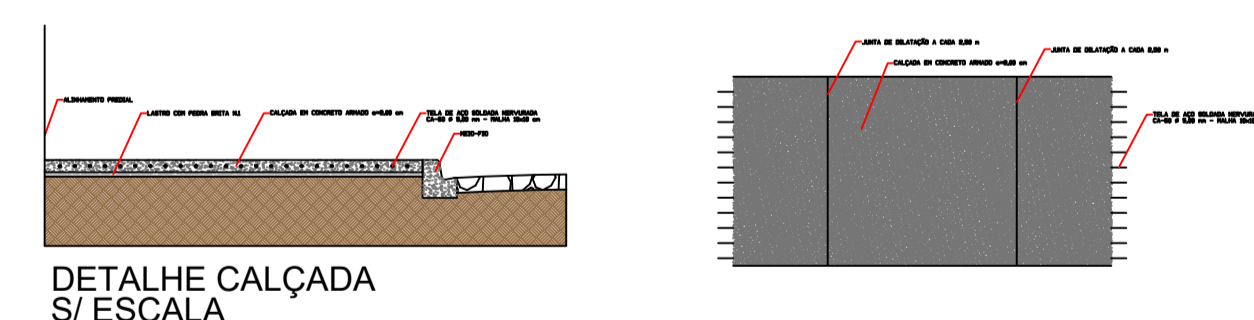


Escalas  
H = 1/500  
V = 1/250

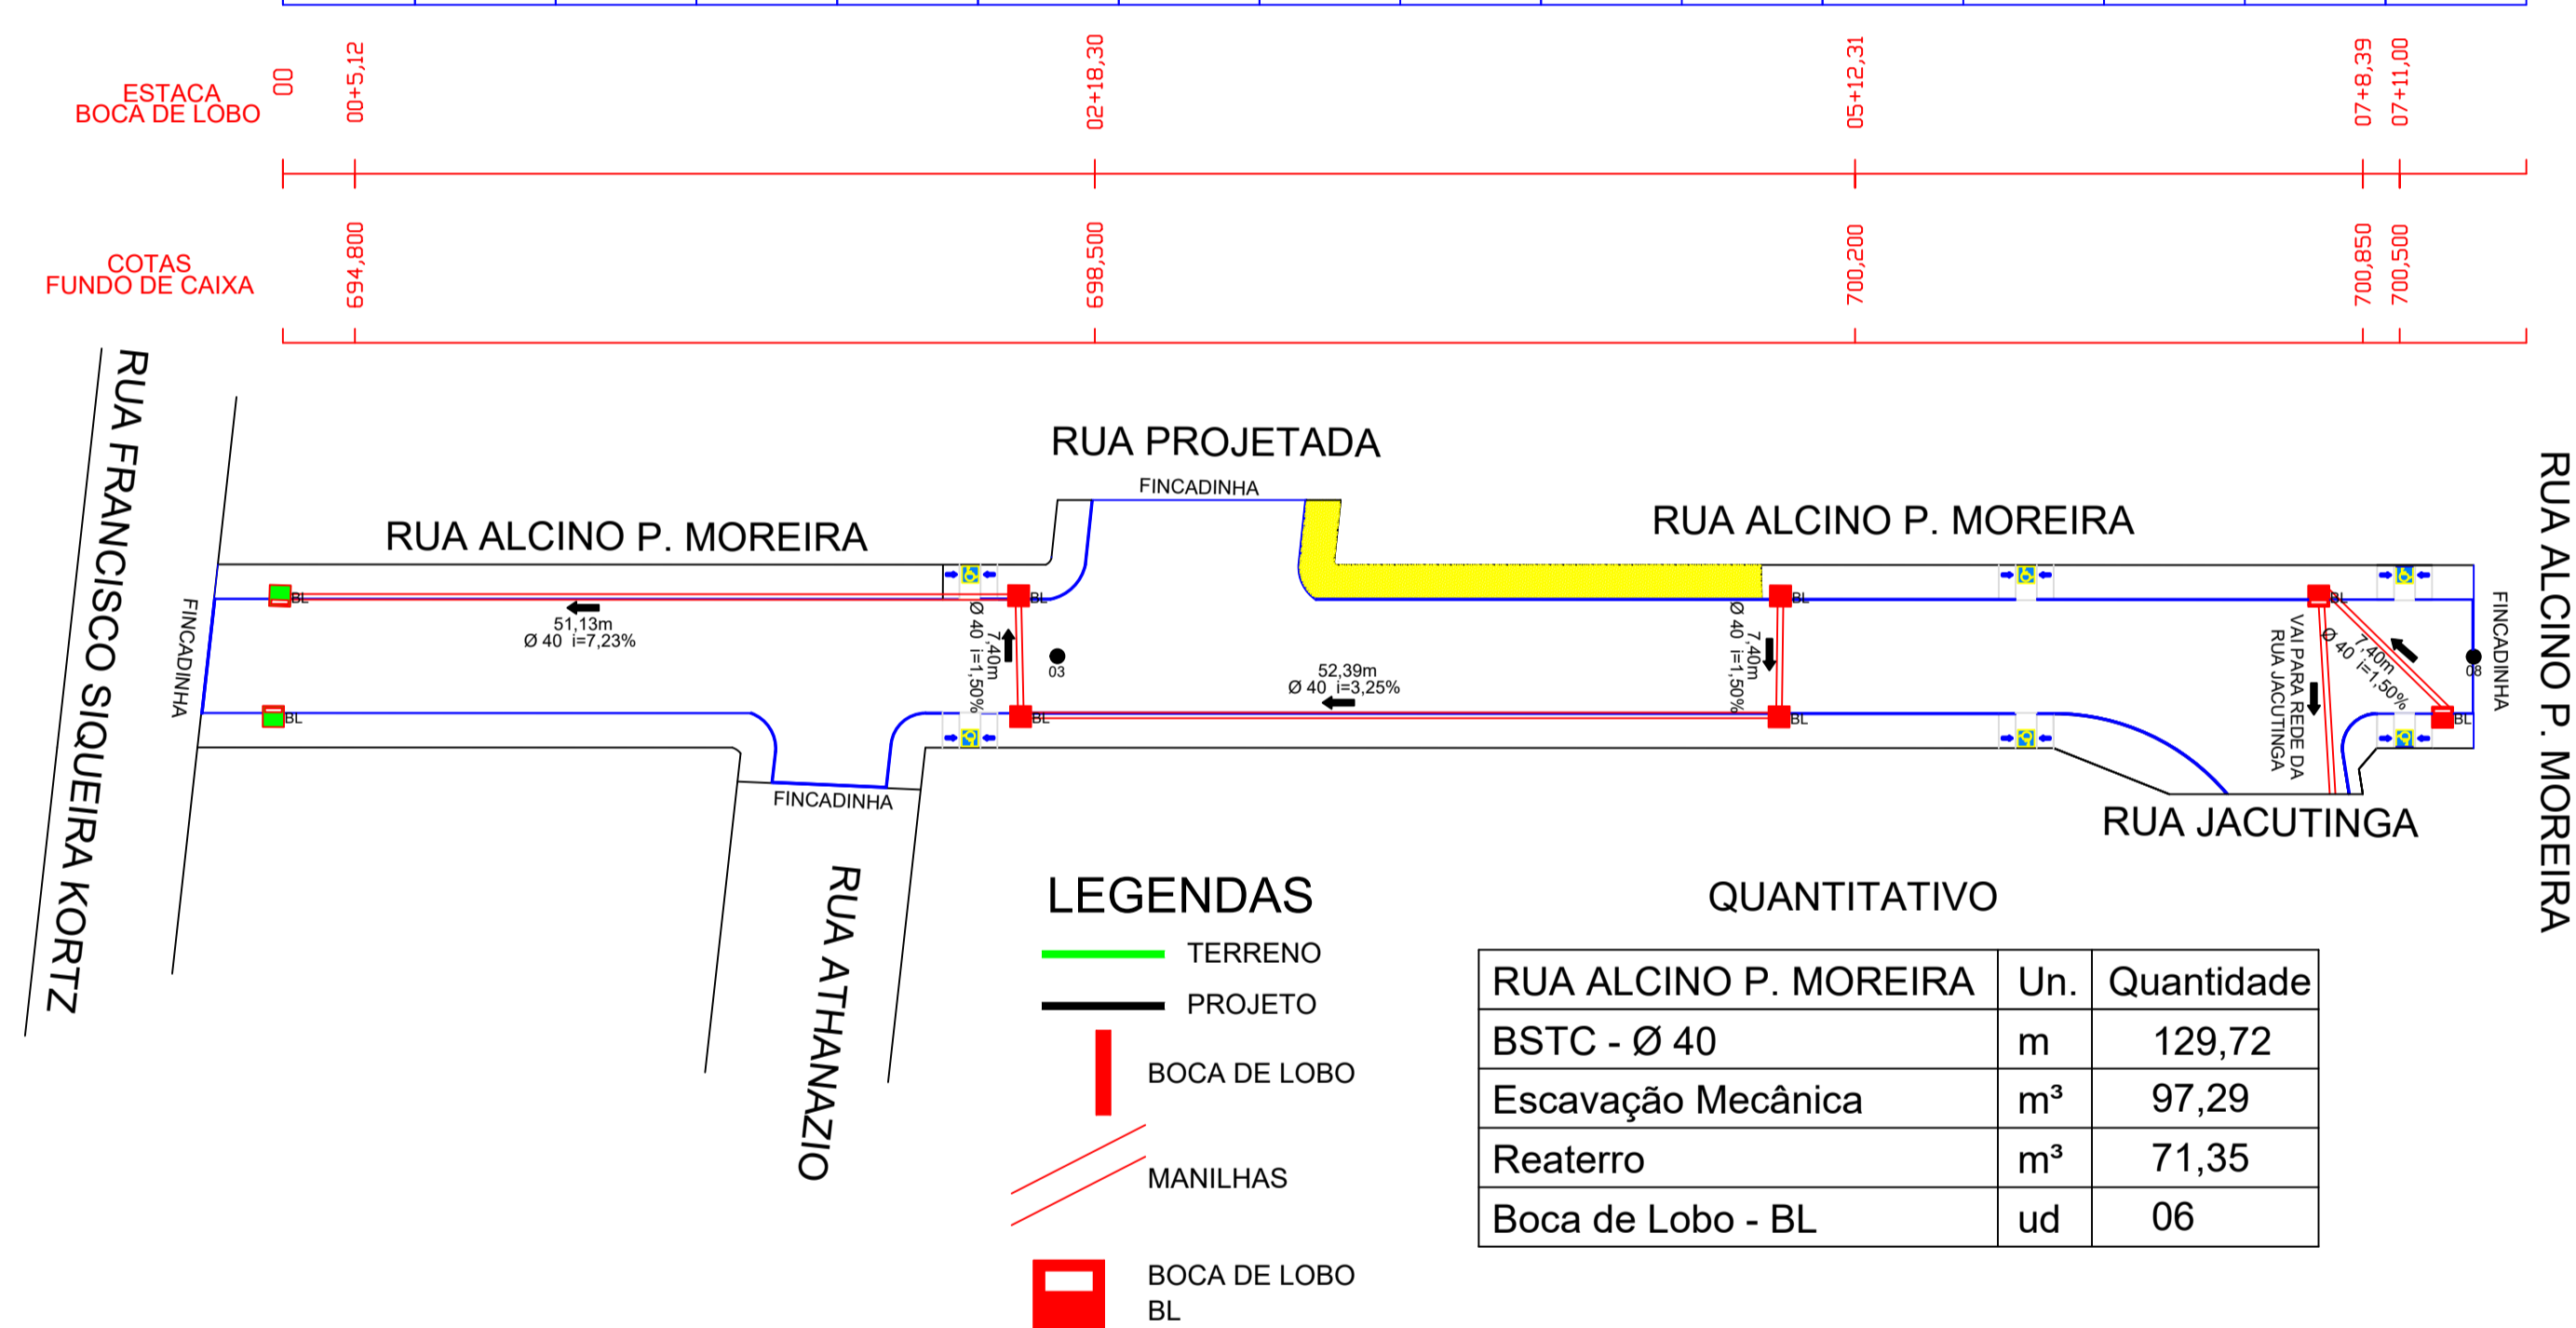


Escalas  
H = 1/500  
V = 1/250

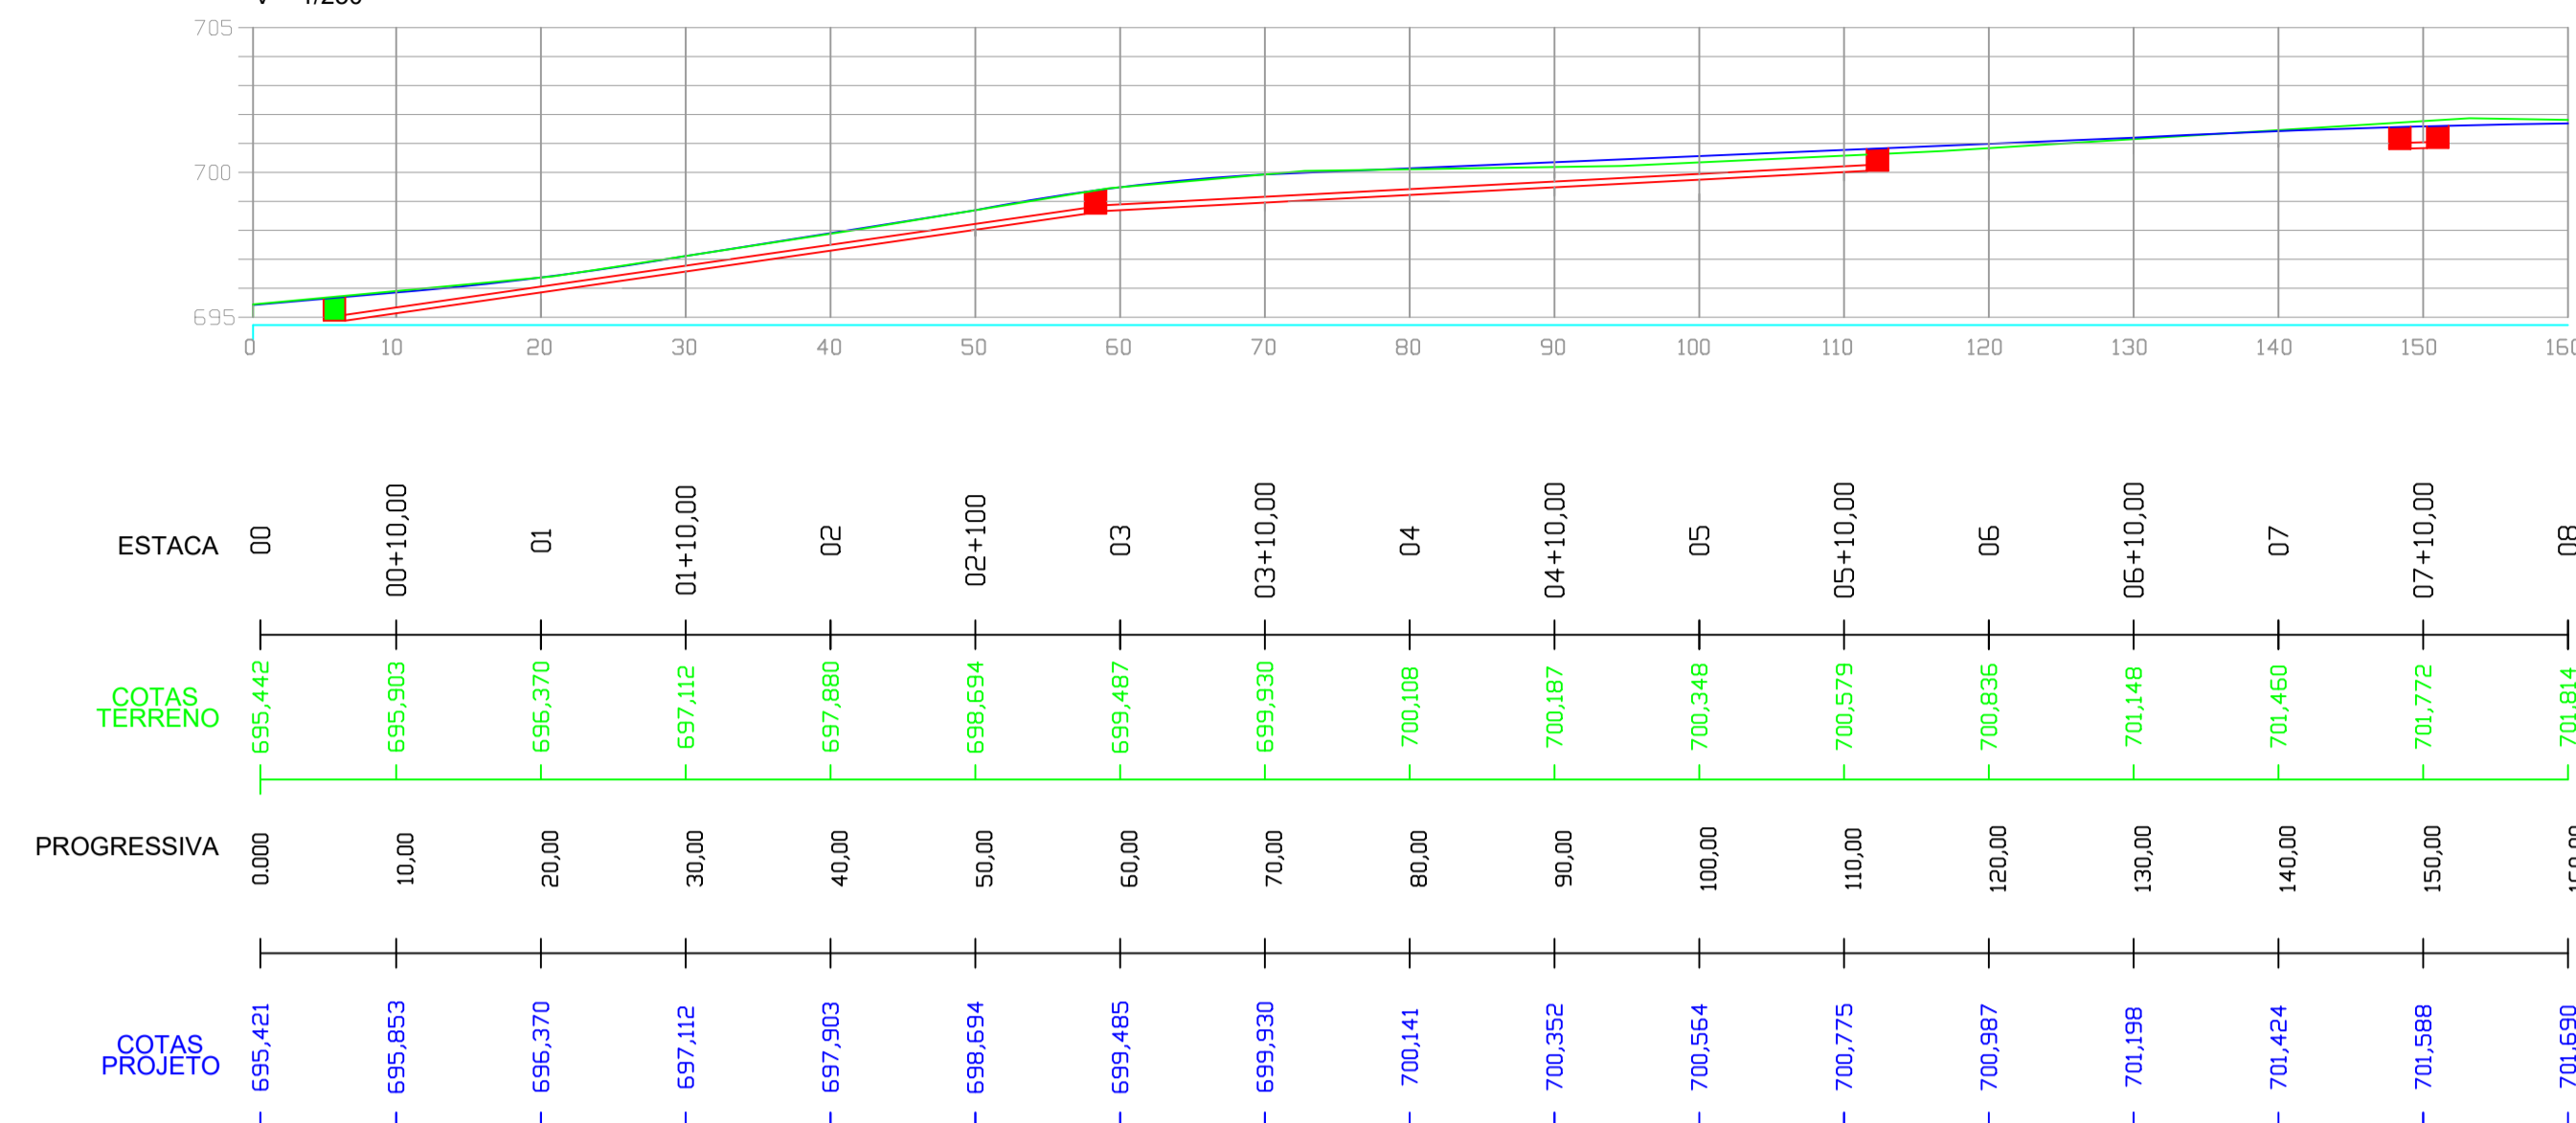


DETALHES  
s/escala


## Meio-Fio - Rebaixado Tipo 2 (cm)

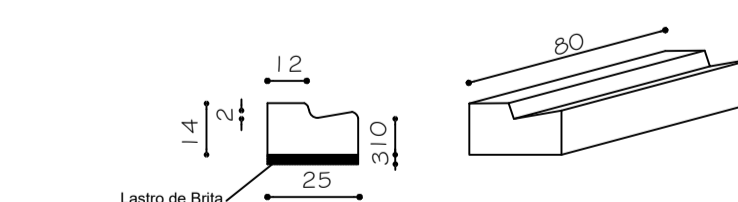

Meio-Fio - Tipo 2 (cm)

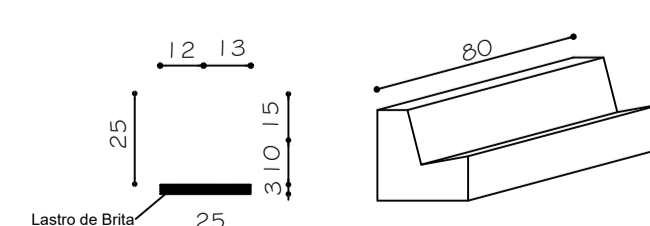

Fincada

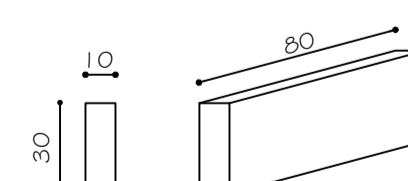

	<h2 style="margin: 0;">PREFEITURA MUNICIPAL DE IMBUÍ</h2> <p style="margin: 0;">SSU - SECRETARIA DE SERVIÇOS URBANO</p> <p style="margin: 0;">DEPARTAMENTO DE SERVIÇOS URBANOS</p> <p style="margin: 0;">ENGENHARIA</p>		
<p>PROPRIETÁRIO:</p> <p>SECRETARIA MUNICIPAL DE OBRAS E VIAÇÃO</p> <p>OBRA:</p> <p>PAVIMENTAÇÃO COM PEDRAS IRREGULARES</p> <p>LOCAL:</p> <p>RUA ALCINO PINTO MOREIRA</p>	<p>MUNICÍPIO:</p> <p>IMBUÍ</p>		
<p><b>SANDRO DIAS BAPTISTA</b></p> <p>ENG. CIVIL - CREA-PR 000001</p>	<p>PROJETO:</p> <p><b>EXECUTIVO</b></p>		
<p><b>DAYANE SOVINSKI RODRIGUES</b></p> <p>PREFEITA MUNICIPAL</p>	<p>REFERENCIA:</p> <p><b>PAVIMENTAÇÃO COM PEDRAS IRREGULARES</b></p>		
<p>LOGO CONTRATADA</p>	<table border="1" style="width: 100%; border-collapse: collapse;"> <tr> <td style="width: 50%;">                 PREFEITURA MUNICIPAL DE IMBUÍ                  CNPJ: 01.413.700/00-12                  CREA:                  AV. FRANCISCO SIQUEIRA KORTZ, 471 - SÃO CRISTÓVÃO                  IMBUÍ/PR - CEP: 84250-000                  www.imbuipr.org.br                  TELEFONE: (41) 3278.8100             </td> <td style="width: 50%;">                 DESENHO: RUA ALCINO PINTO MOREIRA                  DATA: MARÇO/2021                  ESCALA DO DESENHO: INDICADA                  ARQUIVO: PAVIMENTAÇÃO, SAO CRISTOVÃO.dwg             </td> </tr> </table>	PREFEITURA MUNICIPAL DE IMBUÍ CNPJ: 01.413.700/00-12 CREA: AV. FRANCISCO SIQUEIRA KORTZ, 471 - SÃO CRISTÓVÃO IMBUÍ/PR - CEP: 84250-000 www.imbuipr.org.br TELEFONE: (41) 3278.8100	DESENHO: RUA ALCINO PINTO MOREIRA DATA: MARÇO/2021 ESCALA DO DESENHO: INDICADA ARQUIVO: PAVIMENTAÇÃO, SAO CRISTOVÃO.dwg
PREFEITURA MUNICIPAL DE IMBUÍ CNPJ: 01.413.700/00-12 CREA: AV. FRANCISCO SIQUEIRA KORTZ, 471 - SÃO CRISTÓVÃO IMBUÍ/PR - CEP: 84250-000 www.imbuipr.org.br TELEFONE: (41) 3278.8100	DESENHO: RUA ALCINO PINTO MOREIRA DATA: MARÇO/2021 ESCALA DO DESENHO: INDICADA ARQUIVO: PAVIMENTAÇÃO, SAO CRISTOVÃO.dwg		