



PERFIL LONGITUDINAL - LAURA VIEIRA JANGADA

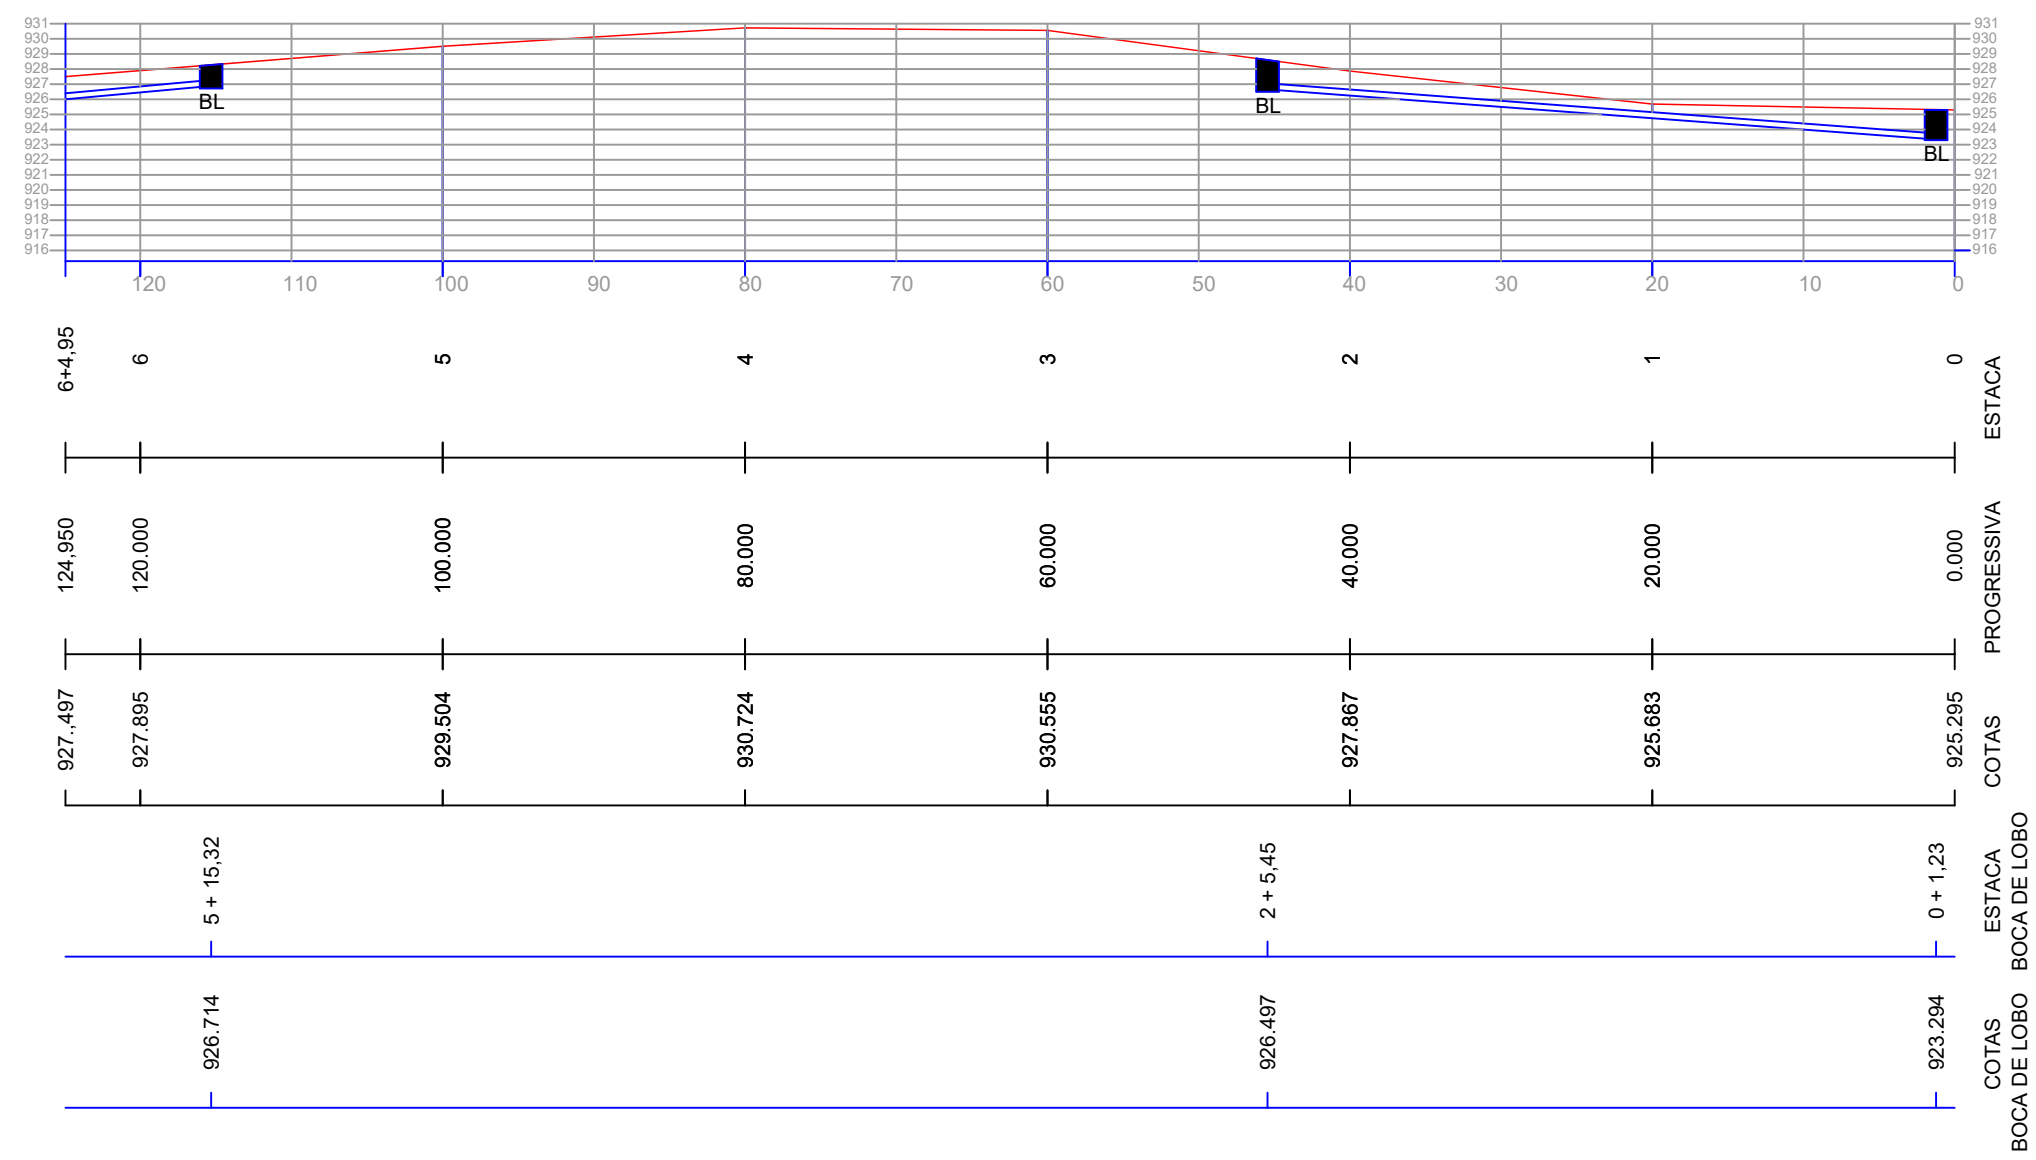

DRENAGEM - LAURA VIEIRA JANGADA

ESCALA 1:500

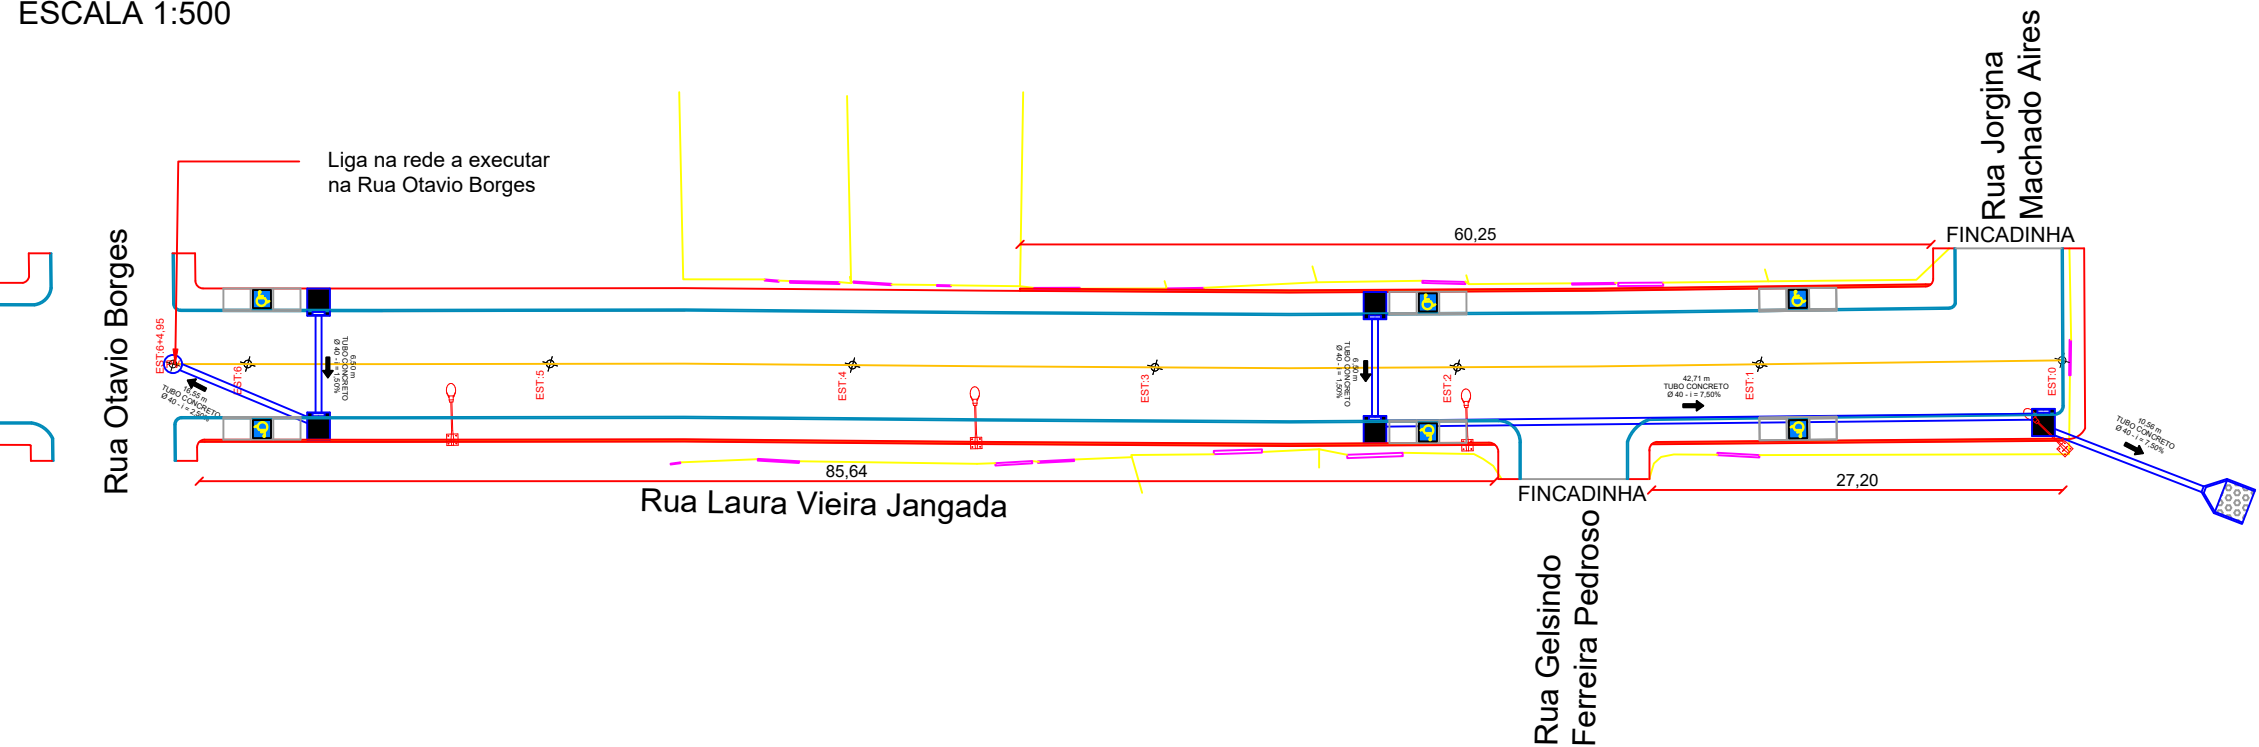

LEGENDAS


- BORDA DA RUA
- ALINHAMENTO
- BOCA DE LOBO
- MANILHAS
- BOCA DE LOBO BL
- DISSIPADOR

QUANTITATIVO

R LAURA VIEIRA JANGADA	Un.	Quantidade
BSTC - Ø 40	m	82,82
Escavação Mecânica	m³	111,81
Reaterro	m³	101,40
Boca de Lobo - BL	und	05
Dissipador	und	01

PLANIALTIMÉTRICO - LAURA VIEIRA JANGADA

1:200

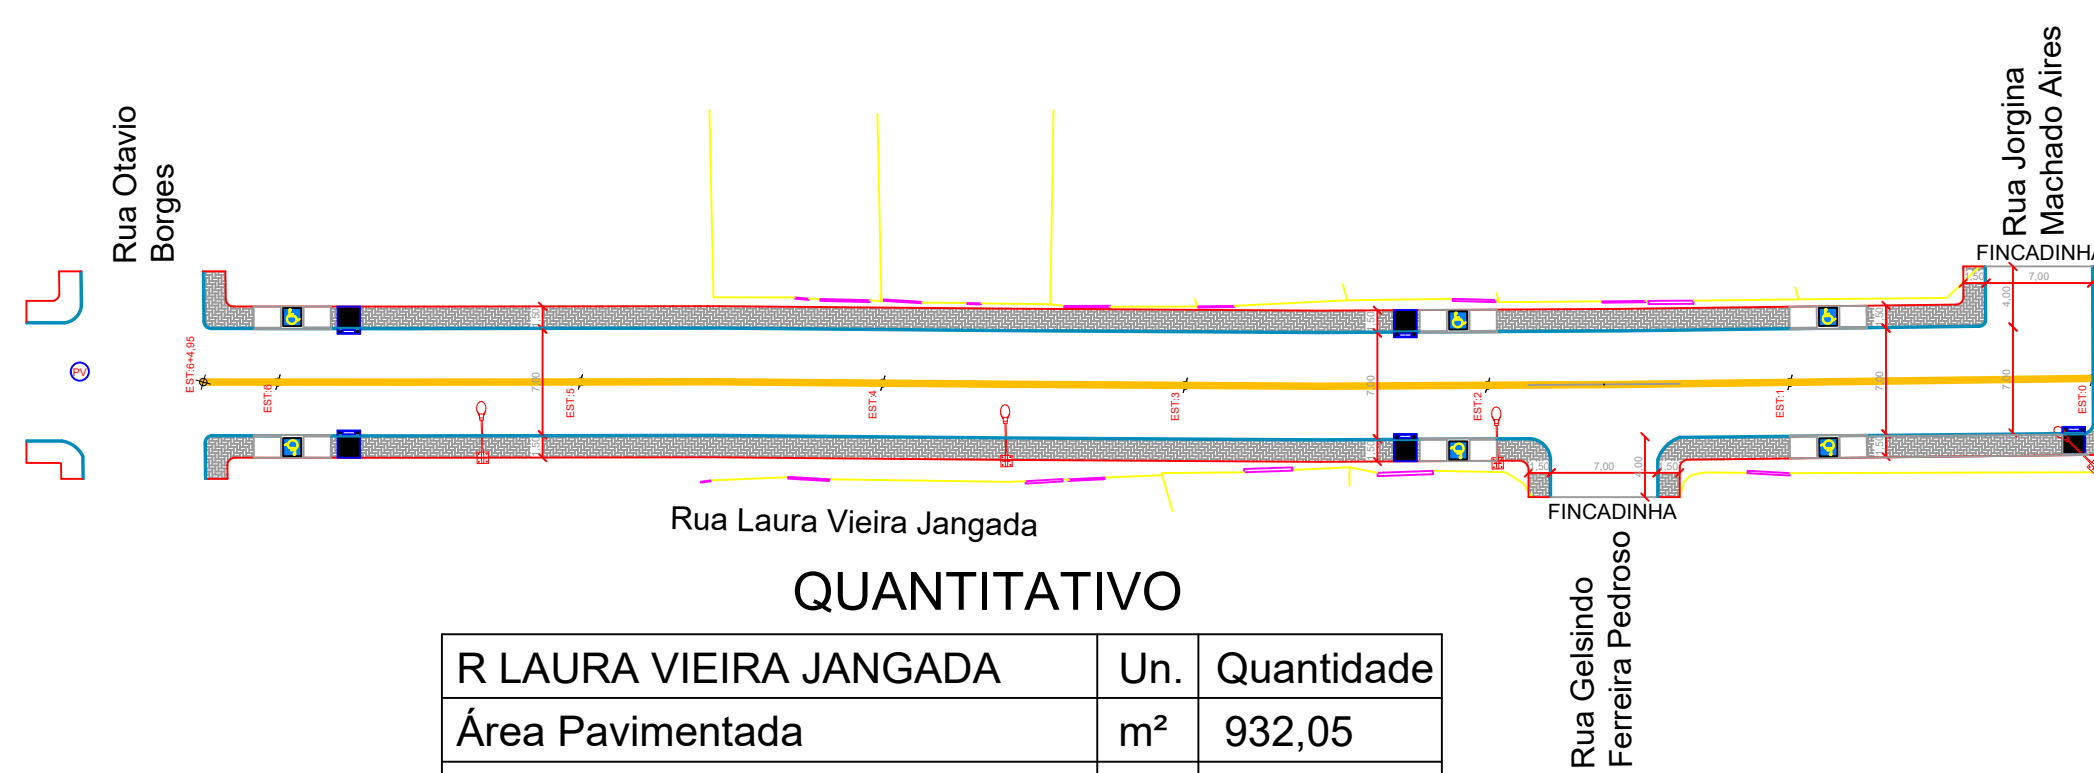


QUANTITATIVO

R LAURA VIEIRA JANGADA	Un.	Quantidade
Área Pavimentada	m²	932,05
Meio-Fio Trecho reto	m	249,74
Meio-Fio Trecho curvo	m	7,39
Fincadinha	m	14,00
Calçada	m²	343,88
Rampa de Acessibilidade	und	6,00

PAVIMENTAÇÃO - LAURA VIEIRA JANGADA

1:200

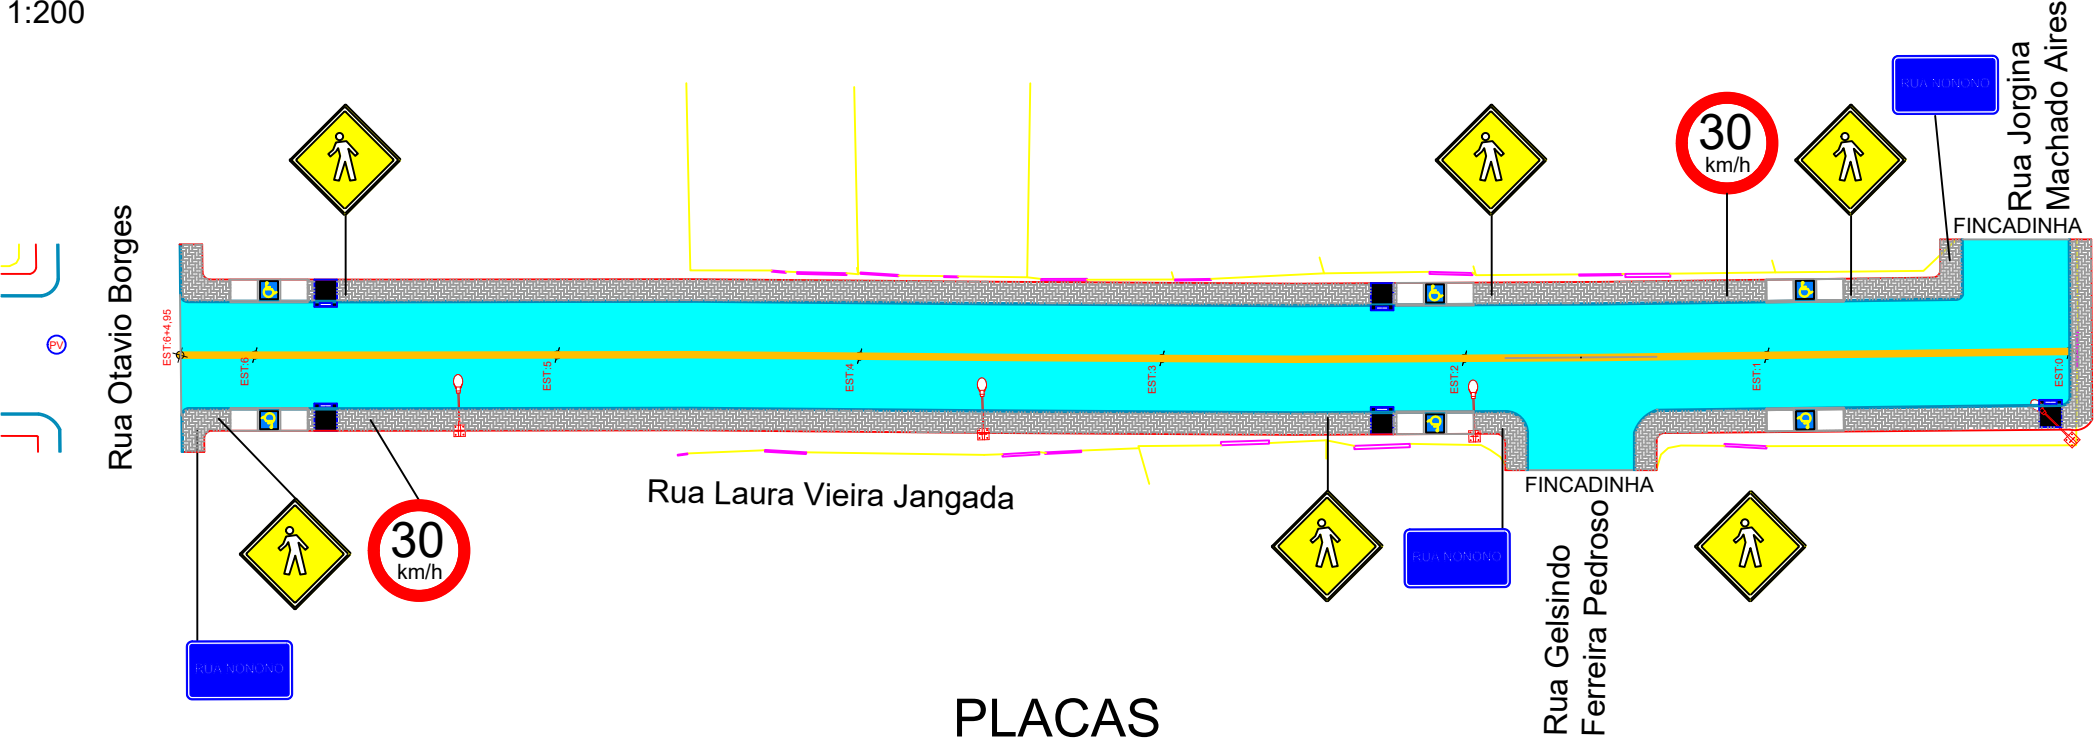

PLACAS


- LEGENDA:
- SINAL DE FORMA CIRCULAR (R19)
D = 0,40 m (0,1257 m²)
QTIDADE : 02 und.
 - SINAL DE FORMA RETANGULAR (A32a)
L = 0,45 m (0,2025 m²)
QTIDADE : 06 und.
 - PLACA ESMALTADA IDENTIFICAÇÃO DE RUA
L = 0,45 m, H = 0,20 m (0,09 m²)
QTIDADE : 03 und.

LEGENDAS

- BUEIRO (BOCA-DE-LOBO) 05
- RAMPA DE PASSEIO PARA ACESSO DE PORTADORES DE NECESSIDADES ESPECIAIS (06)
- MEIO-FIO 257,13 m
- FINCADINHA 14,00m
- PAVIMENTAÇÃO COM PEDRA IRREGULAR 932,05m²
- PASSEIO (Calçada em concreto armado à executar) 343,88m²


SEÇÃO TRANSVERSAL

s/escala

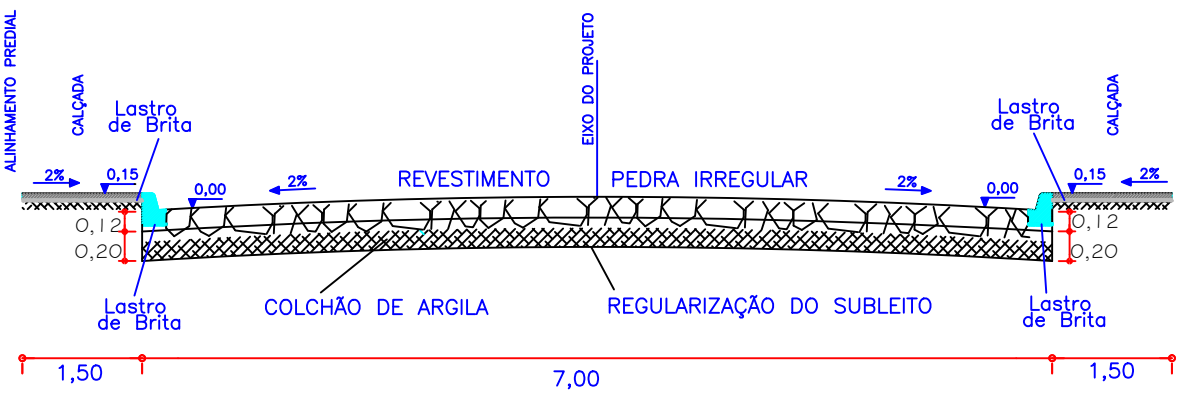

DEMOLIÇÃO - LAURA VIEIRA JANGADA

ESCALA 1:200

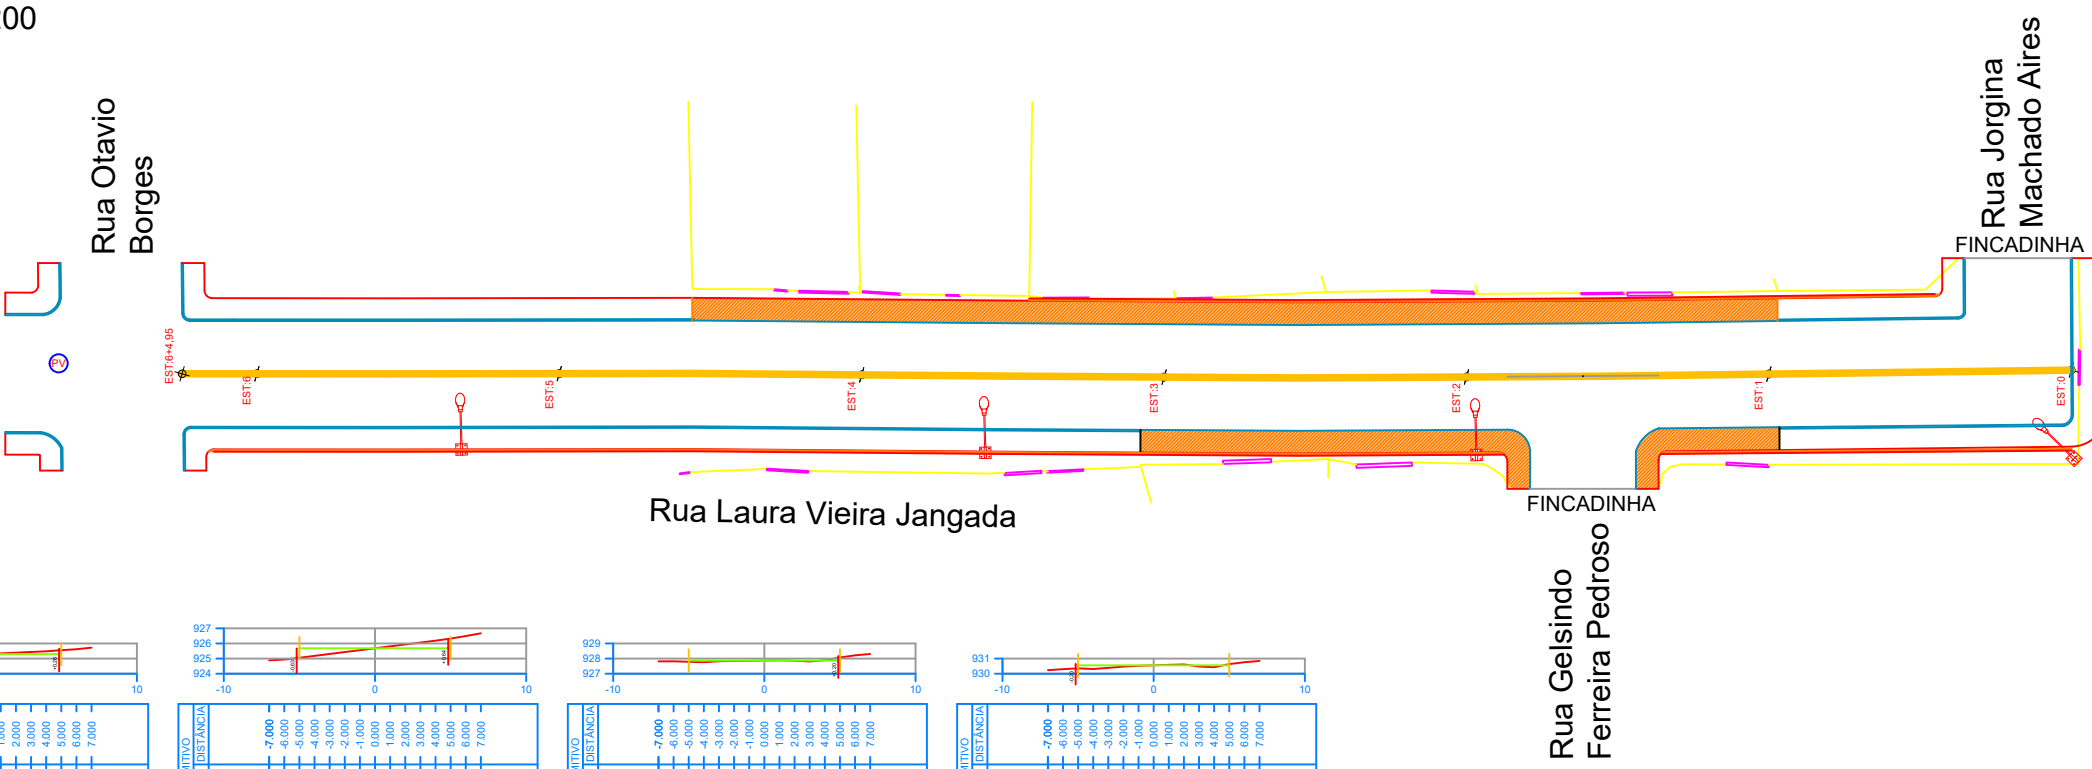

LEGENDAS

- PASSEIO (Calçada em concreto existente a demolir) 166,70m²
- MURETA DE CONTENÇÃO



PREFEITURA MUNICIPAL DE IMBAÚ
SSU - SECRETARIA DE SERVIÇOS URBANO
DEPARTAMENTO DE SERVIÇOS URBANOS
ENGENHARIA

PROPRIETÁRIO: SECRETARIA MUNICIPAL DE OBRAS E VIAÇÃO	MUNICÍPIO: IMBAÚ
OBRA: PAVIMENTAÇÃO COM PEDRAS IRREGULARES	TIPO: PAVIMENTAÇÃO
LOCAL: RUA LAURA VIEIRA JANGADA	PROJETO: EXECUTIVO REFERÊNCIA: PAVIMENTAÇÃO COM PEDRAS IRREGULARES
SANDRO DIAS BAPTISTA ENG. CIVIL - CREA-PR 30.090/D	DESENHO: RUA LAURA VIEIRA JANGADA
DAYANE SOVINSKI RODRIGUES PREFEITA MUNICIPAL	DATA: MARÇO/2021
LOGO CONTRATADA	ESCALA DO DESENHO: INDICADA
PREFEITURA MUNICIPAL DE IMBAÚ CNPJ: 01.613.770/0001-72 CREA: AV. FRANCISCO SIQUEIRA KORTZ, 471 - SÃO CRISTÓVÃO IMBAÚ - CEP: 84200-000 www.imbau.pr.gov.br TELEFONE: (41) 3278.5100	ARQUIVO: PAVIMENTAÇÃO_BELA_VISTA.dwg

EXEC.
04 08