
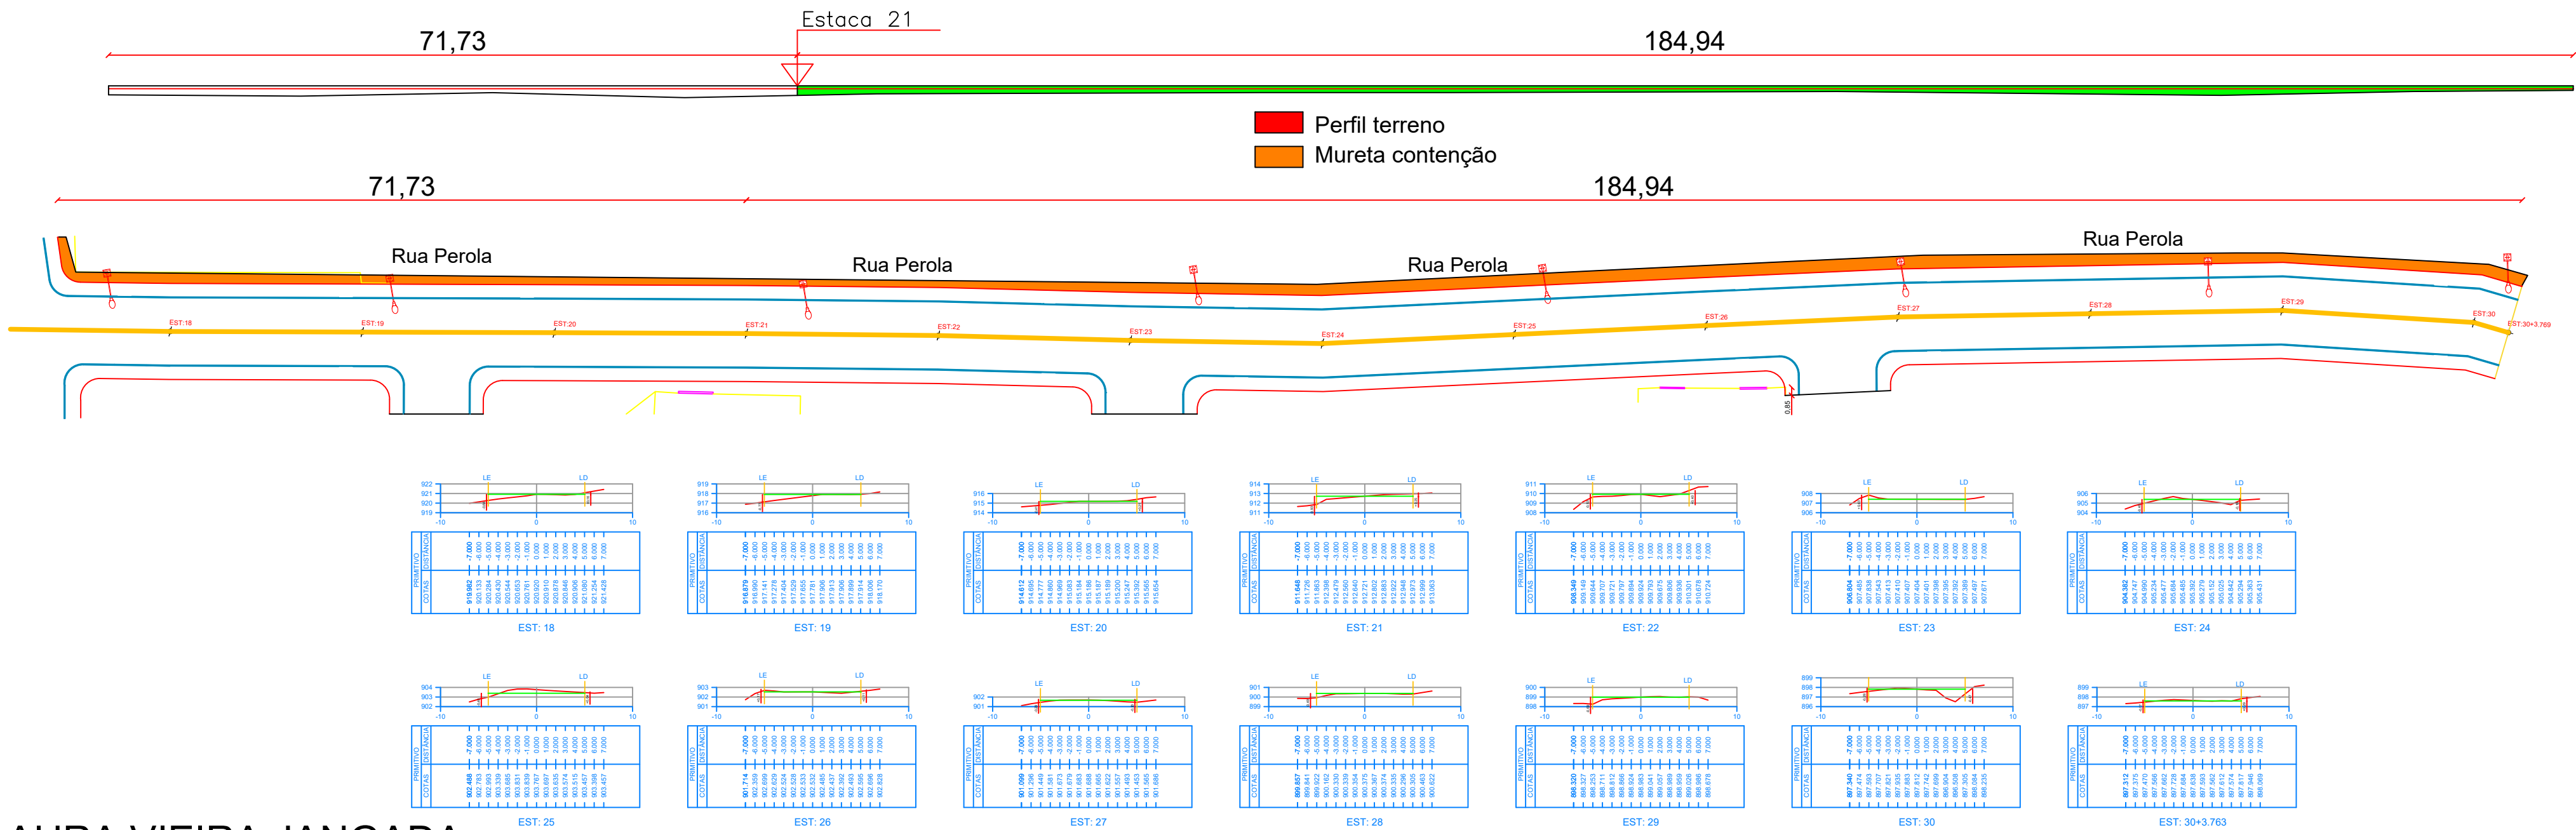



MURO - OTAVIO BORGES

ESCALA 1:200

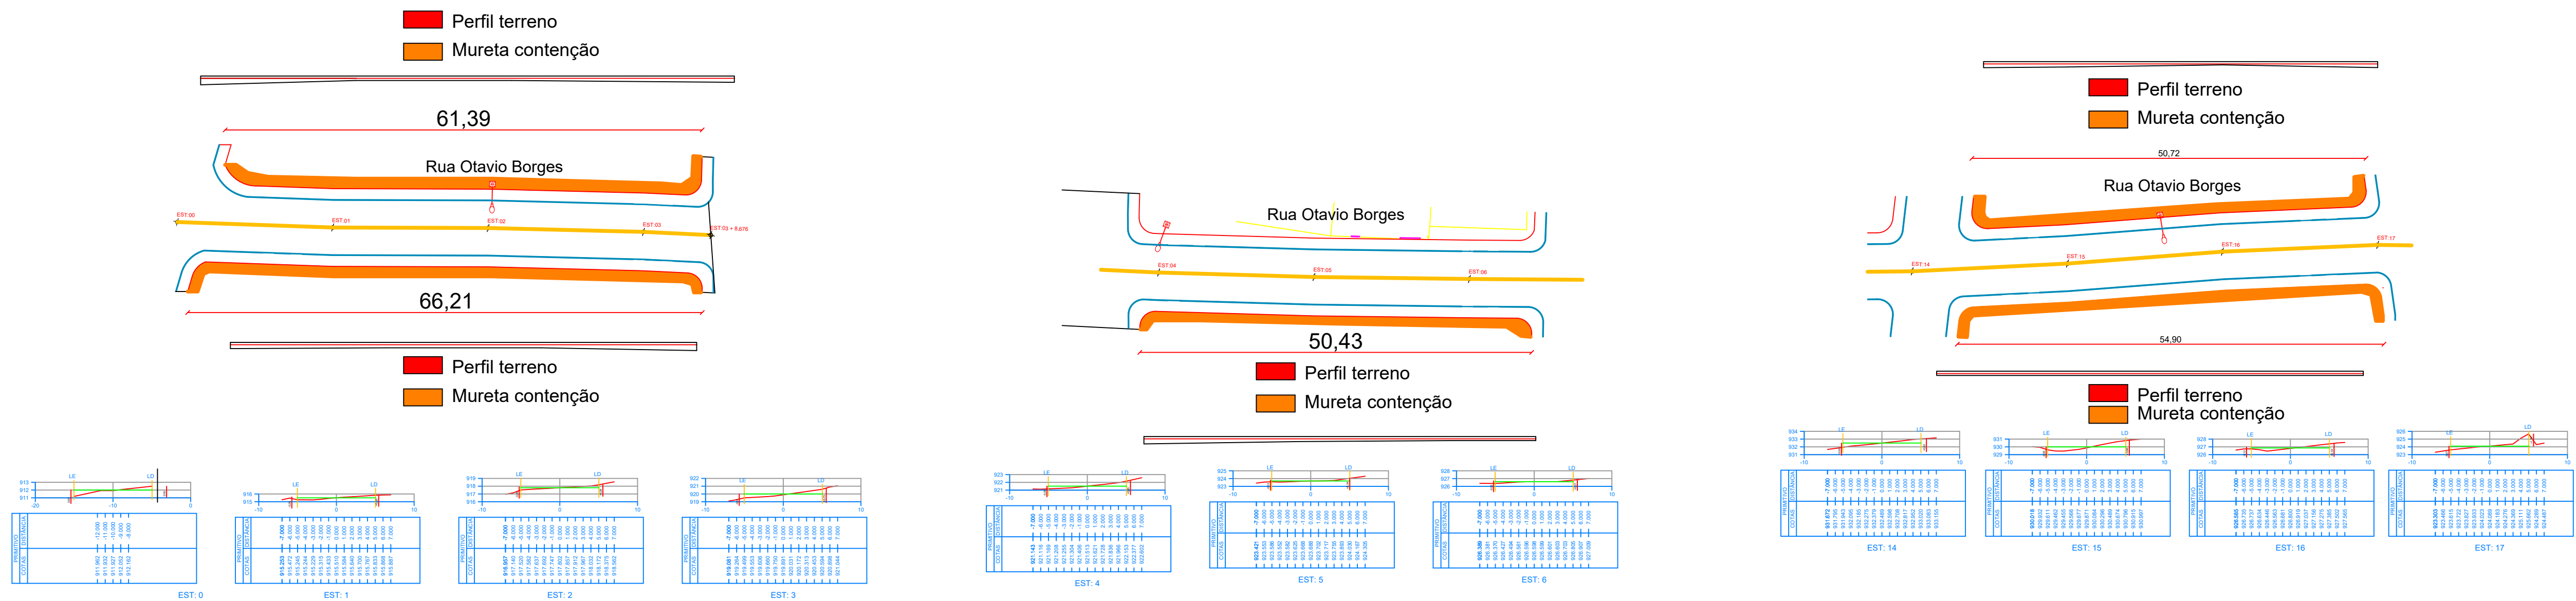



MURO - LAURA VIEIRA JANGADA

ESCALA 1:200

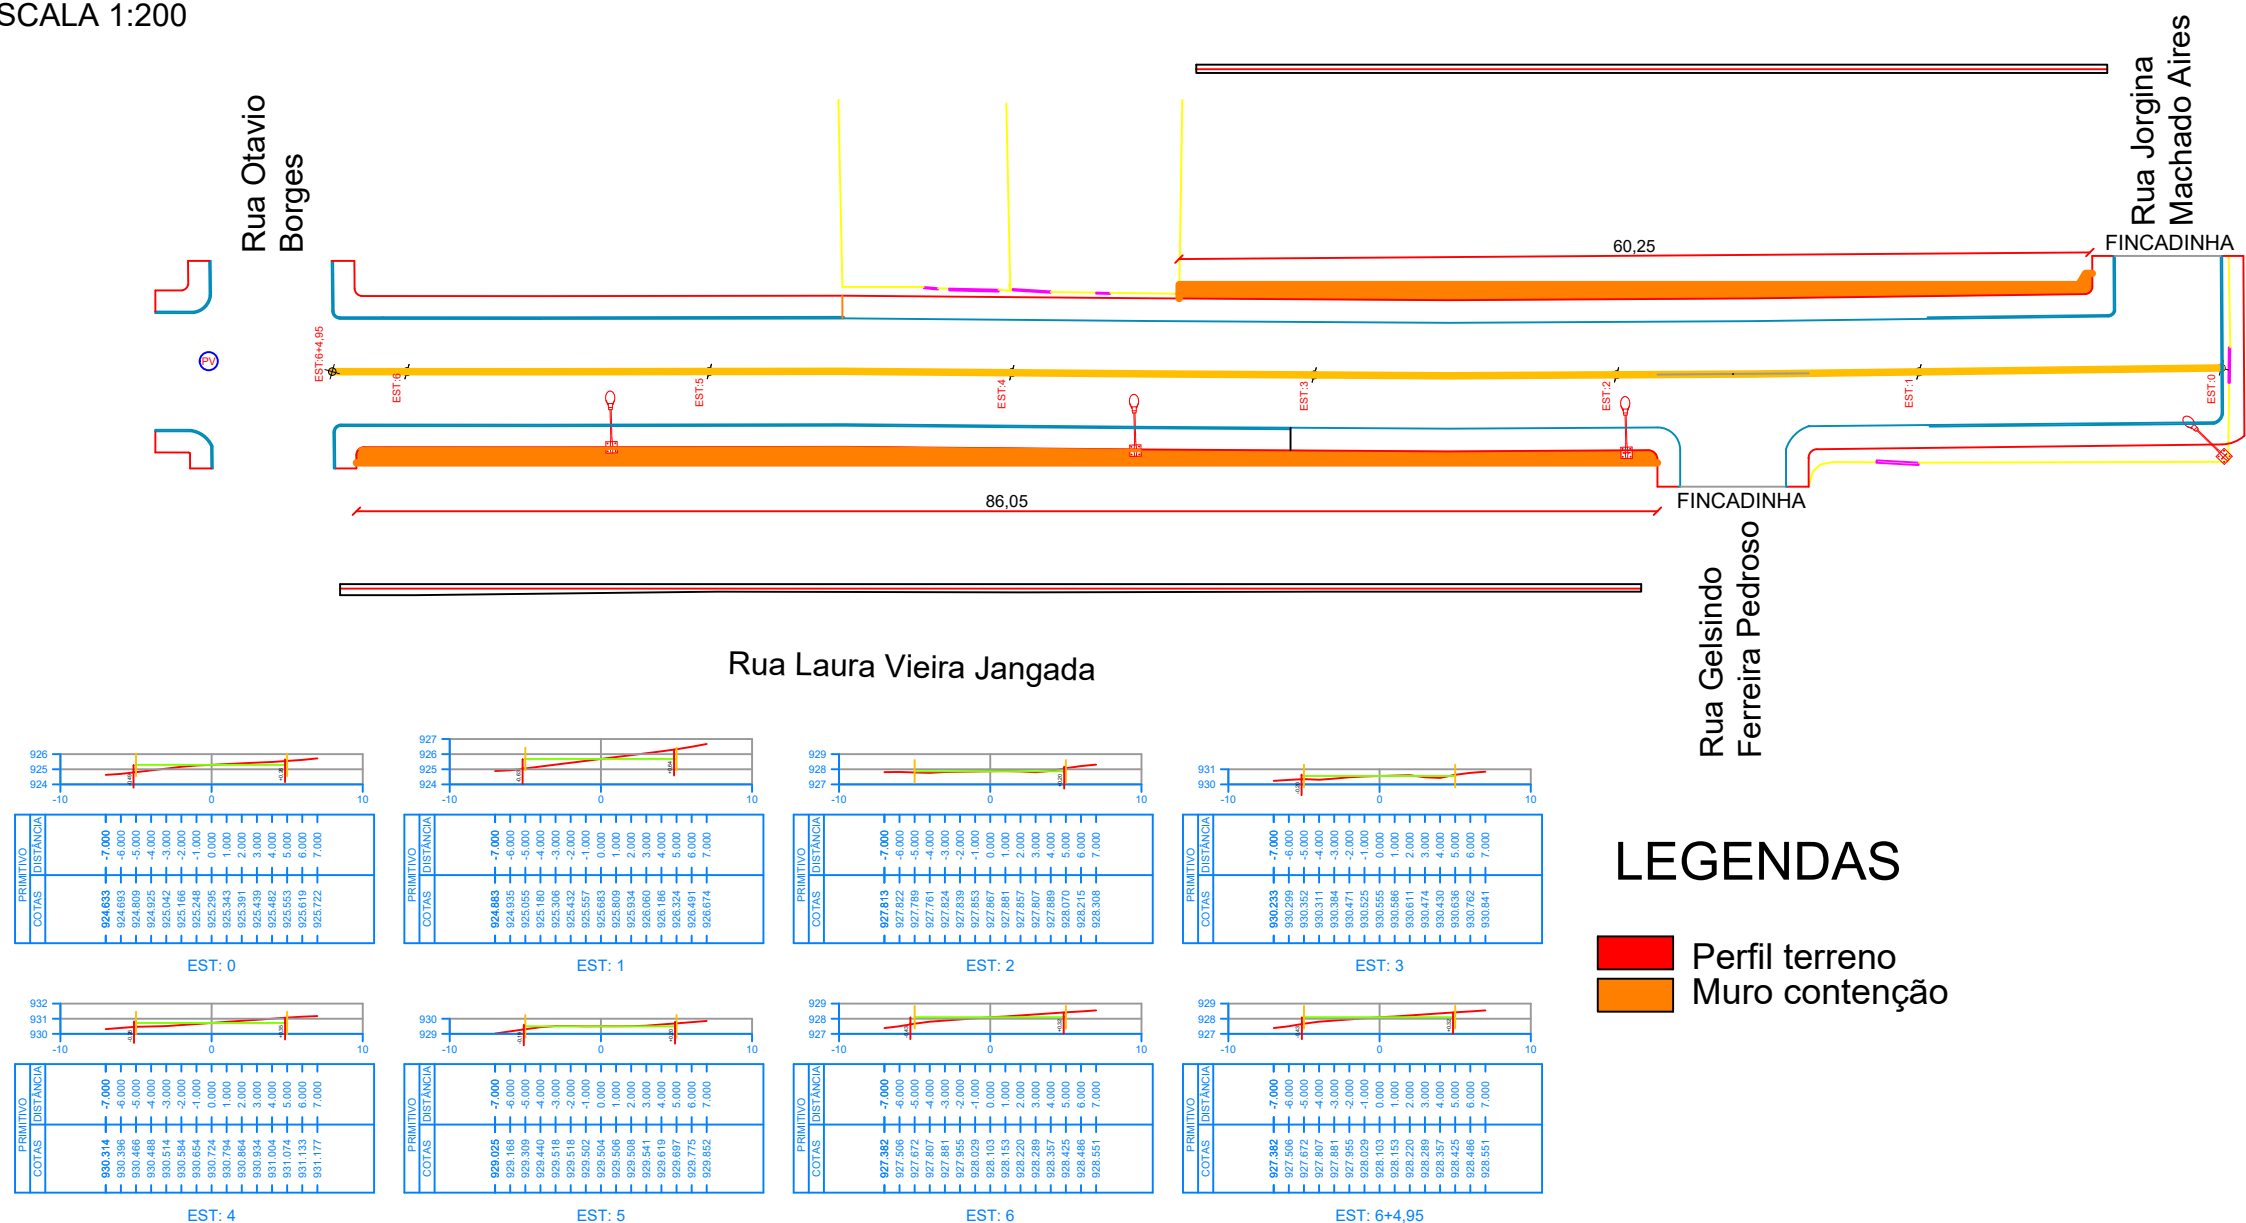

LEGENDAS

- Perfil terreno
- Muro contenção

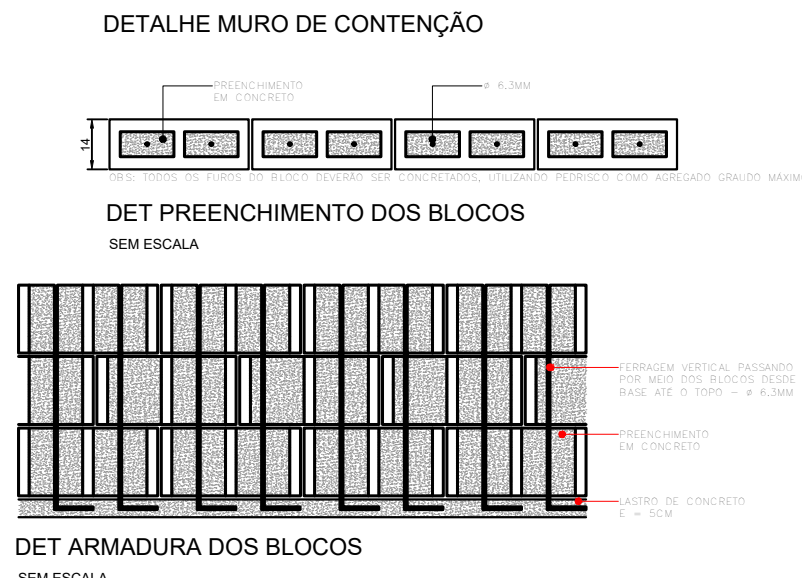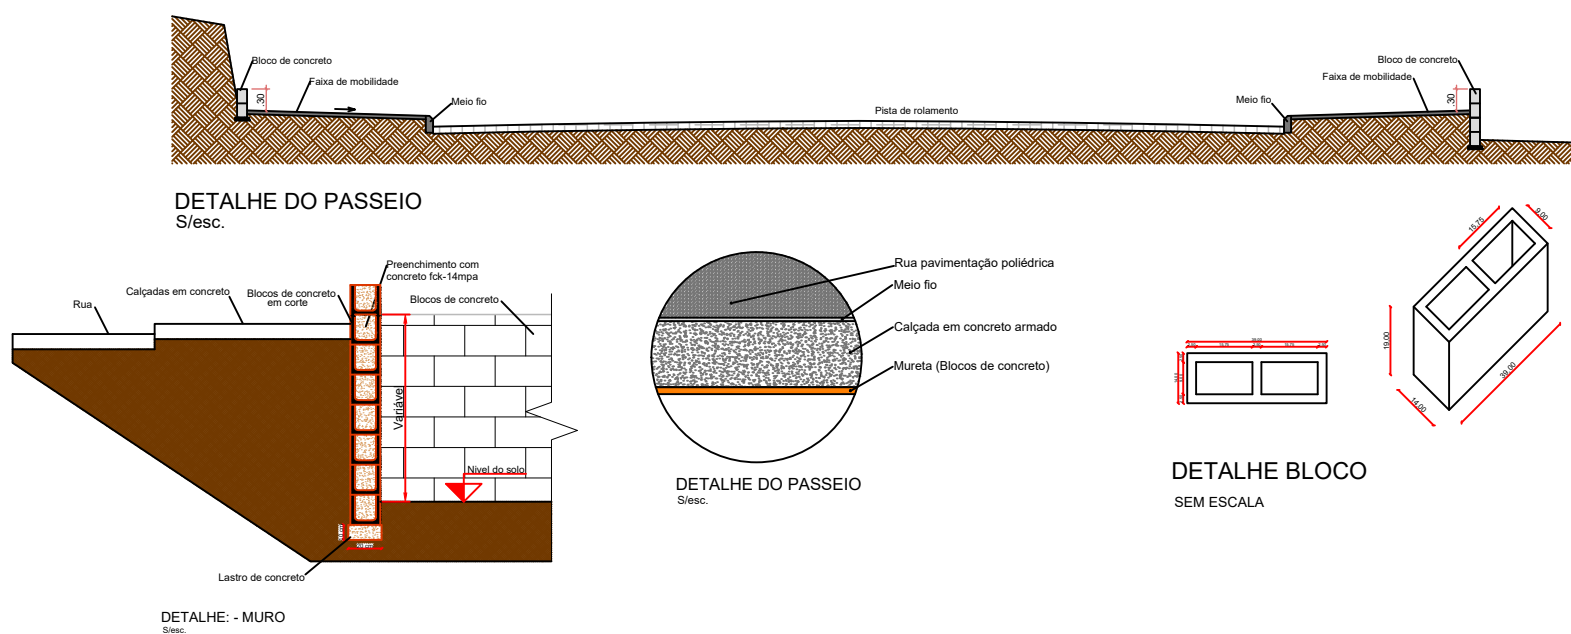

 <p>PREFEITURA MUNICIPAL DE IMBAÚ SSU - SECRETARIA DE SERVIÇOS URBANO DEPARTAMENTO DE SERVIÇOS URBANOS ENGENHARIA</p>	
PROPRIETÁRIO: SECRETARIA MUNICIPAL DE OBRAS E VIAÇÃO	MUNICÍPIO: IMBAÚ
OBRA: PAVIMENTAÇÃO COM PEDRAS IRREGULARES	TIPO: PAVIMENTAÇÃO
LOCAL: RUA SANTINA MARIA MARQUEZE BORGES	PROJETO: MURO DE CONTEÇÃO PAVIMENTAÇÃO COM PEDRAS IRREGULARES
SANDRO DIAS BAPTISTA ENG. CIVIL - CREA-PR 30.09010	DESENHO: RUA SANTINA MARIA MARQUEZE BORGES
DAYANE SOVINSKI RODRIGUES PREFEITA MUNICIPAL	DATA: MARÇO/2021
LOGO CONTRATADA	ESCALA DO DESENHO: INDICADA
PREFEITURA MUNICIPAL DE IMBAÚ CNPJ: 01.613.770/0001-72 CREA: AV. FRANCISCO SIQUEIRA KORTZ, 471 - SÃO CRISTÓVÃO IMBAÚ - CEP: 84200-000 www.imbau.pr.gov.br TELEFONE: (41) 3278.5100	ARQUIVO: PAVIMENTAÇÃO_BELA_VISTA.dwg

EXEC.
07 08