


DRENAGEM - VERISSIMO PINTO MARTINS

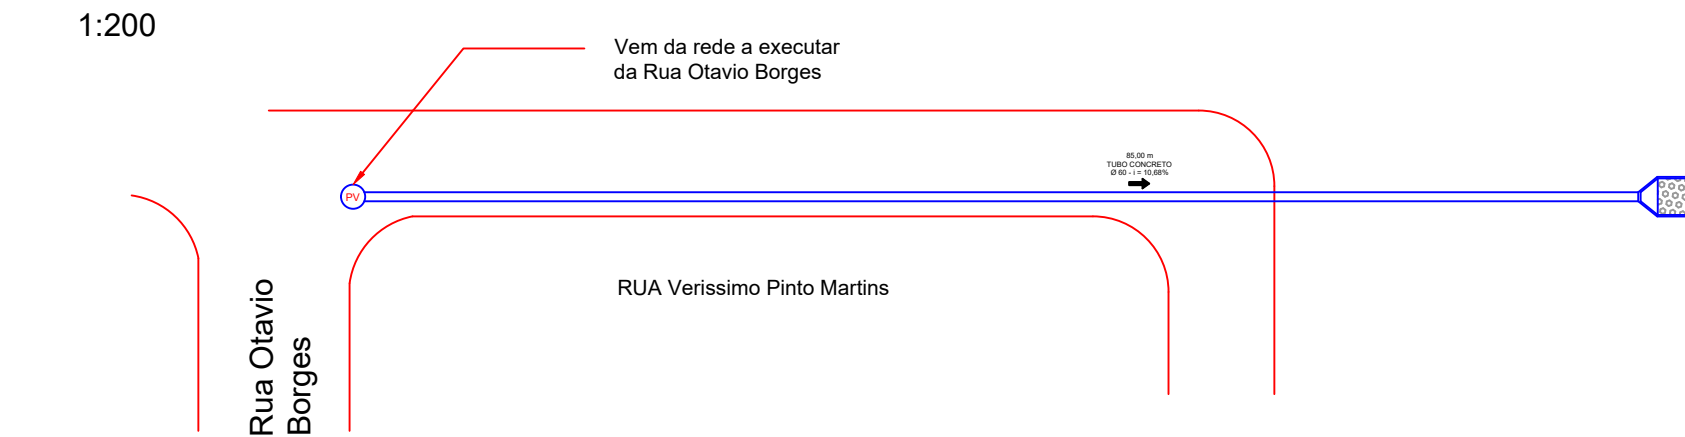



LEGENDAS

- BORDA DA RUA
- ALINHAMENTO
- BOCA DE LOBO
- MANILHAS
- BOCA DE LOBO BL
- DISSIPADOR

QUANTITATIVO


R VERISSIMO PINTO MARTINS	Un.	Quantidade
BSTC - Ø 60	m	85,00
Escavação Mecânica	m³	146,63
Reaterro	m³	122,59
Dissipador	und	01

DETALHES

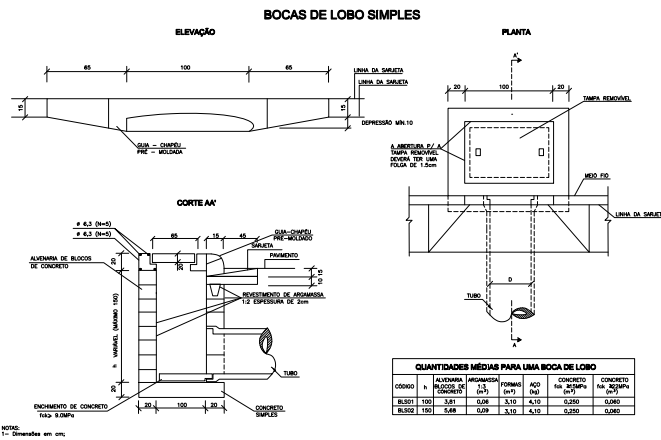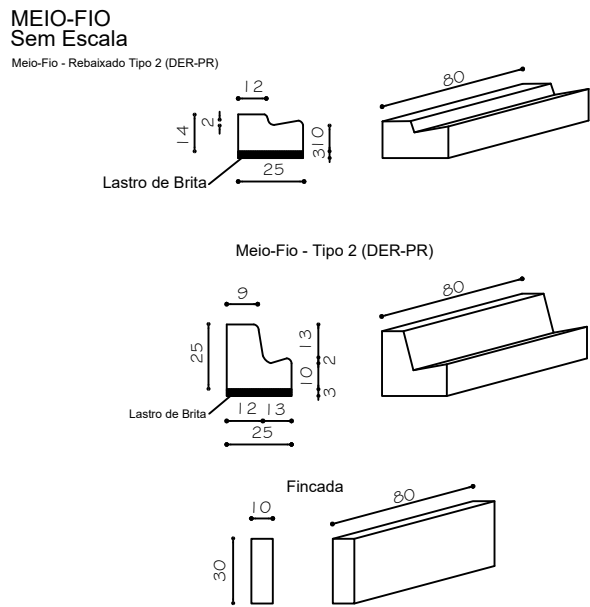


DISSIPADORES DE ENERGIA


APLICÁVEIS À SAÍDAS DE BUEIROS TUBULARES E DESCIDAS D'ÁGUA DE ATERROS - DEB

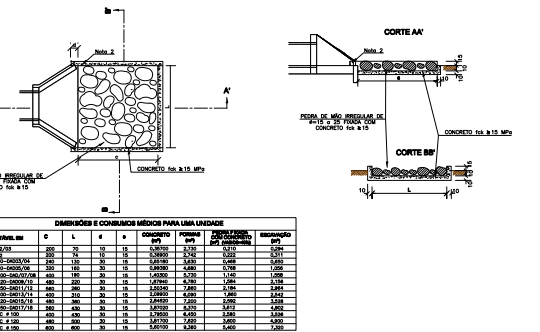


POÇOS DE VISITA - DETALHES COMPLEMENTARES

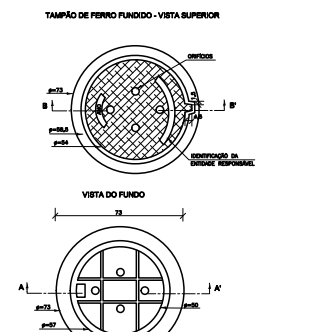



POÇOS DE VISITA - PV

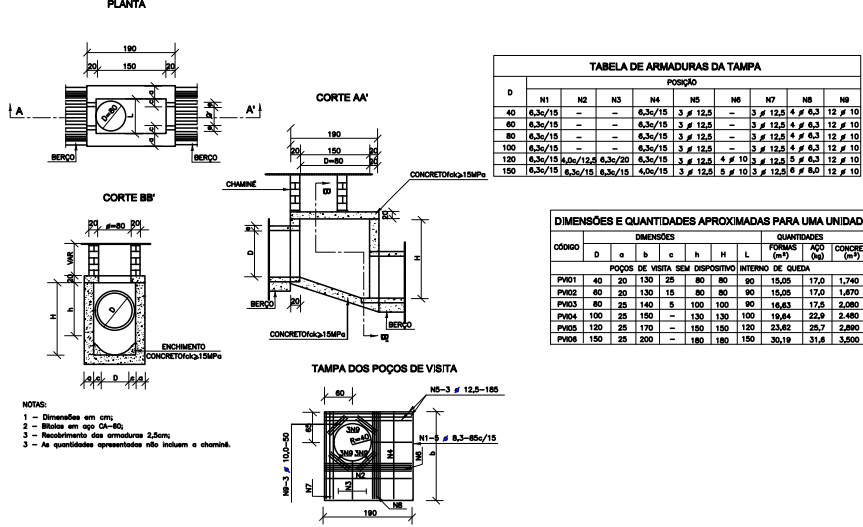

CHAMINÉ DOS POÇOS DE VISITA

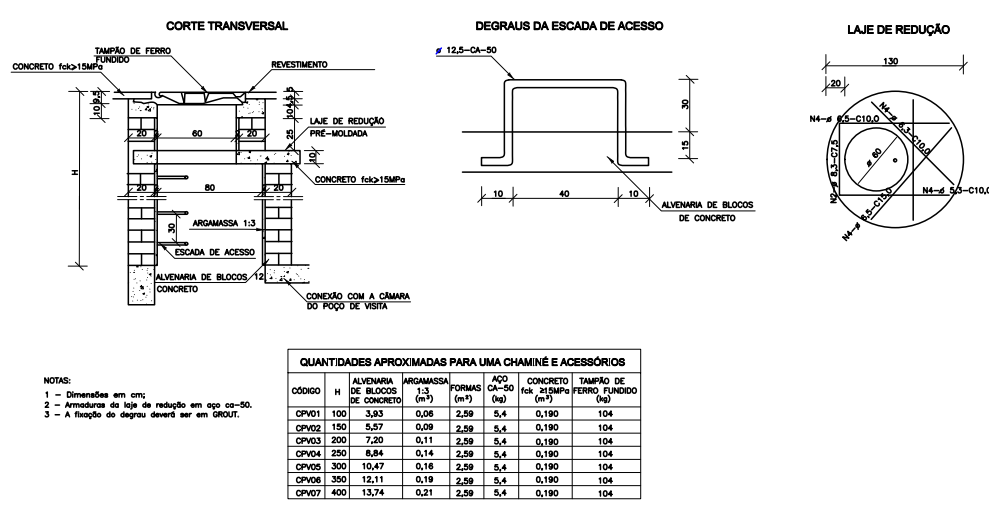

RAMPA MODELO DO ITEM 6.12.7.3.4, FIGURA 93, DA NBR 9050/2015, CALÇADA: LARGURA MÍNIMA 1,20m, MEIO-FIO: ALTURA MÁXIMA 15cm

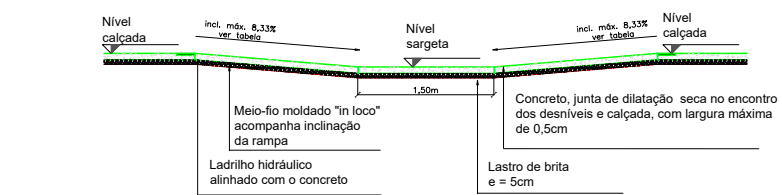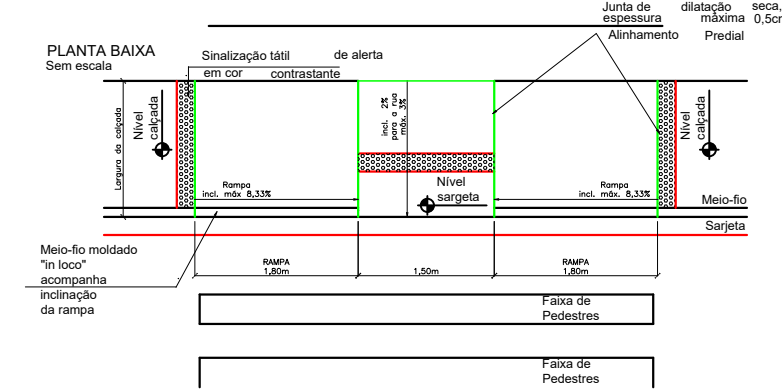

NOTAS:
01- INCLINAÇÃO MÁXIMA DAS RAMPAS IGUAL A 8,33%, CONFORME ITEM 6.12.7.3 E FIGURA 93 DA NBR 9050/2015.
02- SINALIZAÇÃO TÁTIL DIRECIONAL E SINALIZAÇÃO TÁTIL DE ALERTA, VER ITEM 5.4.5 DA NBR 9050/2015,
03- A ESPECIFICAÇÃO DO MODELO E DIMENSÕES DAS RAMPAS PARA CADA LOCAL DO PROJETO SÃO DE RESPONSABILIDADE DO RESPONSÁVEL TÉCNICO PELO PROJETO E SUA IMPLANTAÇÃO CORRETA SÃO DE RESPONSABILIDADE DO RESPONSÁVEL TÉCNICO PELA FISCALIZAÇÃO. NÃO SENDO POSSÍVEL A EXECUÇÃO DAS MEDIDAS INFORMADAS NO PROJETO, CONSULTAR A FISCALIZAÇÃO E O PROJETISTA ANTES DA EXECUÇÃO.



PREFEITURA MUNICIPAL DE IMBAÚ
SSU - SECRETARIA DE SERVIÇOS URBANO
DEPARTAMENTO DE SERVIÇOS URBANOS
ENGENHARIA

PROPRIETÁRIO:
SECRETARIA MUNICIPAL DE OBRAS E VIAÇÃO

MUNICÍPIO:
IMBAÚ

OBRA:
PAVIMENTAÇÃO COM PEDRAS IRREGULARES

LOCAL:
RUAS DO BAIRRO CIDADE ALTA

TIPO:
PAVIMENTAÇÃO

SANDRO DIAS BAPTISTA
ENG. CIVIL - CREA-PR 30.090/D

PROJETO:
DETALHES

DAYANE SOVINSKI RODRIGUES
PREFEITA MUNICIPAL

REFERÊNCIA:
PAVIMENTAÇÃO COM PEDRAS IRREGULARES

PREFEITURA MUNICIPAL DE IMBAÚ
CNPJ: 01.613.770/0001-72
CREA :
AV. FRANCISCO SIQUEIRA KORTZ, 471 - SÃO CRISTÓVÃO
IMBAÚ/PR - CEP: 84250-000
www.imbau.pr.gov.br
TELEFONE: (42) 3278.8100

DESENHO:
DATA:
ESCALA DO DESENHO:
ARQUIVO:

DETALHES
MARÇO/2021
INDICADA
PAVIMENTACAO_BELA_VISTA.dwg

EXEC.
08 08