

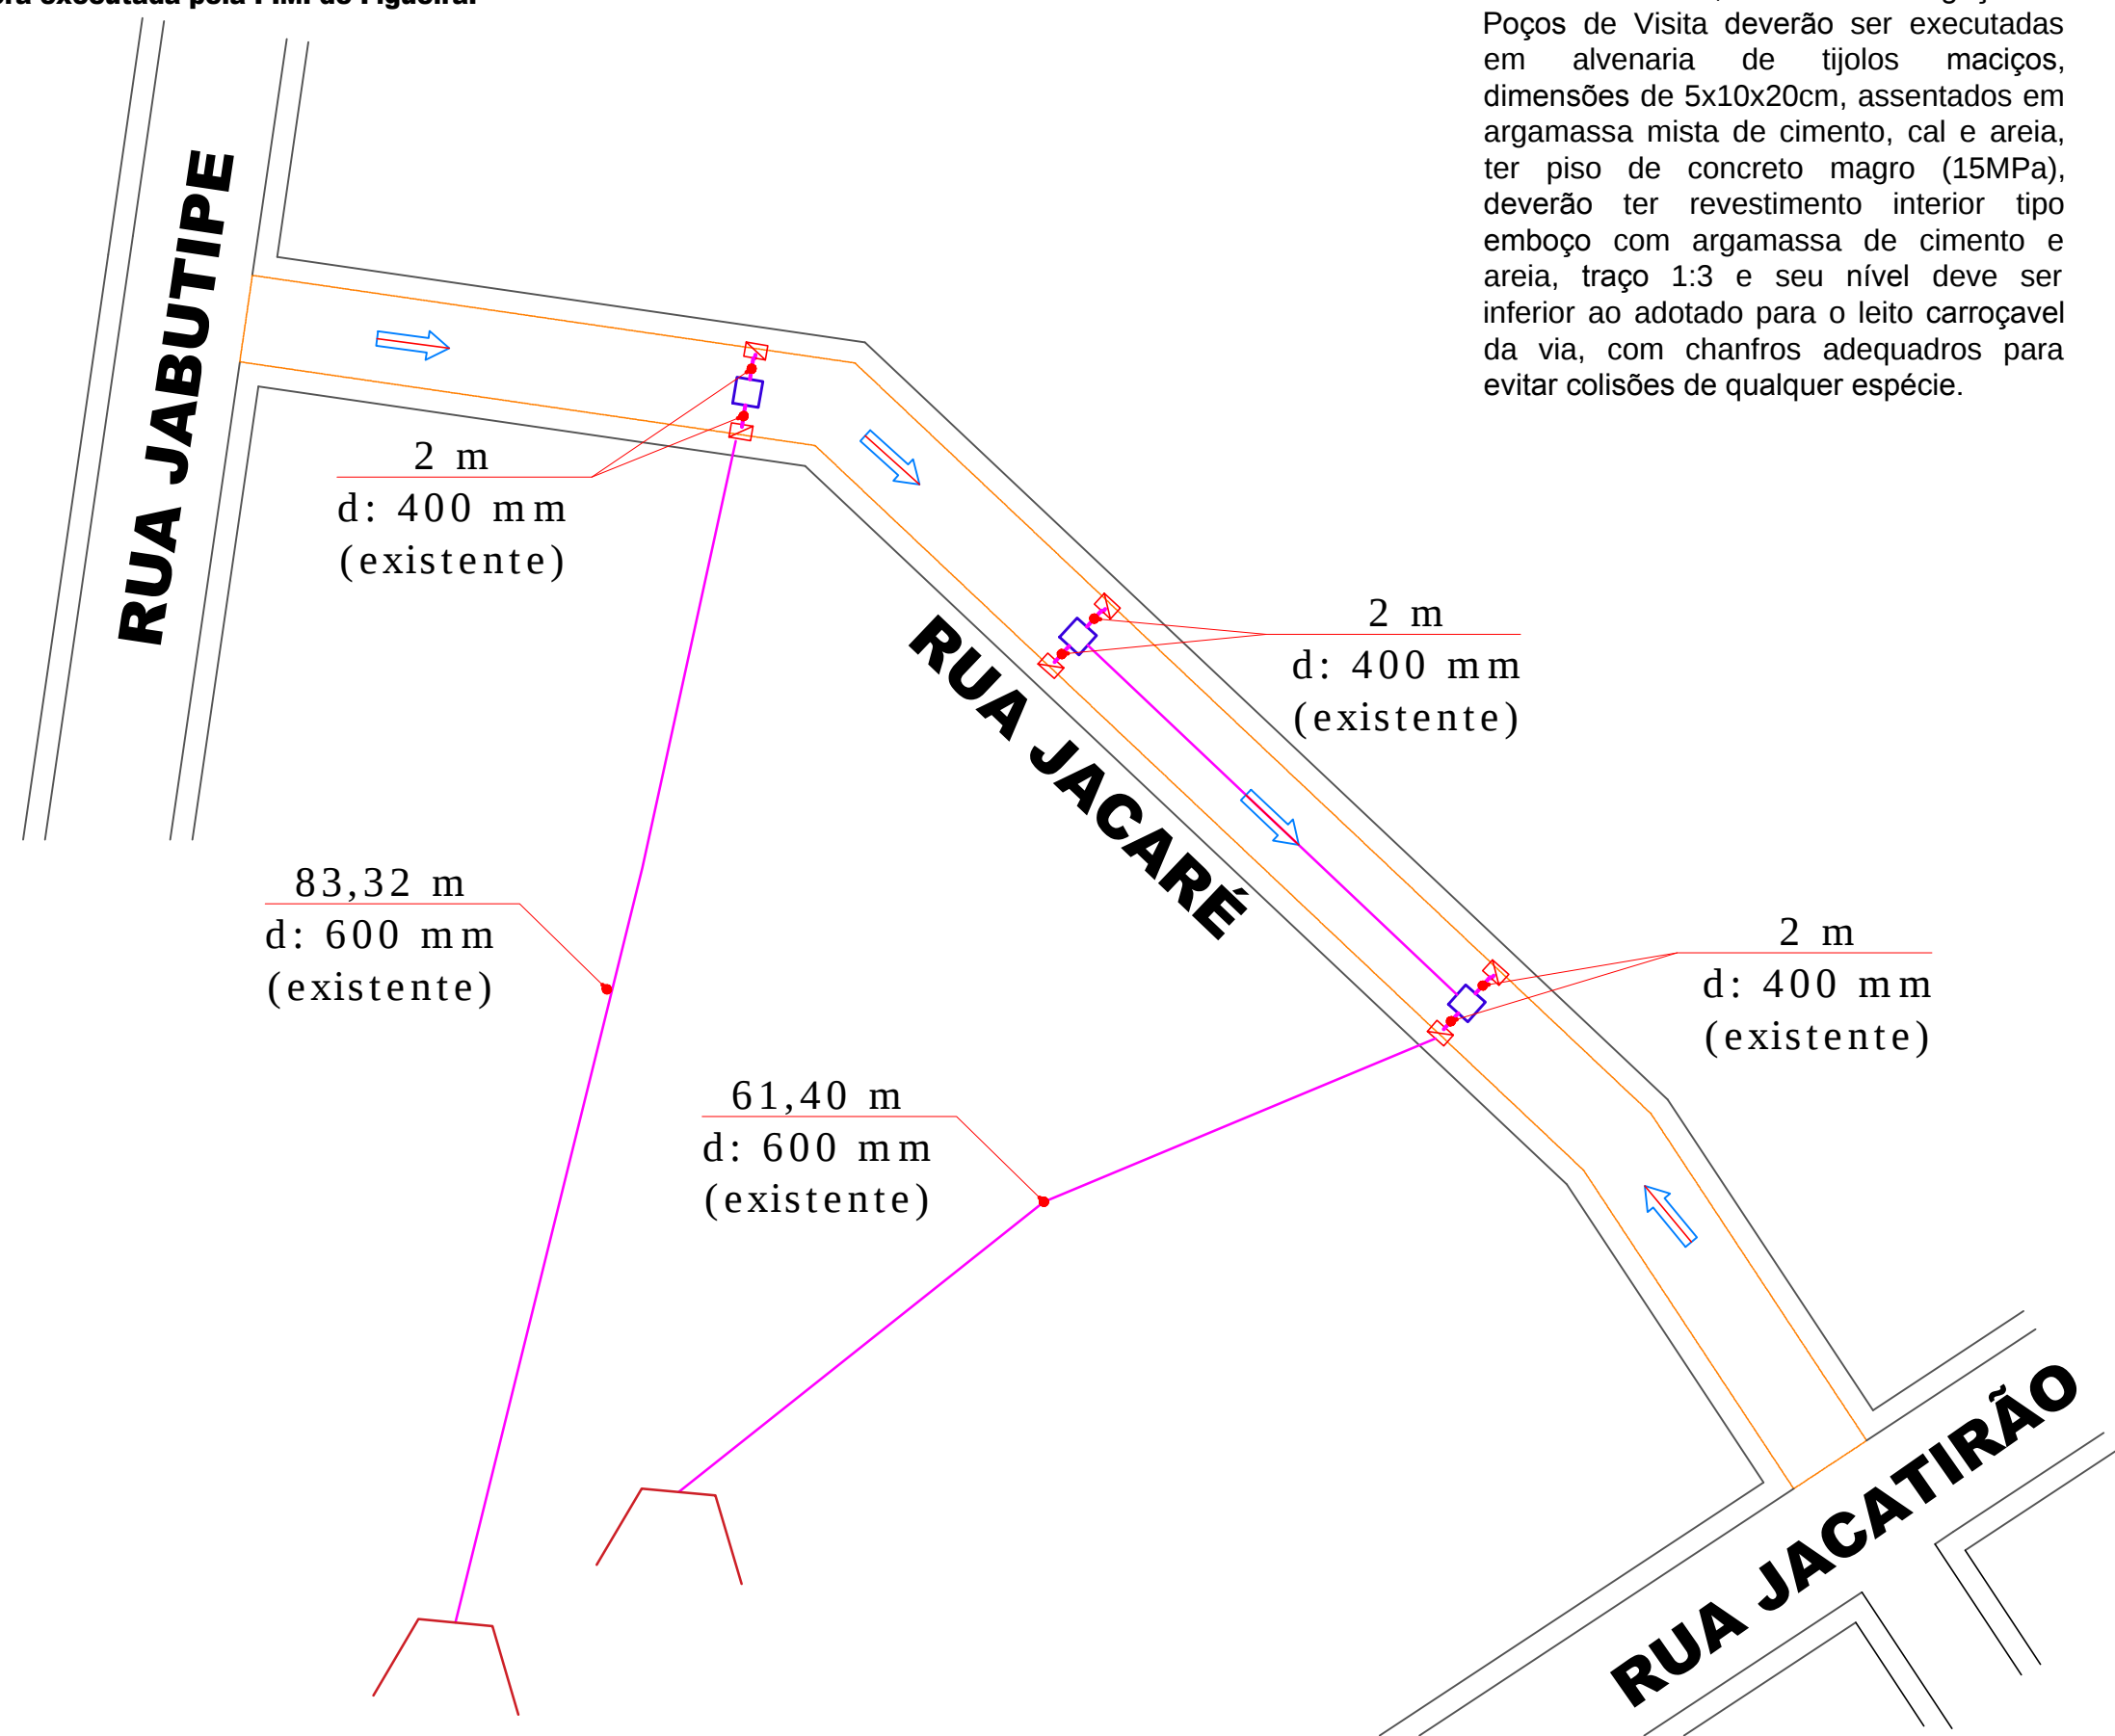


LEGENDA	
	POÇO DE VISITA
	BOCA DE LOBO
	CAIXA COLETORA (A EXECUTAR)
	SENTIDO DO ESCOAMENTO SUPERFICIAL
	DICIPADOR



OBS: Implantação da Drenagem apenas para fins demonstrativos;
A drenagem será executada pela P.M. de Figueira.

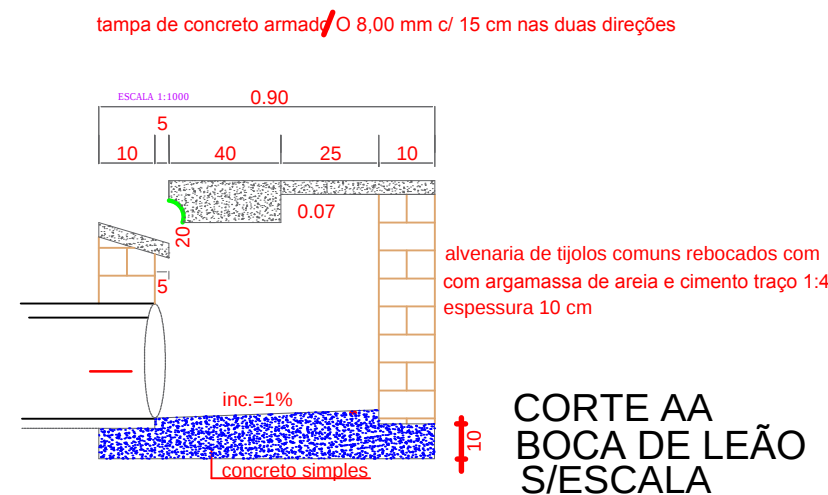


Notas:
As Interligações entre Bocas de Lobo e Caixas de Ligação deverá ser executada com tubulação de diâmetro mínimo de 40cm;
As Interligações entre Caixas de Ligação e Poços de Visita Quando não pertencente a Rede Principal deverá ser executada com tubulação de diâmetro mínimo de 40cm;
O Rejuntamento entre as peças deverá ser executada com argamassa de cimento e areia traço 1:2;
Bocas de Lobo, Caixas de Ligação e Poços de Visita deverão ser executadas em alvenaria de tijolos maciços, dimensões de 5x10x20cm, assentados em argamassa mista de cimento, cal e areia, ter piso de concreto magro (15MPa), deverão ter revestimento interior tipo emboço com argamassa de cimento e areia, traço 1:3 e seu nível deve ser inferior ao adotado para o leito carroçável da via, com chanfros adequados para evitar colisões de qualquer espécie.


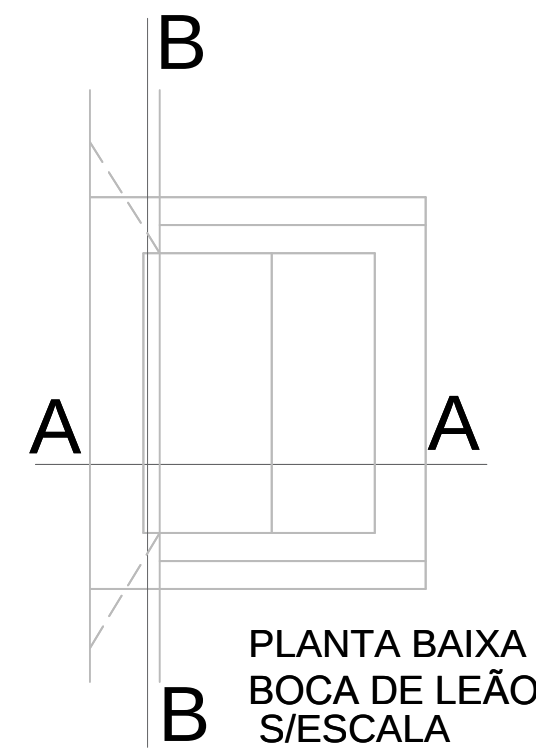


TAMPÃO DE FERRO FUNDIDO

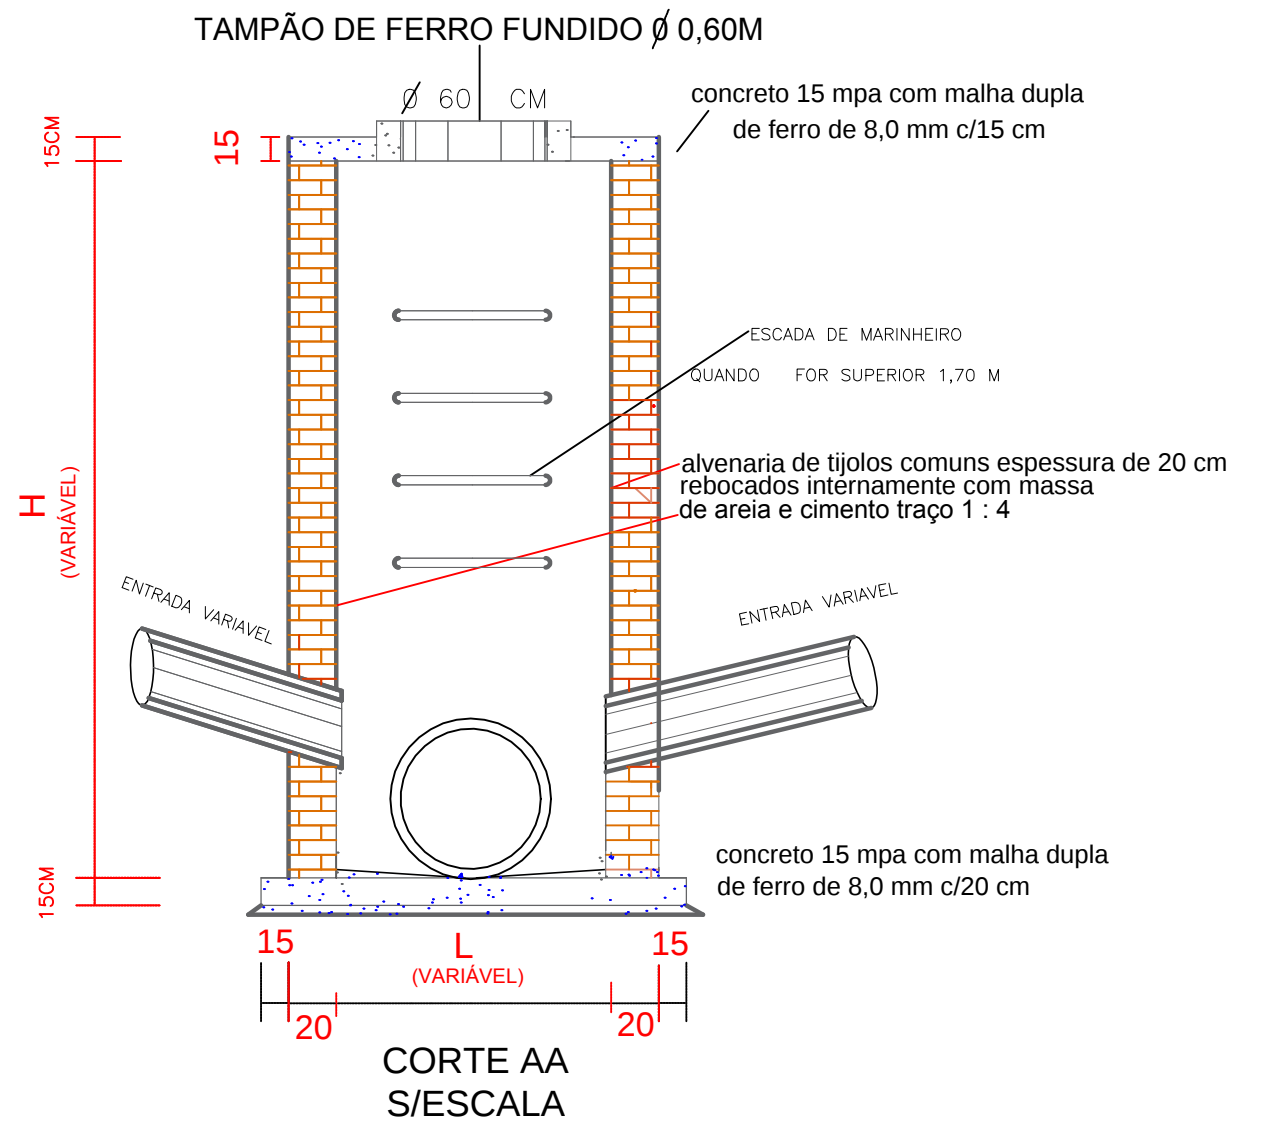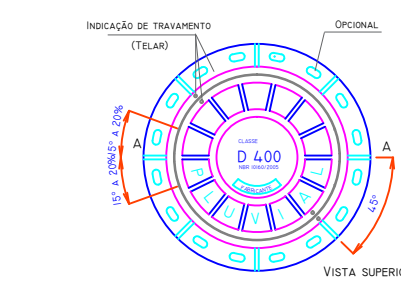


DETALHE GENÉRICO DOS POÇOS DE VISITA P/ GALERIAS DE ÁGUAS PLUVIAIS

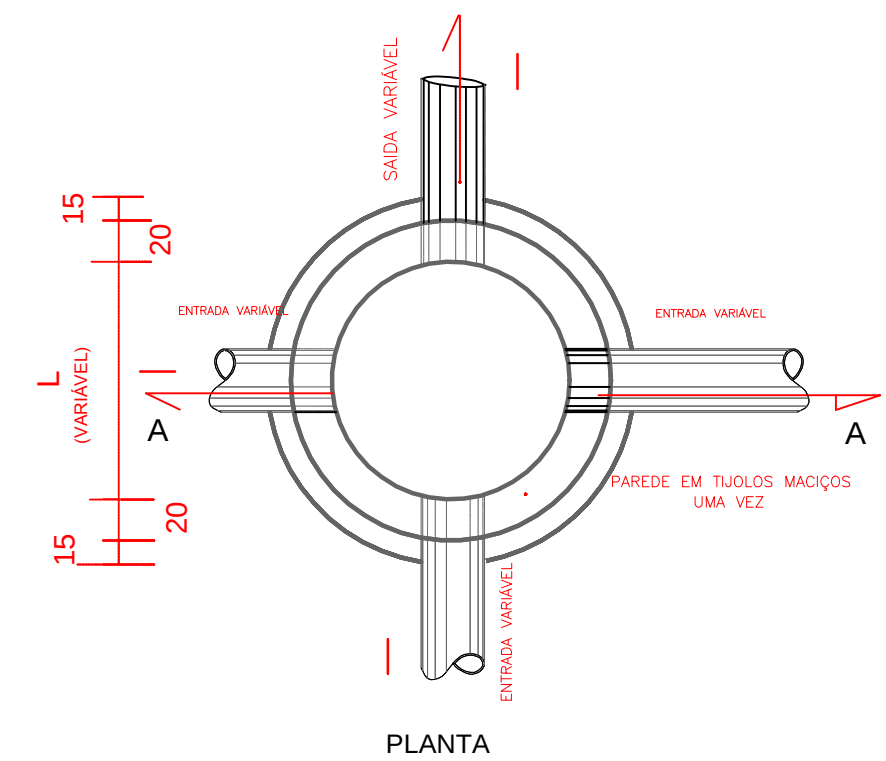


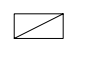
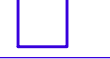
LEGENDA	
	POÇO DE VISITA
	BOCA DE LOBO
	CAIXA COLETORA (A EXECUTAR)
	SENTIDO DO ESCOAMENTO SUPERFICIAL
	DICIPADOR

OBS: Implantação da Drenagem apenas para fins demonstrativos;
A drenagem será executada pela P.M. de Figueira.



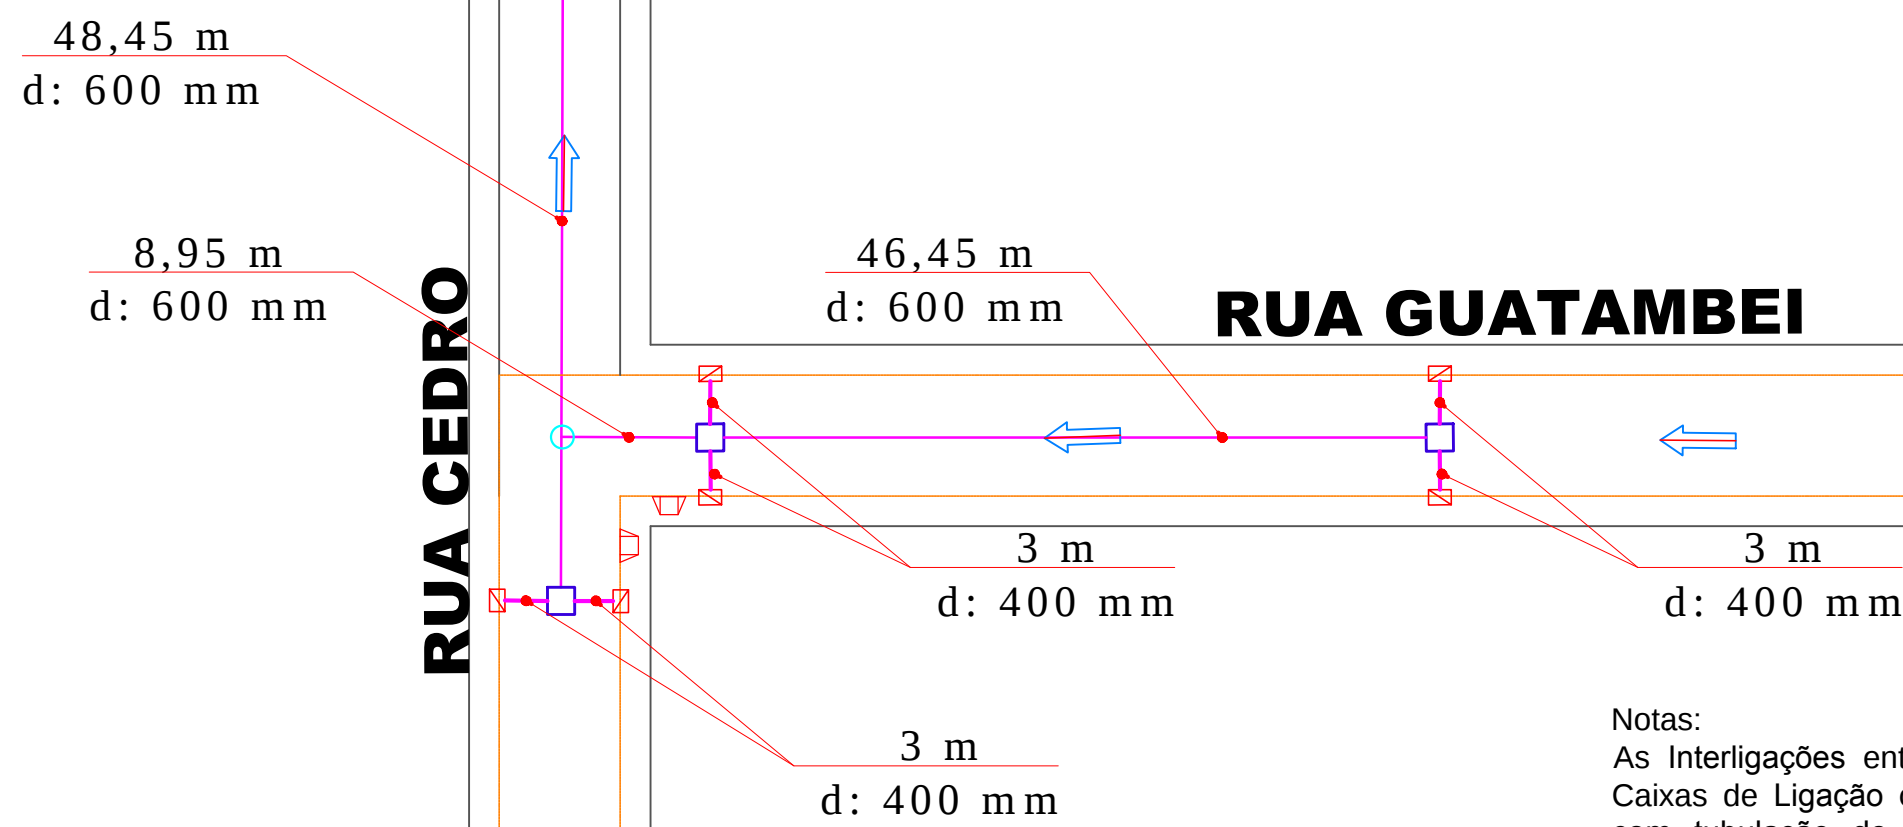


Notas:
As Interligações entre Bocas de Lobo e Caixas de Ligação deverá ser executada com tubulação de diâmetro mínimo de 40cm;
As Interligações entre Caixas de Ligação e Poços de Visita Quando não pertencente a Rede Principal deverá ser executada com tubulação de diâmetro mínimo de 40cm;
O Rejuntamento entre as peças deverá ser executada com argamassa de cimento e areia traço 1:2;
Bocas de Lobo, Caixas de Ligação e Poços de Visita deverão ser executadas em alvenaria de tijolos maciços, dimensões de 5x10x20cm, assentados em argamassa mista de cimento, cal e areia, ter piso de concreto magro (15MPa), deverão ter revestimento interior tipo emboço com argamassa de cimento e areia, traço 1:3 e seu nível deve ser inferior ao adotado para o leito carroçável da via, com chanfros adequados para evitar colisões de qualquer espécie.


RUA DAS PALMEIRAS

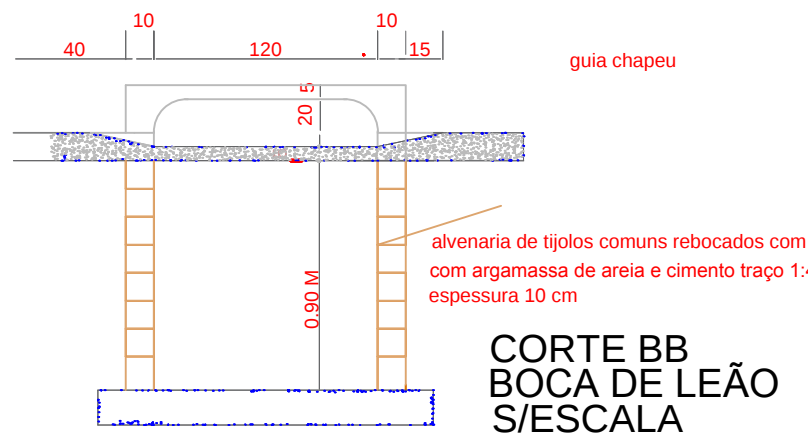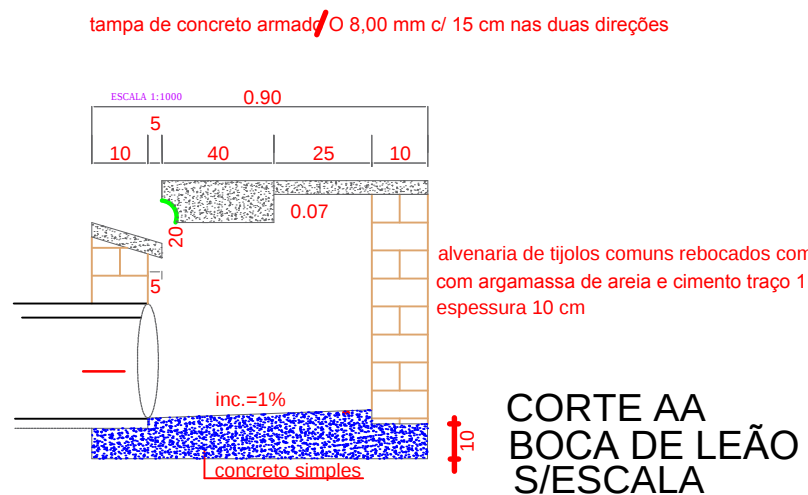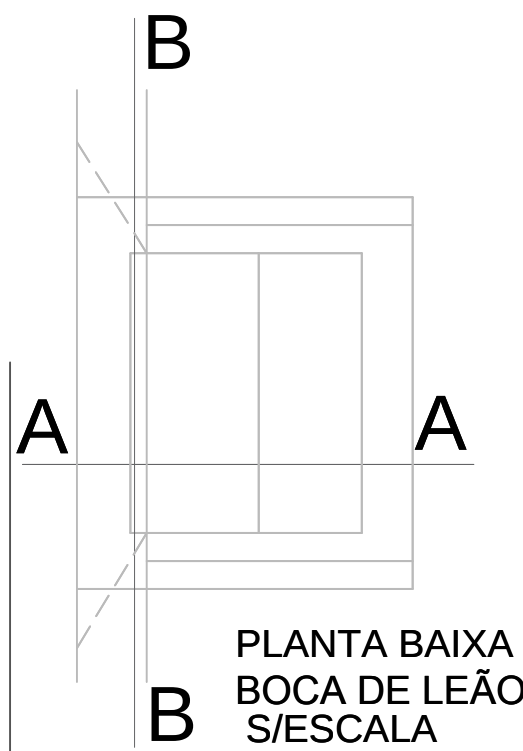

TAMPÃO DE FERRO FUNDIDO

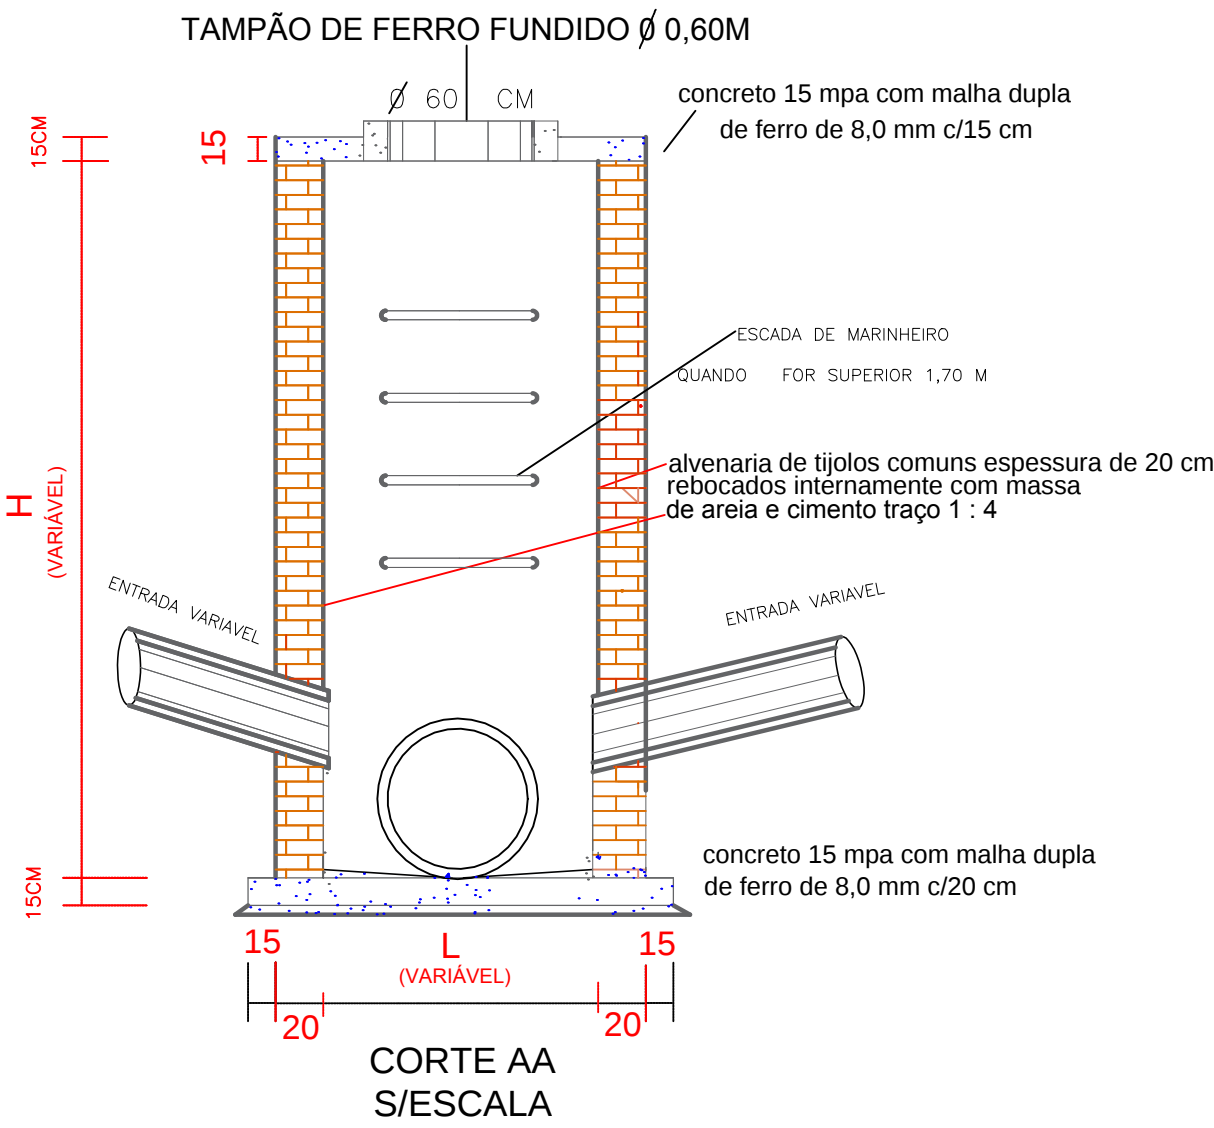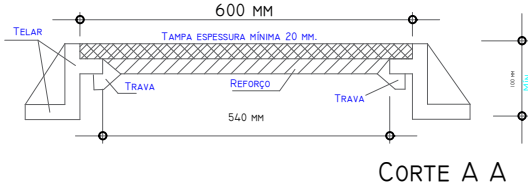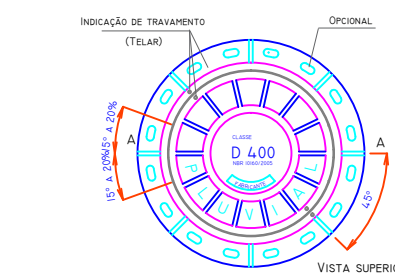

DETALHE GENÉRICO DOS POÇOS DE VISITA
P/ GALERIAS DE ÁGUAS PLUVIAIS

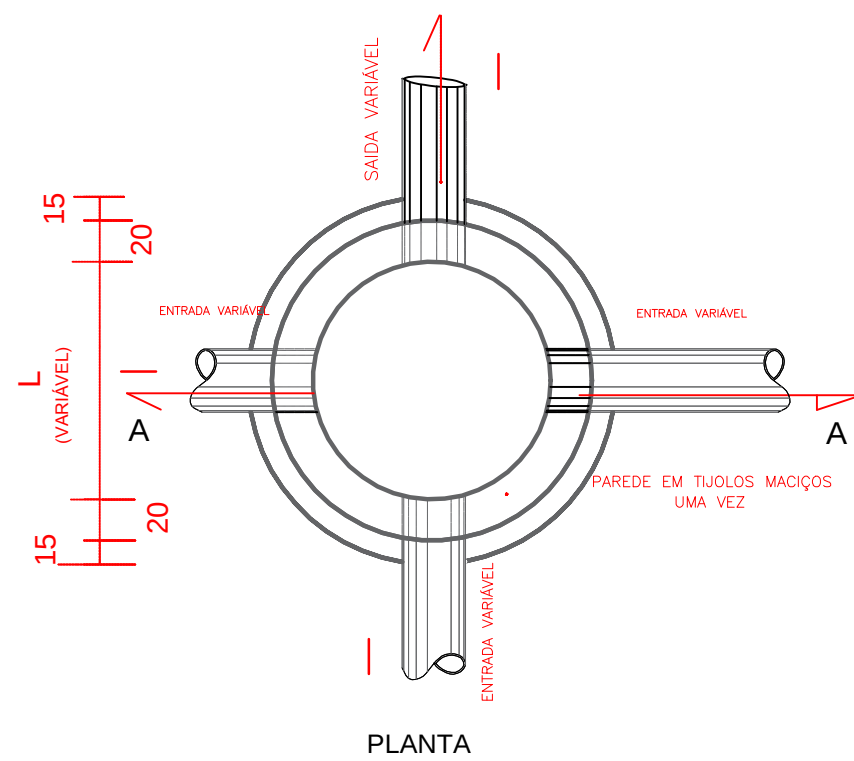

PREFEITURA MUNICIPAL DE FIGUEIRA

FOLHA 09/10

OBRA :- PAVIMENTAÇÃO ASFALTICA EM C.B.U.Q
LOCAL :- FIGUEIRA - PR
GALERIAS -

FÁBIA ROBERTA P. ELEUTÉRIO DE OLIVEIRA
ENGENHEIRA CIVIL


VALDIR GARCIA
PREFEITO MUNICIPAL

DATA
JUNHO/2017




ART: 20172062090
Contrato de repasse nº 0103539-59

LEGENDA	
	POÇO DE VISITA
	BOCA DE LOBO
	CAIXA COLETORA (A EXECUTAR)
	SENTIDO DO ESCOAMENTO SUPERFICIAL
	DICIPADOR




OBS: Implantação da Drenagem apenas para fins demonstrativos;
A drenagem será executada pela P.M. de Figueira.

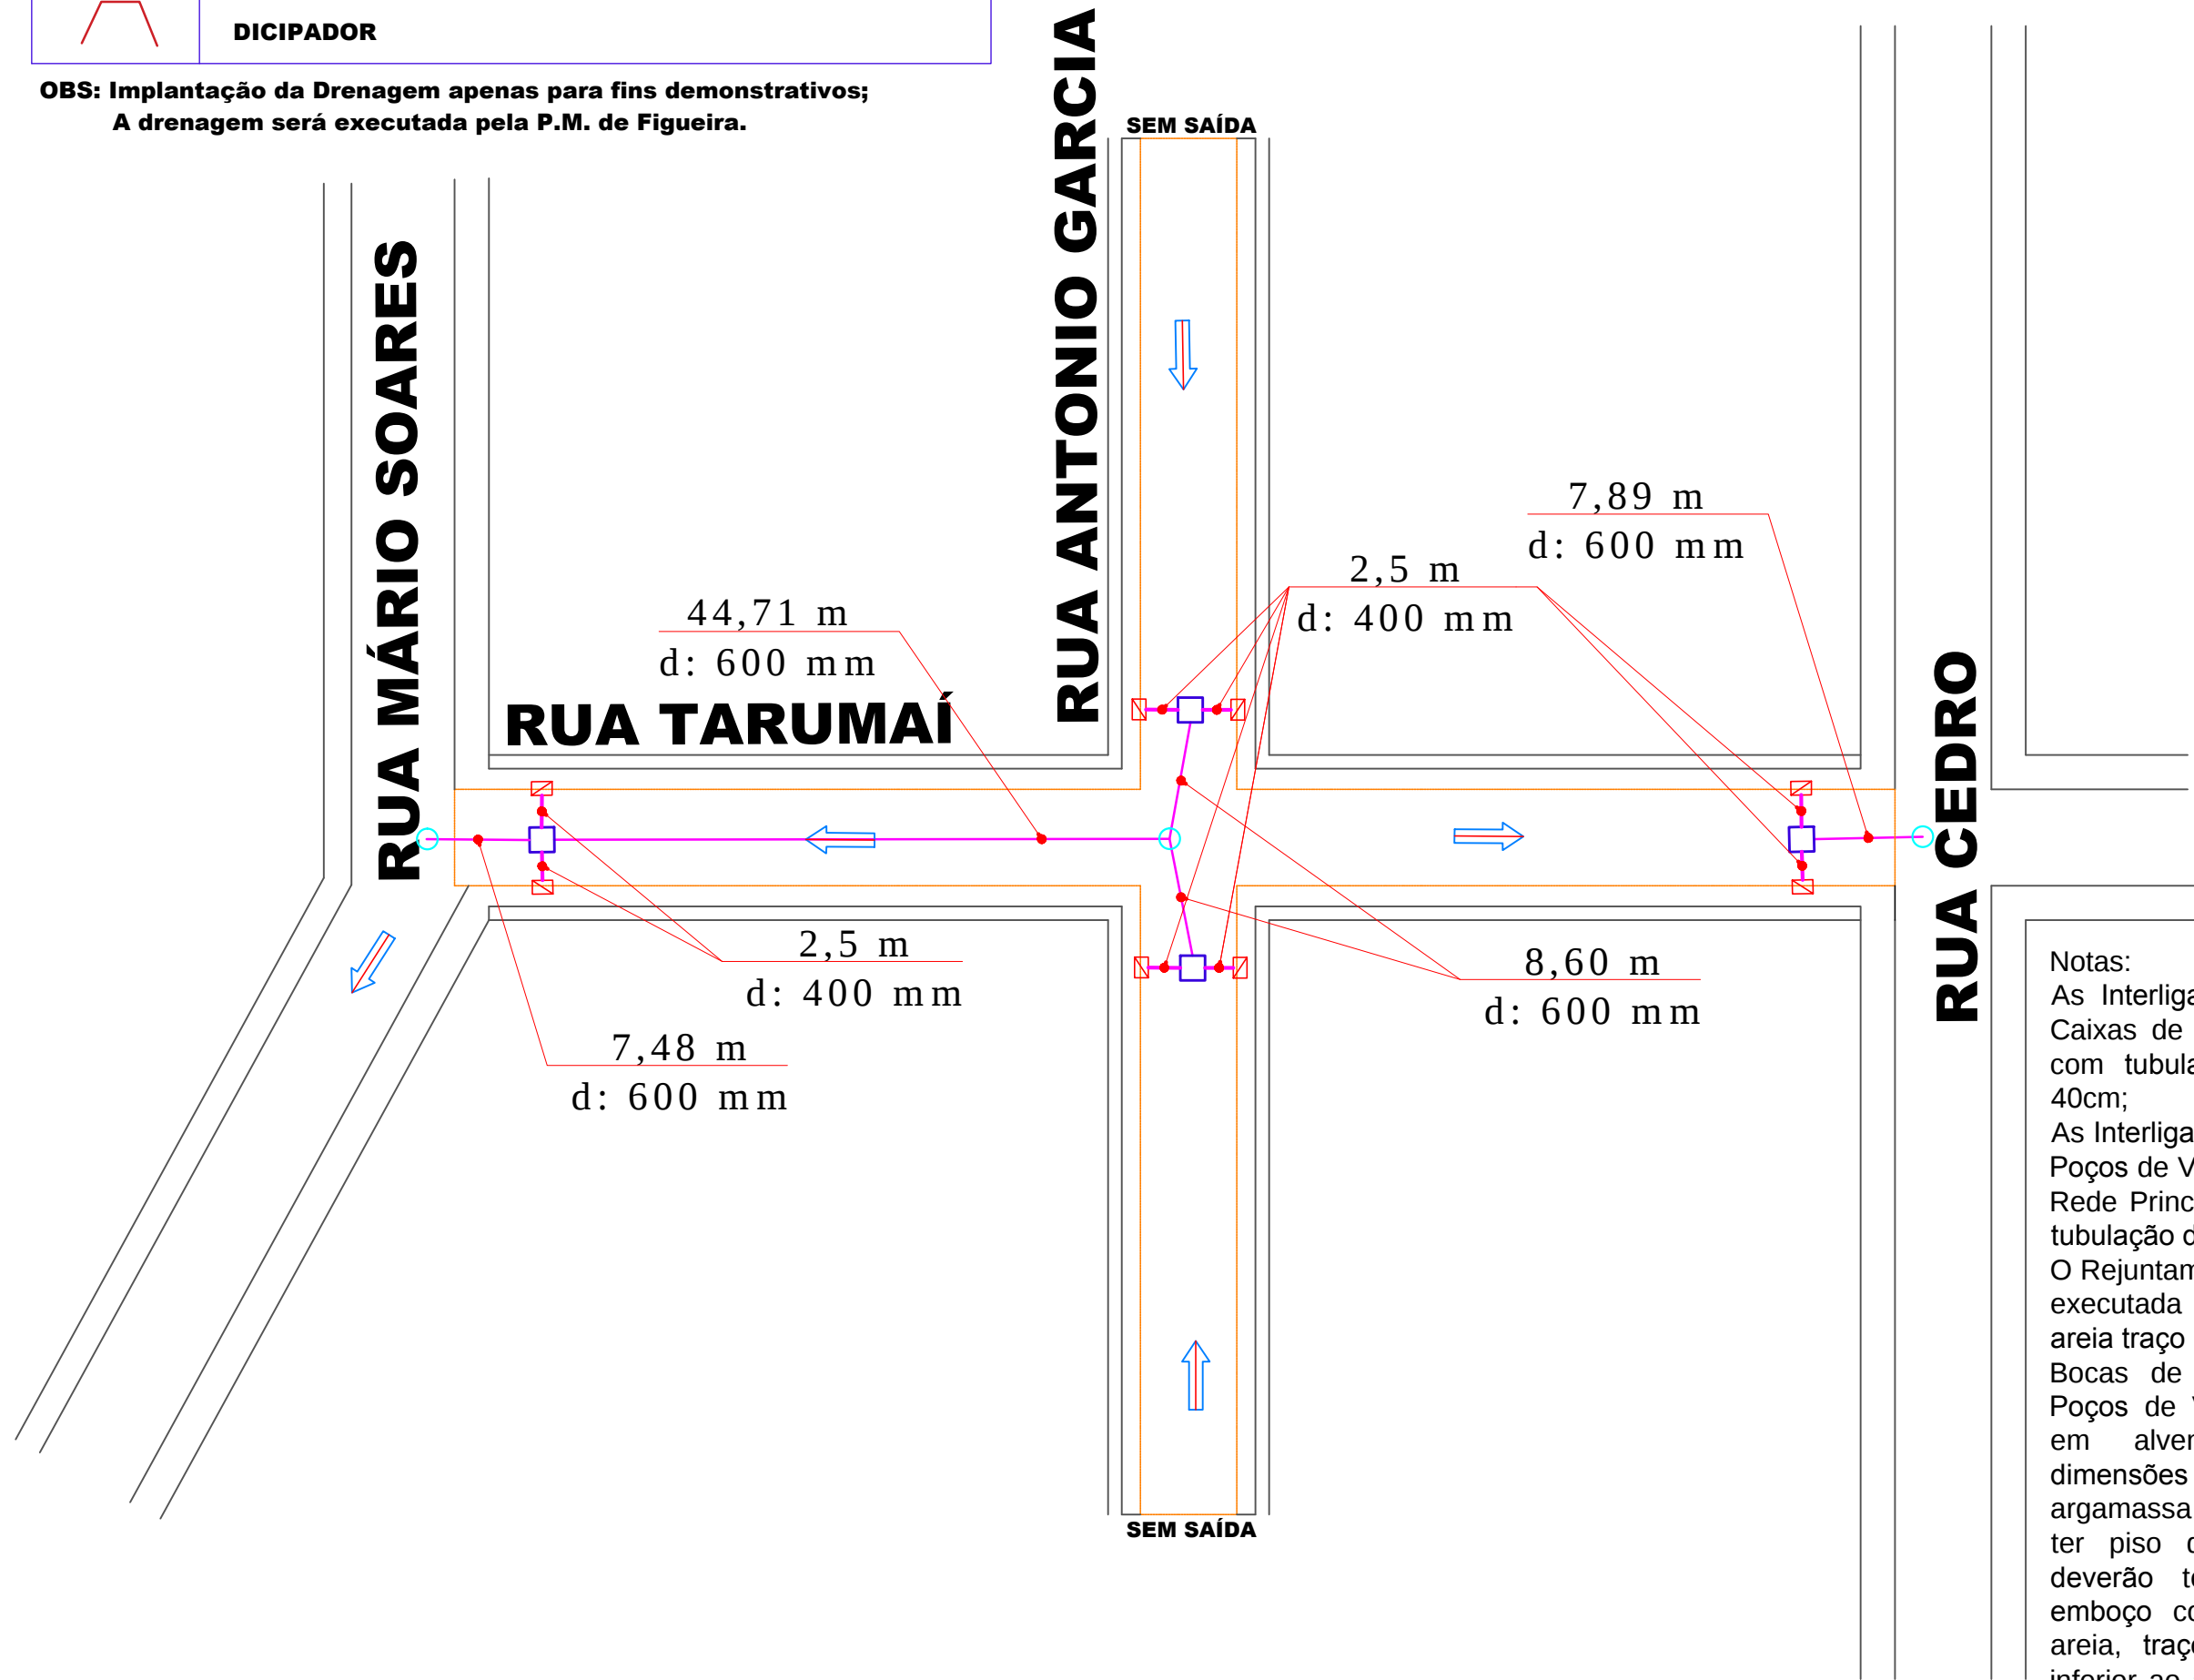


Notas:
As Interligações entre Bocas de Lobo e Caixas de Ligação deverá ser executada com tubulação de diâmetro mínimo de 40cm;
As Interligações entre Caixas de Ligação e Poços de Visita Quando não pertencente a Rede Principal deverá ser executada com tubulação de diâmetro mínimo de 40cm;
O Rejuntamento entre as peças deverá ser executada com argamassa de cimento e areia traço 1:2;
Bocas de Lobo, Caixas de Ligação e Poços de Visita deverão ser executadas em alvenaria de tijolos maciços, dimensões de 5x10x20cm, assentados em argamassa mista de cimento, cal e areia, ter piso de concreto magro (15MPa), deverão ter revestimento interior tipo emboço com argamassa de cimento e areia, traço 1:3 e seu nível deve ser inferior ao adotado para o leito carroçavel da via, com chanfros adequados para evitar colisões de qualquer espécie.

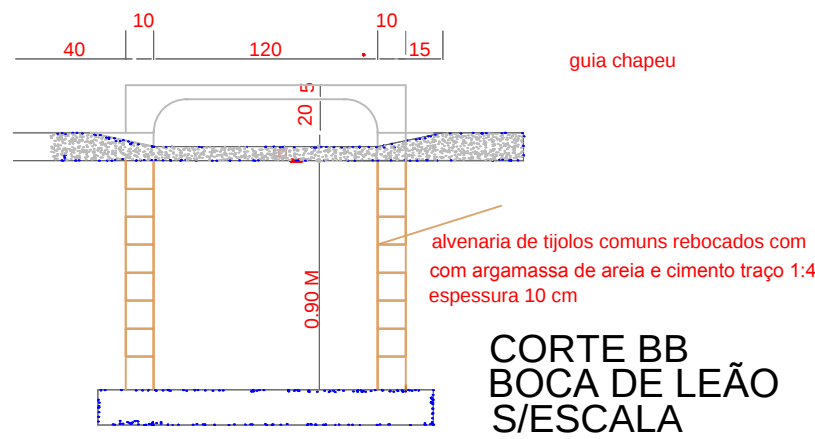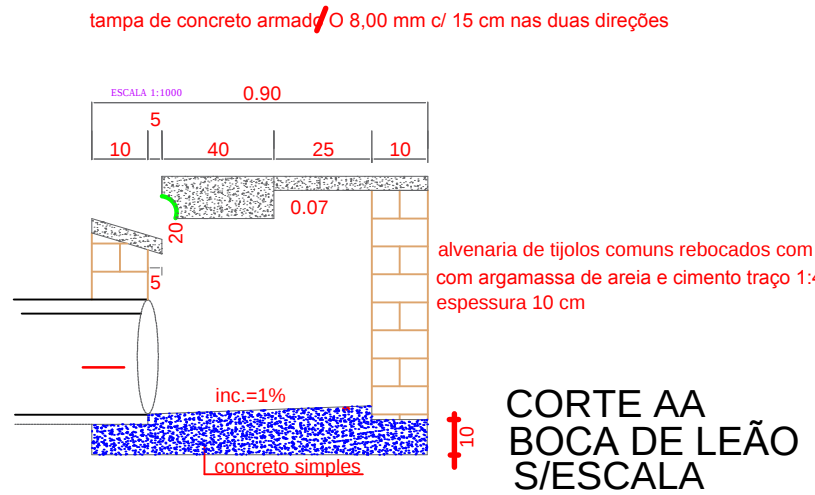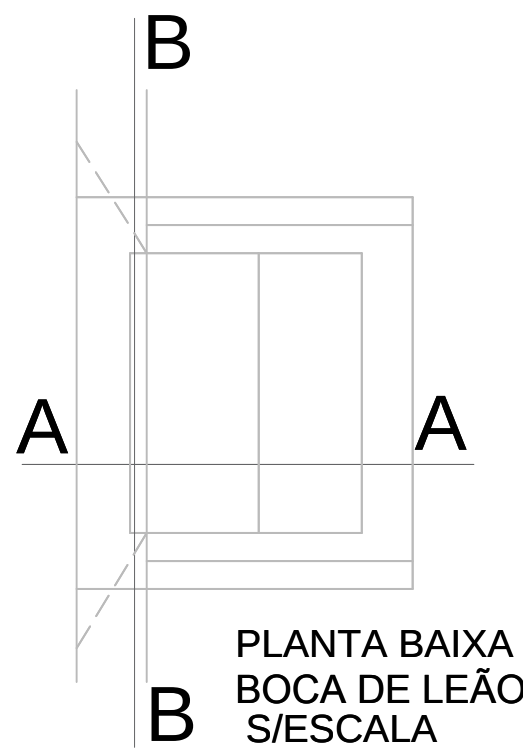


TAMPÃO DE FERRO FUNDIDO

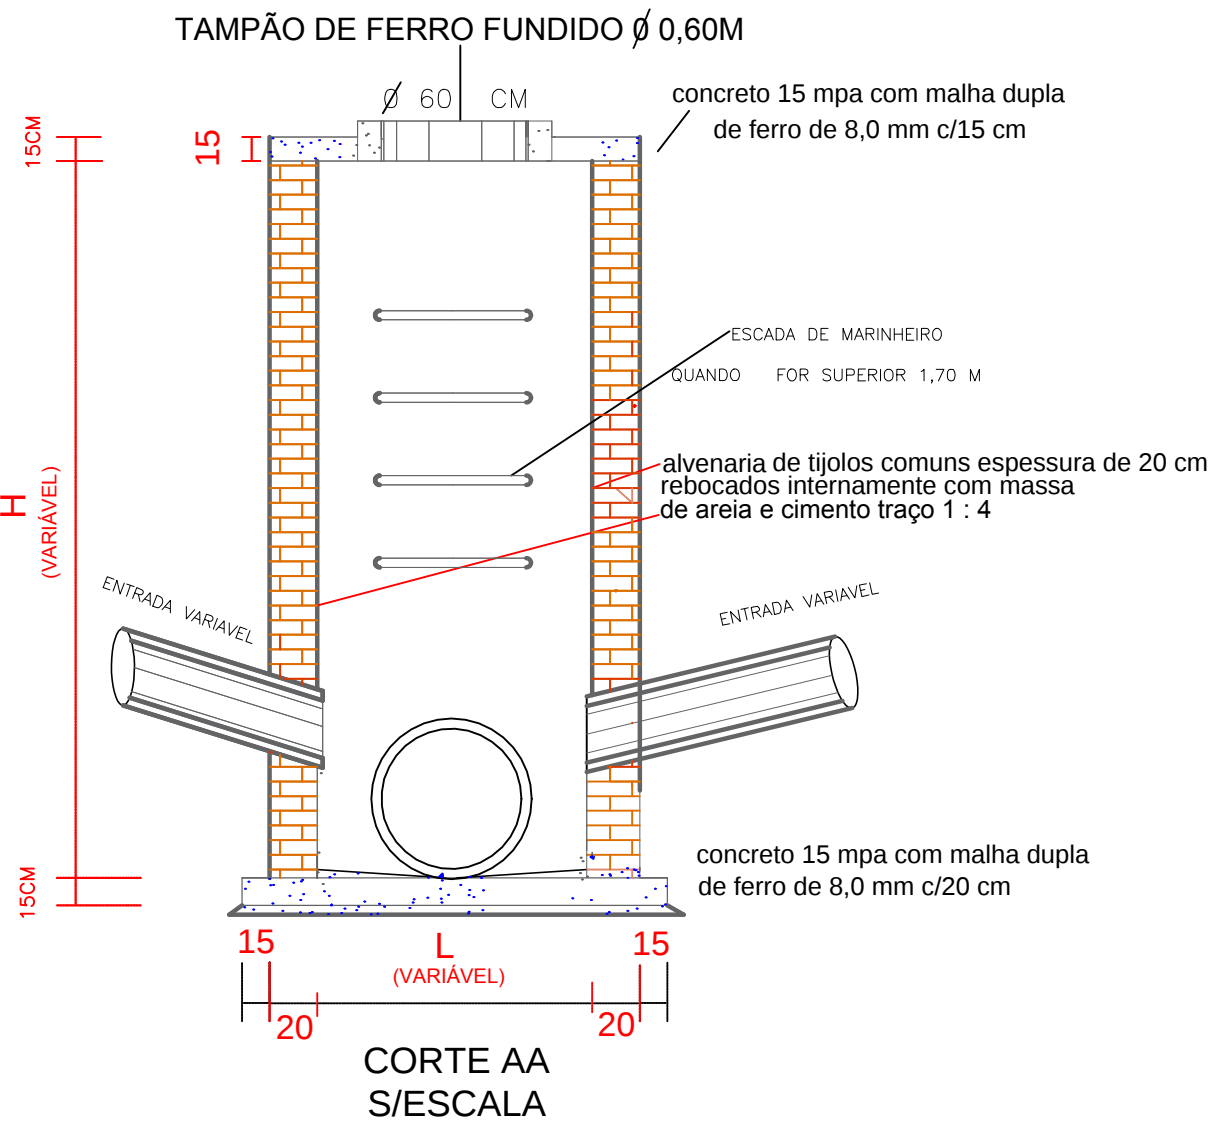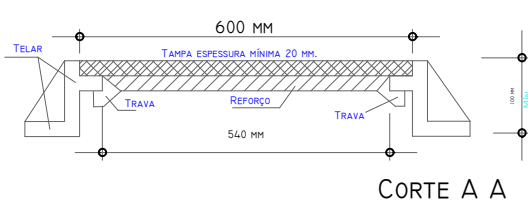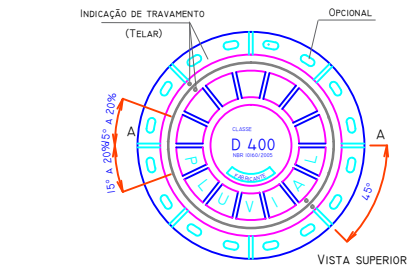

DETALHE GENÉRICO DOS POÇOS DE VISITA P/ GALERIAS DE ÁGUAS PLUVIAIS

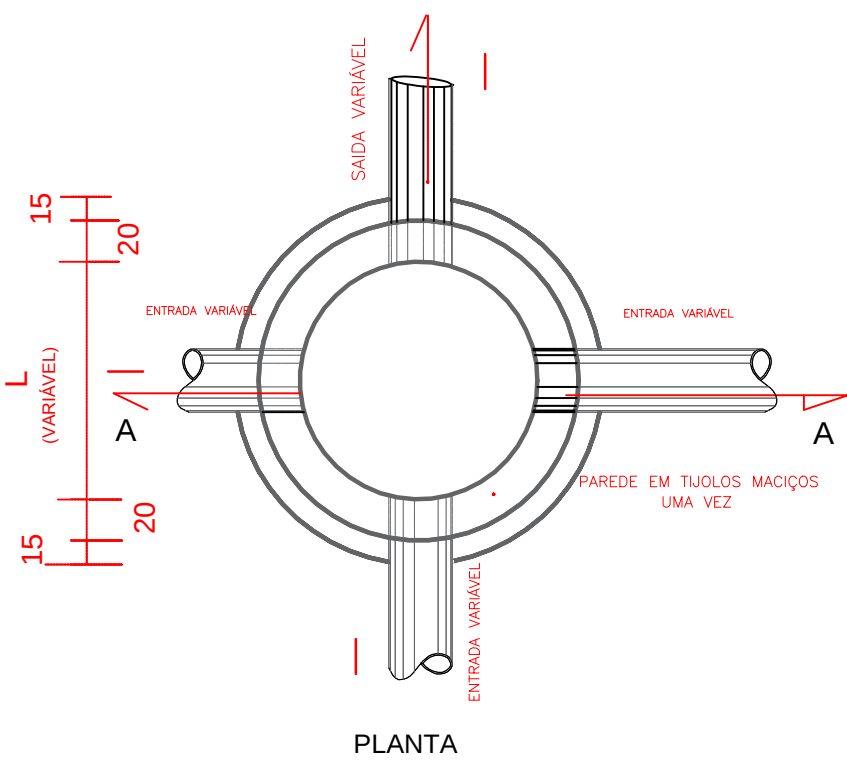

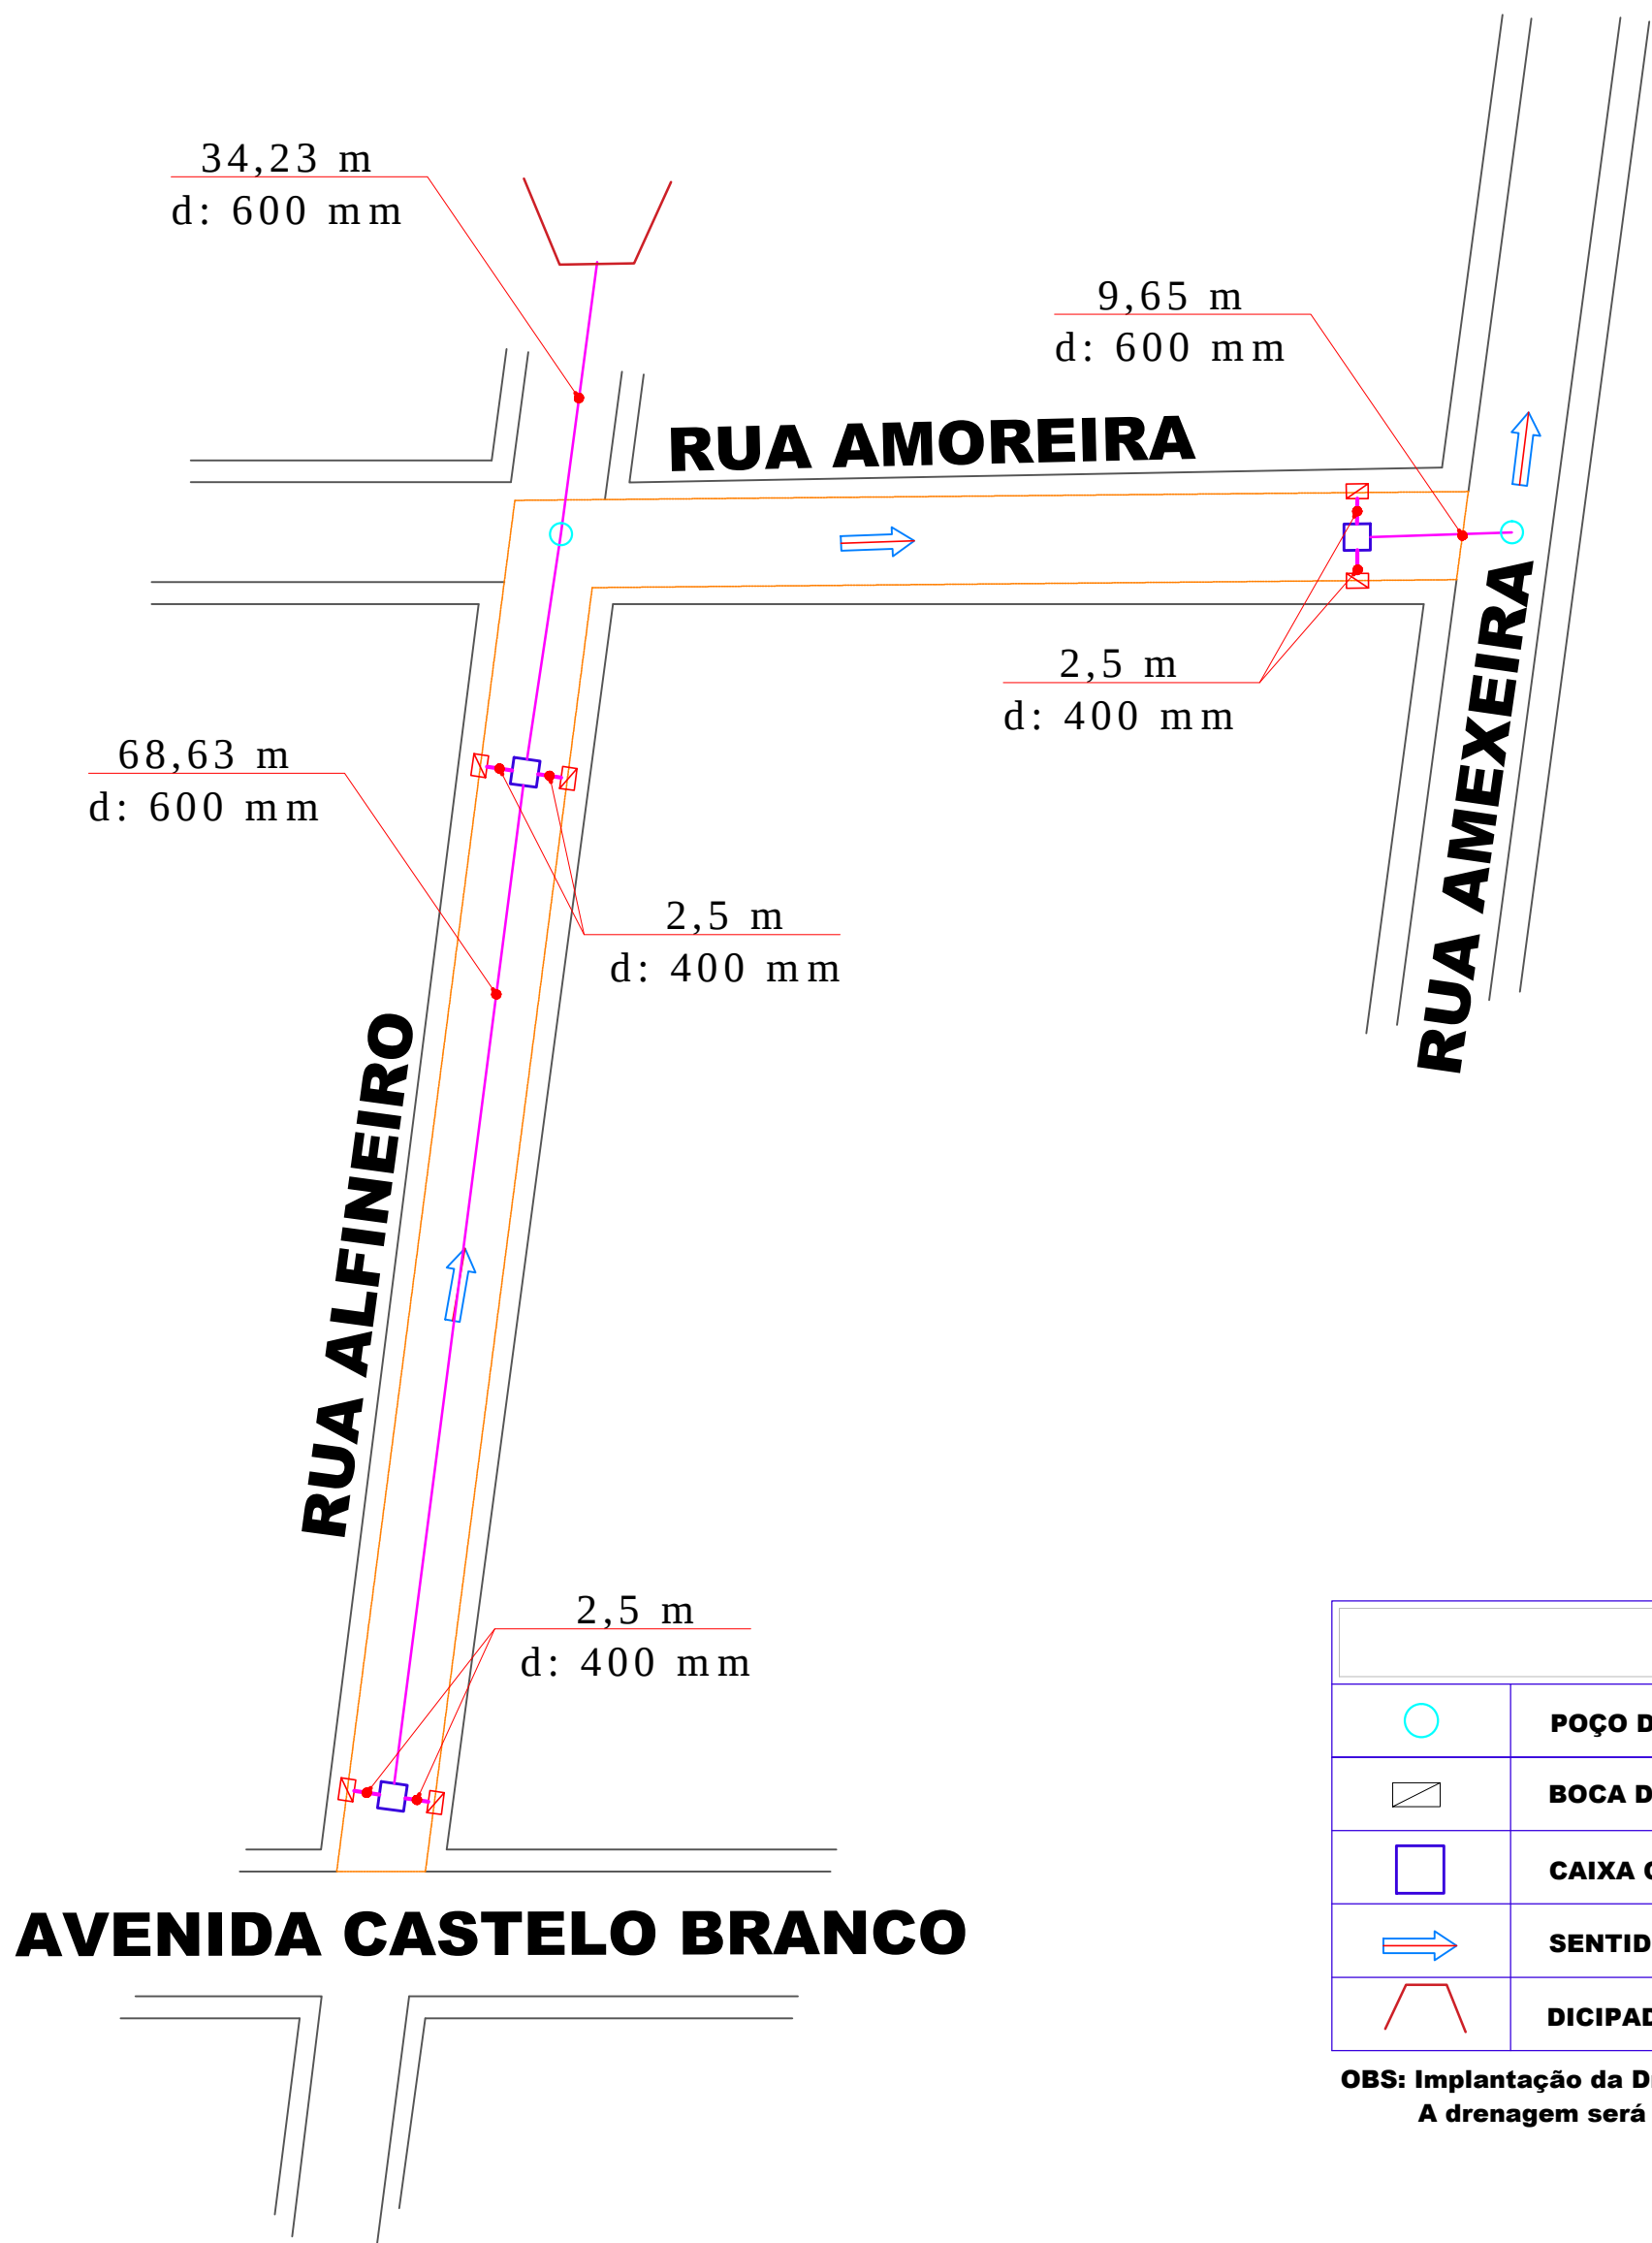

Notas:
As Interligações entre Bocas de Lobo e Caixas de Ligação deverá ser executada com tubulação de diâmetro mínimo de 40cm;
As Interligações entre Caixas de Ligação e Poços de Visita Quando não pertencente a Rede Principal deverá ser executada com tubulação de diâmetro mínimo de 40cm;
O Rejuntamento entre as peças deverá ser executada com argamassa de cimento e areia traço 1:2;
Bocas de Lobo, Caixas de Ligação e Poços de Visita deverão ser executadas em alvenaria de tijolos maciços, dimensões de 5x10x20cm, assentados em argamassa mista de cimento, cal e areia, ter piso de concreto magro (15MPa), deverão ter revestimento interior tipo emboço com argamassa de cimento e areia, traço 1:3 e seu nível deve ser inferior ao adotado para o leito carroçável da via, com chanfros adequados para evitar colisões de qualquer espécie.

LEGENDA	
	POÇO DE VISITA
	BOÇA DE LOBO
	CAIXA COLETORA (A EXECUTAR)
	SENTIDO DO ESCOAMENTO SUPERFICIAL
	DICIPADOR

OBS: Implantação da Drenagem apenas para fins demonstrativos;
A drenagem será executada pela P.M. de Figueira.

