


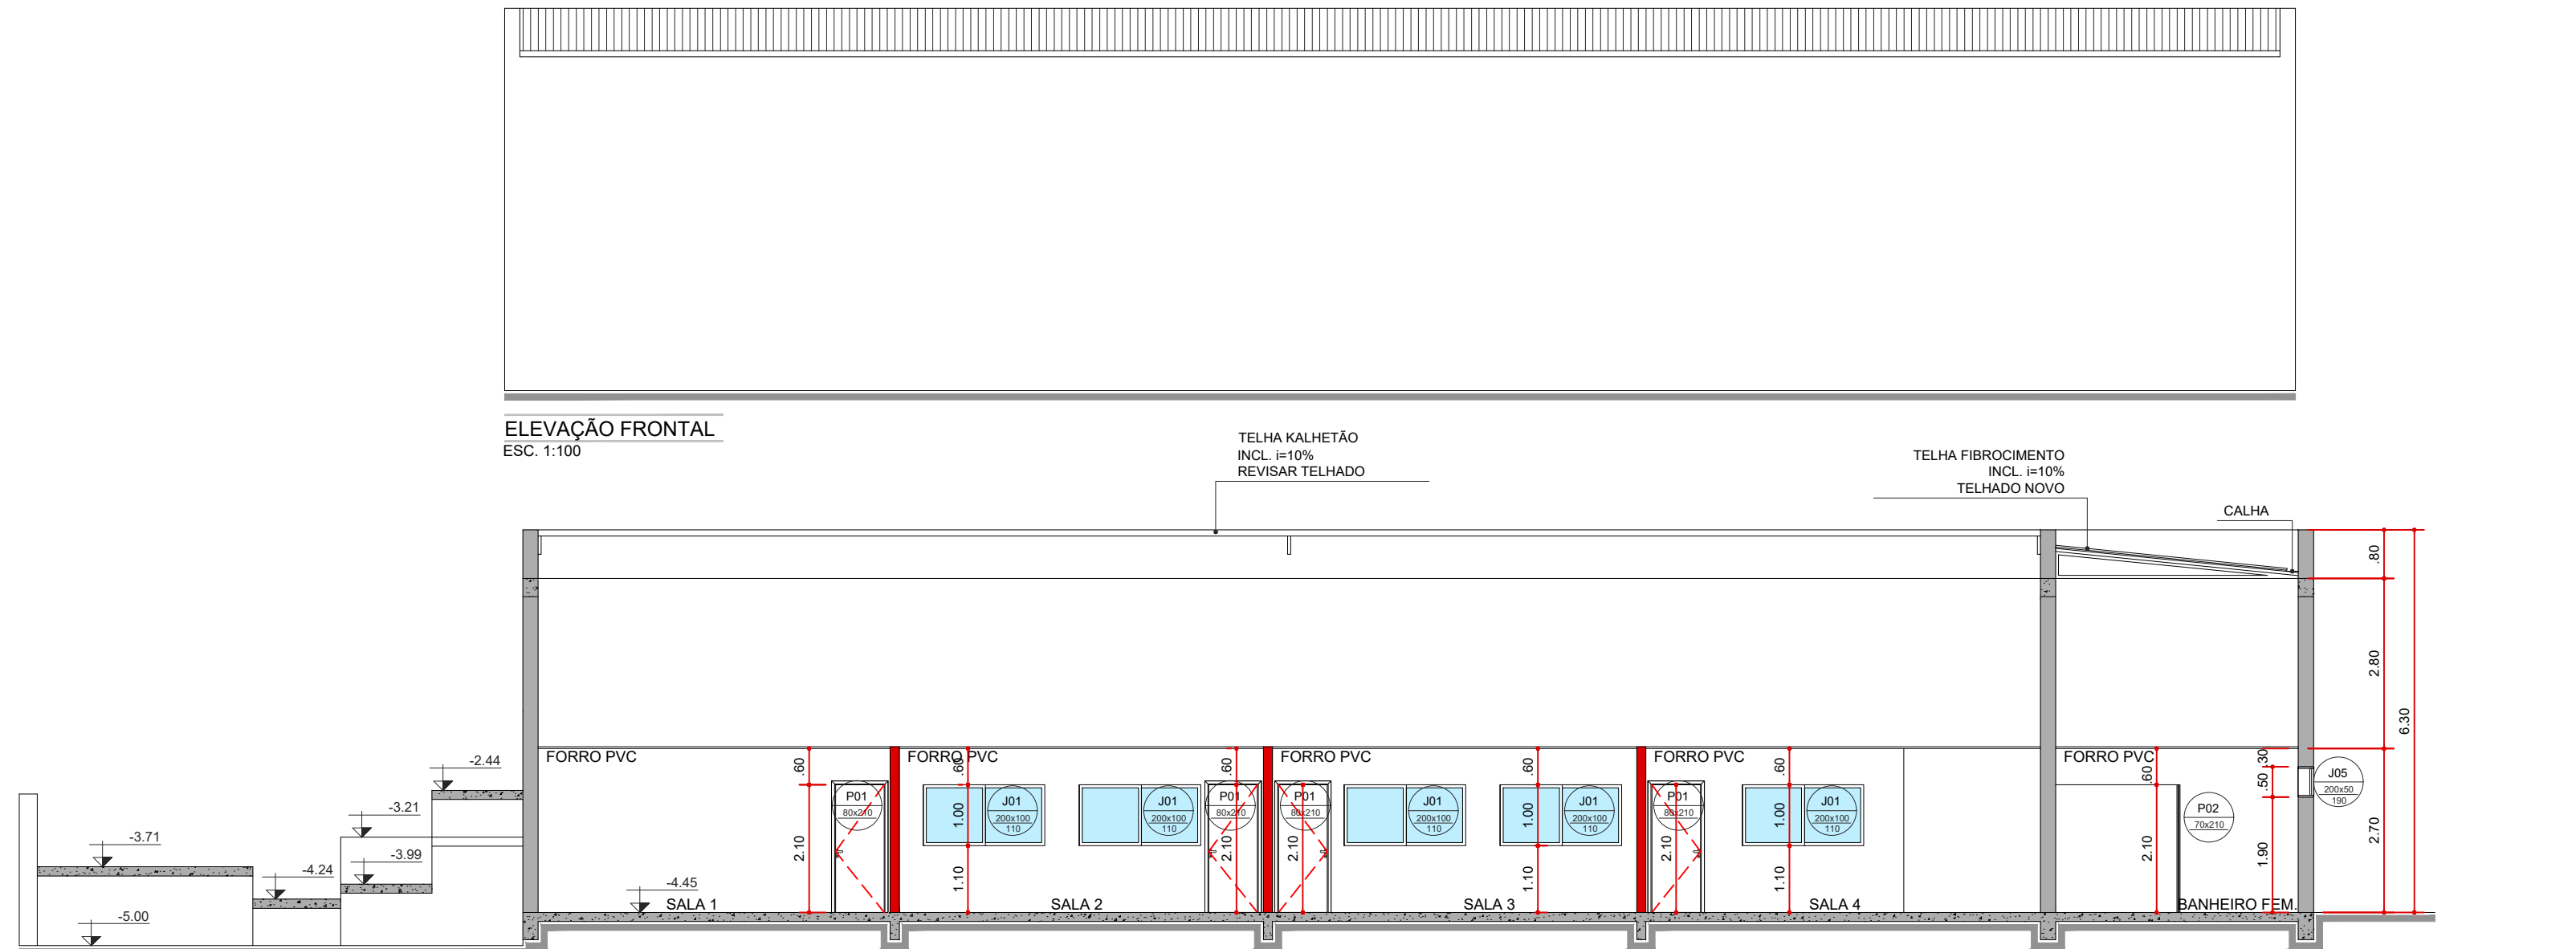


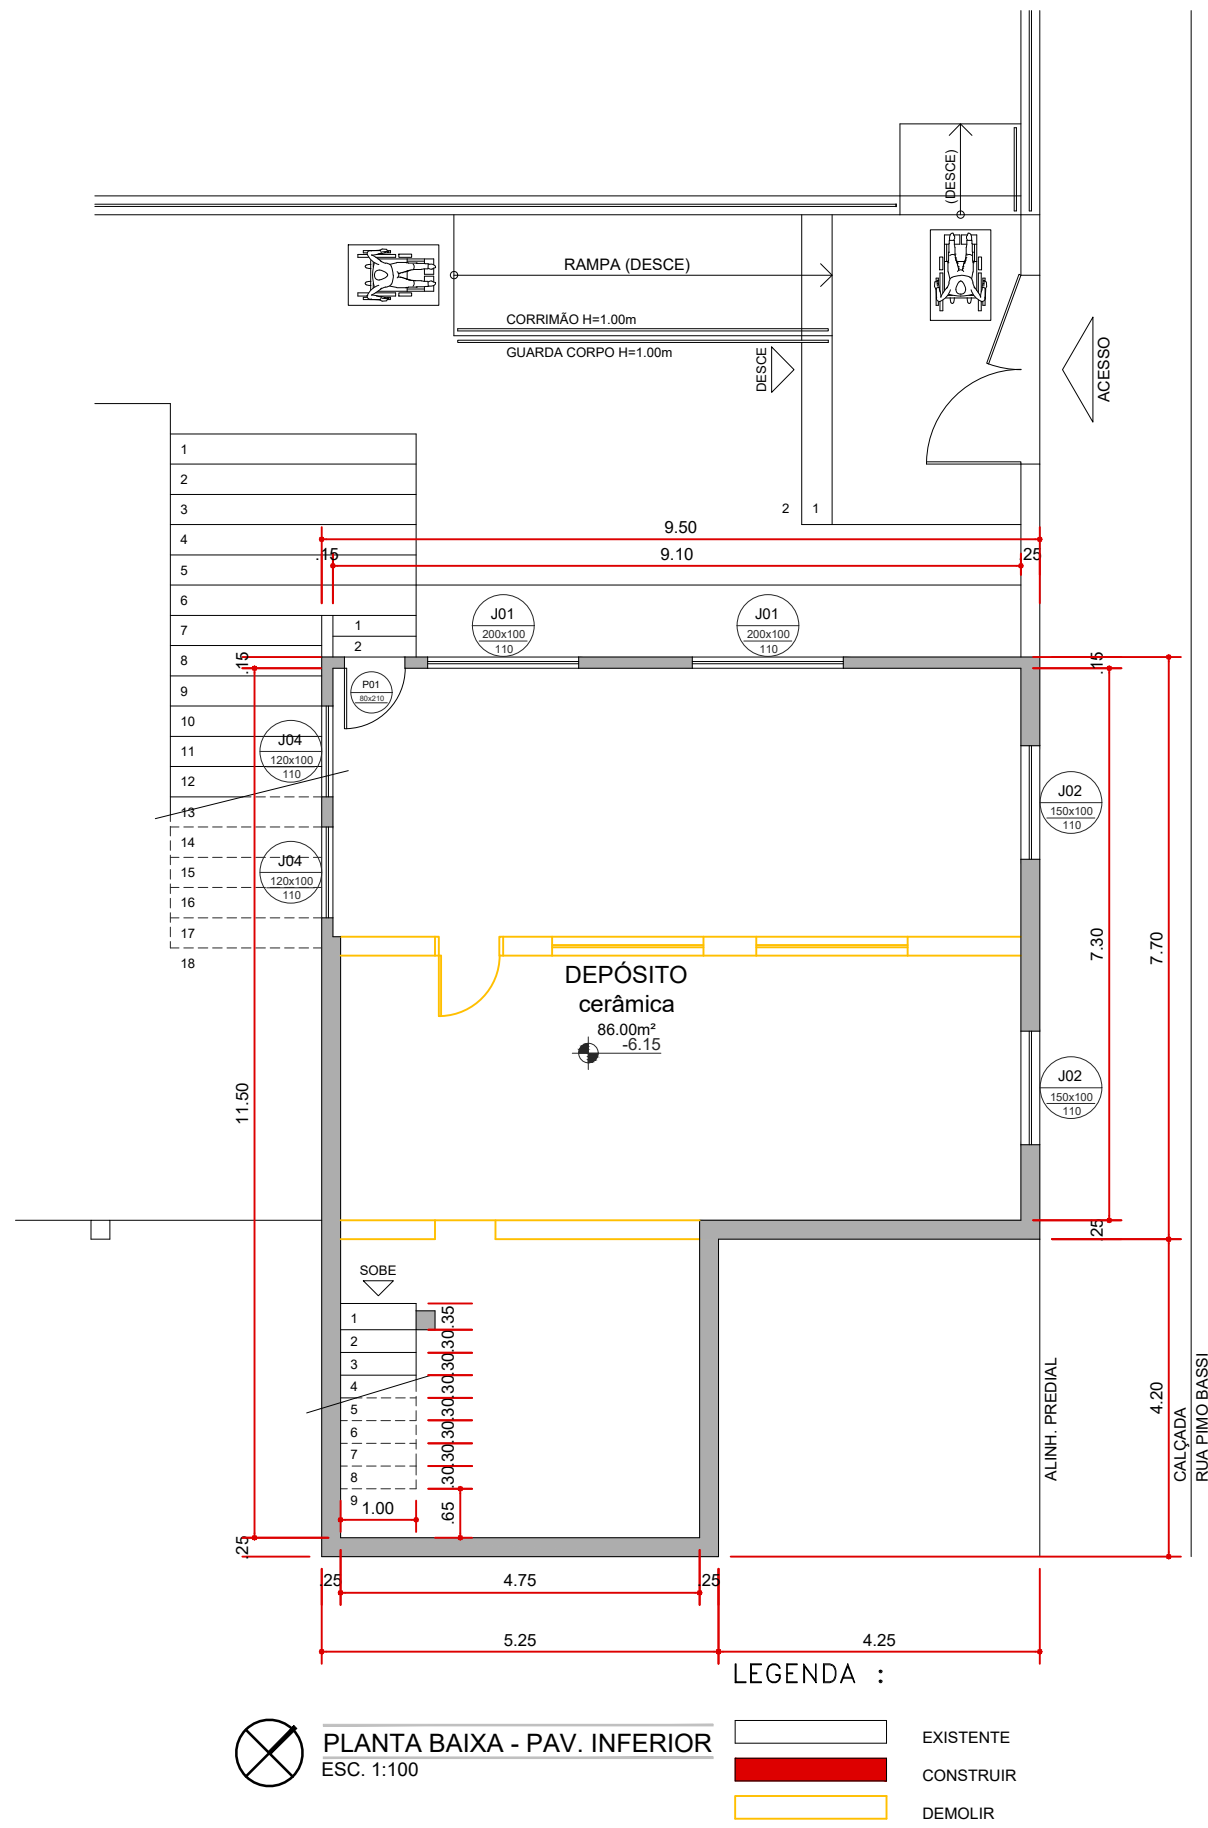


CORTE AA
ESC. 1:100

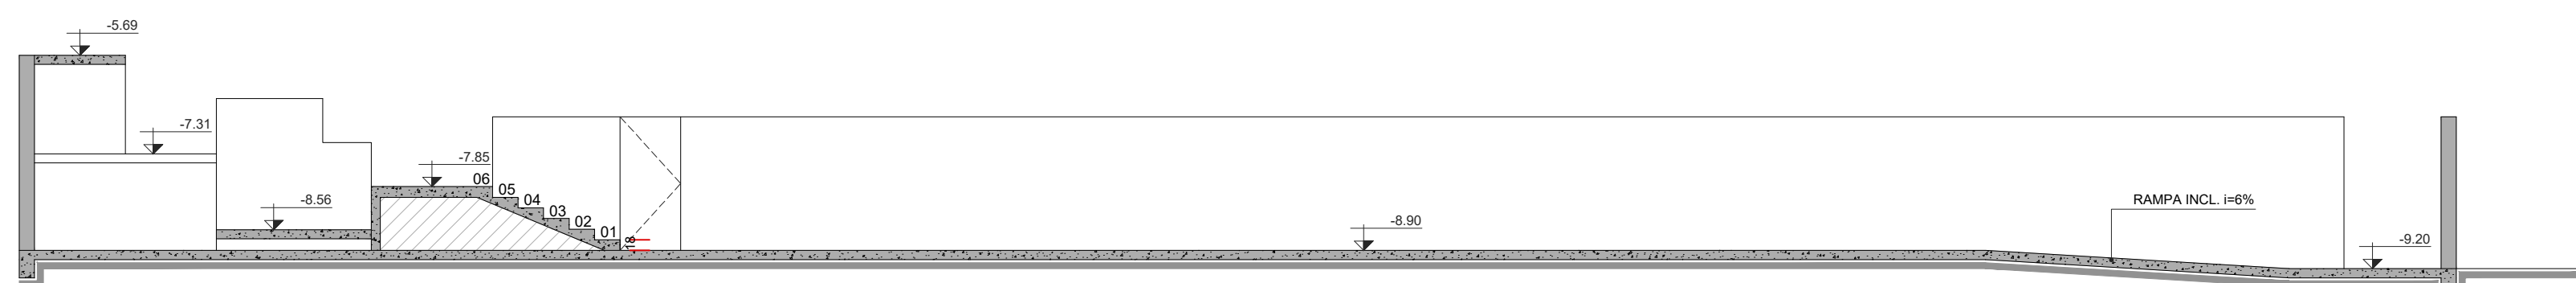

CORTE BB
ESC. 1:100

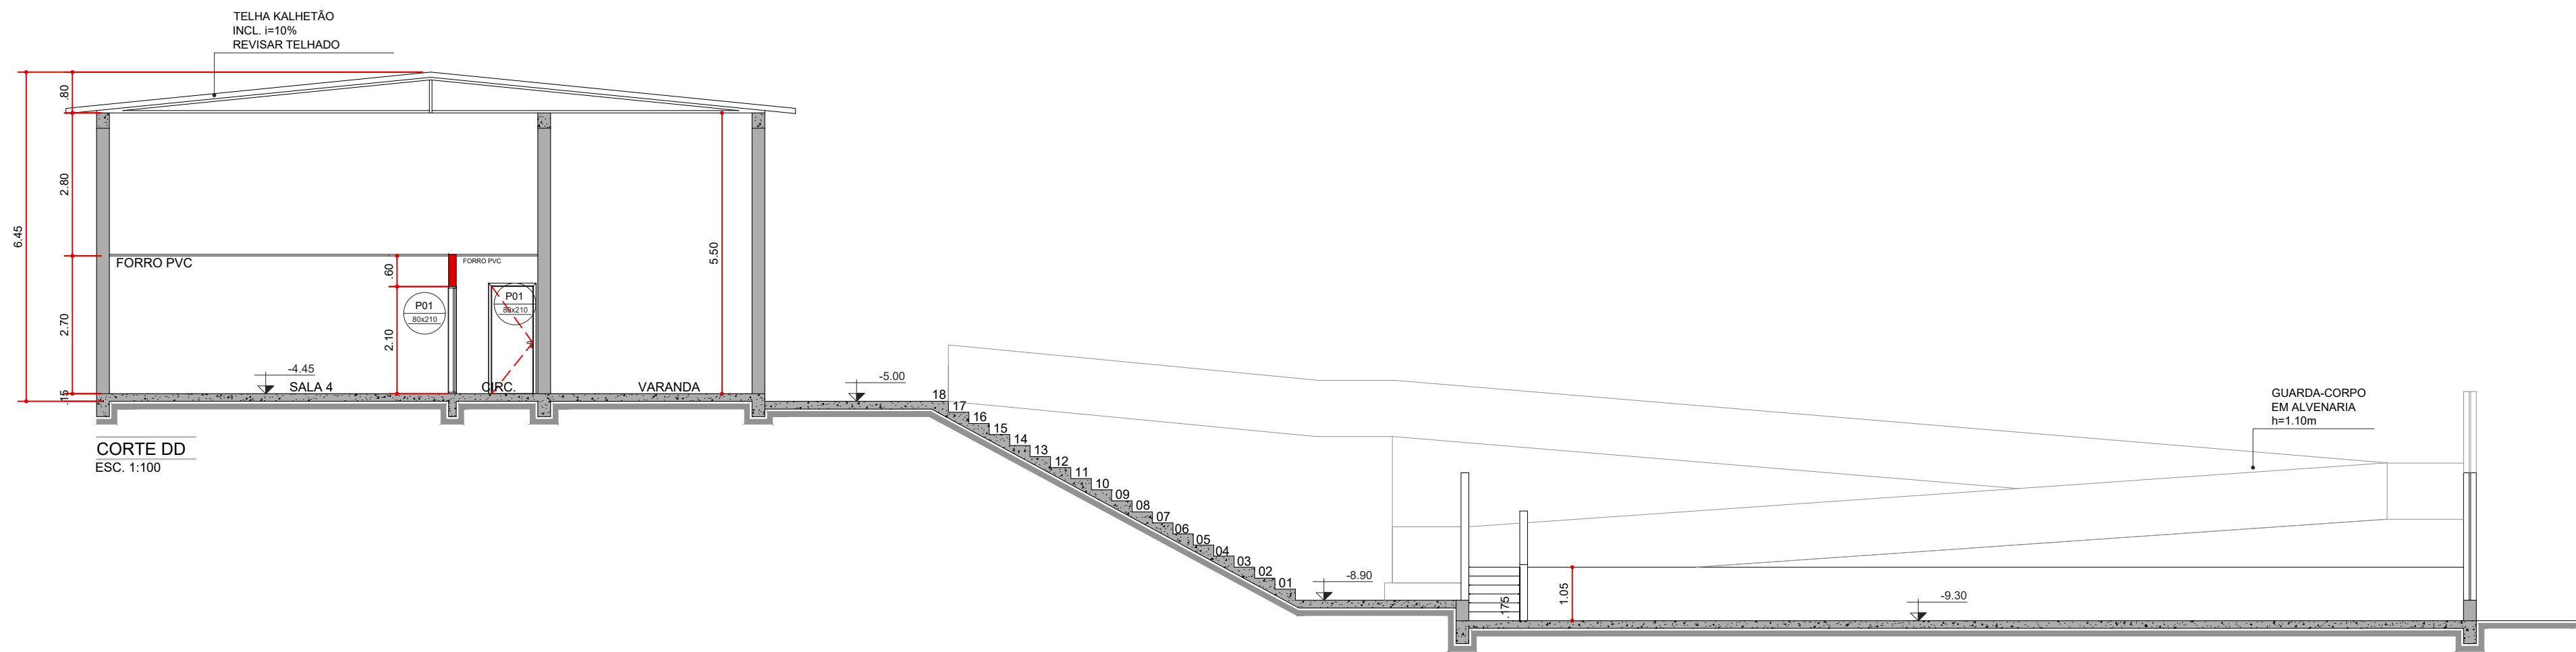

CORTE DD
ESC. 1:100

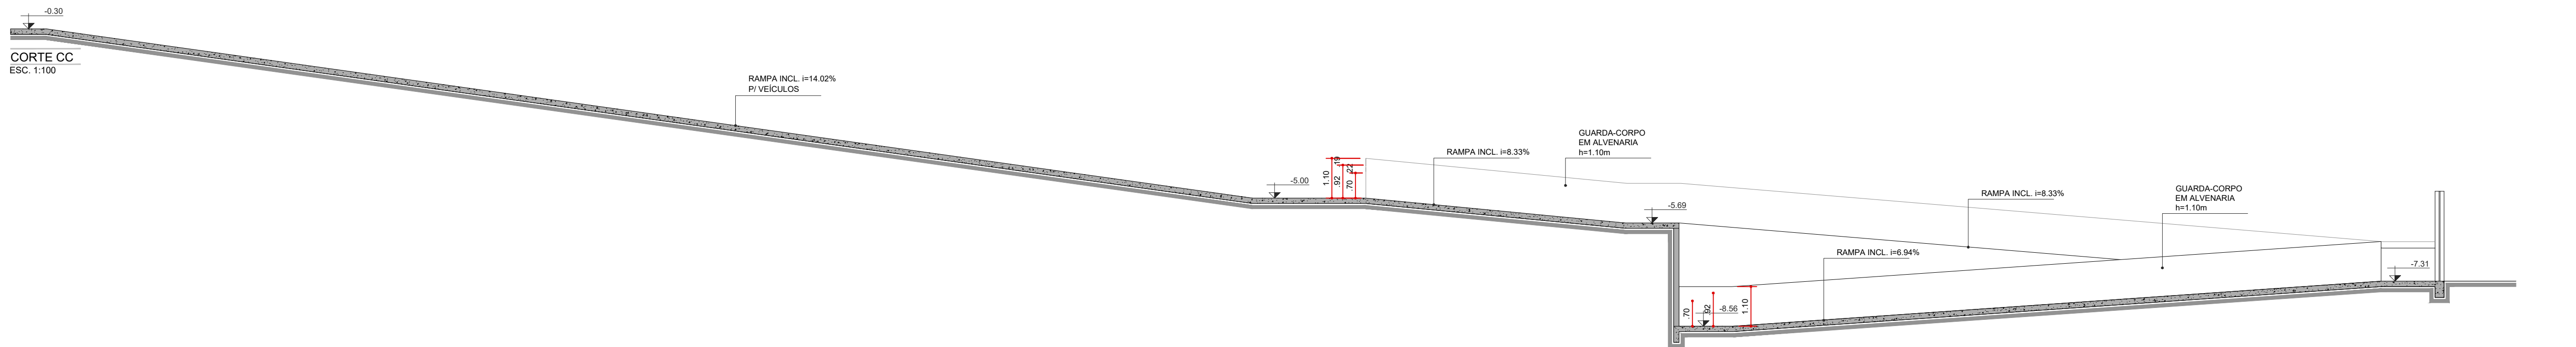

CORTE CC
ESC. 1:100

PROJETO ARQUITETÔNICO

PROJETO: PROJETO ARQUITETÔNICO		ESCALA: INDICADA	
CONTEÚDO: PLANTA BAIXA PAV. INFERIOR, CORTES e ELEVÇÃO			
PROPRIETÁRIO(A): PREFEITURA MUNICIPAL DE SANTA MARIANA			
OBRA: REFORMA DE ESCOLA EM ALVENARIA			
LOCAL:		CIDADE: SANTA MARIANA/ PR	
BAIRRO:		RESPONSÁVEL TÉCNICO	
PROPRIETÁRIO(A)		AUTOR(A) DO PROJETO	
PROPRIETÁRIO PREFEITURA MUNICIPAL DE SANTA MARIANA CNPJ/MF: 75.392.019/0001-20		RESPONSÁVEL PELA OBRA	
DECLARO QUE A APROVAÇÃO DO PROJETO NÃO IMPLICA NO RECONHECIMENTO POR PARTE DA PREFEITURA, DO DIREITO DE PROPRIEDADE DO TERRENO.			
SITUAÇÃO S/ ESCALA		ESTATÍSTICAS:	
DATA: ABRIL/ 2024		DESENHO: @jobcad.desenhistas	
		BLOCO 4 (REFORMA) PAV. TERREO..... 386,45m² BLOCO 4 (REFORMA) PAV. INFERIOR..... 95,20m²	

APROVAÇÃO