



PLANTA RUA 14 BIS - TRECHO 01 - ESCALA 1:750

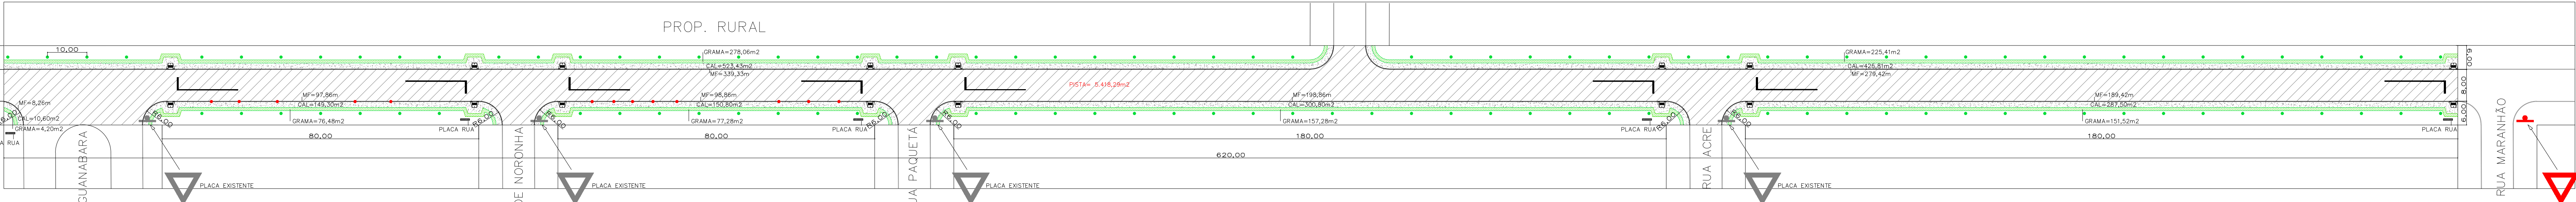


PLANTA RUA 14 BIS - TRECHO 02 - ESCALA 1:750

ESTATÍSTICA - RUA 14 BIS


LOCAL	TRECHO	PAVIMENTAÇÃO (m²)	MEIO-FIO (m)	CALÇADA (m²)	GRAMA (m²)	PINTURA DE FAIXA (m²)	PLACA COD. R-2	REMÇÃO DE CAMADA SUPERFICIAL (m³)	ESCAVAÇÃO HORIZONTAL (m³) (greide do pista)	EXEDIÇÃO DE ATERRO (m³) (cod2025)	BASE BRITA e=15cm(m³)	CBUO (m³)	ESPESSURA CBUO (cm)	EXTENSÃO (m)	RAMPA (und)	PLACA DE RUA	ARVORES (UND)
RUA 14 BIS	RUA RIO BRANCO – RUA MARANHÃO	7.804,90	1.773,51	2.707,17	1.420,91	33,36	01	1.170,73	2.363,18	2.363,18	1.170,73	312,19	4,00	901,98	24	06	160

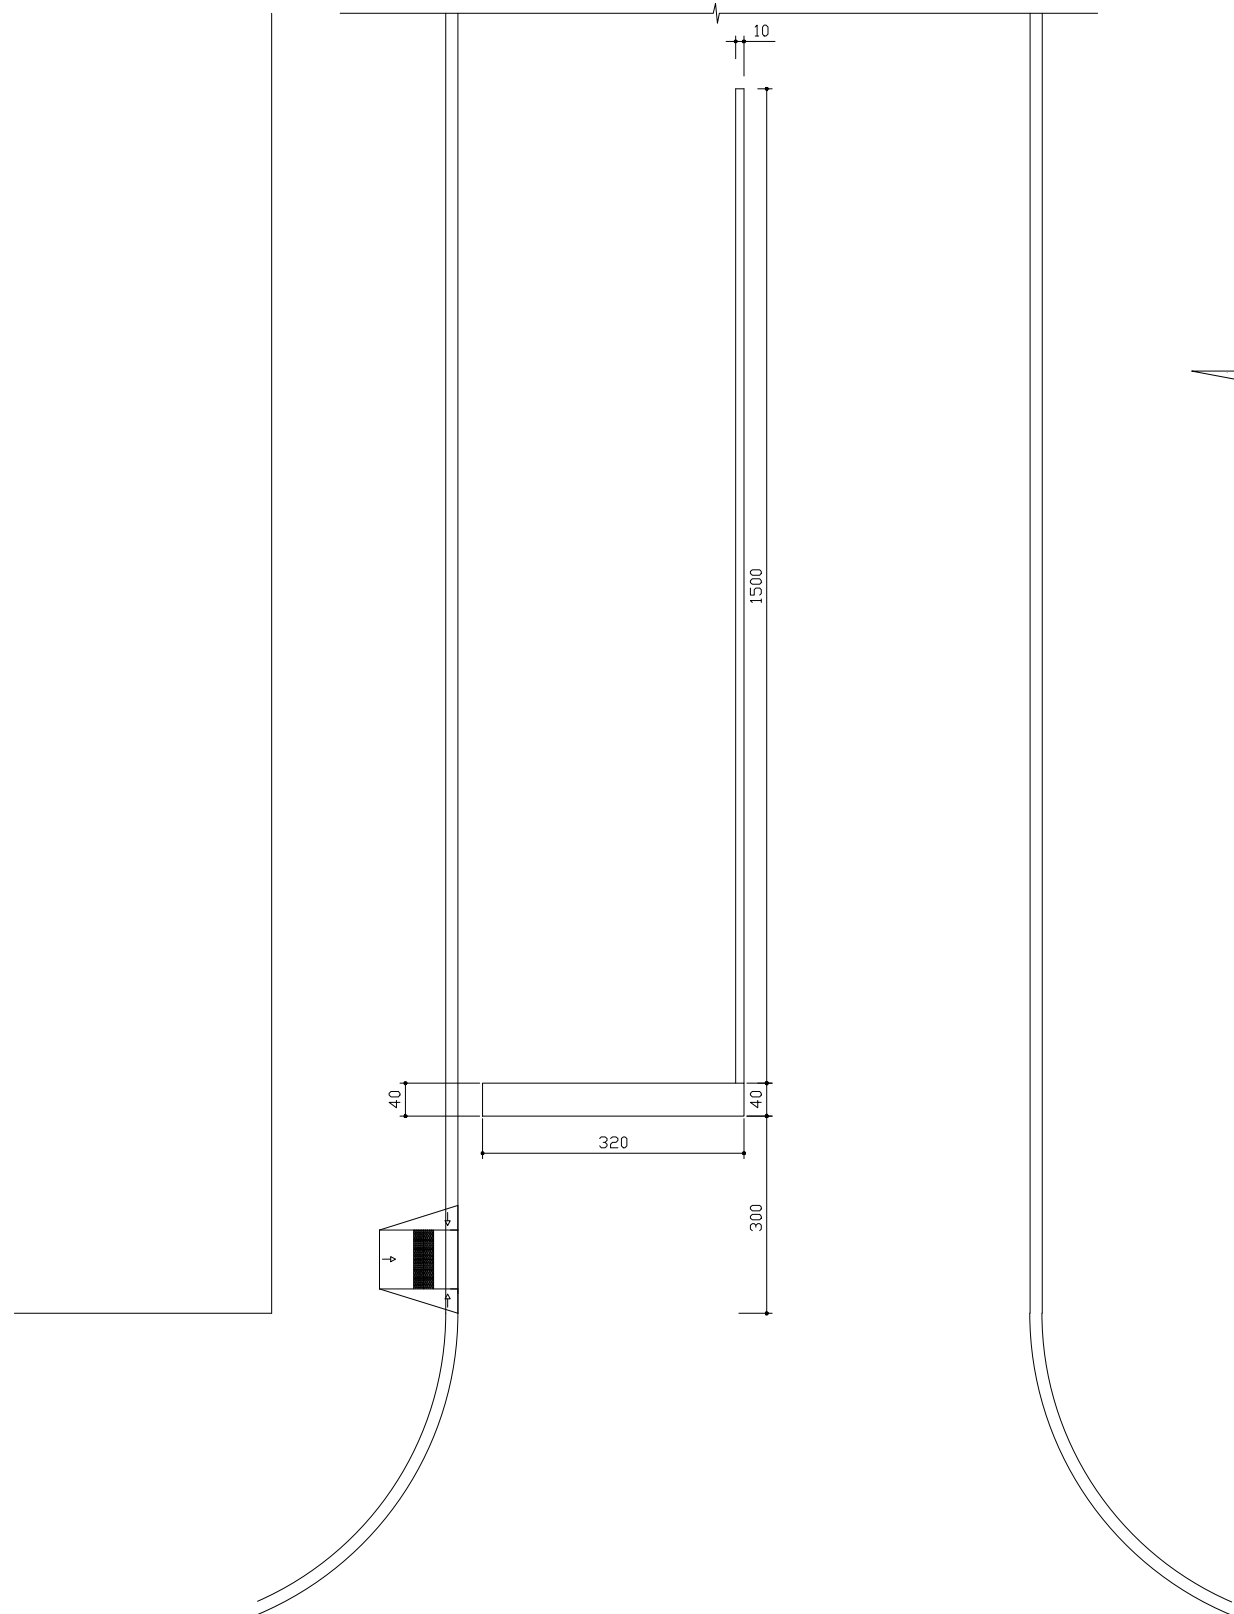

PINTURA DE FAIXA – PISTA SIMPLES (RUAS)
FAIXA BRANCA A=1,28m2
FAIXA AMARELA A=1,50m2

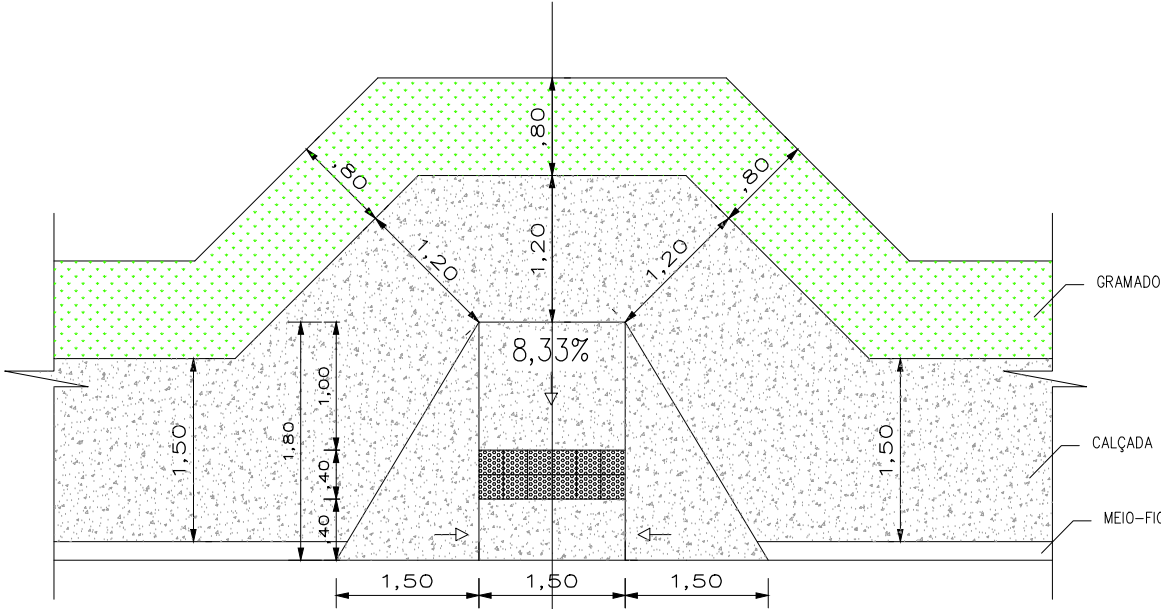


DET. DO REBAIXO NA CALÇADA
ESC. 1/50

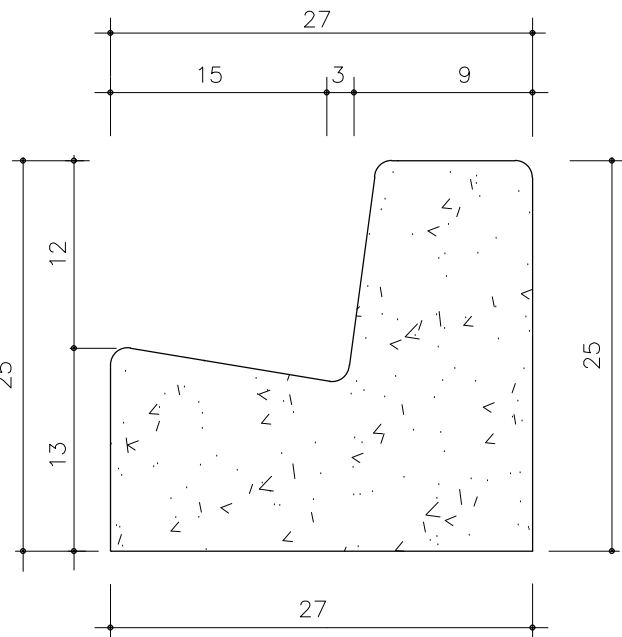

SEÇÃO DO MEIO-FIO E SARJETA CONJUGADA
(MEDIDAS EM CENTIMETRO)
VOLUME = 0,042m³/m

SEÇÃO TRANSVERSAL TIPO – PISTA SIMPLES
ESCALA 1:50

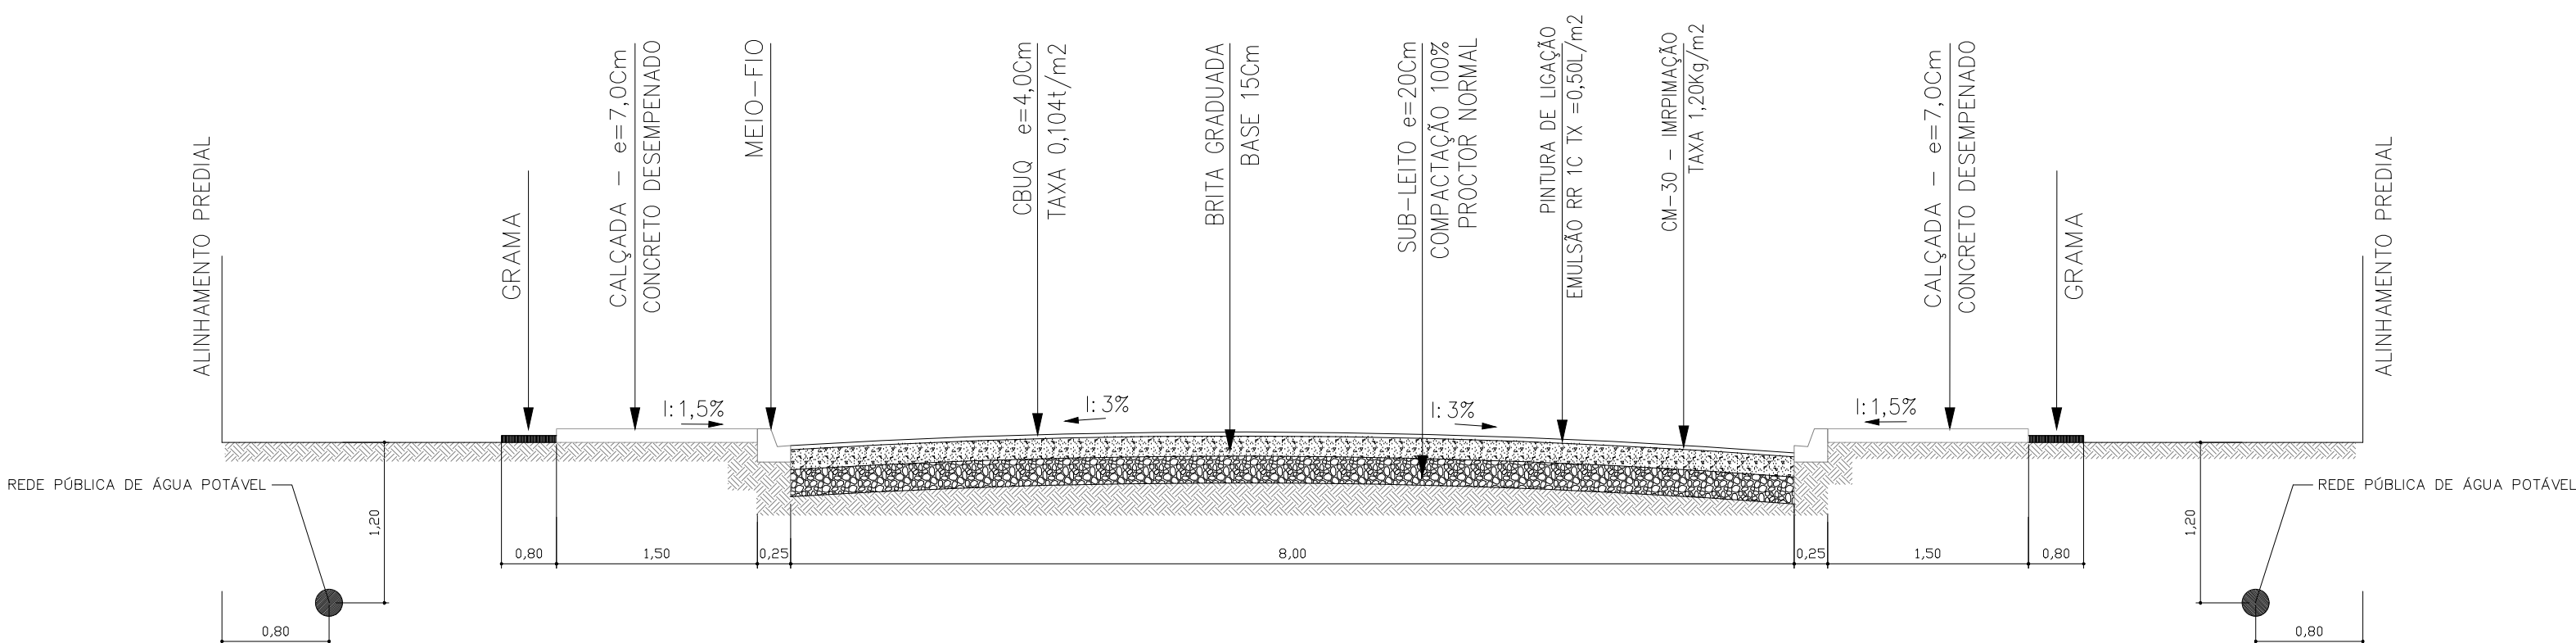


LEGENDA


- PAVIMENTAÇÃO
- MEIO FIO
- CALÇADA EM CONCRETO
- GRAMA
- SINALIZAÇÃO VERTICAL – PLACA COD. R-2
- RAMPA – CALÇADA REBAIXADA
- ARVORES A PLANTAR
- ARVORES A REMOVER

SINALIZAÇÃO VERTICAL



CÓDIGO – R2

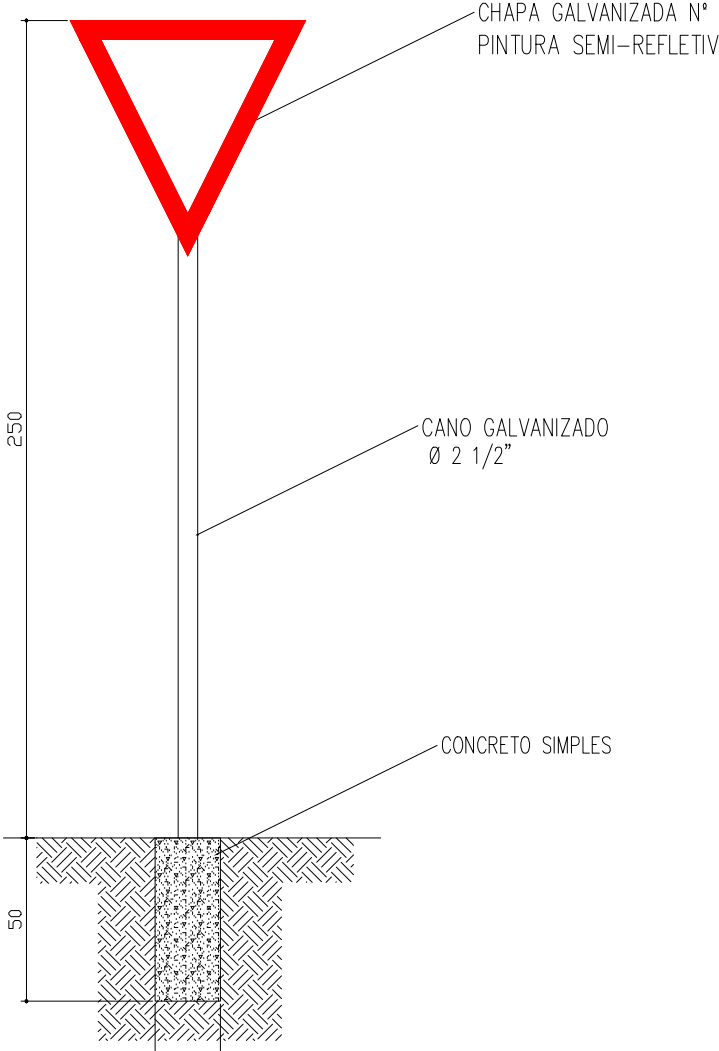

DETALHE
PLACA DE IDENTIFICAÇÃO DE RUAS

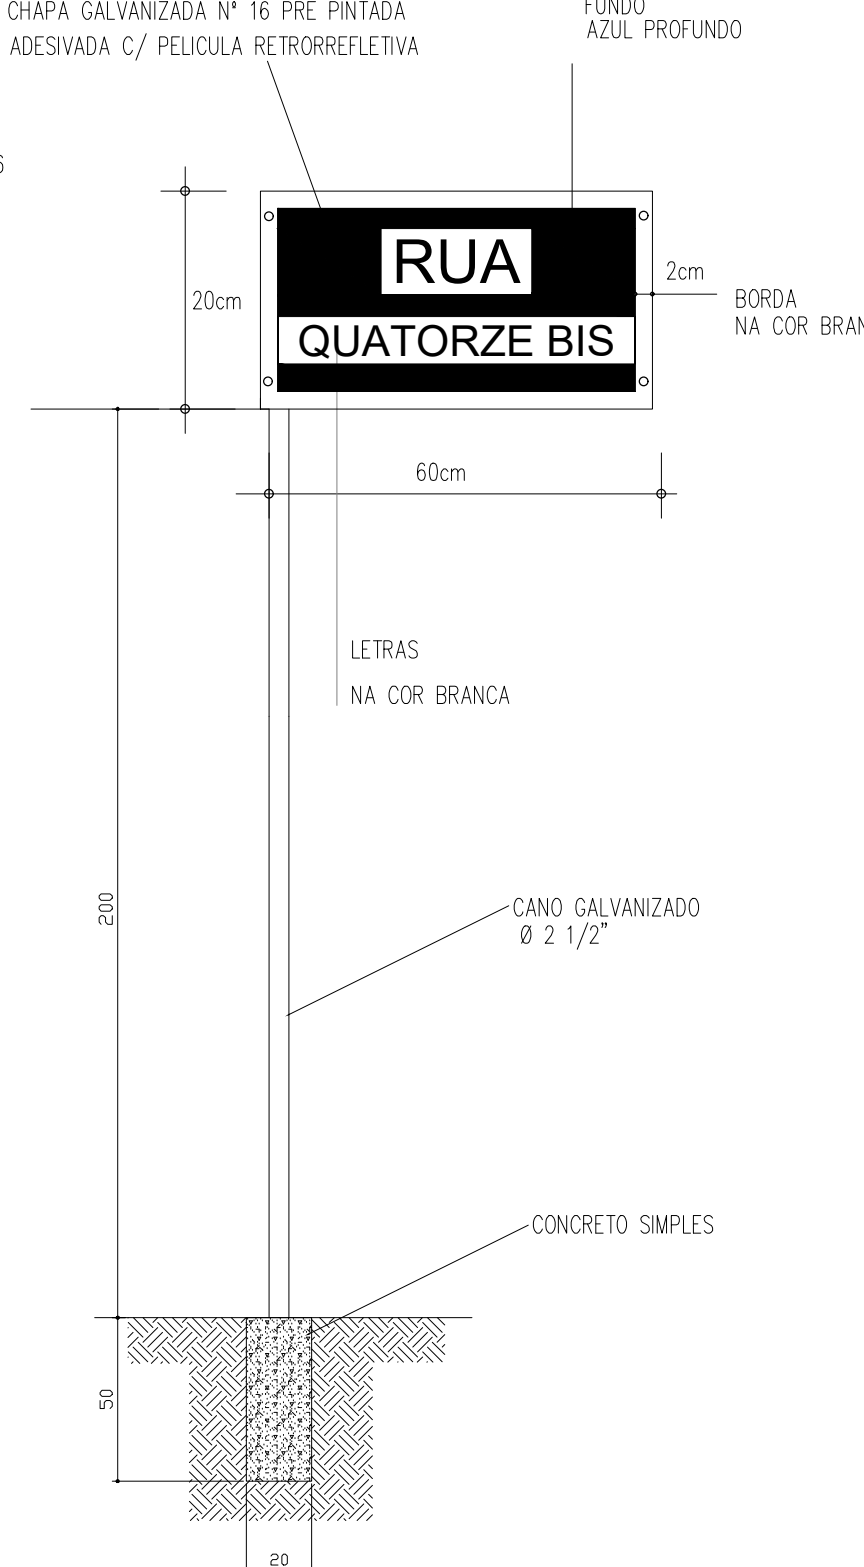

PLANTA DE SITUAÇÃO
RUA 14 BIS

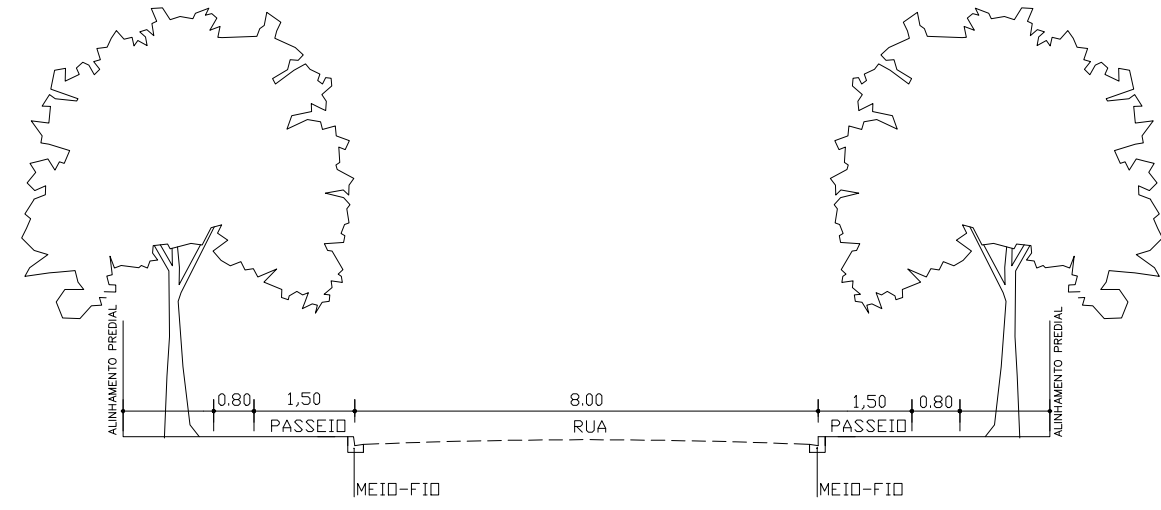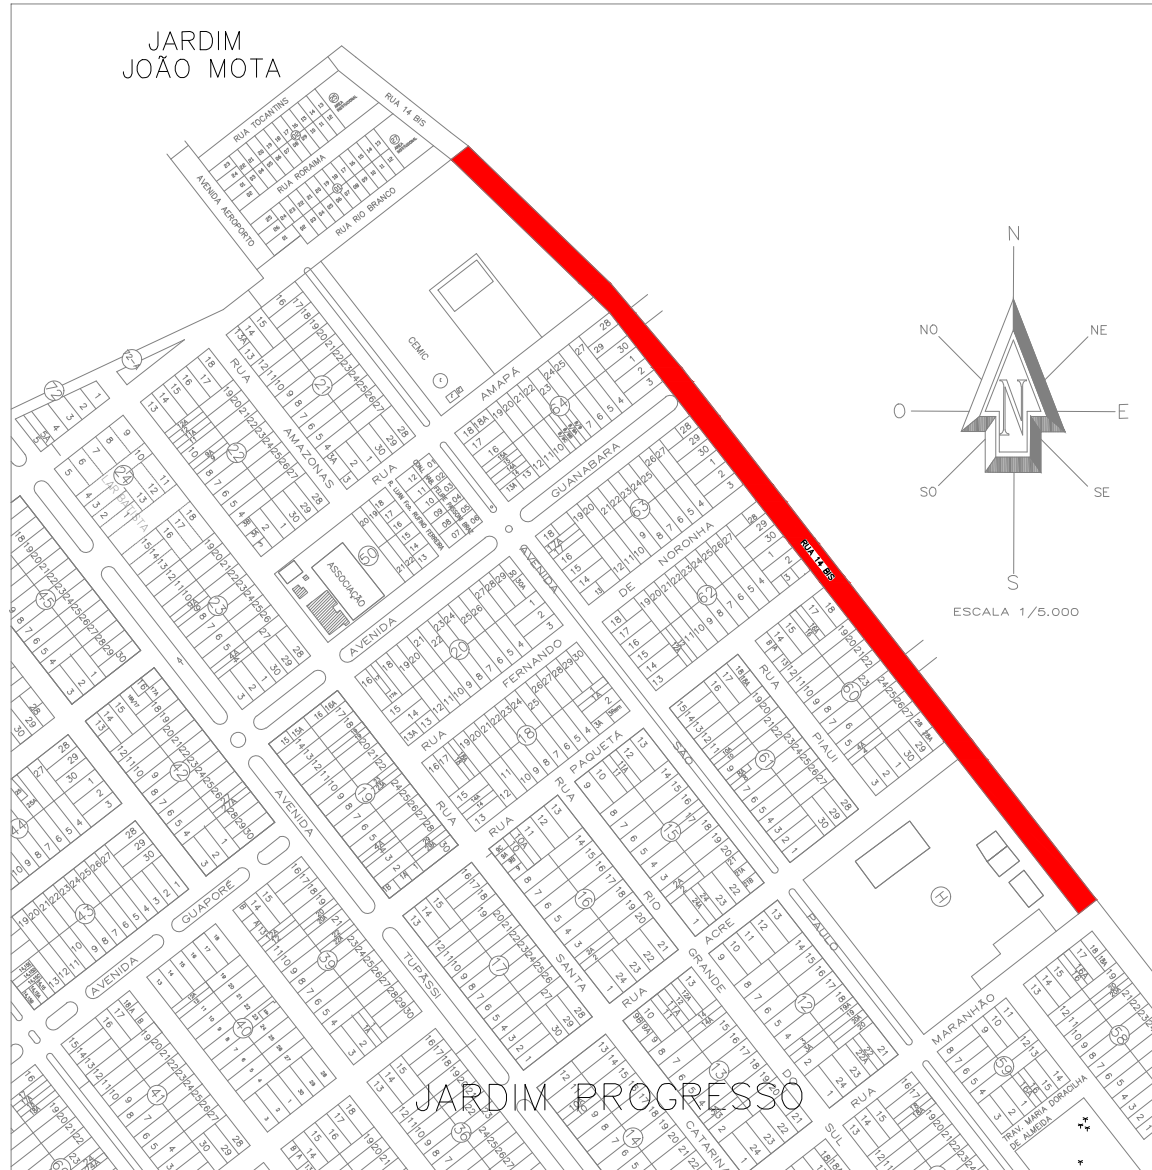

OBSERVAÇÕES: –
– O PLANTIO SERÁ EXECUTADO 45 DIAS APÓS O PREPARO DAS COVAS, COM A COLOCAÇÃO DE TUTORIOS DE CARIÓTIPO DE MADEIRA;
– SE NÃO OCORRER CHUVAS, HAVERÁ IRRIGAÇÃO DAS MUDAS;
– HAVERÁ CONTROLE DE MURAS E DOAÇÃO COM APLICAÇÃO DE PRODUTOS BIOLÓGICOS, EVITANDO A CONTAMINAÇÃO DO MEIO AMBIENTE;
– CASO NECESSÁRIO OCORRERÁ PODA DE FORMAÇÃO DAS ARVORES;
– AS MUDAS TERÃO COROAS DE 1 METRO DE DIÂMETRO ATÉ A SUA FORMAÇÃO;
– O ESPACAMENTO MÉDIO A SER UTILIZADO SERÁ DE 10,00 METROS, ENTRE AS ARVORES, CONSIDERANDO QUE CADA LOTE TERÁ UMA ÁRVORE;
– O TAMANHO DAS COVAS SERÁ DE 0,60mX0,60mX0,60m;
– AS ESPÉCIES DE ARVORES, OBEDECERÃO OS CRITÉRIOS ESPECIFICADOS PELA PREFEITURA COMO POR EXEMPLO DO TIPO: – SIBIPIRUNA, OIT, CASSIA, AGACIA, IPE ETC....

NOTAS: –
O SUBSTRATO PARA AS COVAS SERÁ ASSIM COMPOSTO:
– 01 PARTE DE TERRA;
– 01 PARTE DE ESTERCO OU HUMUS;
– 01 PARTE DE AREIA GROSSA;
O SUBSTRATO SERÁ COLOCADO NAS COVAS 30 DIAS ANTES DO PLANTIO

A ADUBAÇÃO SERÁ COMPOSTA DE:
– 100 GRAMAS DE CALCÁRIO DOLOMITICO;
– 300 GRAMAS DE FERRUGEM DE OSSO;
– 50 GRAMAS DE CLORO DE POTÁSSIO;
A ADUBAÇÃO SERÁ COLOCADA NAS COVAS JUNTO COM SUBSTRATO.

LOCAÇÃO DA ARBORIZAÇÃO

MUDA DE ARVORES

ESPÉCIE IPE AMARELO OU PATA DE VACA
COVAS-0,60x0,60x0,60m
ALTURA MINIMA DA MUDA=2,00 A 4,00 METROS
FIXAR TUTOR - CAIBRO 5,5x5,5cm

PAVIMENTAÇÃO ASFÁLTICA

DISCRIMINAÇÃO	PAVIMENTAÇÃO ASFÁLTICA - MEIO FIO - CALÇADAS - GRAMA E SINALIZAÇÃO VIÁRIA		
LOCAL	RUA 14 BIS - JARDIM PROGRESSO		
PROPRIETÁRIO	MUNICÍPIO DE ASSIS CHATEAUBRIAND - PARANÁ		
FOLHA	01/01	RESPONSÁVEL TÉCNICO	
ESCALA	INDICADA		
DATA	JULHO/2024		