



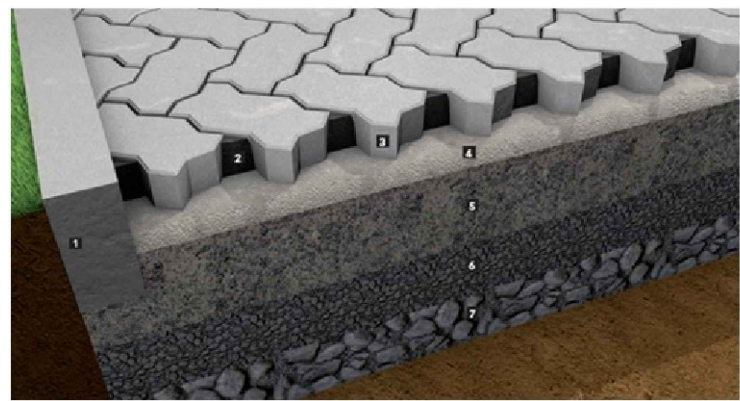

- 1 Contenção lateral
- 2 Areia de rejuntamento
- 3 Peças pré-moldadas de concreto
- 4 Areia de assentamento ou pó de pedra
- 5 Base
- 6 Sub-base
- 7 Subleito

IM - DETALHAMENTO DO PAVER
S/Escala

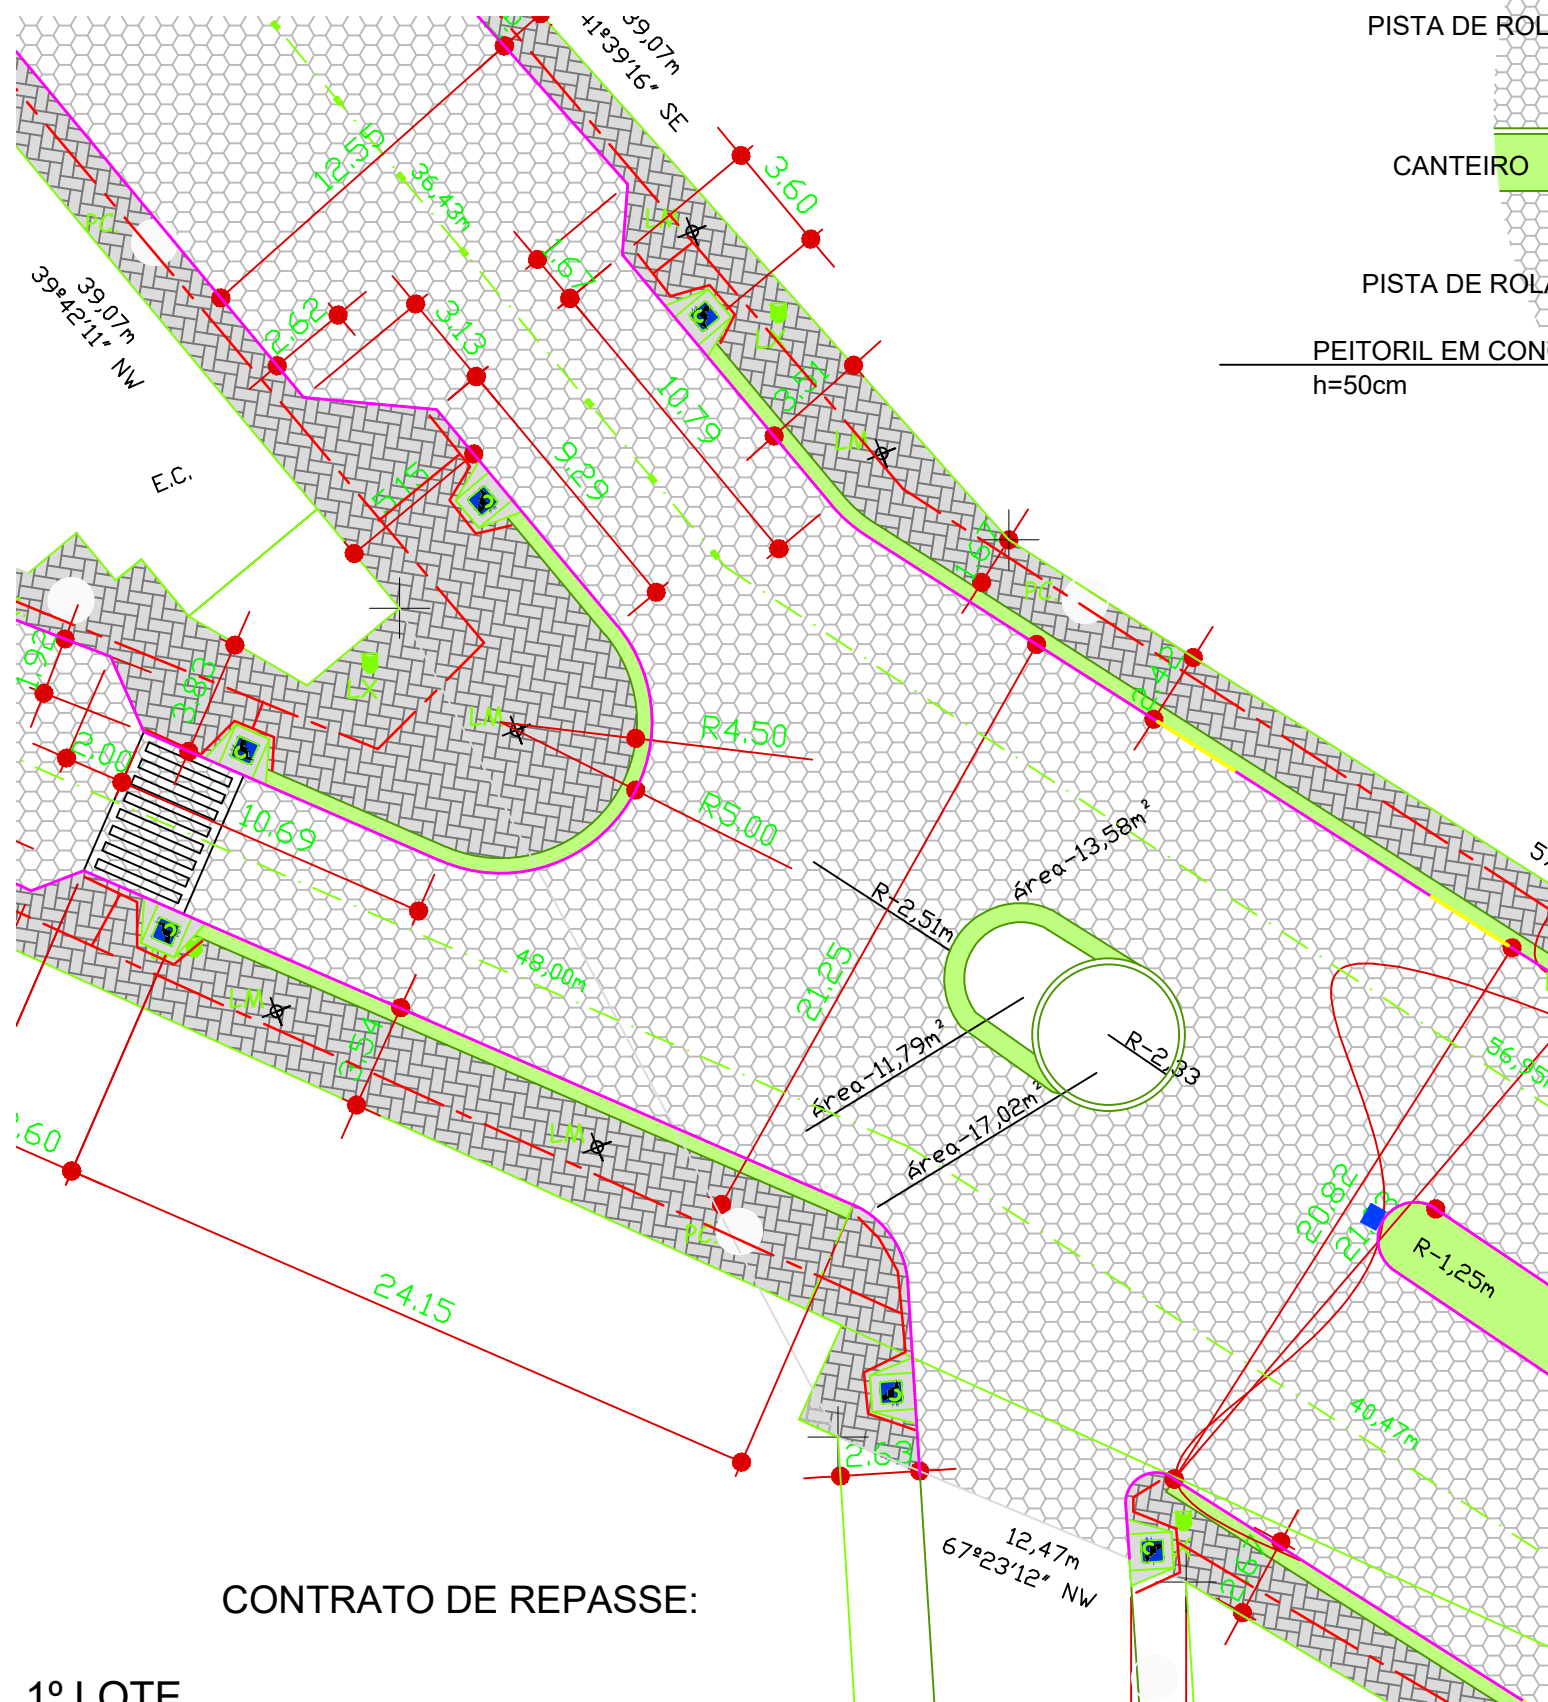


CONTRATO DE REPASSE:


1º LOTE
PROCESSO Nº: 1024579-16/2015

ART: 20163571866

ESTATÍSTICA			
PISOS			
TIPO	QUANTID.	UN.	
PAVER (e=0,06m)	1.858,78	m2	
MEIO-FIO	1.173,55	m	
MEIO-FIO REBAIXADO	183,00	m	
PISO PODOTÁTIL	542,62	m2	
GRAMA	1.219,80	m2	



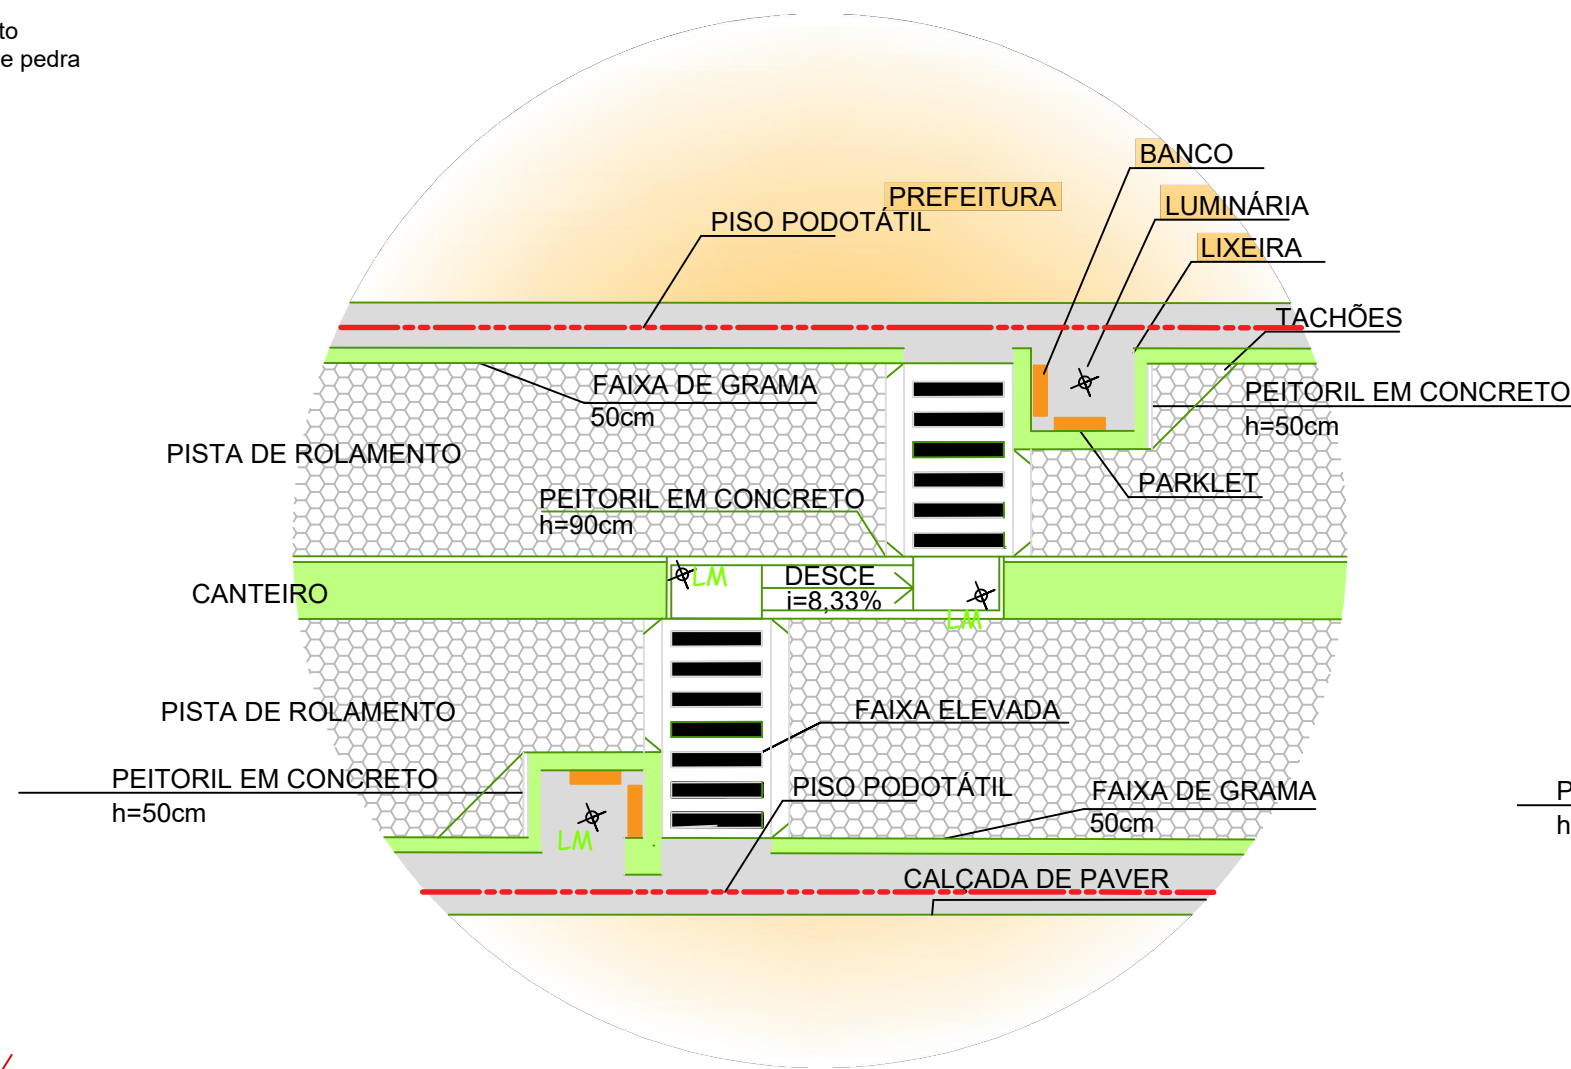


INFRAESTRUTURA URBANA - DETALHES
ESC: 1/250

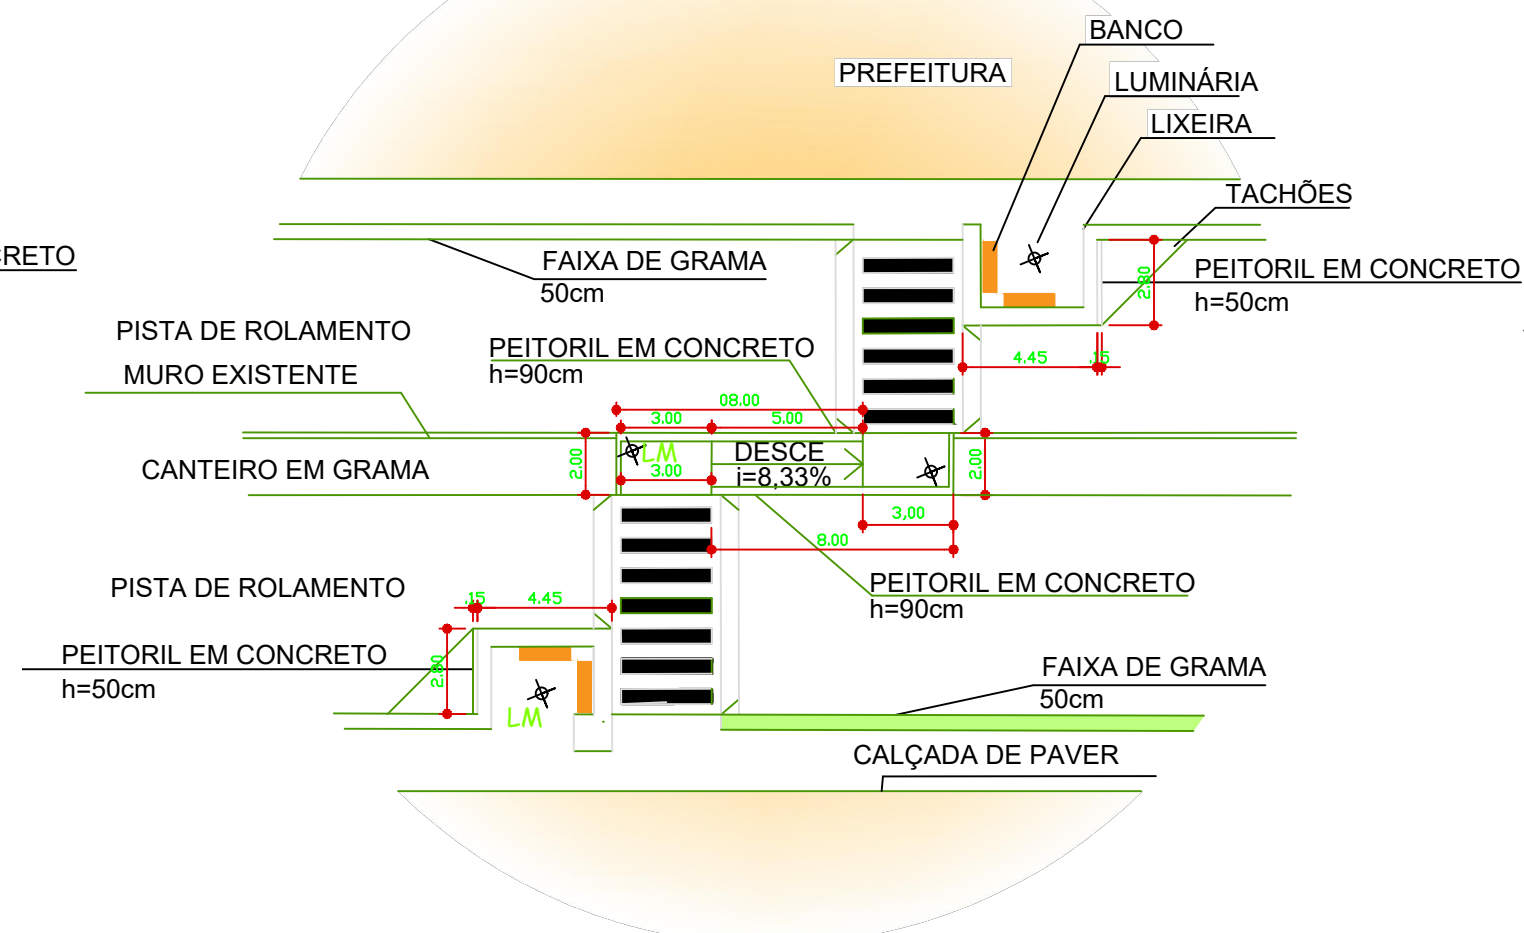

PERSPECTIVA
ESC: 1/250

RAMPAS DE ACESSIBILIDADE

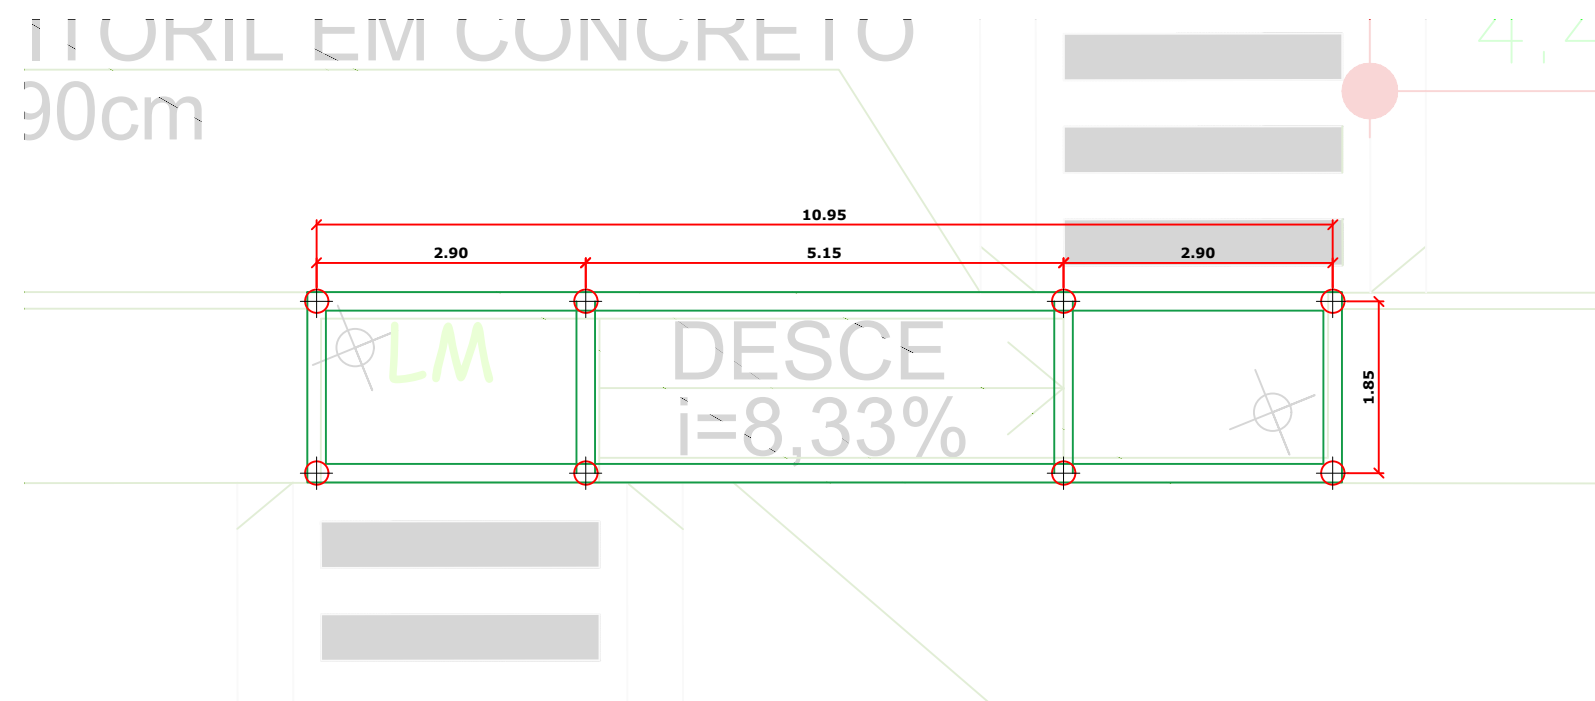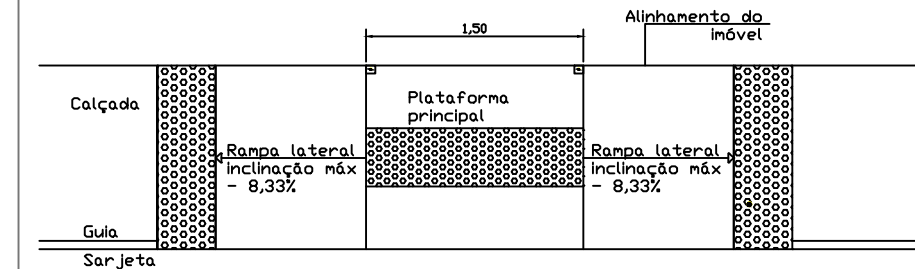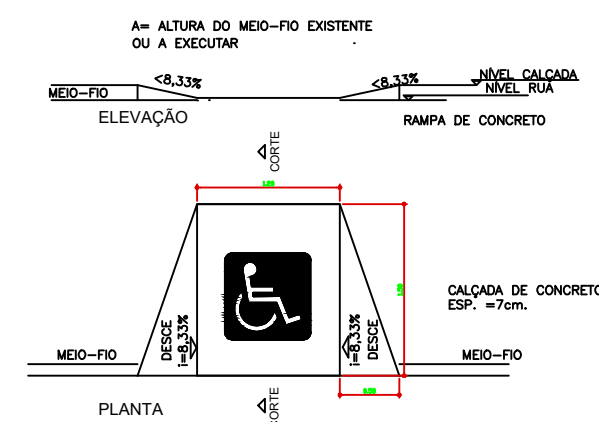

INFRAESTRUTURA URBANA - LOCAÇÃO DE BROCAS E BALDRAMES
ESC: 1/250

LEGENDA:	
	BROCAS / PILARES
	FORMAS



PREFEITURA MUNICIPAL DE FIGUEIRA

FOLHA 06/06

OBRA : INFRAESTRUTURA URBANA / REVITALIZAÇÃO
LOCAL : RUA ZOILO MEIRA SIMÕES - FIGUEIRA-PR

CONTRATO DE REPASSE: 1º LOTE

PROCESSO Nº: 1024579-16/2015

ART: 20163571866

FÁBIA ROBERTA P. ELEUTÉRIO DE OLIVEIRA
ENGENHEIRA CIVIL

VALDIR GARCIA
PREFEITO MUNICIPAL

DATA
JULHO/2016