


IM. - DETALHAMENTO DO PAVER
S/Escala

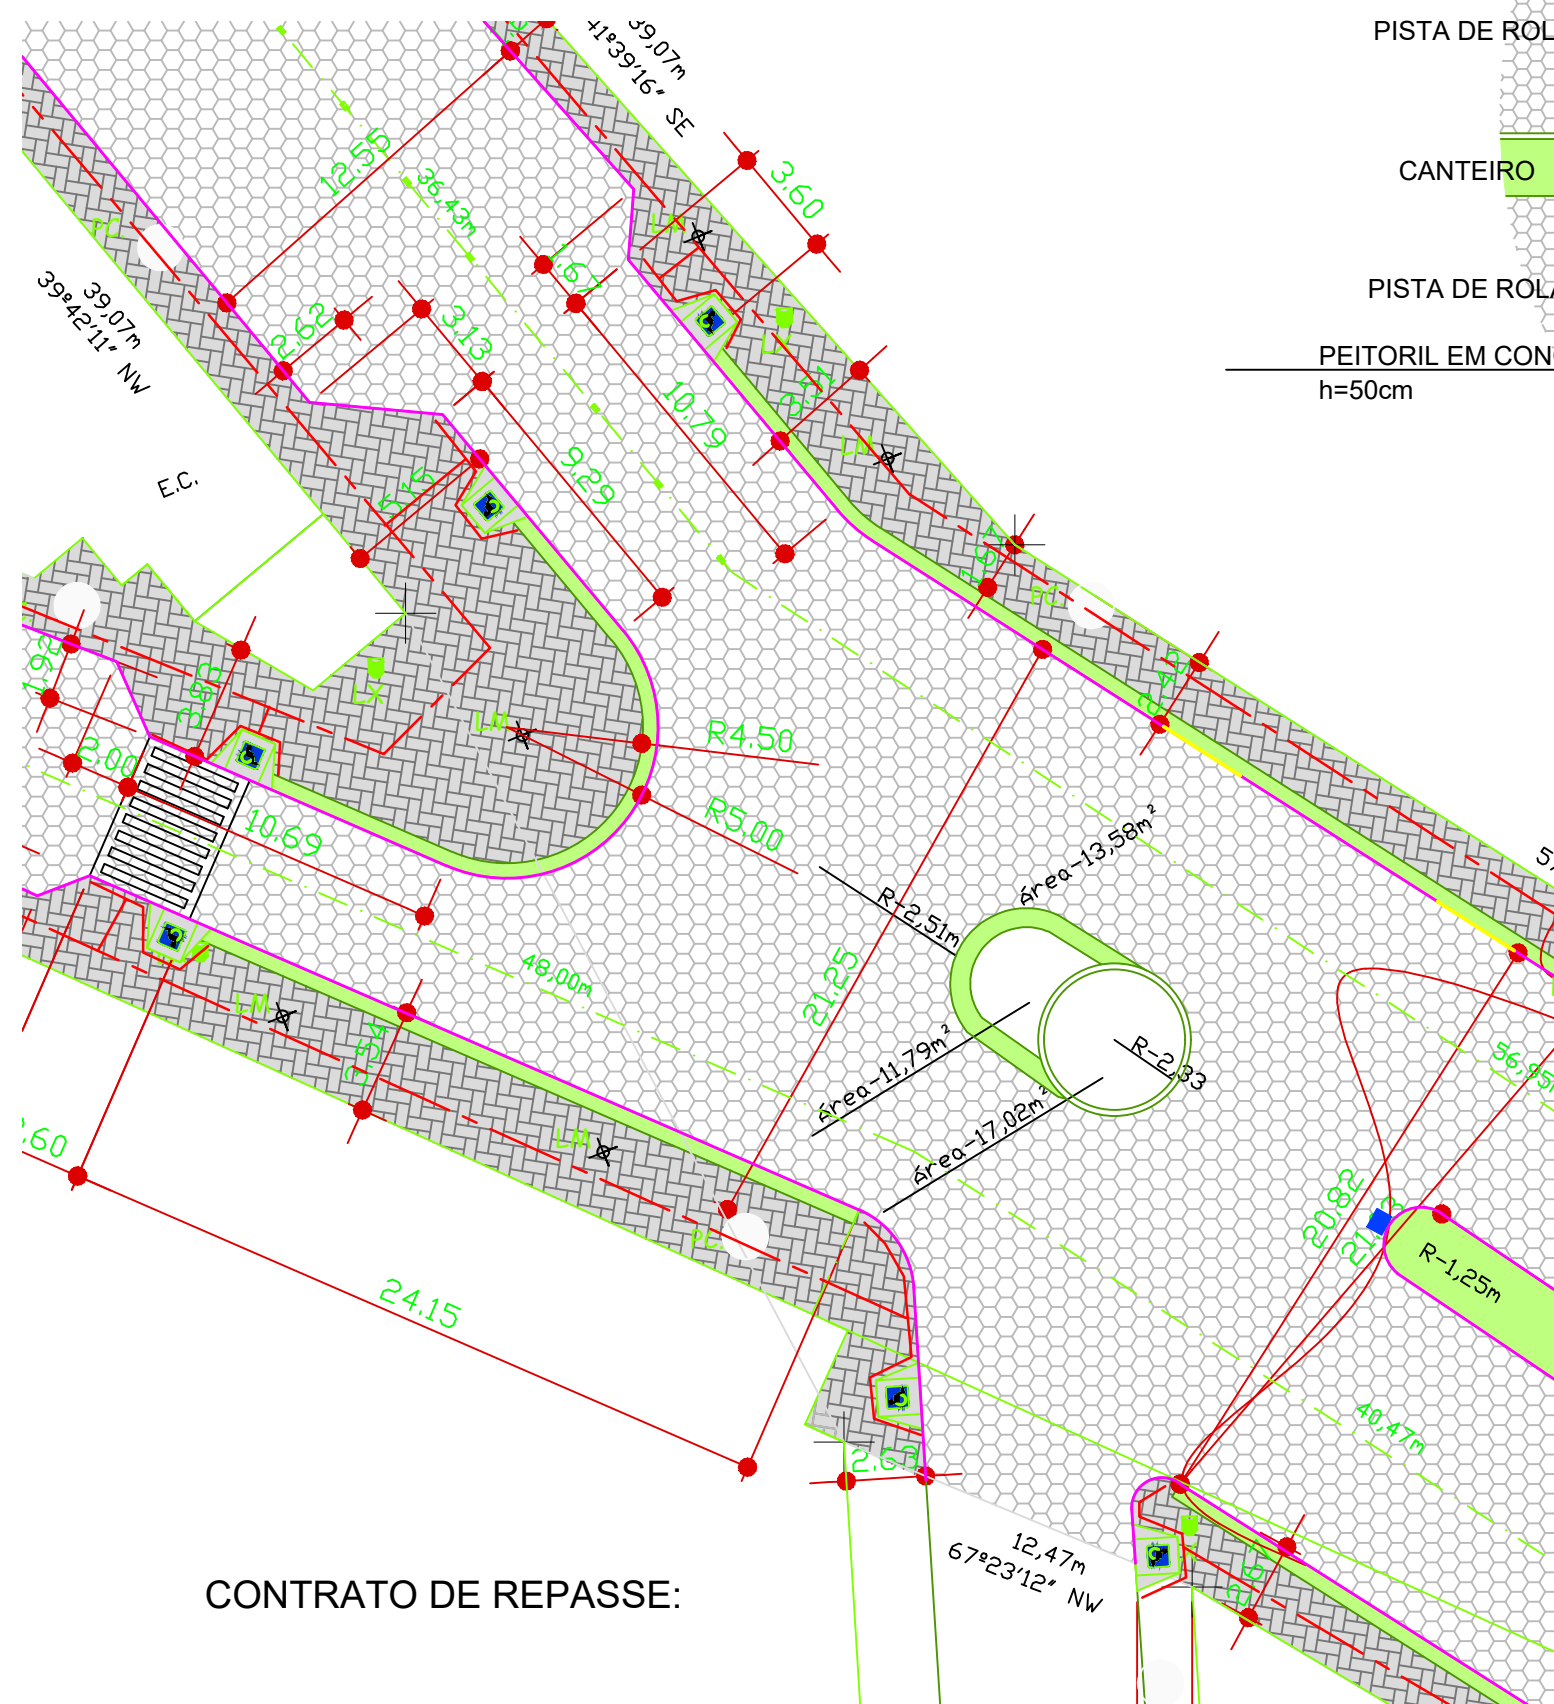


CONTRATO DE REPASSE:


2º LOTE
PROCESSO Nº: 1024580-33/2015

ART: 20163571912

ESTADÍSTICA			
PISOS			
	TIPO	QUANTID.	UN.
	PAVER (e=0,06m)	3.392,42	m2
	PISO PODOTÁTIL	232,18	m2



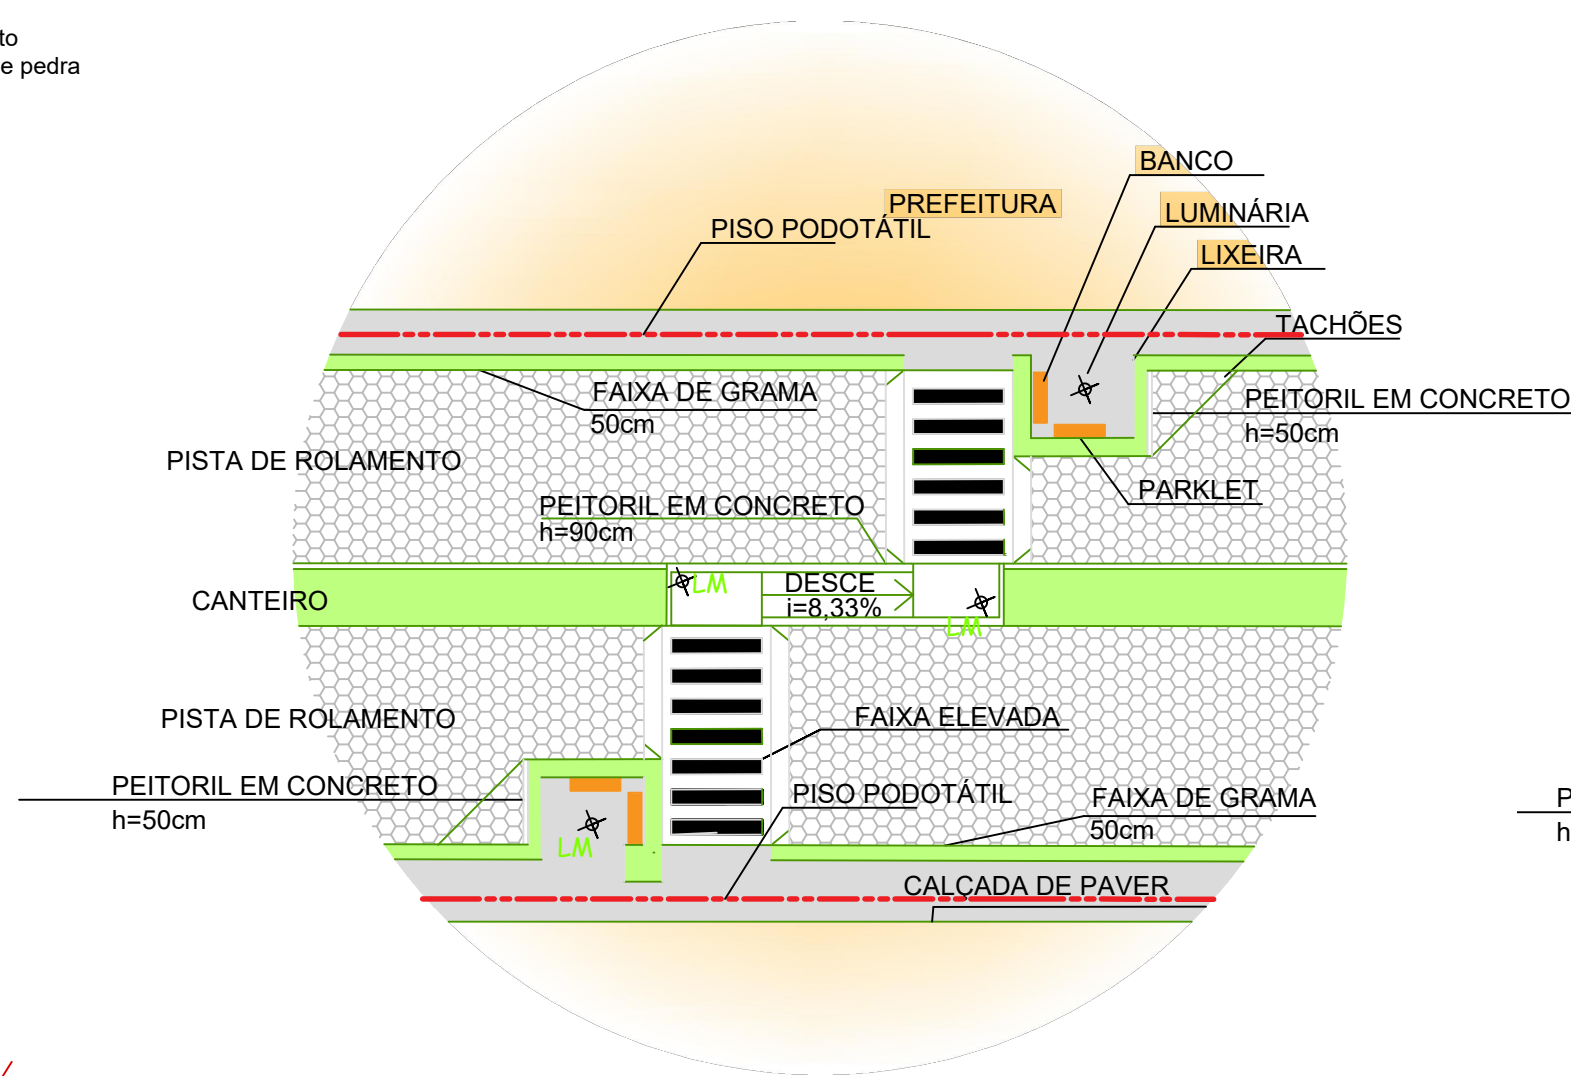


 **INFRAESTRUTURA URBANA - DETALHES**
ESC: 1/250

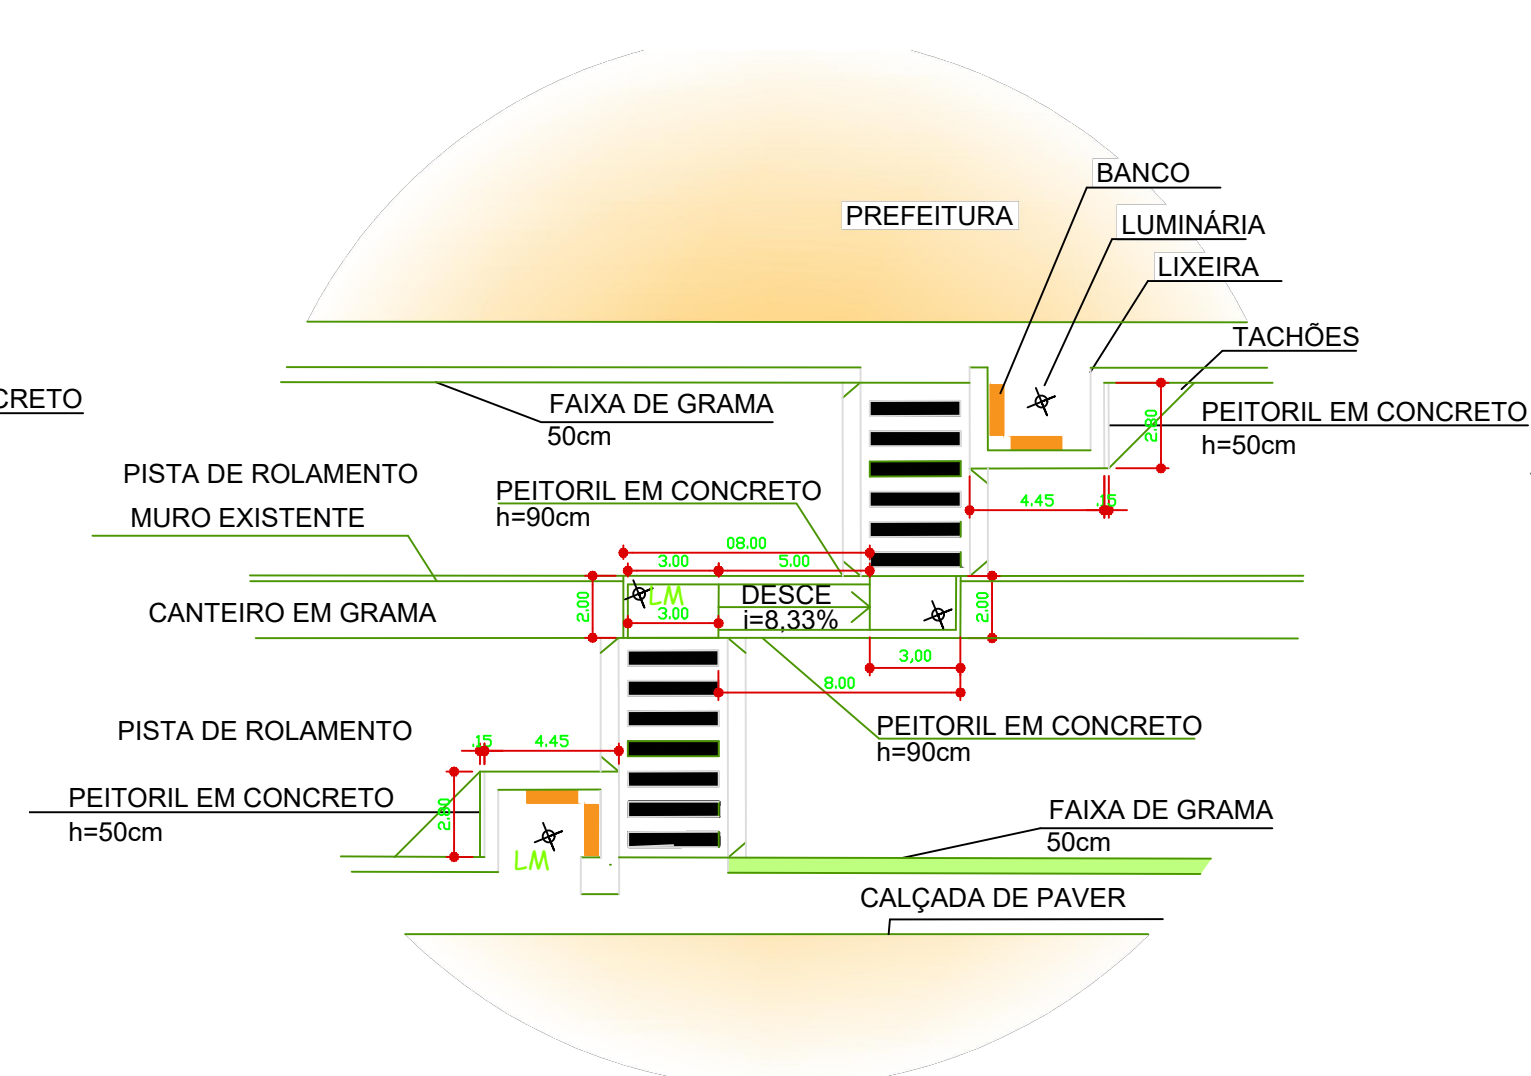

 **PERSPECTIVA**
ESC: 1/250

RAMPAS DE ACESSIBILIDADE

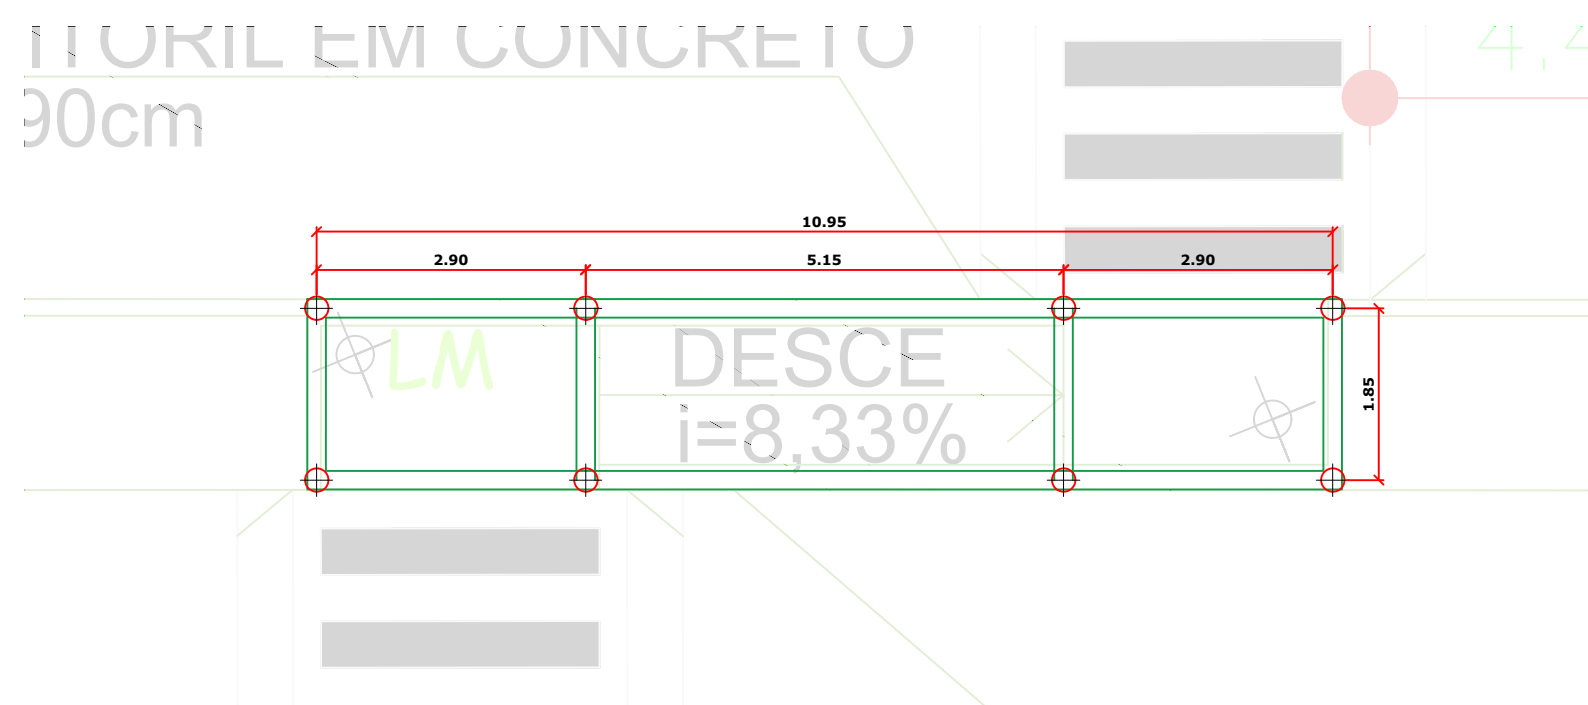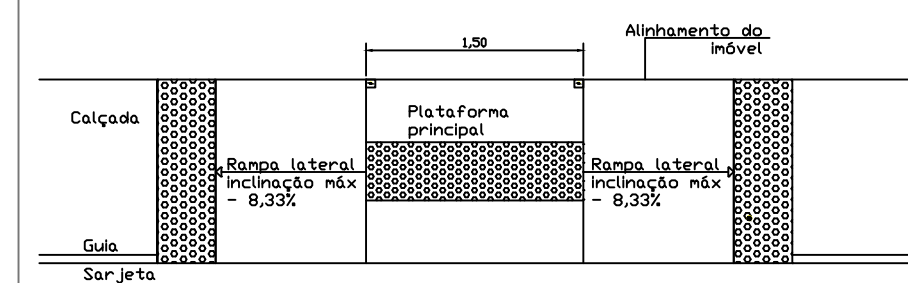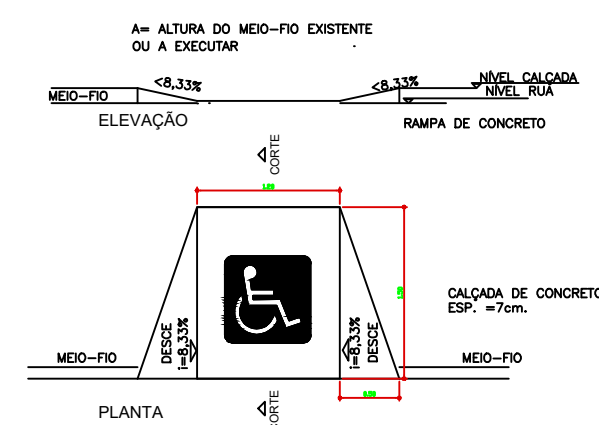

 **INFRAESTRUTURA URBANA - LOCAÇÃO DE BROCAS E BALDRAMES**
ESC: 1/250

LEGENDA:

- | | |
|---|------------------|
|  | BROCAS / PILARES |
|  | FORMAS |



PREFEITURA MUNICIPAL DE FIGUEIRA

FOLHA 06/06

OBRA : INFRAESTRUTURA URBANA / REVITALIZAÇÃO
LOCAL : RUA ZOILO MEIRA SIMÕES - FIGUEIRA-PR

CONTRATO DE REPASSE: 2º LOTE PROCESSO Nº: 1024580-33/2015

ART: 20163571912

FÁBIA ROBERTA P. ELEUTÉRIO DE OLIVEIRA
ENGENHEIRA CIVIL

VALDIR GARCIA
PREFEITO MUNICIPAL

DATA

JULHO/2016