


Vista Frontal do Muro

1 : 50

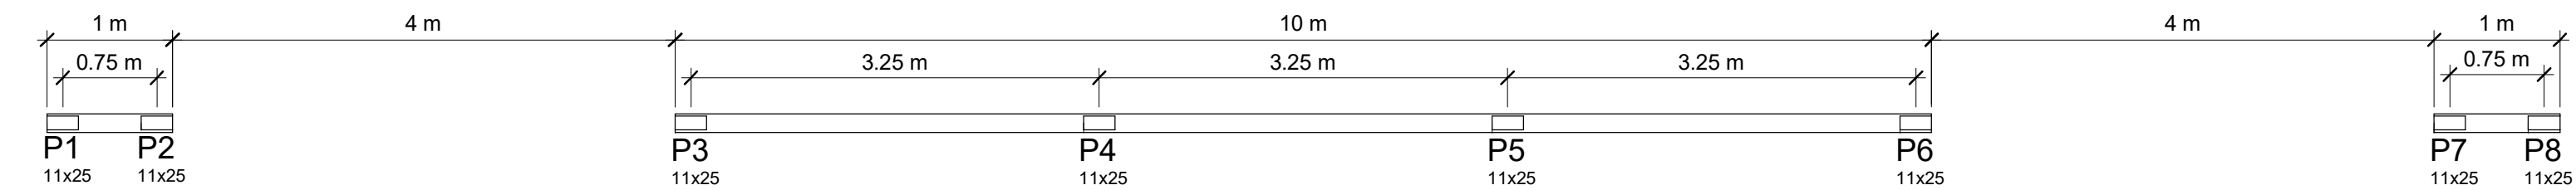

Locação dos Pilares Muro Frontal

1 : 50

VB 01 11X25

Locação VB Muro Frontal


1 : 50

VB 02 11X25

VB 03 11X25

VB 04 11X25

Detalhe dos Pilares P1; P2; P3; P4; P5; P6; P7; P8; P9; P10; P11 E P12.

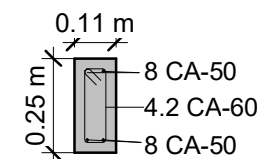


Estribos a cada 0,15 cm.
Comp. estribos 0,62 cm.

Pilares

1 : 20

Detalhe da Viga Baldrame VB1; VB2; VB3 e VB4.

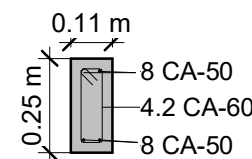


Estribos a cada 0,15 cm.
Comp. estribos 0,62 cm.

Viga Baldrame

1 : 20

Detalhamento Portão de Correr

1 : 50

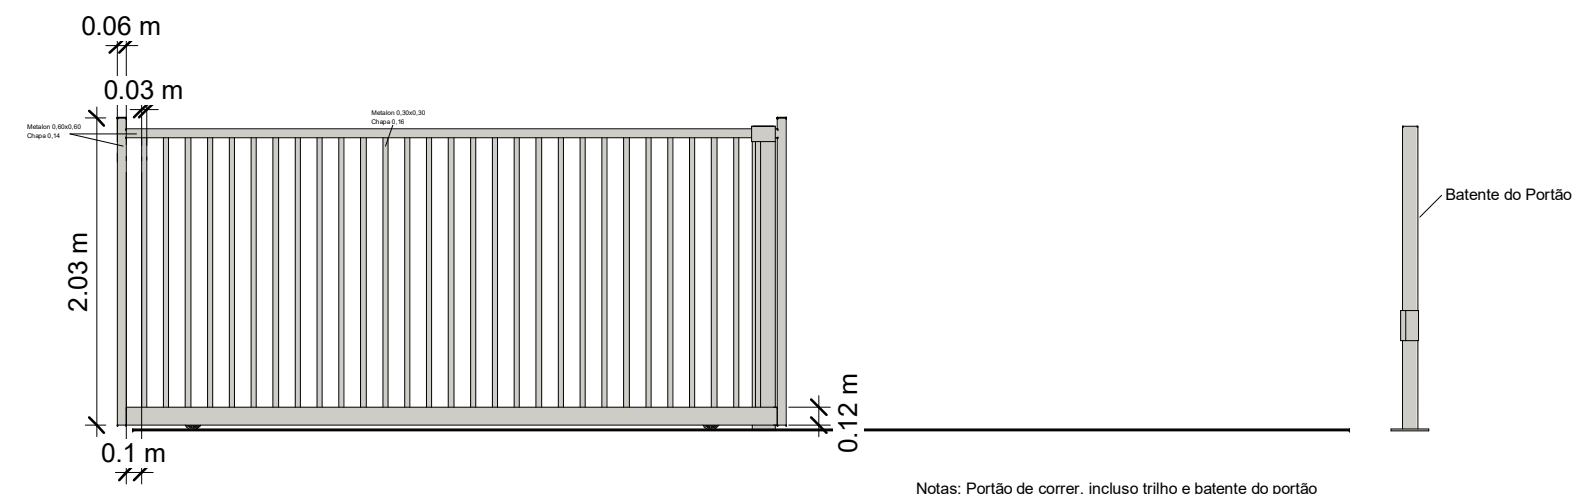

Notas: Portão de correr, incluso trilho e batente do portão

Locação VB Muro Lateral

1 : 50

Locação Pilares Muro Lateral

1 : 50

NOTAS: As estacas deveram ter no minimo 2,50 m em solo de boa quadilade, com diamentro de 0,20 cm.
Os trilhos do portão deveram ser concretados junto com a viga baldrame.



PREFEITURA MUNICIPAL DE CURIÚVA

Projeto: Estrutural Muro de Arrimo, lateral e frontal

Rua : Av. Antonio Cunha

Data: 13/10/2021

Engenheiro Responsável : Osmario Maia de Miranda Junior

2

Escala: Indicadas