

Des.: Direitos autorais deste projeto constam nos termos do Art. 184 Cod. Penal

RUA TÍLIA- CENTRO

ESC.: 1/300

RECAPE Á EXECUTAR

ÁREA DE RECAPE = 731,00 m²

ÁREA DET 1= 68,88 m²


ÁREA DET 1= 85,85m²

ÁREA TOTAL= 885,73 m²

ÁREA DE REPERFILAMENTO= 959,19 m²

CALÇADA Á EXECUTAR

ÁREA TOTAL= 145.04m²

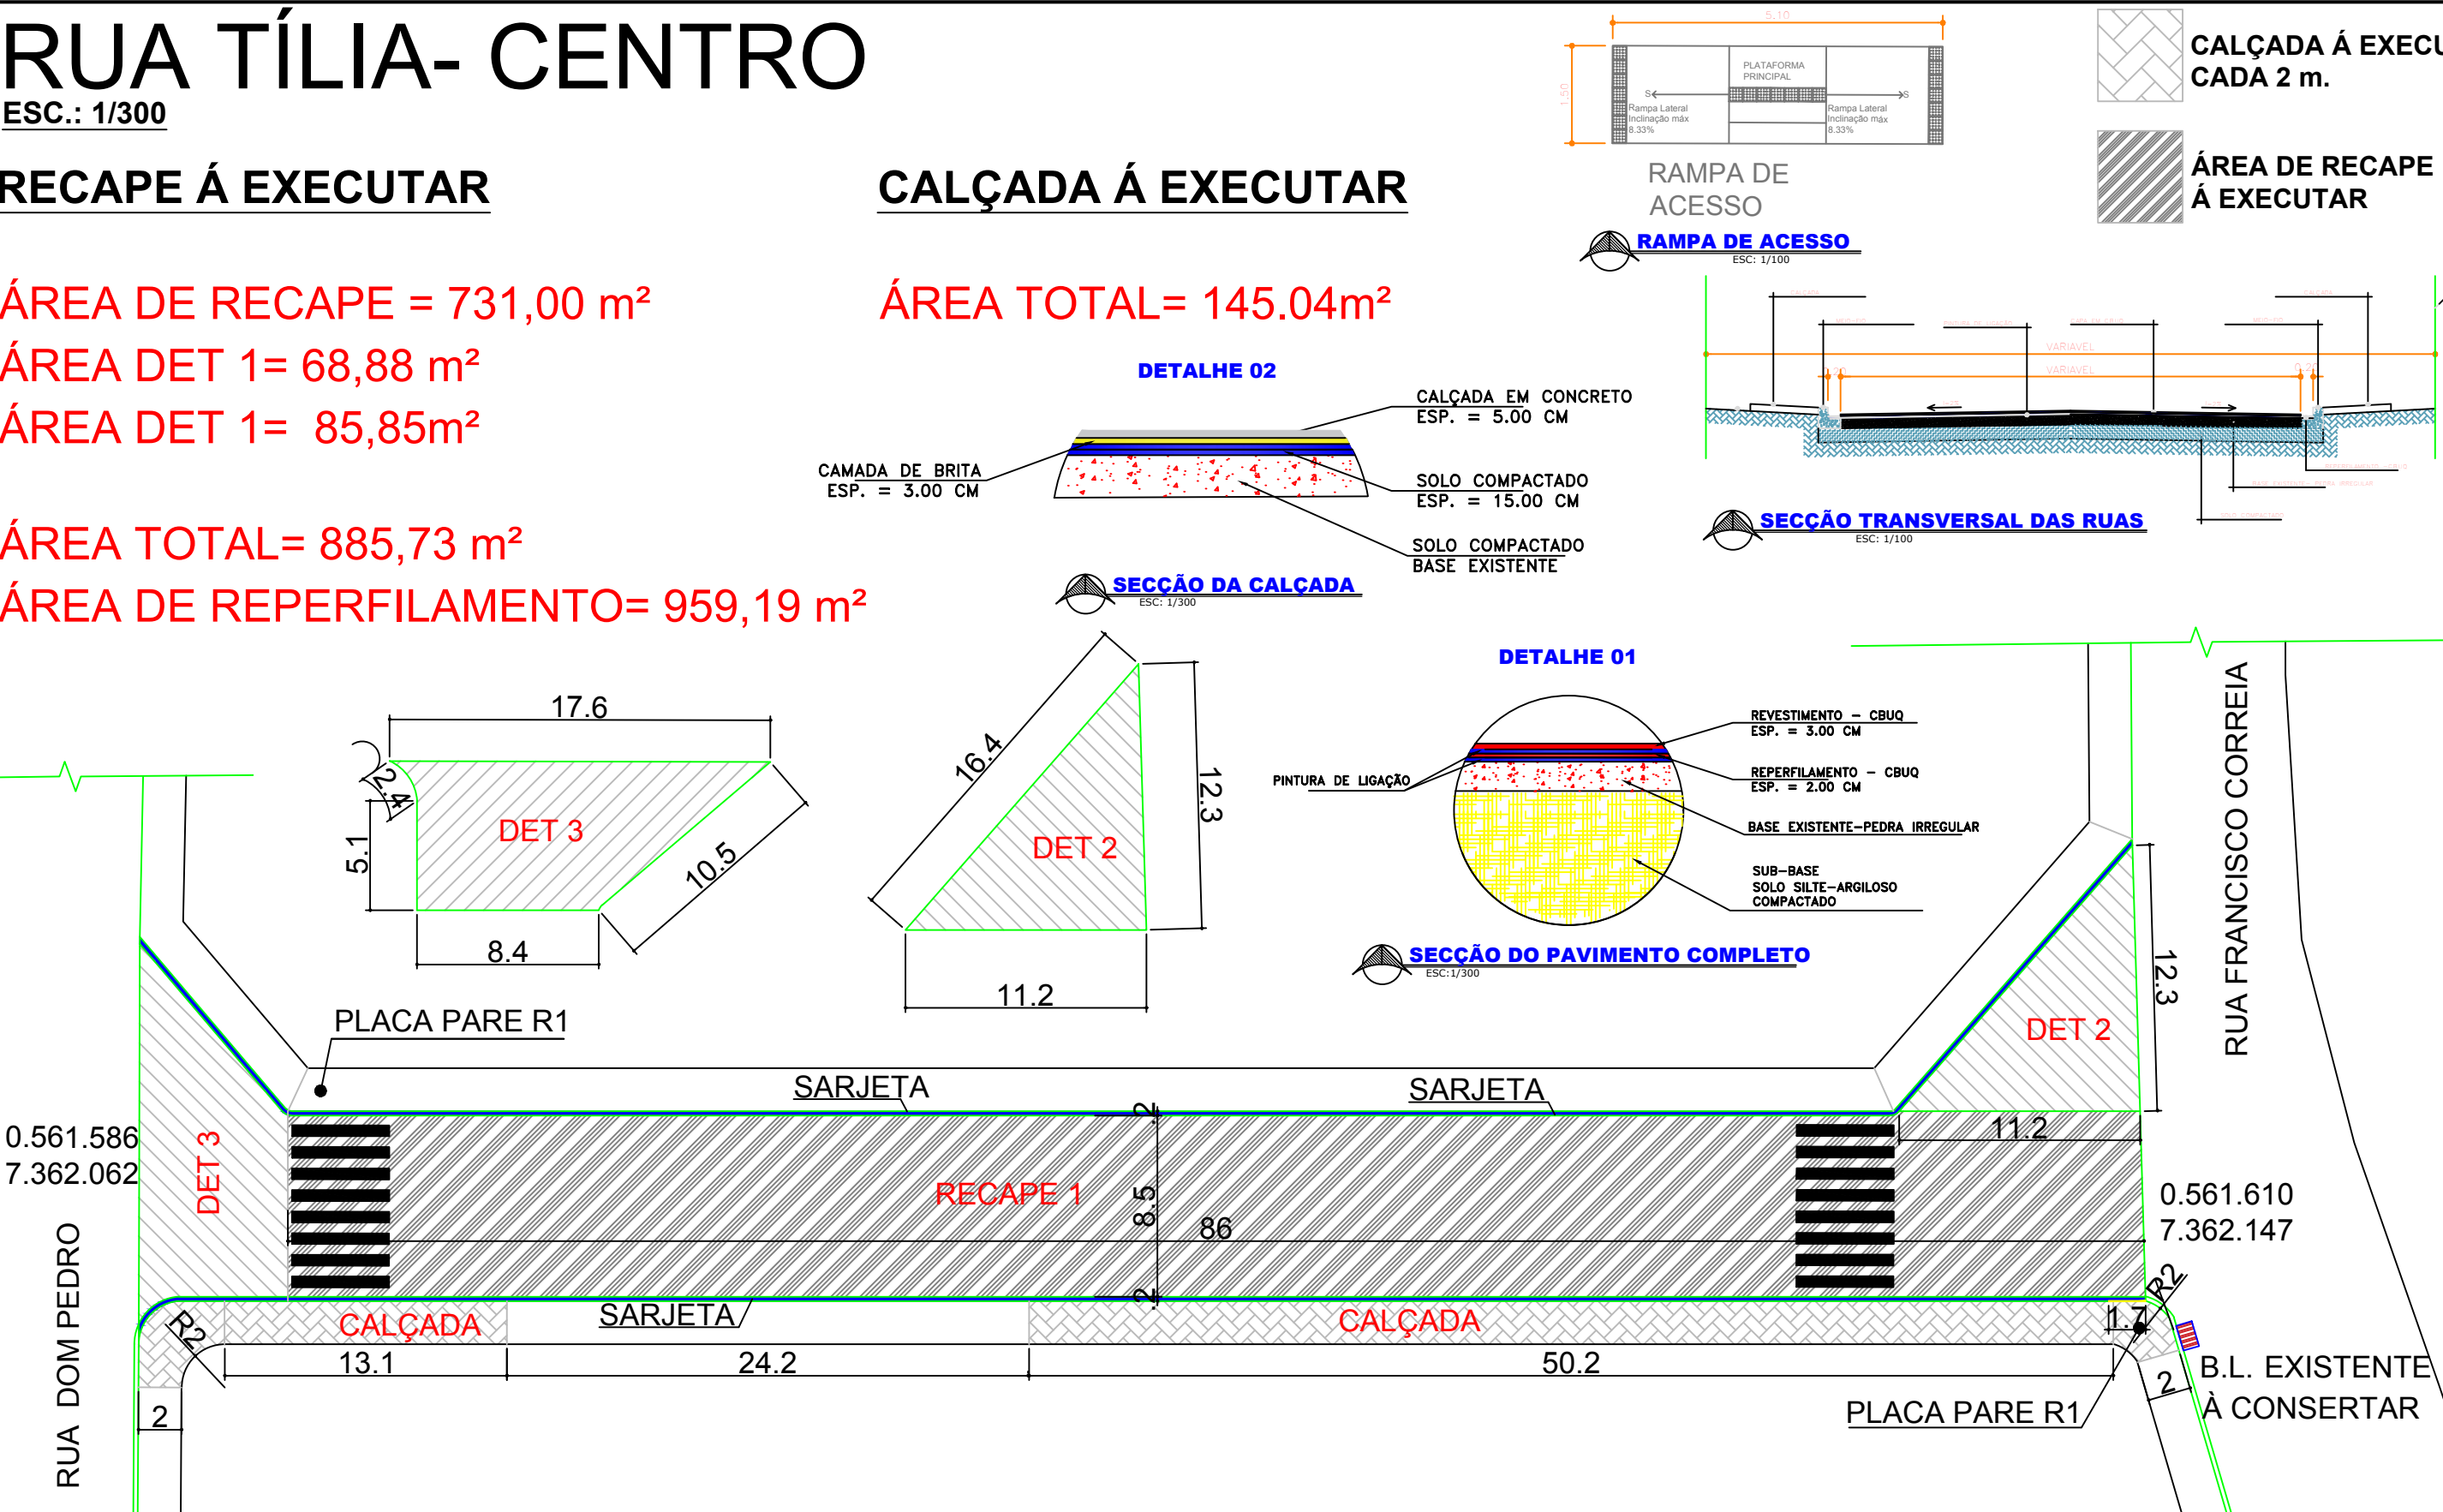

MEMORIAL DE CÁLCULO

Rua	LOGRADOURO	TRECHO ENTRE:	RECAPE			CRUZA. RECAPE	ÁREA T.	REPERFILAMENTO			CRUZA. REP	ÁREA T.	PAVIM. (REMOÇÃO LAJOTAS)			CALÇADA			PLACA SIN.	RAMPA DE ACESS.	FX DE PEDESTRE
			COMP. (M)	LARG. (M)	ÁREA (M²)			COMP. (M)	LARG. (M)	ÁREA (M²)			COMP. (M)	LARG. (M)	ÁREA (M²)	COMP. (M)	LARG. (M)	ÁREA (M²)			
1	BURITI	Rua Jacatirão e Av. Castelo Branco	339,00	6,81	2.307,13	-	2.307,13	339,00	7,21	2.442,73	-	2.442,73	31,00	7,58	235,10	225,50	1,92	432,21	5,00	4	57,00
2	CARVALHO	Rua Jacarandá e Rua Dr. Zoilo M. Simões	68,50	5,50	376,75	20,66	397,41	68,50	5,90	404,15	20,66	424,81	-	-	-	31,90	1,48	47,18	2,00		11,00
3	JUVEVE	Rua Jacarandá e Rua Jatobá	60,30	5,60	337,68	24,07	361,75	60,30	6,00	361,80	24,07	385,87	-	-	-	38,35	2,09	80,33	1,00		12,00
4	JACARÉ	Rua Jacatirão e Rua Suinã	329,50	6,06	1.996,94	272,05	2.268,99	329,50	6,46	2.128,74	272,05	2.400,79	295,42	0,62	182,56	286,84	1,67	478,32	3,00		40,00
5	JATOBA	Rua Cambuí e Rua Juveve	61,40	4,85	297,79	11,79	309,58	61,40	5,25	322,35	12,79	335,14	-	-	-	123,62	1,77	218,74	1,00	4,00	9,00
6	JACARANDA	Rua Juveve e Rua Carvalho	302,70	5,85	1.770,80	48,32	1.819,12	302,70	6,25	1.891,88	52,44	1.944,32	-	-	-	390,07	1,50	585,10	6,00	8,00	40,00
7	DAS OLIVEIRAS	Rua Cedro e Av. das Palmeiras	117,10	5,80	679,18	-	679,18	117,10	6,20	726,02	-	726,02	-	-	-	8,30	1,50	12,47	2,00		12,00
8	TARUMAI	Rua Cedro e Av. das Palmeiras	116,50	5,45	634,93	-	634,93	116,50	5,85	681,53	-	681,53	-	-	-	-	-	-	2,00		12,00
9	GERANIO	Rua Astrapéia e Rua das Gardênias	155,90	6,50	1.013,35	16,15	1.029,50	155,90	6,90	1.075,71	16,15	1.091,86	-	-	-	52,50	1,52	79,98	2,00		14,00
10	ASTRAPÉIA	Rua Seringueira e Rua Gerânio	65,20	6,50	423,80	27,73	451,53	65,20	6,90	449,88	27,73	477,61	-	-	-	-	-	-	1,00		12,00
11	MOGNO	Rua Tipuana e Rua Timbé	59,60	4,70	280,30	-	280,30	59,60	5,10	304,14	-	304,14	95,20	0,60	57,12	32,20	1,70	54,74	1,00		6,00
12	TIMBE	Rua Cássia e Rua Mogno	54,20	4,40	238,48	12,64	251,12	54,20	4,40	238,48	13,18	251,66	108,40	0,60	65,04	14,50	1,91	27,65	2,00		12,00
13	DOM PEDRO	Av. Castelo Branco e Rua Dom Pedro	146,20	10,00	1.462,00	237,69	1.699,69	146,20	10,40	1.520,48	240,84	1.761,32	-	-	-	-	-	-	1,00		18,00
14	DAS GARDENIAS	Rua Seringueira e Rua das Hortências	115,10	6,45	742,40	38,06	780,46	115,10	6,85	788,44	38,06	826,50	-	-	-	-	-	-	1,00		24,00
15	FRANCISCO CORREIA	Av. Castelo Branco e Rua Getúlio Vargas	267,30	6,13	1.638,55	42,86	1.681,41	267,30	6,53	1.745,47	45,50	1.790,97	24,40	6,40	156,16	239,30	2,75	656,89	2,00		12,00
16	GETÚLIO VARGAS	Rua Getúlio Vargas e Rua Tília	156,00	5,92	923,52	49,49	973,01	156,00	6,32	985,92	49,49	1.035,41	2,40	1,65	3,95	39,80	1,50	59,70	1,00		18,00
17	TÍLIA	Rua Dom Pedro e Rua Francisco Correa	86,00	8,50	731,00	154,73	885,73	86,00	8,90	765,40	193,79	959,19	-	-	-	68,30	2,12	145,04	2,00		16,00
18	GREVILHA	Rua Tambaíba e Rua Jara	136,50	3,40	464,10	13,73	477,83	136,50	3,80	518,70	13,73	532,43	-	-	-	88,00	0,98	86,09	1,00		-
19	JUZIRO MIYASHITA	Rua Grevilha e Av. das Palmeiras	82,20	5,25	431,55	-	431,55	82,20	5,65	464,43	-	464,43	-	-	-	57,00	1,30	74,21	1,00		10,00
20	AV. CAJAZERA	Av. Castelo Branco e Rua Saguaraji	521,00	6,89	3.588,73	159,41	3.748,14	521,00	7,29	3.565,99	159,41	3.725,40	373,90	0,62	231,14	463,09	1,50	694,64	10,00	8,00	77,00
21	ACÁFILA	Rua Jacaré e Rua Jacarei	65,70	4,30	282,51	19,74	302,25	65,70	4,30	282,51	19,74	302,25	131,40	0,60	78,84	84,00	1,48	123,90	1,00	4,00	11,00
22	SUINÃ	Rua Jacaré e Rua Araramã	196,90	4,94	972,23	66,41	1.038,64	196,90	5,49	1.081,47	66,41	1.147,88	159,80	0,93	149,06	52,60	1,50	78,90	1,00		21,00
23	TIMBURI	Rua Buriti e Rua Cedro	70,60	4,50	317,70	-	317,70	70,60	4,50	317,70	-	317,70	-	-	-	109,30	1,45	158,26	1,00	2,00	12,00
24	GUARATA	Rua Guaraçaí e Rua Timburi	94,00	6,45	606,30	14,15	620,45	94,00	6,85	643,90	14,15	658,05	70,60	1,20	84,72	-	-	-	2,00		12,00
25	GUARAÇAÍ	Av. das Palmeira e Rua Cedro	139,30	6,40	891,52	-	891,52	139,30	6,80	947,24	-	947,24	-	-	-	23,17	1,10	25,50	1,00		12,00
26	ANGELIM	Av. Castelo Branco e Rua Jabutipé	88,00	6,25	550,00	90,31	640,31	88,00	6,65	585,20	90,31	675,51	-	-	-	27,80	1,16	32,23	1,00		12,00
TOTAL			3.894,70	124,86	23.959,22	1.319,99	25.279,21	3.894,70	132,46	25.240,24	1.370,50	26.610,74	1.292,52	20,80	1.243,69	2.456,14	31,63	4.152,08	54,00	30,00	492,00

PROJETO RECAPEAMENTO ASFÁLTICO

FOLHA

19/27



PREFEITURA MUNICIPAL DE FIGUEIRA - PR

PROPRIETÁRIO

78.063.732/0001-18

CNPJ

RECAPE ASFÁLTICO EM CBUQ - JD. SÃO FRANCISCO

OBRA

FIGUEIRA

CIDADE

PARANÁ

ESTADO

R. BURITI E OUTRAS.

ENDEREÇO

84285-000

CEP

QUADRA

LOTE

ART: 1720210642592

SITUAÇÃO S/ESCALA:



Prefeito Municipal

JOSÉ CARLOS CONTIERO

Responsável Técnico

ENG. FÁBIA ROBERTA P. E. DE OLIVEIRA

CREA-SP 5063458544/SP

DESENHISTA:

LETÍCIA

DATA:

07/2021

APROVAÇÃO: