


4.2 CA-60  
6.3 CA-50


Comp. estribo: 20 cm  
Estribos a cada 15 cm.

7 Detalhamento das Estacas  
1 : 150


1 CORTE A-A  
1 : 50

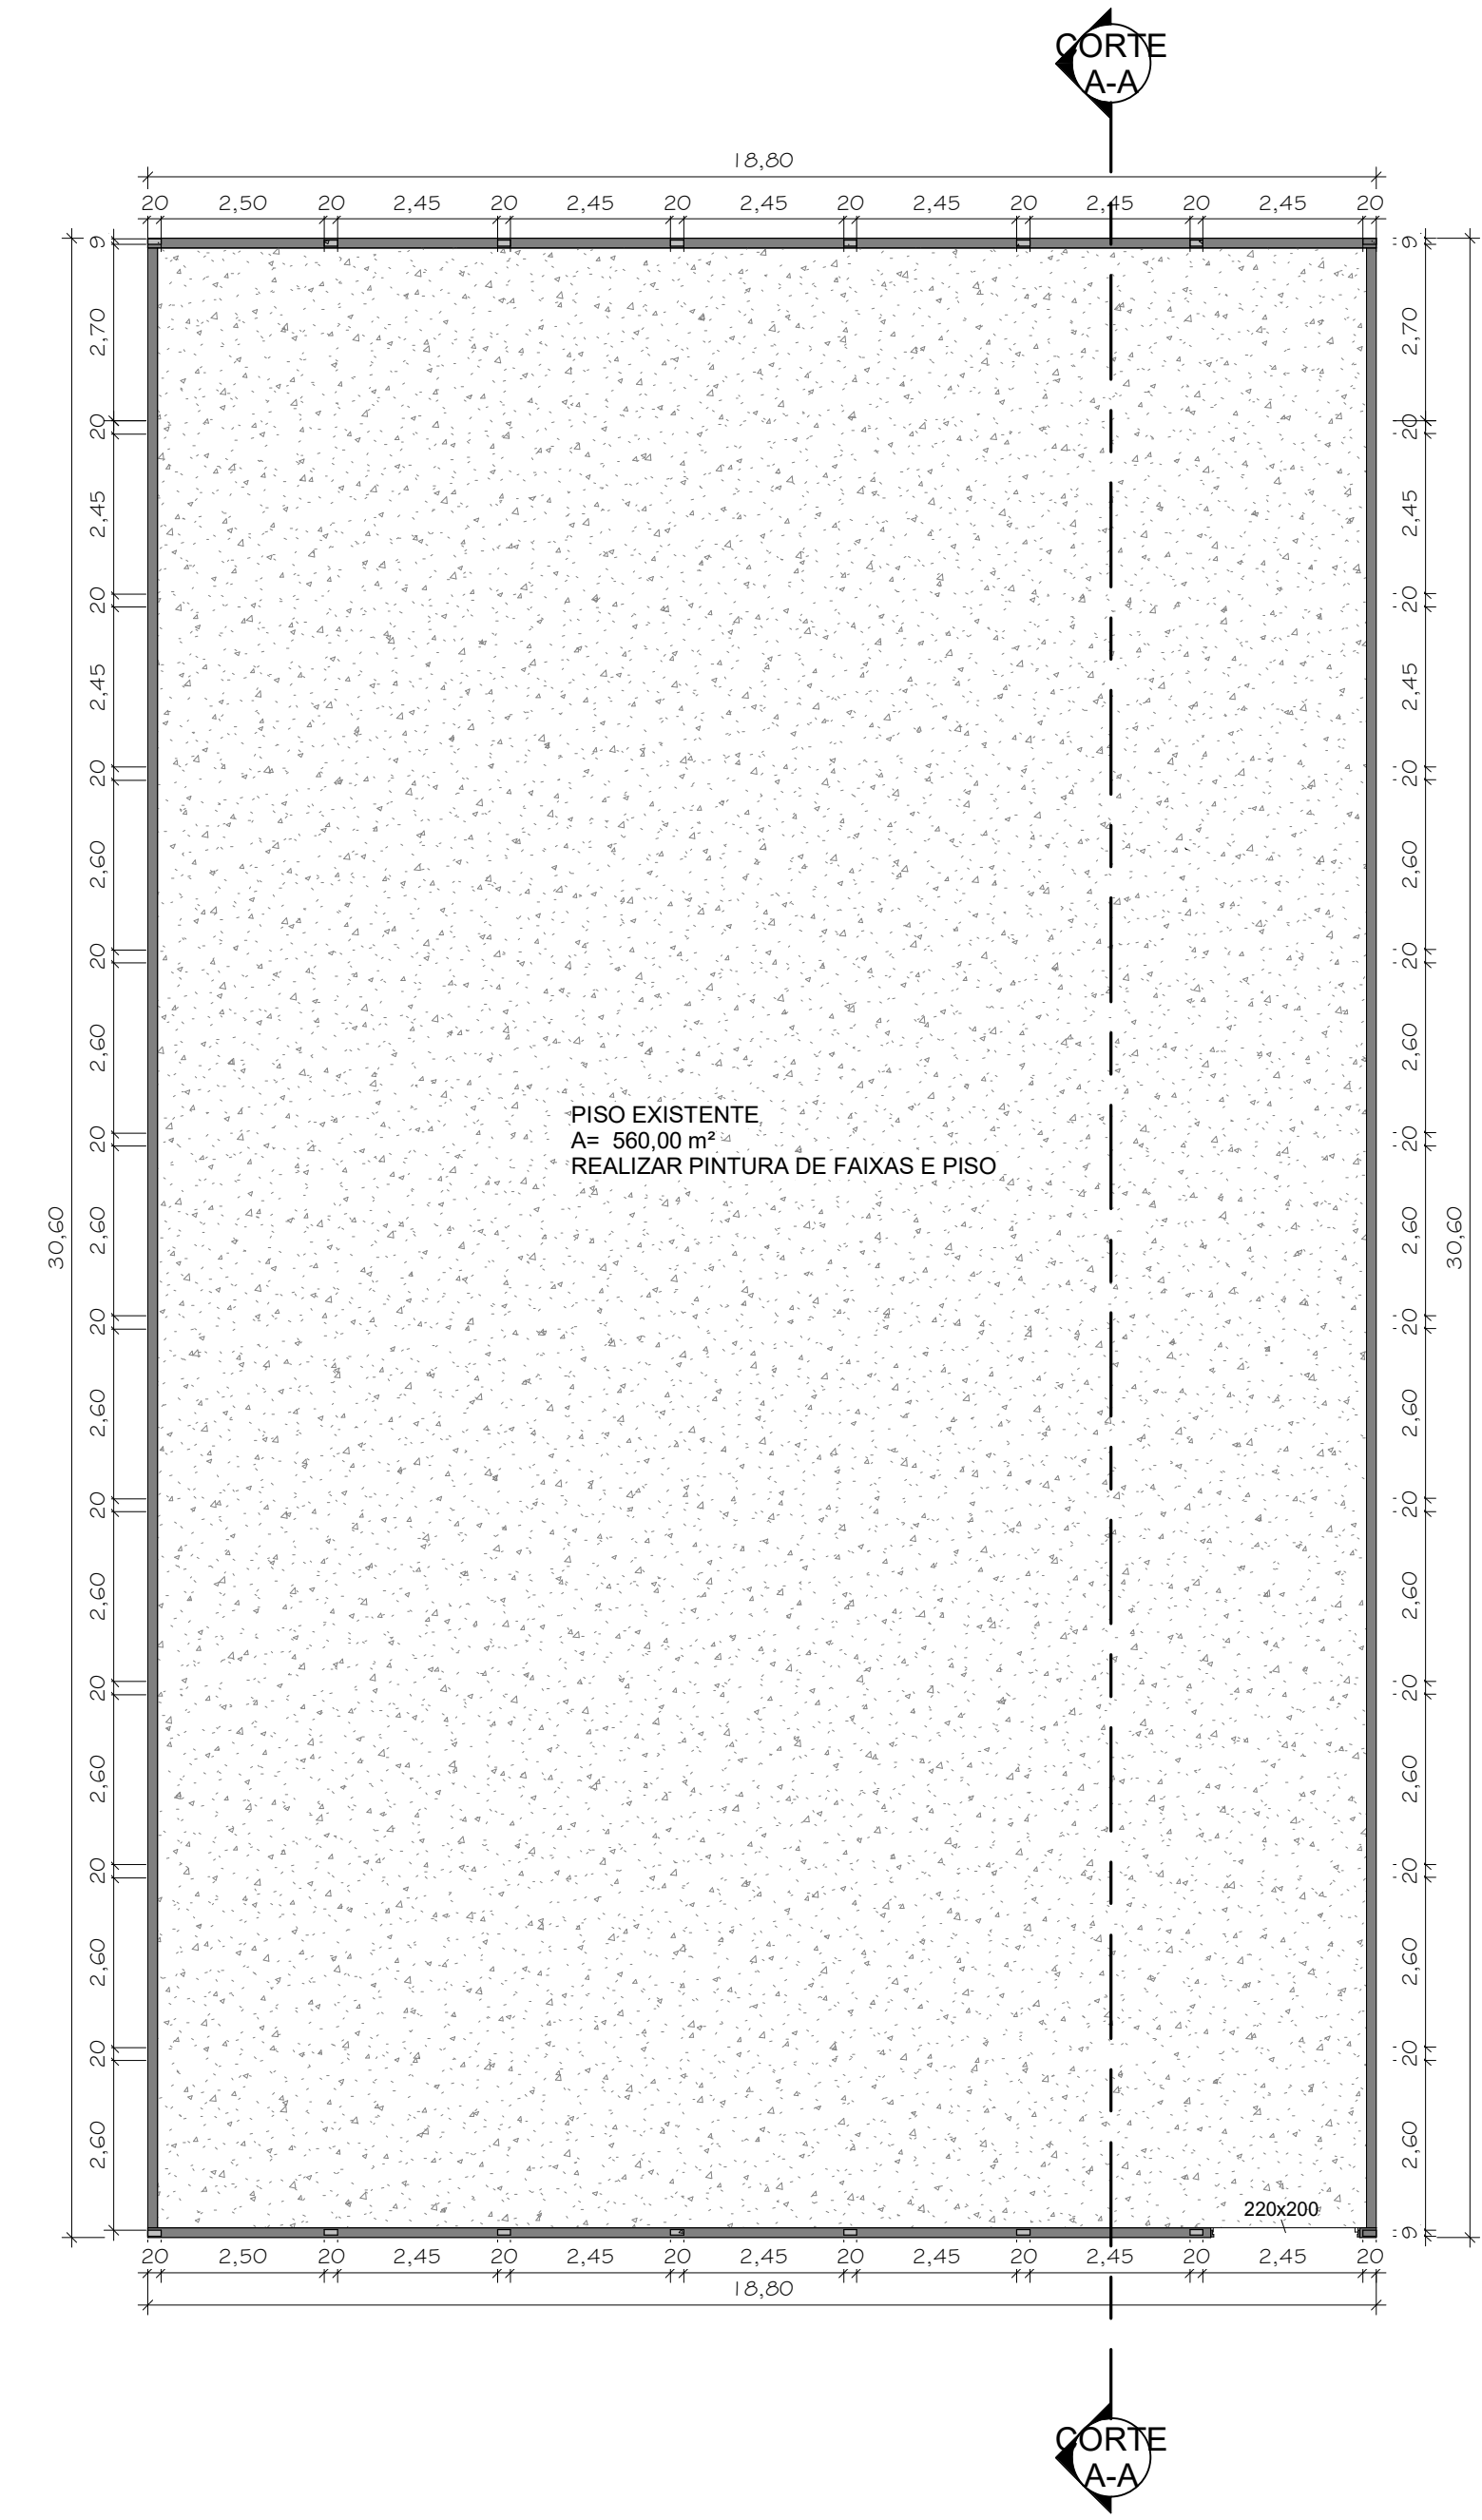


2 TÉRREO  
1 : 100

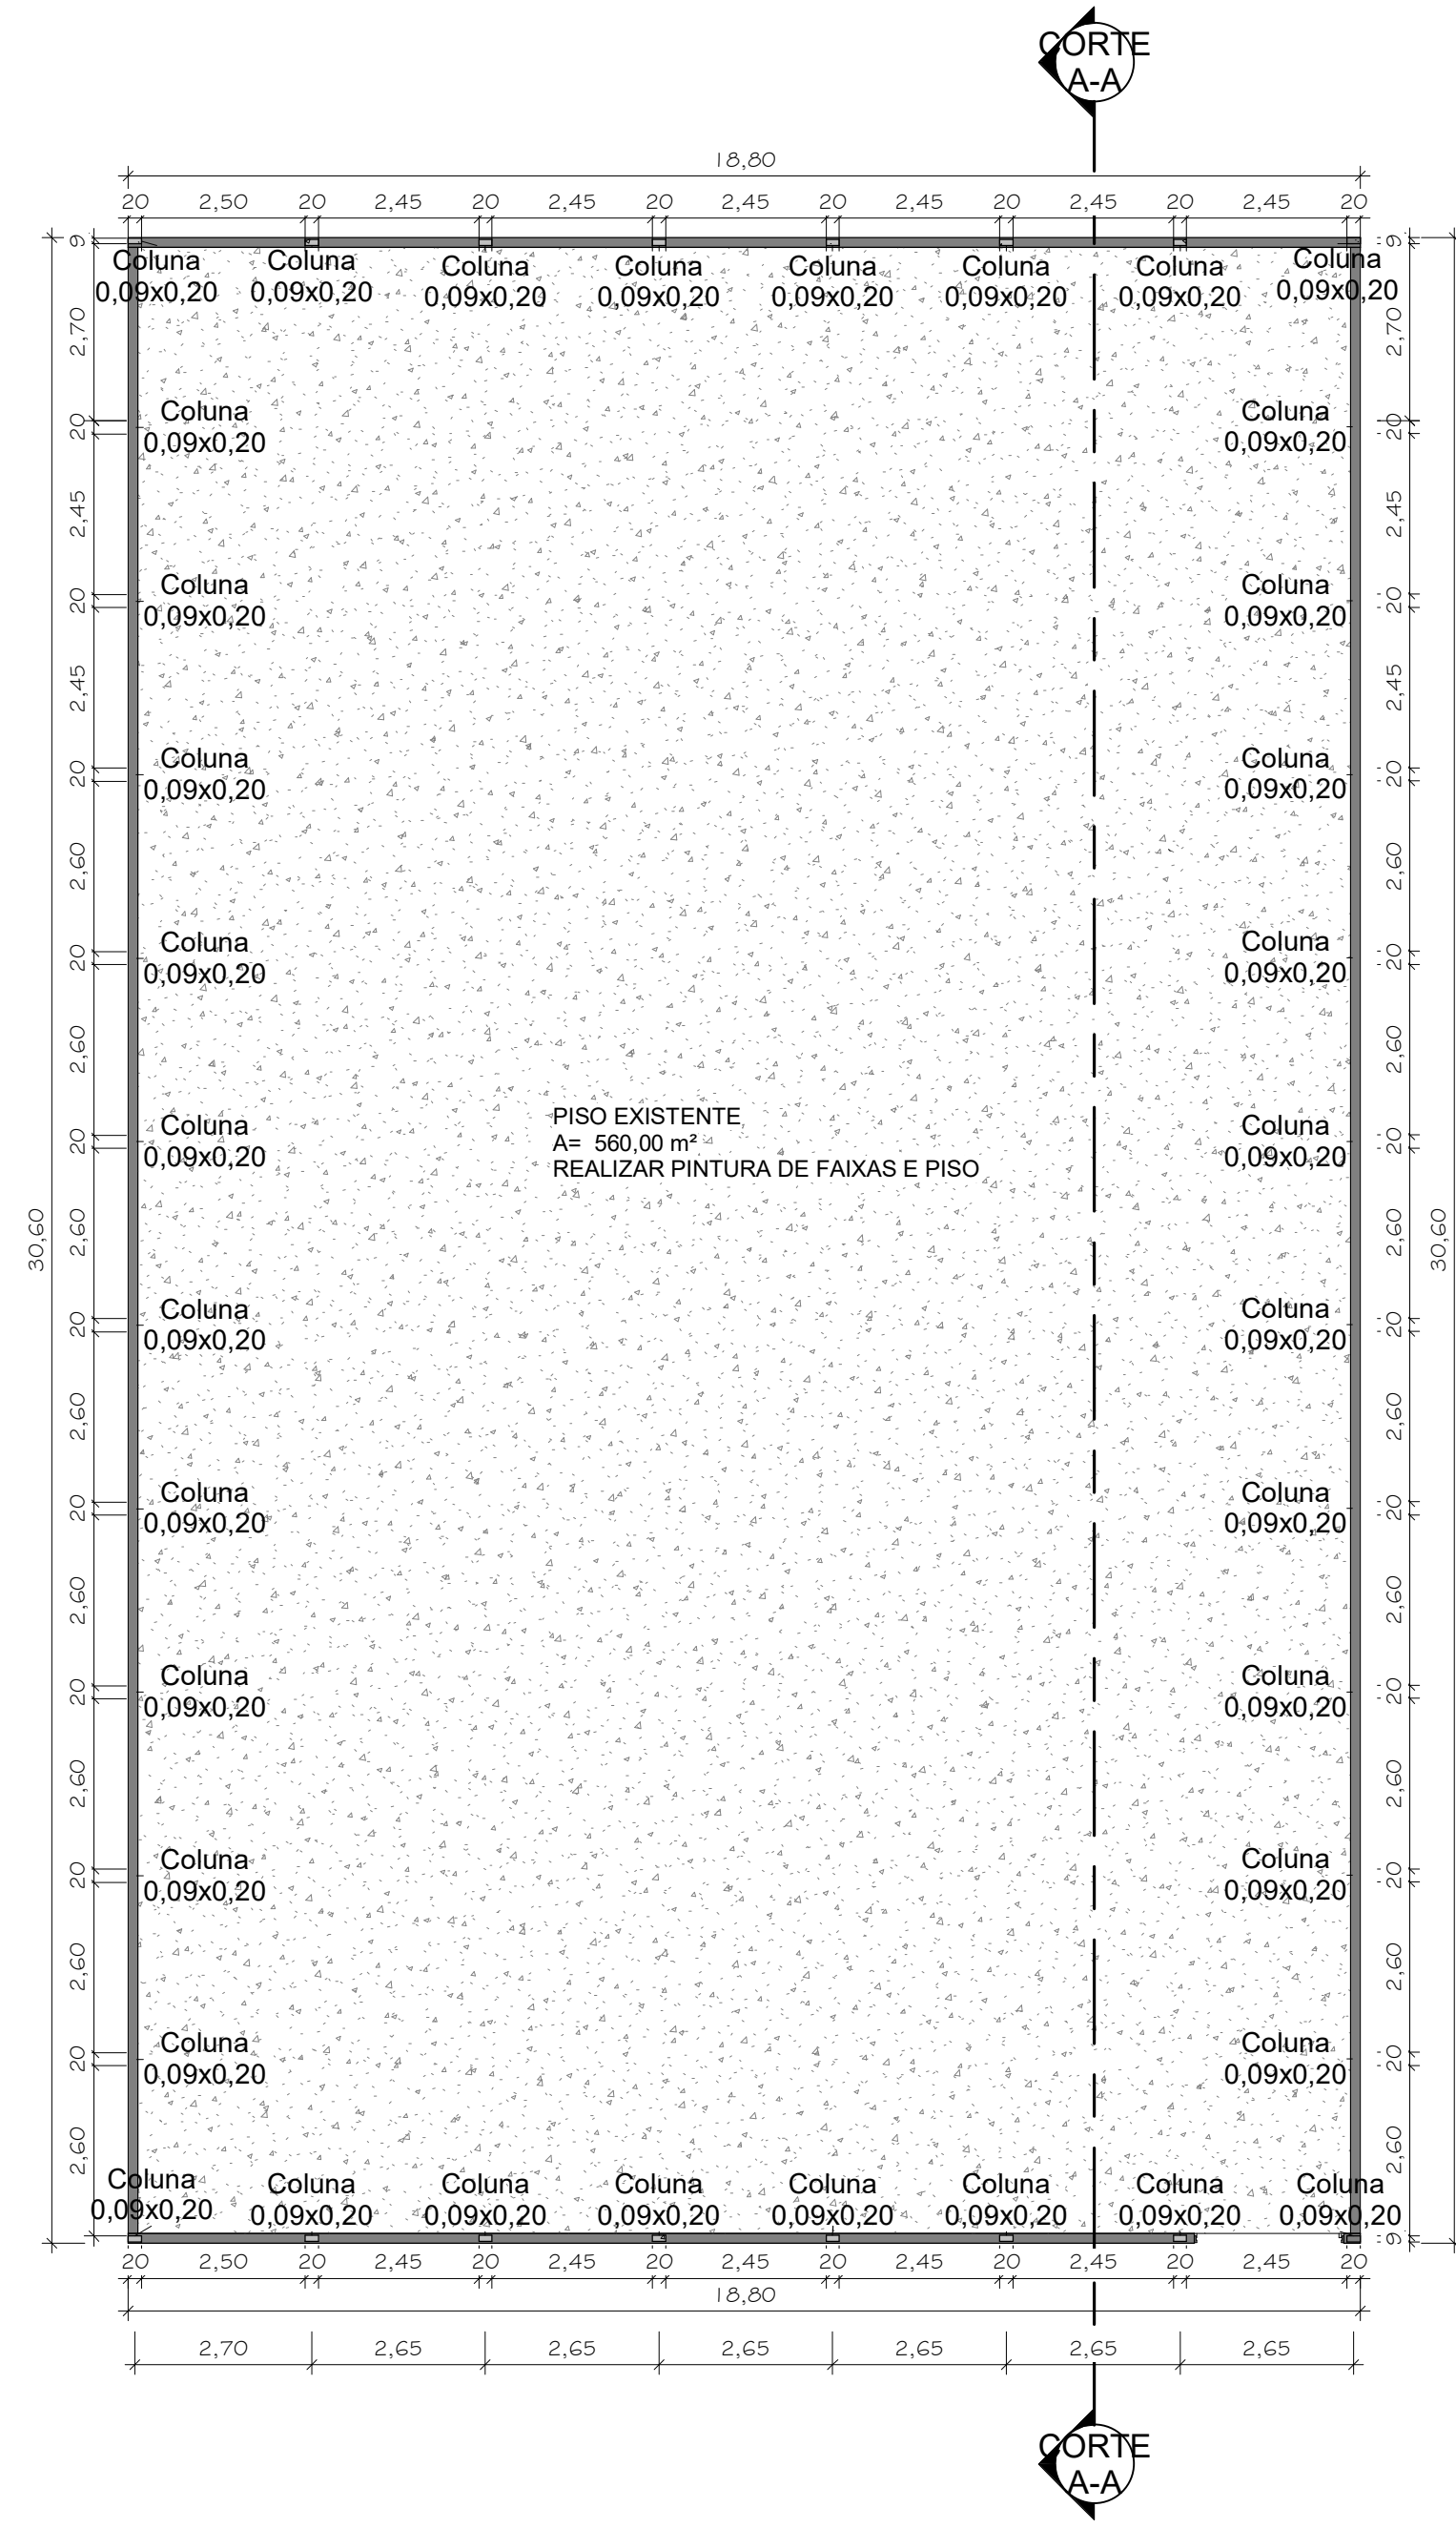

4 Locação de Pilares  
1 : 100

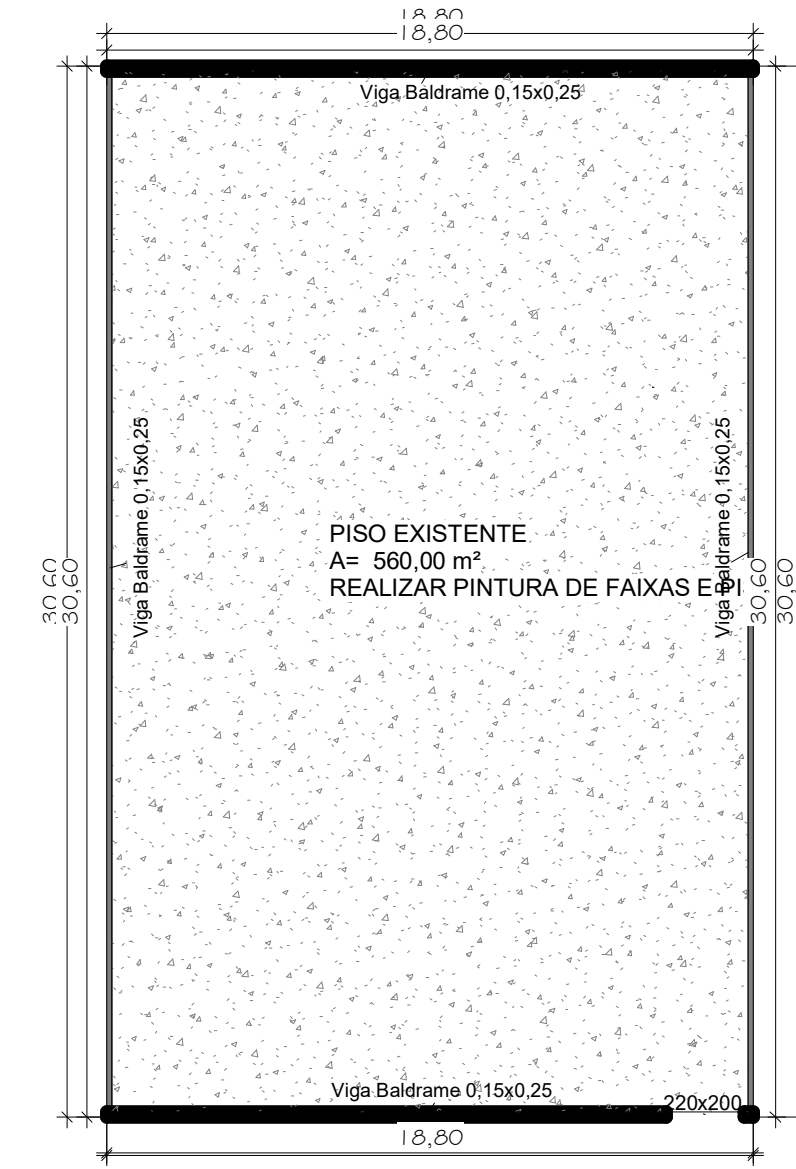

5 Locação Vigas Baldrame  
1 : 200

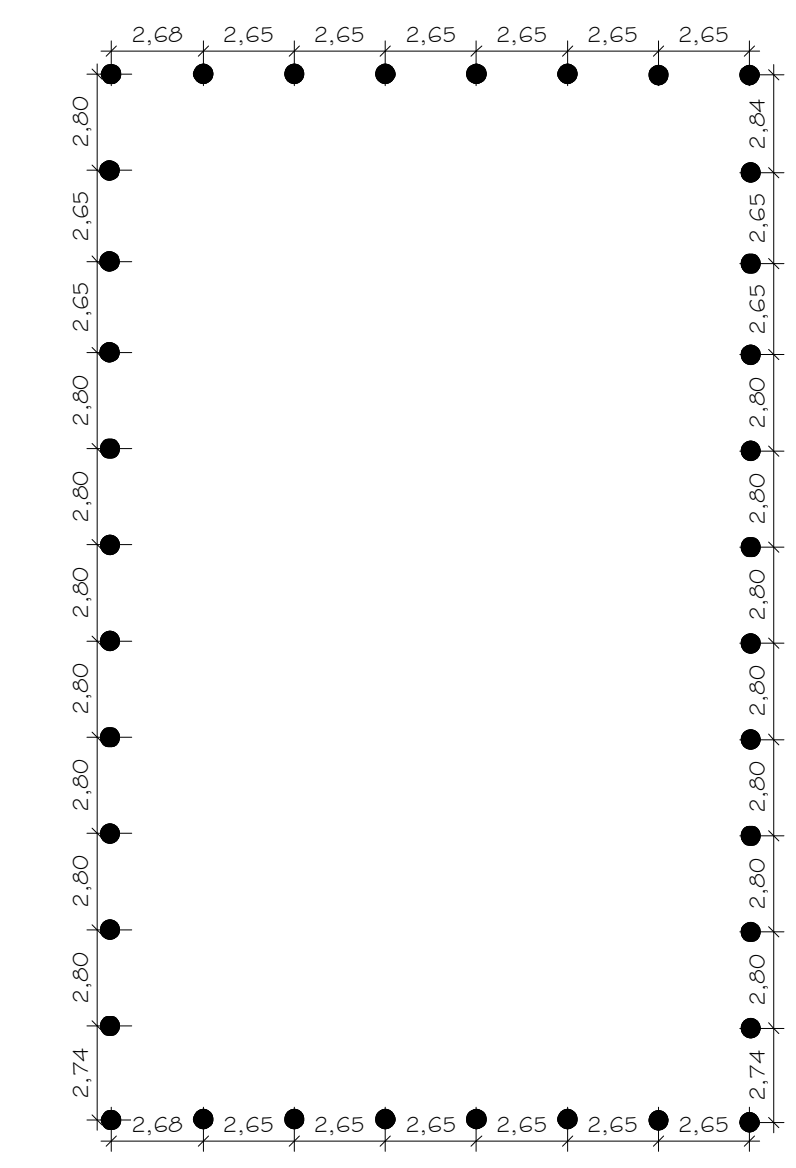

3 Locação das Estacas  
1 : 200

6.3 CA-50  
4.2 CA-60  
6.3 CA-50

Comp. estribo: 49 cm  
Estribos a cada 15 cm.

6 Detalhamento das Vigas e Pilares  
1 : 125

### PLANTA BAIXA, CORTES E ESTRUTURAL

FOLHA ÚNICA

|              |                                                              |
|--------------|--------------------------------------------------------------|
| DESCRIÇÃO    | PROJETO PARA REFORMA DE QUADRA ESPORTIVA                     |
| LOCAL        | FELISBERTO<br>CURIÚVA - PARANA                               |
| PROPRIETÁRIO | PREFEITURA MUNICIPAL DE CURIÚVA<br>CNPJ : 76.167.725/0001-30 |
| INSC. ESCALA | INDICADA                                                     |

DATA : 03/08/2021

### SITUAÇÃO

2<sup>o</sup> ESC.

DECLARO QUE A APROVAÇÃO DO PROJETO NÃO IMPLICA NO RECONHECIMENTO POR PARTE DA PREFEITURA DO DIREITO DE PROPRIEDADE DO TERRENO.

PROPRIETÁRIO  
PREFEITURA MUNICIPAL DE CURIÚVA  
CNPJ : 76.167.725/0001-30

### ÁREA

|                               |           |
|-------------------------------|-----------|
| DO TERRENO                    | 620,00 m² |
| A REFORMAR                    | 560,00 m² |
| TOTAL DA CONSTRUÇÃO           | 560,00 m² |
| TAXA DE PERMEABILIZAÇÃO       | 38,42 %   |
| TAXA DE OCUPAÇÃO              | 90,32 %   |
| COEFICIENTE DE APROVEITAMENTO | 0,903     |

RESPONSÁVEL TÉCNICO  
OSMARIO MANA DE MIRANDA JUNIOR  
ENGENHEIRO CIVIL  
CREA PR: 69671-D  
ART -

CARIMBOS DA PREFEITURA

Notas: As estacas teram diâmetro de 20 cm, com profundidades especificadas no corte.