
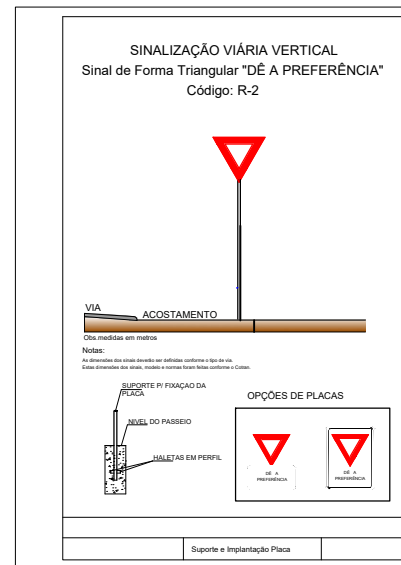
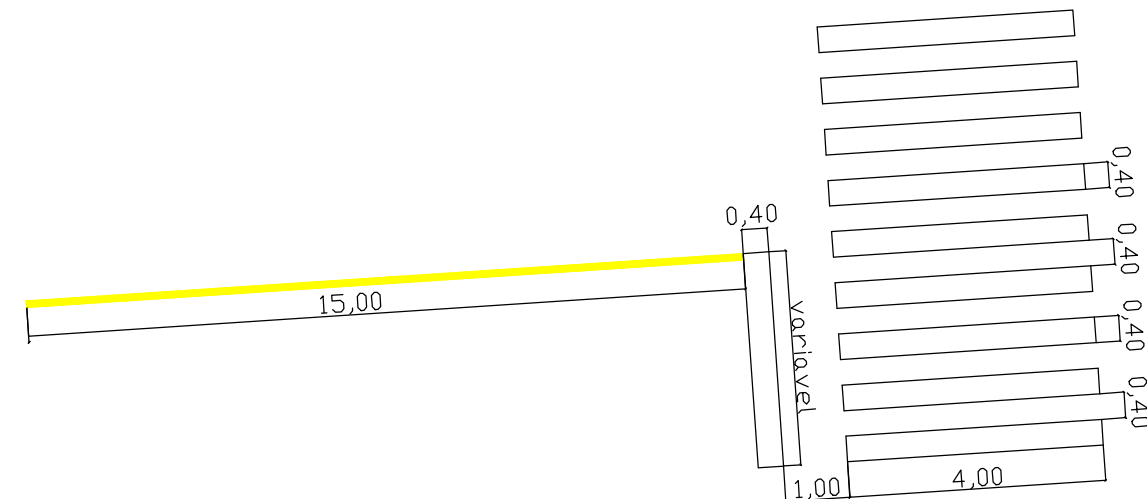


[illegible]

SINALIZAÇÃO VERTICAL	
RUA/ AVENIDA	PLACA "PARE" UNIDADES
RUA 07 DE SETEMBRO TRECHO 01	01

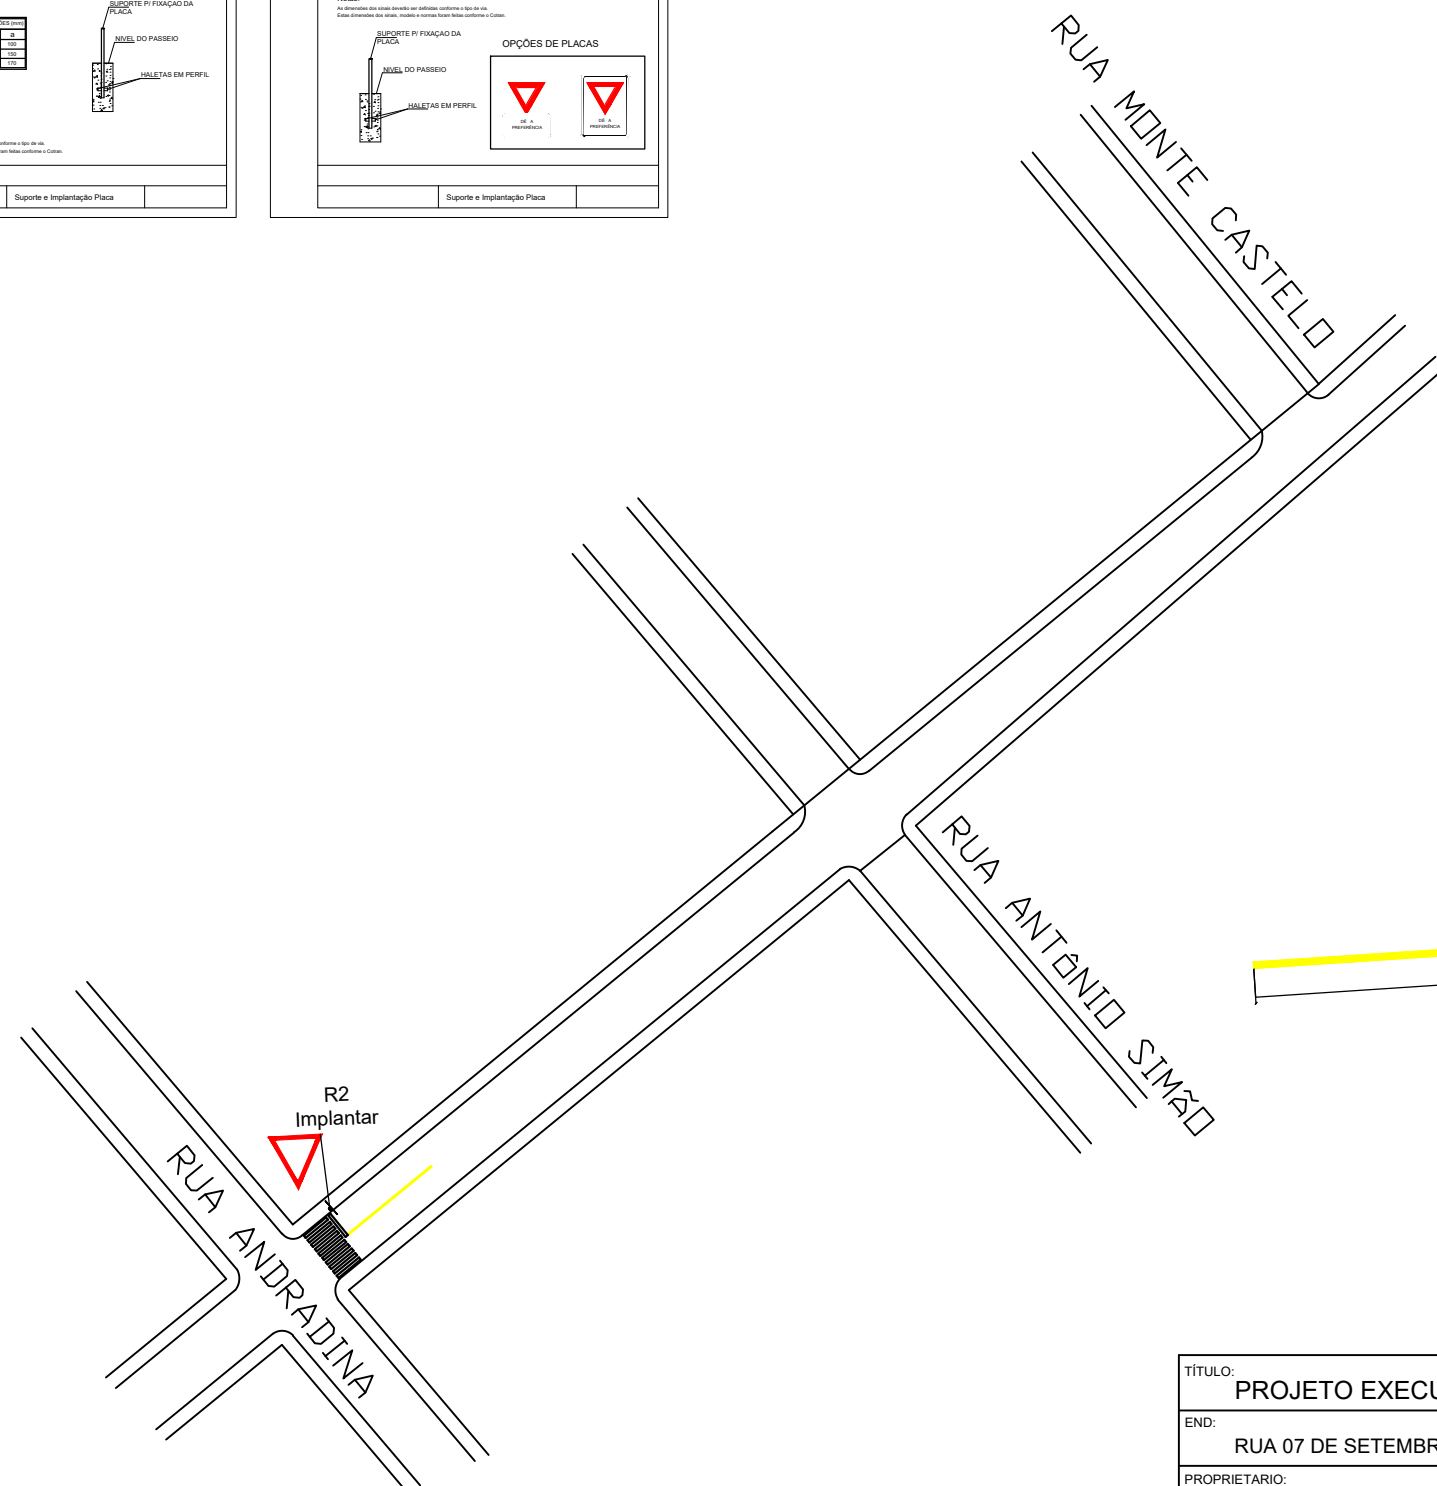

TÍTULO:	PROJETO EXECUTIVO DE SINALIZAÇÃO		RESPONSÁVEL TÉCNICO:	ALZEMIRO FRANCISCO RECH JUNIOR	
END:	RUA 07 DE SETEMBRO (TRECHO 01) - CENTRO - CURIUVA - PR		ESCALA:	1/100	FOLHA: 01/05
PROPRIETÁRIO:	PREFEITURA MUNICIPAL DE CURIUVA				DATA: 28/07/2021