PRODUZIDO POR UMA VERSÃO DO AUTODESK PARA ESTUDANTES

Assinado Digitalmente por:
MUNICIPIO DE CURIUVA:76167725000130
PUBLICACAO OFICIAL DO MUNICIPIO
Local: CURIUVA - PARANÁ
Assinado em 27/01/2022 15:26:24

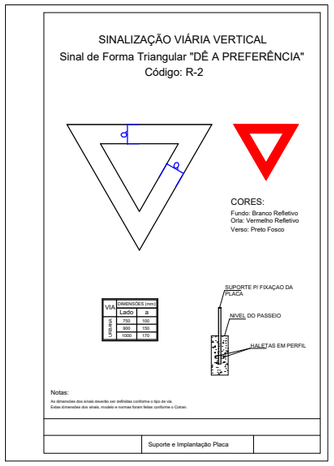

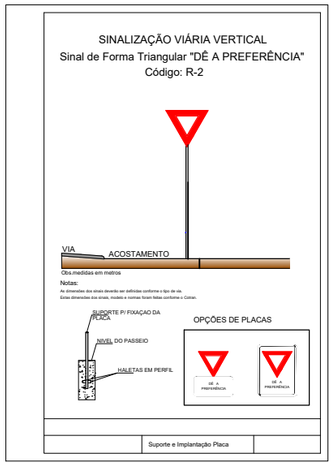

SINALIZAÇÃO HORIZONTAL BRANCA					SINAL. HORIZ. AMARELA			OUTROS	TOTAL
RUA/ AVENIDA	BALIZAMENTO LEGENDA CANALIZAÇÃO	RETENÇÃO	FAIXA PEDESTRE	TOTAL	FAIXA CONTÍNUA	BALIZAMENTO LEGENDA CANALIZAÇÃO	TOTAL		
RUA DOMINGOS BONIN TRECHO 03		1,60	16,00	17,60	1,50		1,50		19,10
TOTAL (M)									19,10

SINALIZAÇAO VERTICAL	
RUA/ AVENIDA	PLACA "PARE" UNIDADES
RUA DOMINGOS BONIN TRECHO 03	01

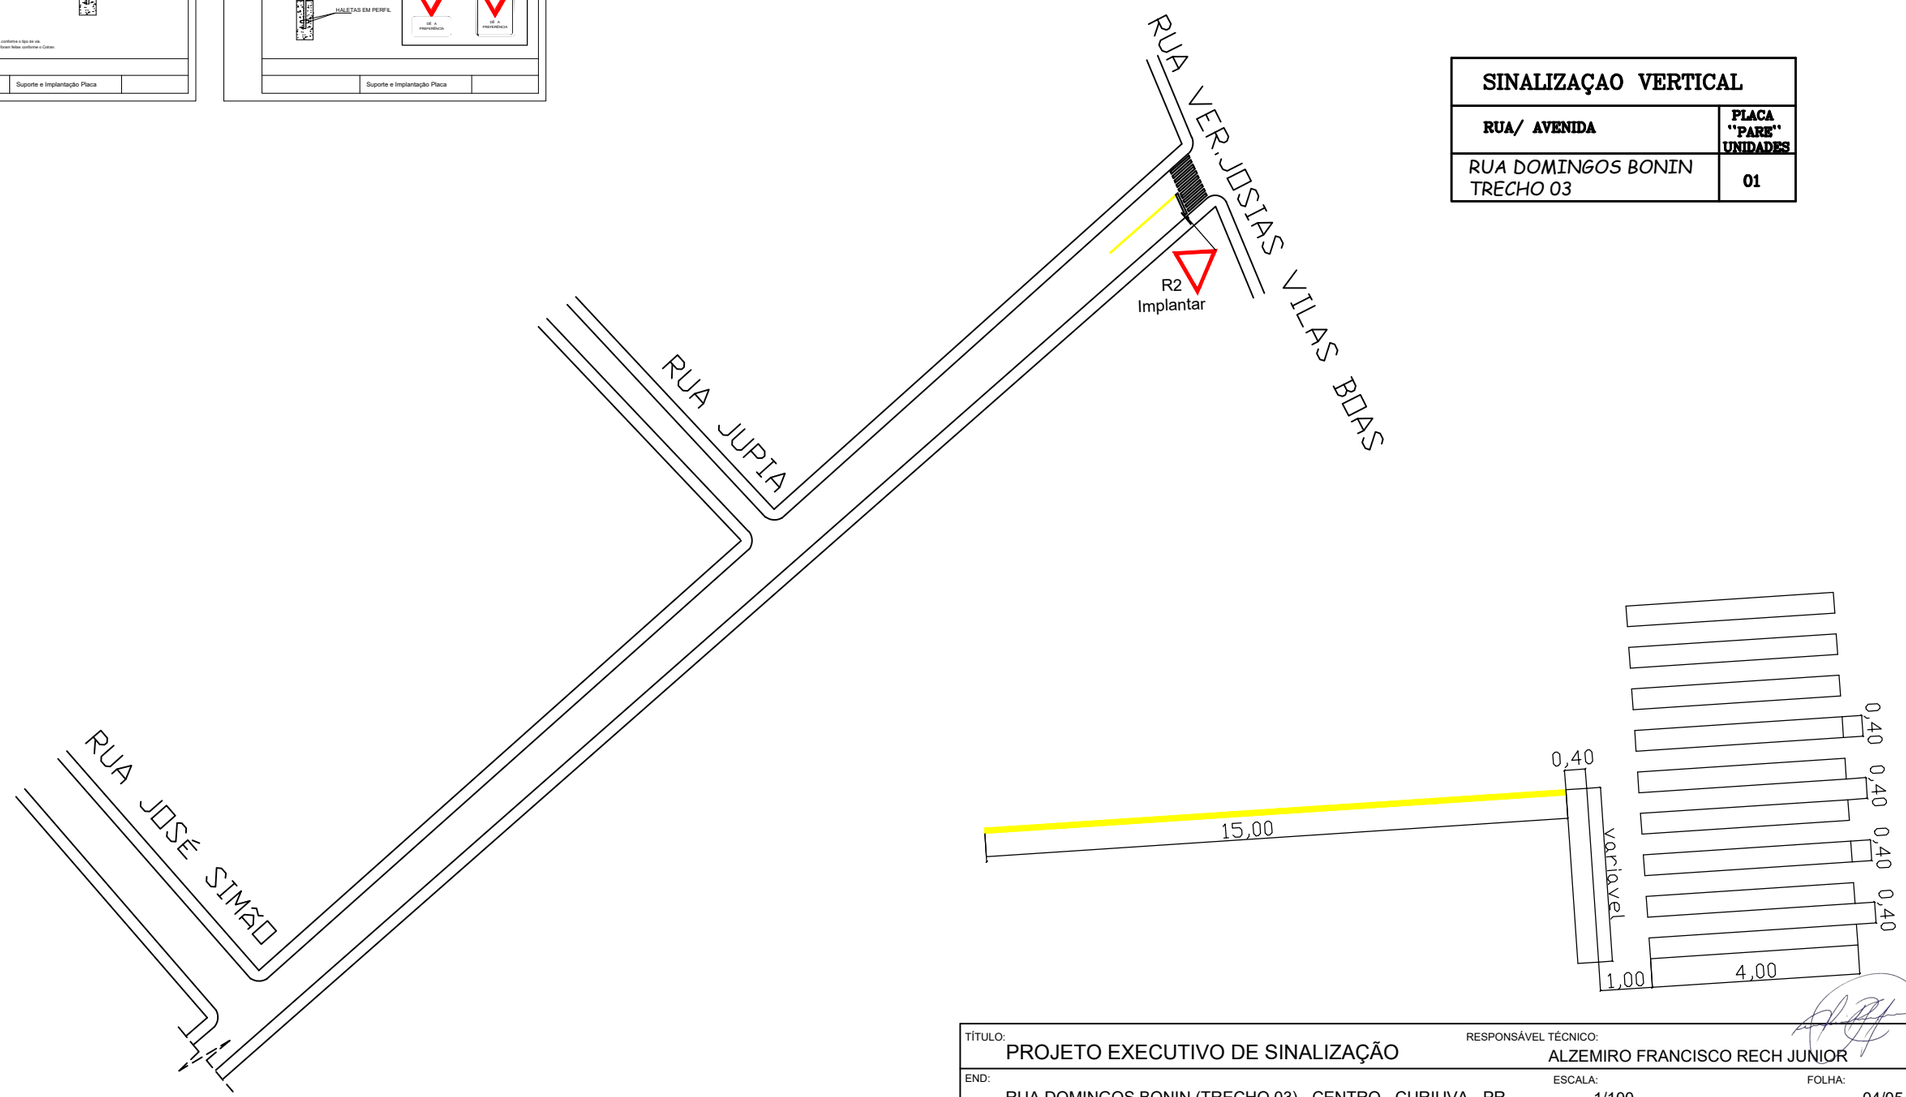

TÍTULO: PROJETO EXECUTIVO DE SINALIZAÇÃO	RESPONSÁVEL TÉCNICO: ALZEMIRO FRANCISCO RECH JUNIOR	
END: RUA DOMINGOS BONIN (TRECHO 03) - CENTRO - CURIUVA - PR	ESCALA: 1/100	FOLHA: 04/05
PROPRIETARIO: PREFEITURA MUNICIPAL DE CURIUVA		DATA: 28/07/2021

PRODUZIDO POR UMA VERSÃO DO AUTODESK PARA ESTUDANTES

PRODUZIDO POR UMA VERSÃO DO AUTODESK PARA ESTUDANTES

PRODUZIDO POR UMA VERSÃO DO AUTODESK PARA ESTUDANTES