


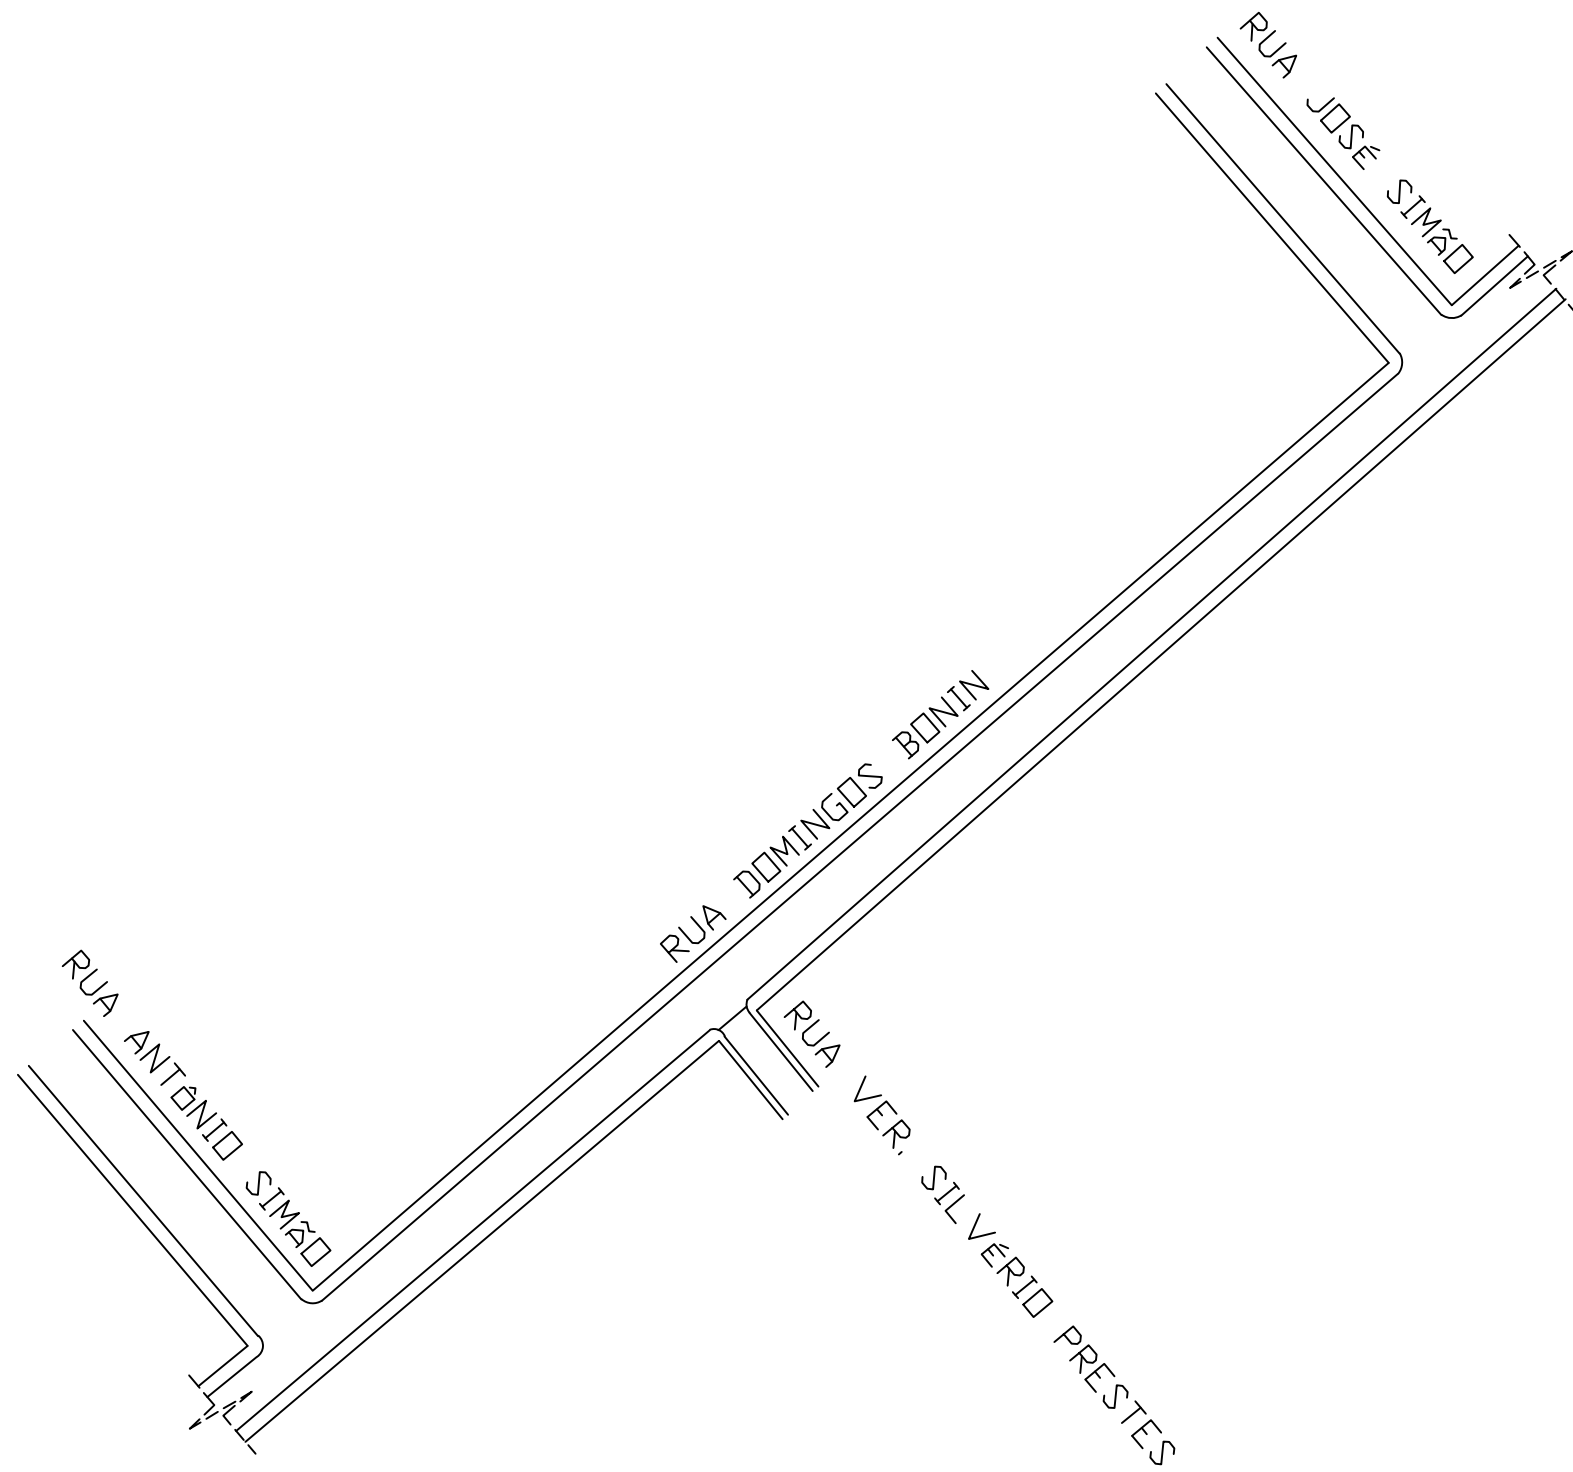

TÍTULO:	PROJETO EXECUTIVO DE SINALIZAÇÃO	RESPONSÁVEL TÉCNICO:	ALZEMIRO FRANCISCO RECH JUNIOR
END:	RUA DOMINGOS BONIN (TRECHO 02) - CENTRO - CURIUVA - PR	ESCALA:	1/100
PROPRIETÁRIO:	PREFEITURA MUNICIPAL DE CURIUVA	FOLHA:	05/05
		DATA:	28/07/2021