


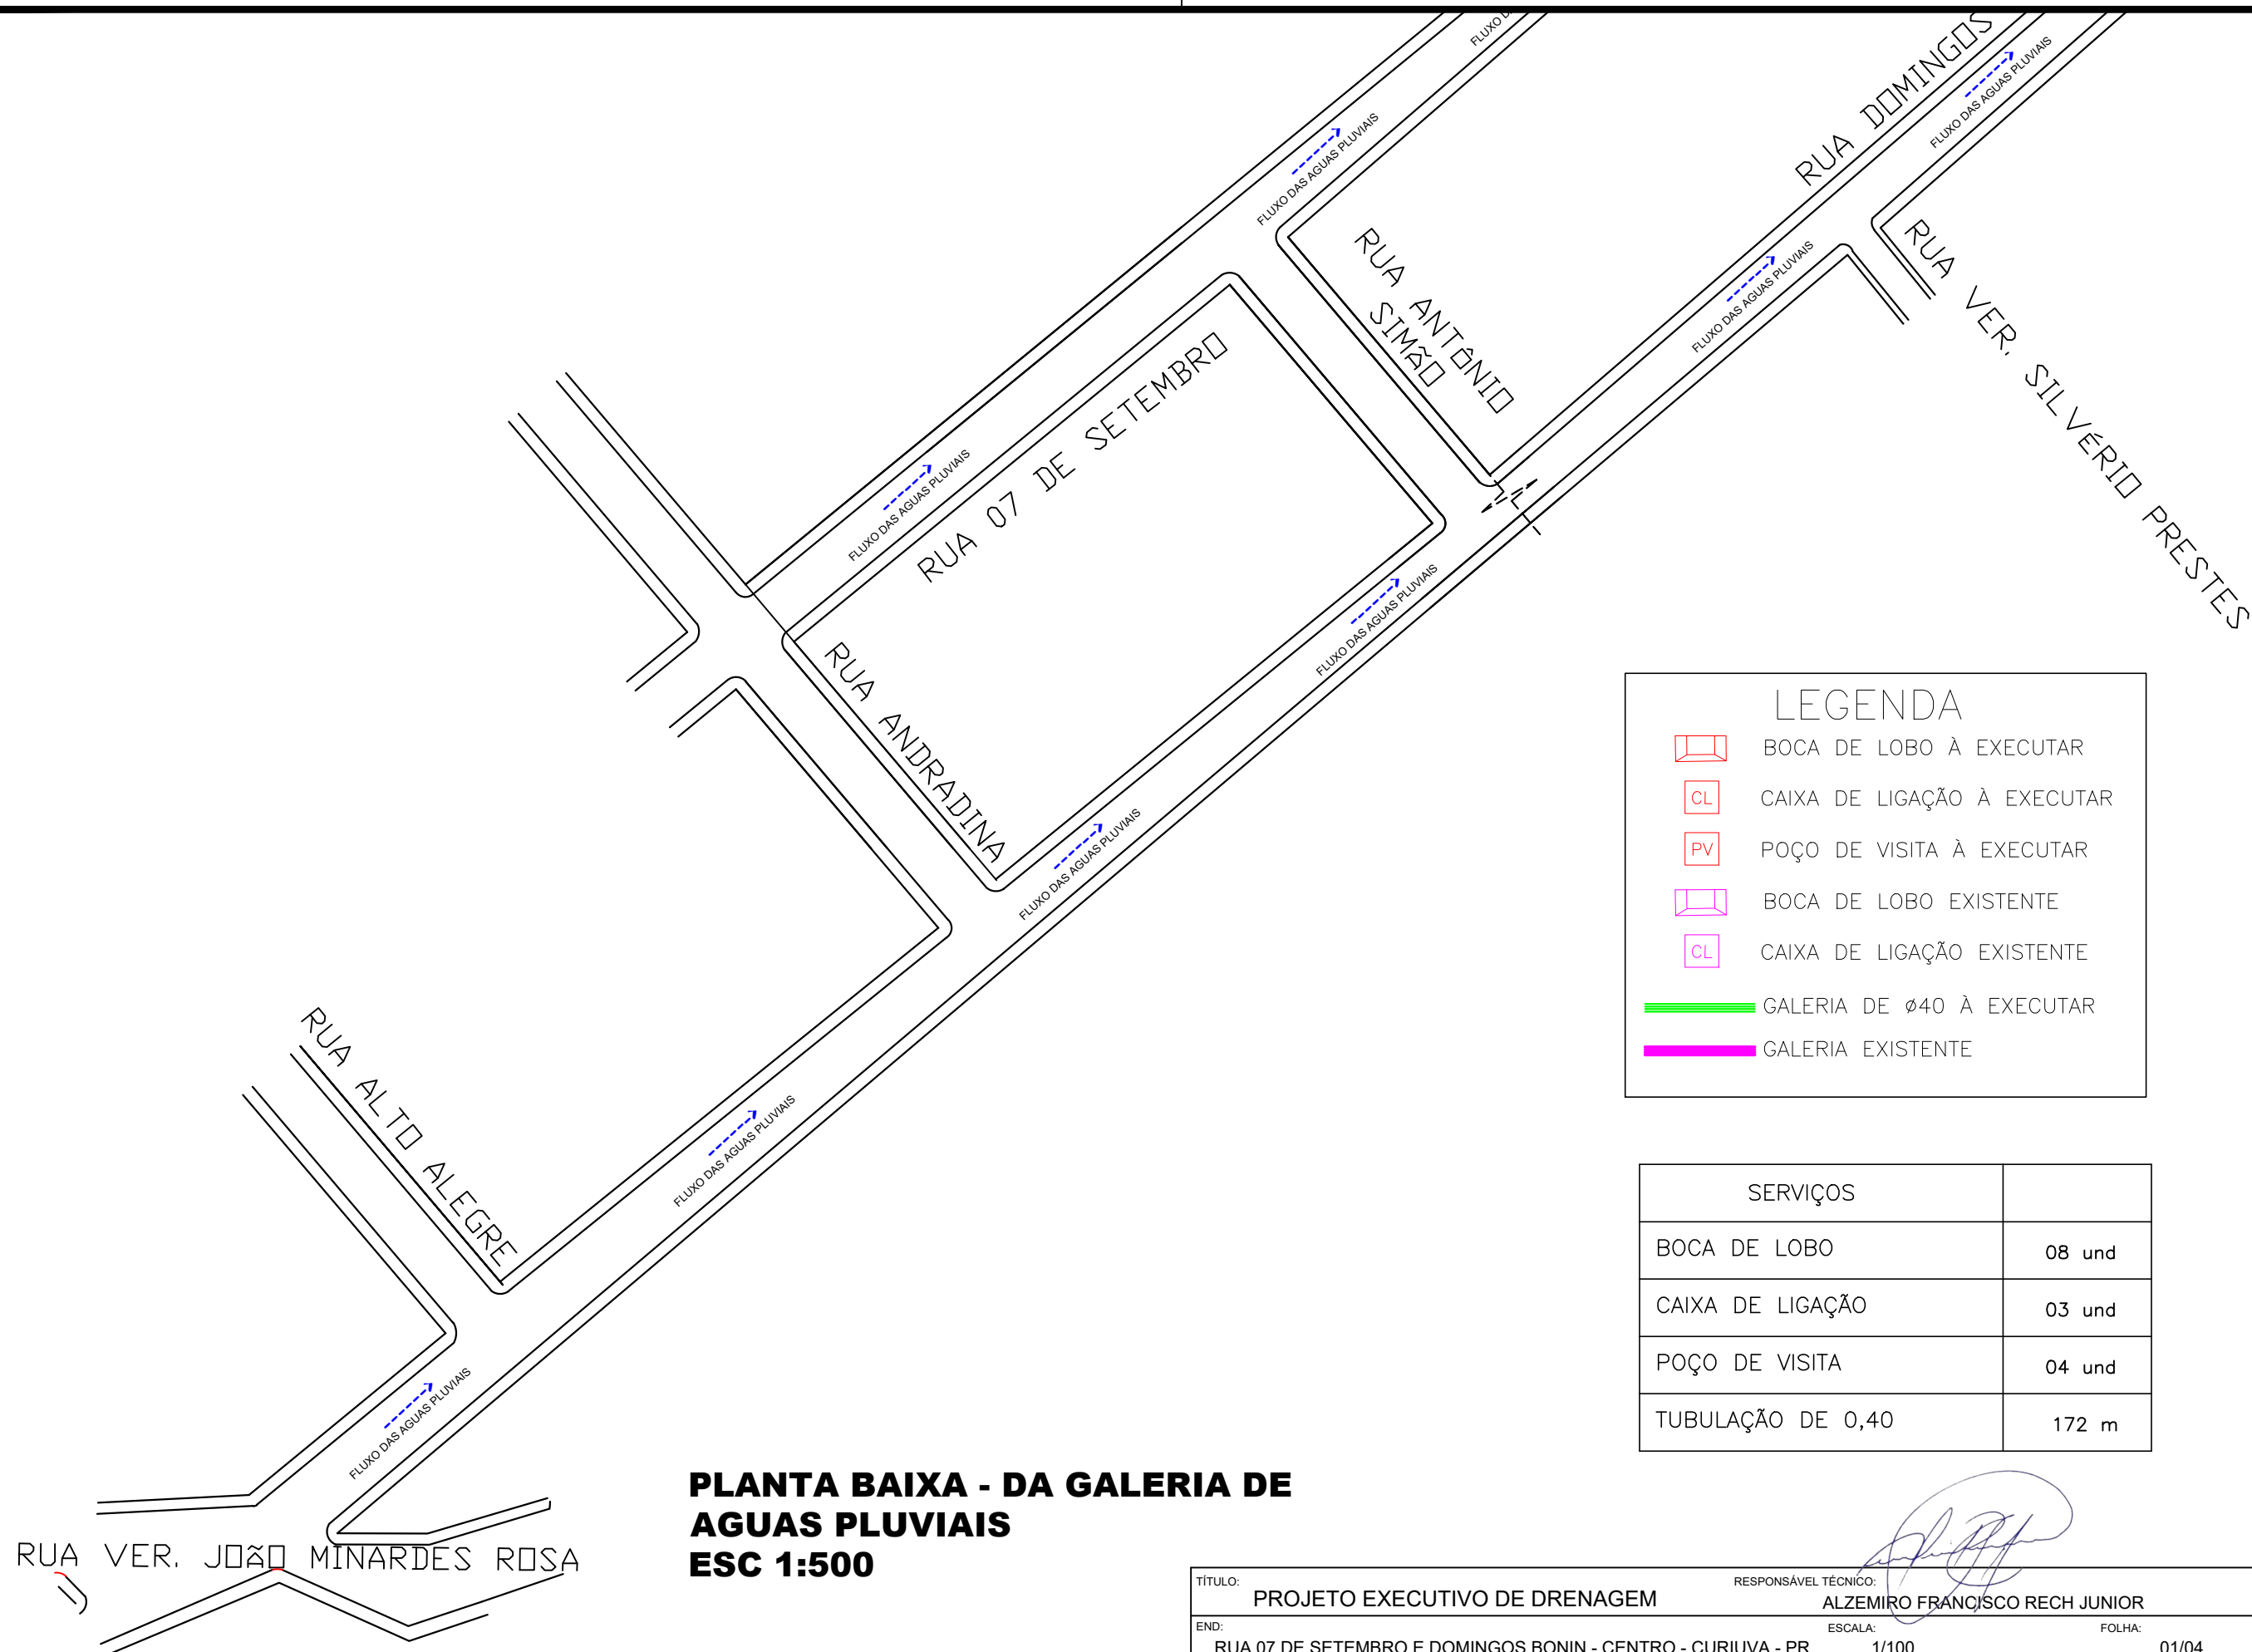

**PLANTA BAIXA - DA GALERIA DE
AGUAS PLUVIAIS
ESC 1:500**

LEGENDA

BOCA DE LOBO À EXECUTAR

CAIXA DE LIGAÇÃO À EXECUTAR

POÇO DE VISITA À EXECUTAR

BOCA DE LOBO EXISTENTE

CAIXA DE LIGAÇÃO EXISTENTE

GALERIA DE Ø40 À EXECUTAR

GALERIA EXISTENTE

SERVIÇOS	
BOCA DE LOBO	08 und
CAIXA DE LIGAÇÃO	03 und
POÇO DE VISITA	04 und
TUBULAÇÃO DE 0,40	172 m

TÍTULO:	PROJETO EXECUTIVO DE DRENAGEM		RESPONSÁVEL TÉCNICO:	ALZEMIRO FRANÇOISCO RECH JUNIOR	
END:	RUA 07 DE SETEMBRO E DOMINGOS BONIN - CENTRO - CURIUVA - PR		ESCALA:	1/100	FOLHA: 01/04
PROPRIETARIO:	PREFEITURA MUNICIPAL DE CURIUVA		DATA:	29/10/2021	