Assinado Digitalmente por:
MUNICIPIO DE CURIUVA:76167725000130
PUBLICACAO OFICIAL DO MUNICIPIO
Local: CURIUVA - PARANÁ
Assinado em 27/01/2022 15:31:48

TABELA DE RUAS

RUA	TRECHO	Extensão (m)	LARGURA (m)	Área (m2)	Meio Fio (m)
RUA 07 DE SETEMBRO TRECHO 02	RUA MONTE CASTELO E RUA JUPIÁ	245,00	6,20	1.519,00	-----

COORDENADAS	INICIO	FIM
	24°02'44,40''S 50°27'12,10''O	24°02'51,20''S 50°27'25,50''O

SL-1
CORTE DO PAVIMENTO TIPO
ASFALTO SOBRE TERRA

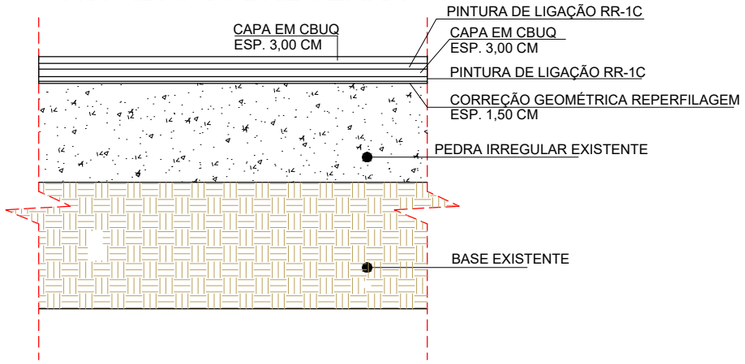

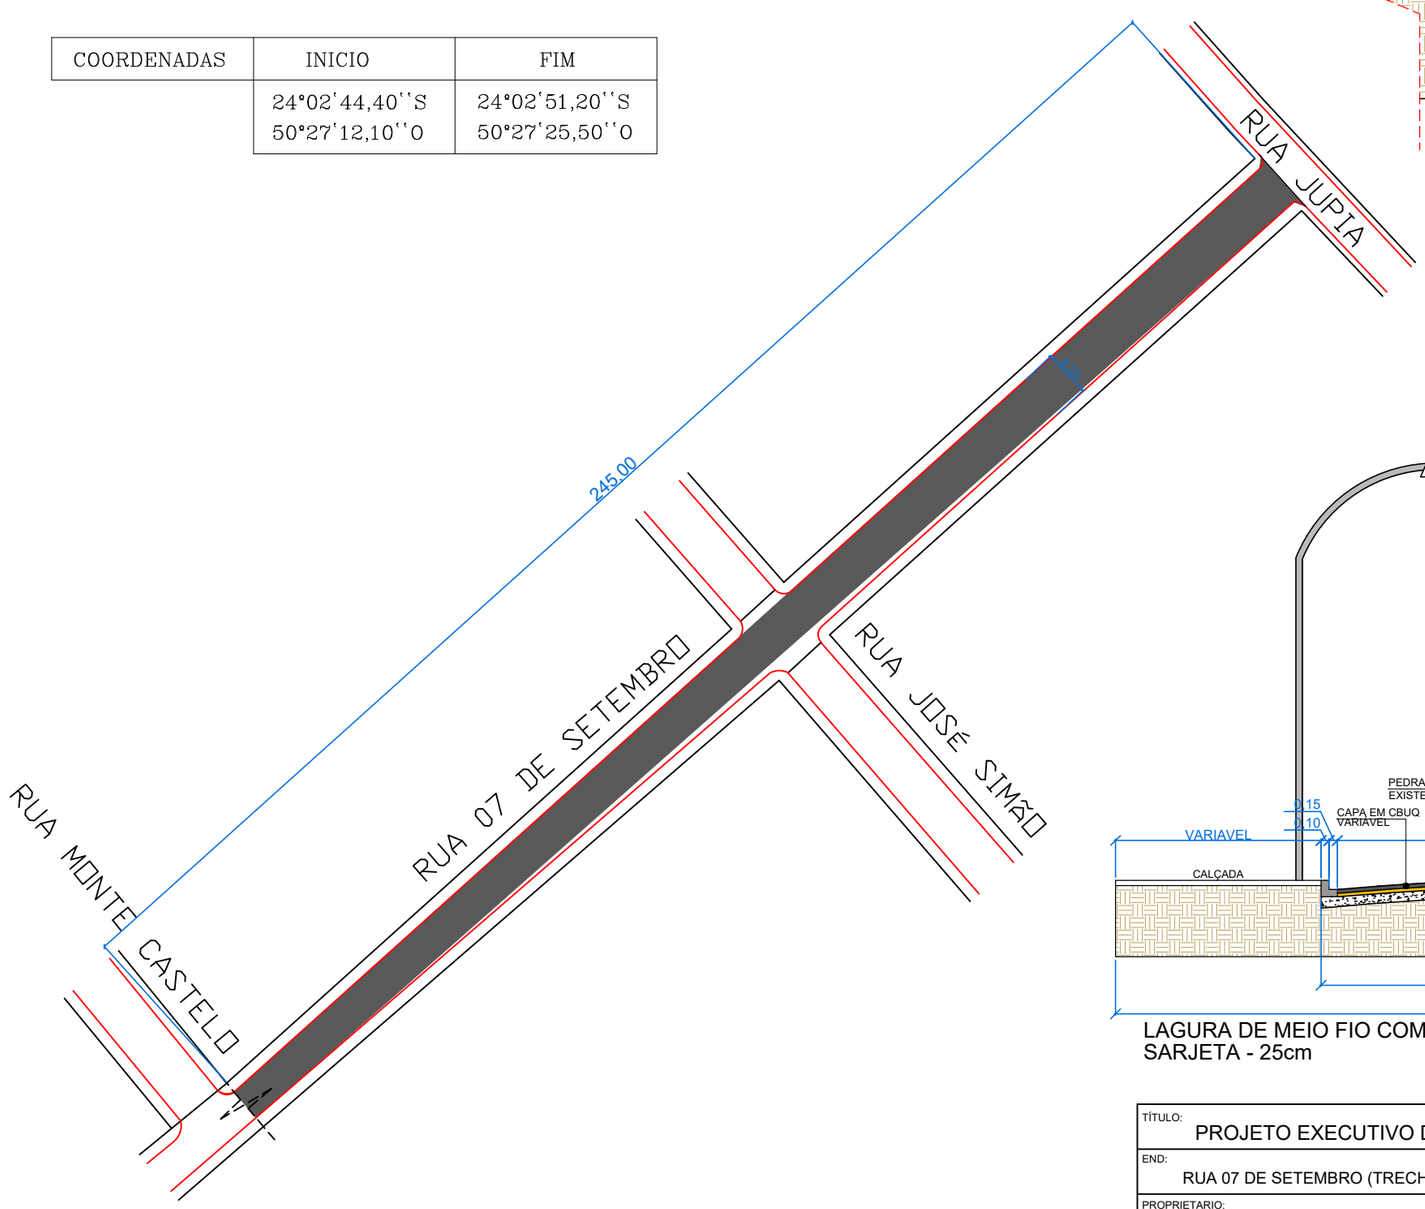

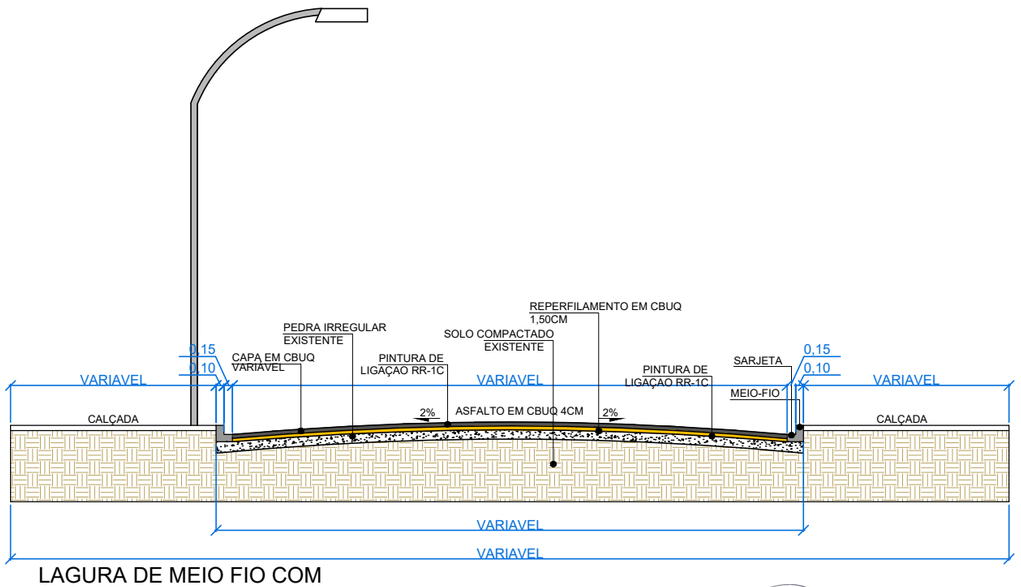

LAGURA DE MEIO FIO COM
SARJETA - 25cm

TÍTULO: PROJETO EXECUTIVO DE RECAPE EM CBUQ	RESPONSÁVEL TÉCNICO: ALZEMIRO FRANCISCO RECH JUNIOR	
END: RUA 07 DE SETEMBRO (TRECHO 02) - CENTRO - CURIUVA - PR	ESCALA: 1/100	FOLHA: 05/05
PROPRIETARIO: PREFEITURA MUNICIPAL DE CURIUVA		DATA: 28/07/2021