

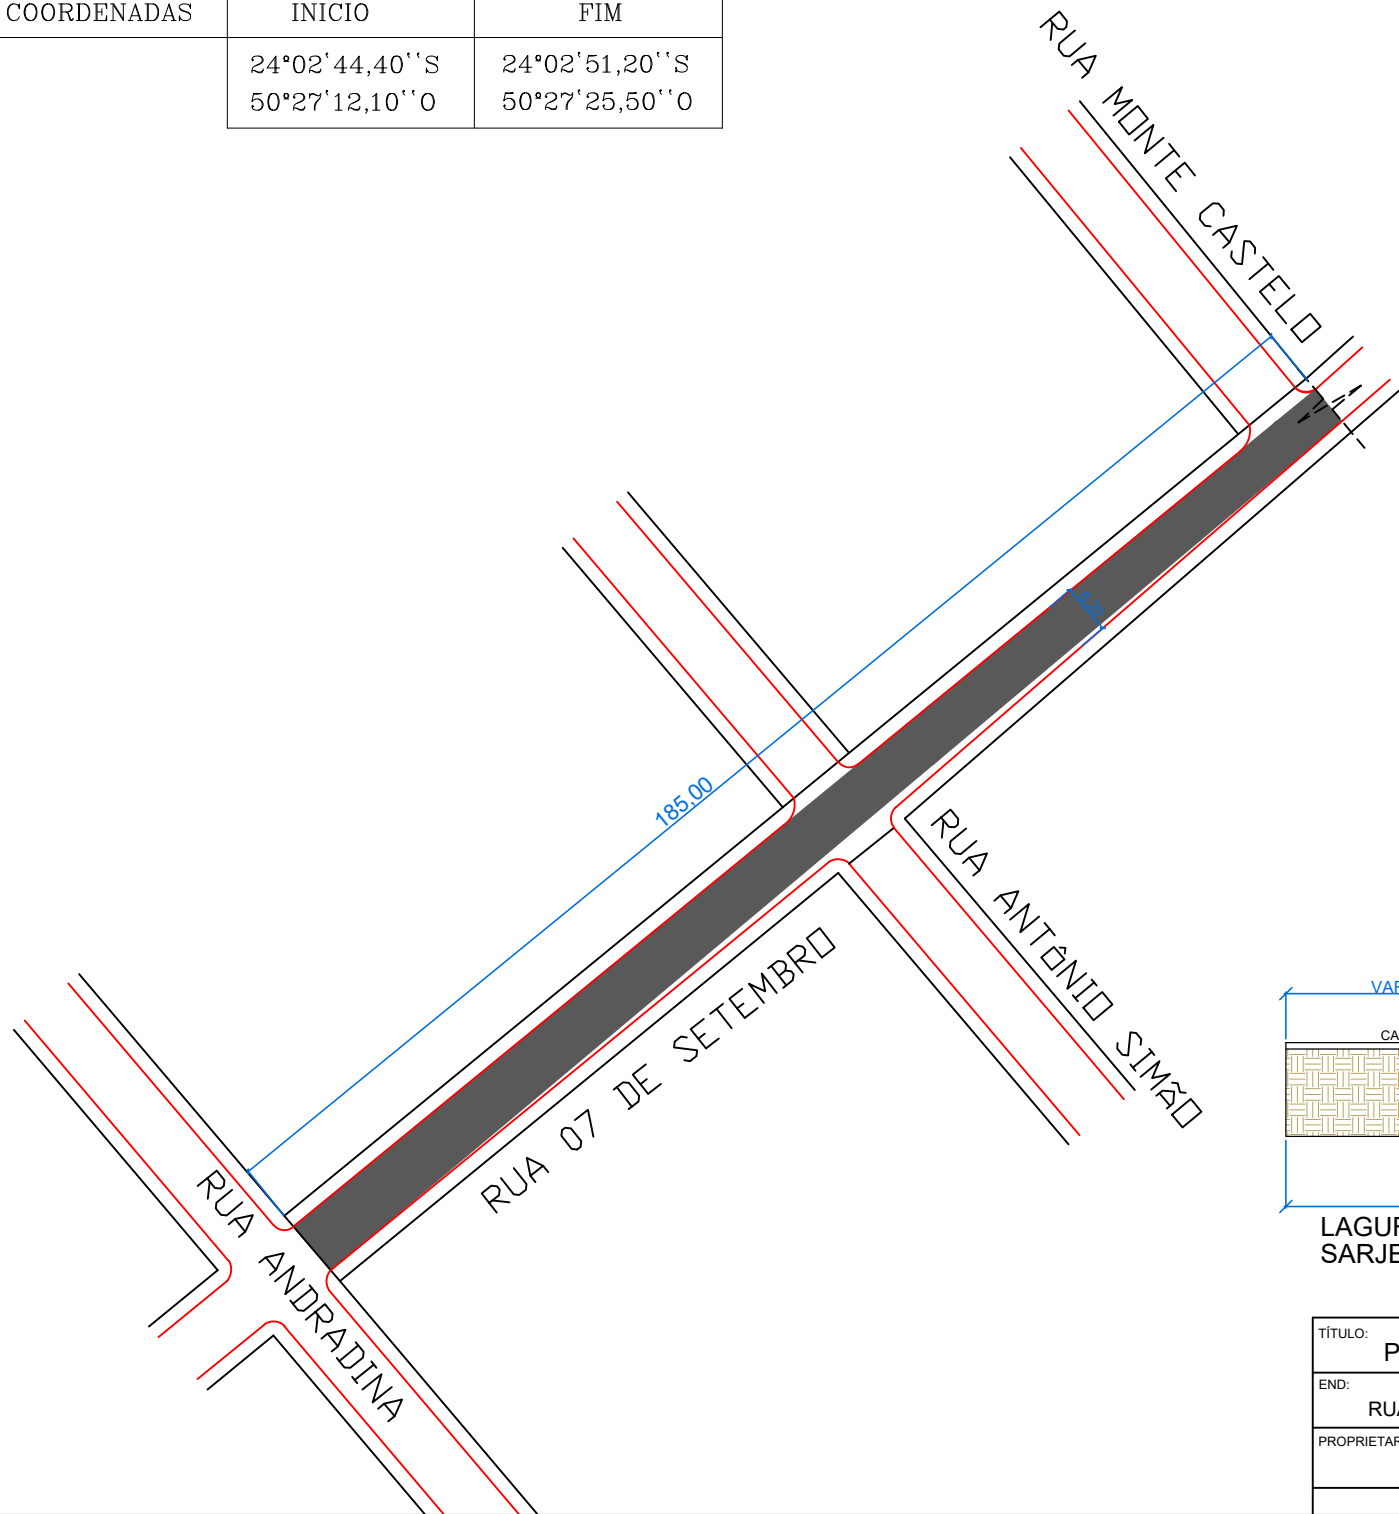


TABELA DE RUAS					
RUA	TRECHO	Extensão (m)	LARGURA (m)	Área (m2)	Meio Fio (m)
RUA 07 DE SETEMBRO TRECHO 01	RUA ANDRADINA E RUA MONTE CASTELO	185,00	6,20	1.147,00	-----

COORDENADAS	INICIO	FIM
	24°02'44,40''S 50°27'12,10''O	24°02'51,20''S 50°27'25,50''O

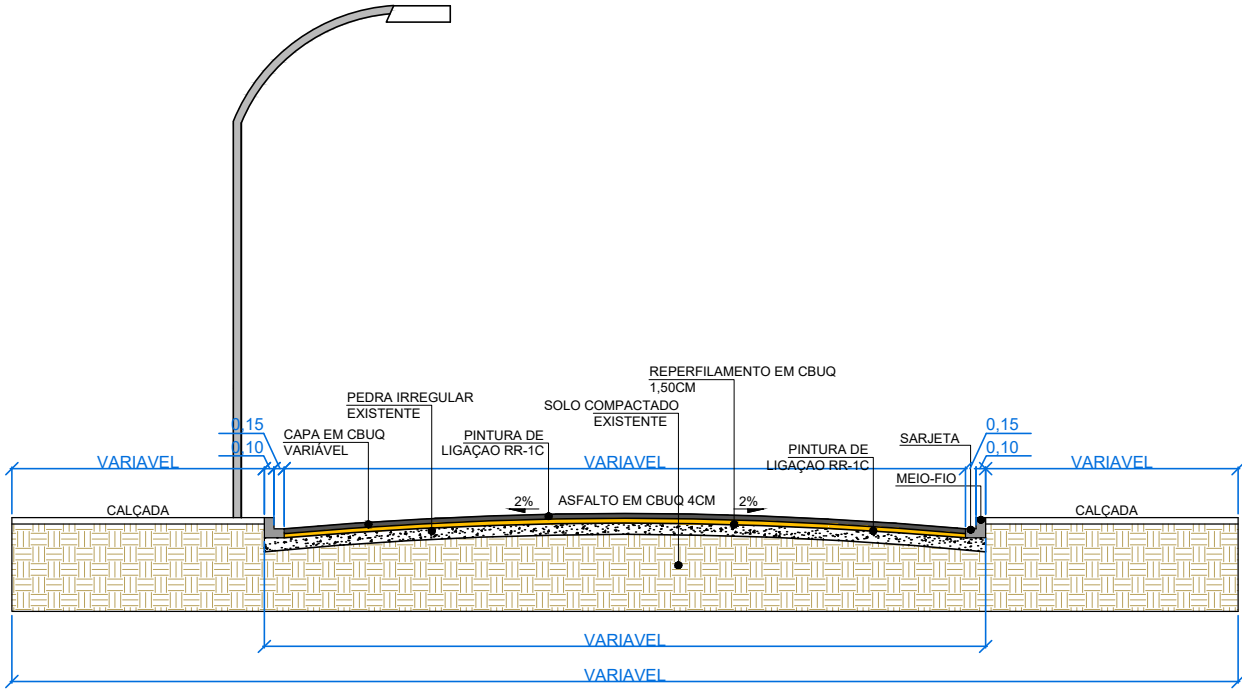

SL-1
CORTE DO PAVIMENTO TIPO
ASFALTO SOBRE TERRA

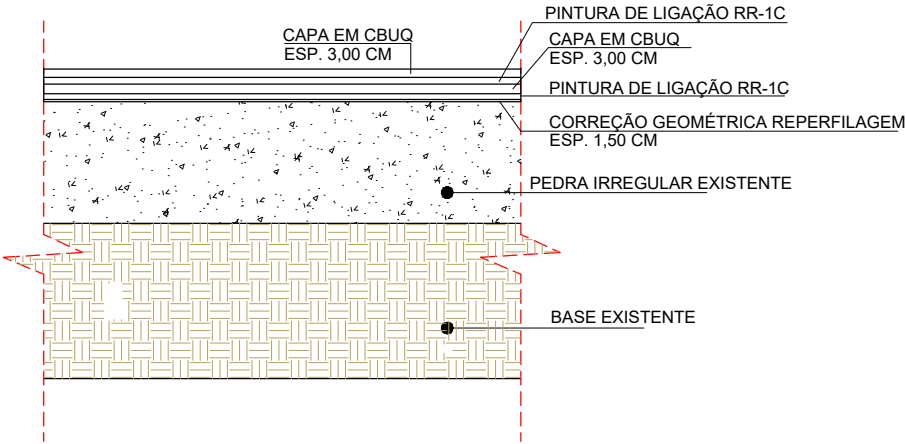

LAGURA DE MEIO FIO COM
SARJETA - 25cm

TÍTULO:	PROJETO EXECUTIVO DE RECAPE EM CBUQ	RESPONSÁVEL TÉCNICO:	ALZEMIRO FRANCISCO RECH JUNIOR
END:	RUA 07 DE SETEMBRO (TRECHO 01) - CENTRO - CURIUVA - PR	ESCALA:	1/100
PROPRIETARIO:	PREFEITURA MUNICIPAL DE CURIUVA	FOLHA:	04/05
		DATA:	28/07/2021