




TABELA DE RUAS					
RUA	TRECHO	Extensão (m)	LARGURA (m)	Área (m2)	Meio Fio (m)
RUA DOMINGOS BONIN TRECHO 03	RUA JOSE SIMAO E RUA VEREADOR JOSIAS VILAS BOAS	283,00	8,20	2.447,10	-----

COORDENADAS	INICIO	FIM
	24°02'43,90''S 50°27'06,50''O	24°02'55,40''S 50°27'29,30''O

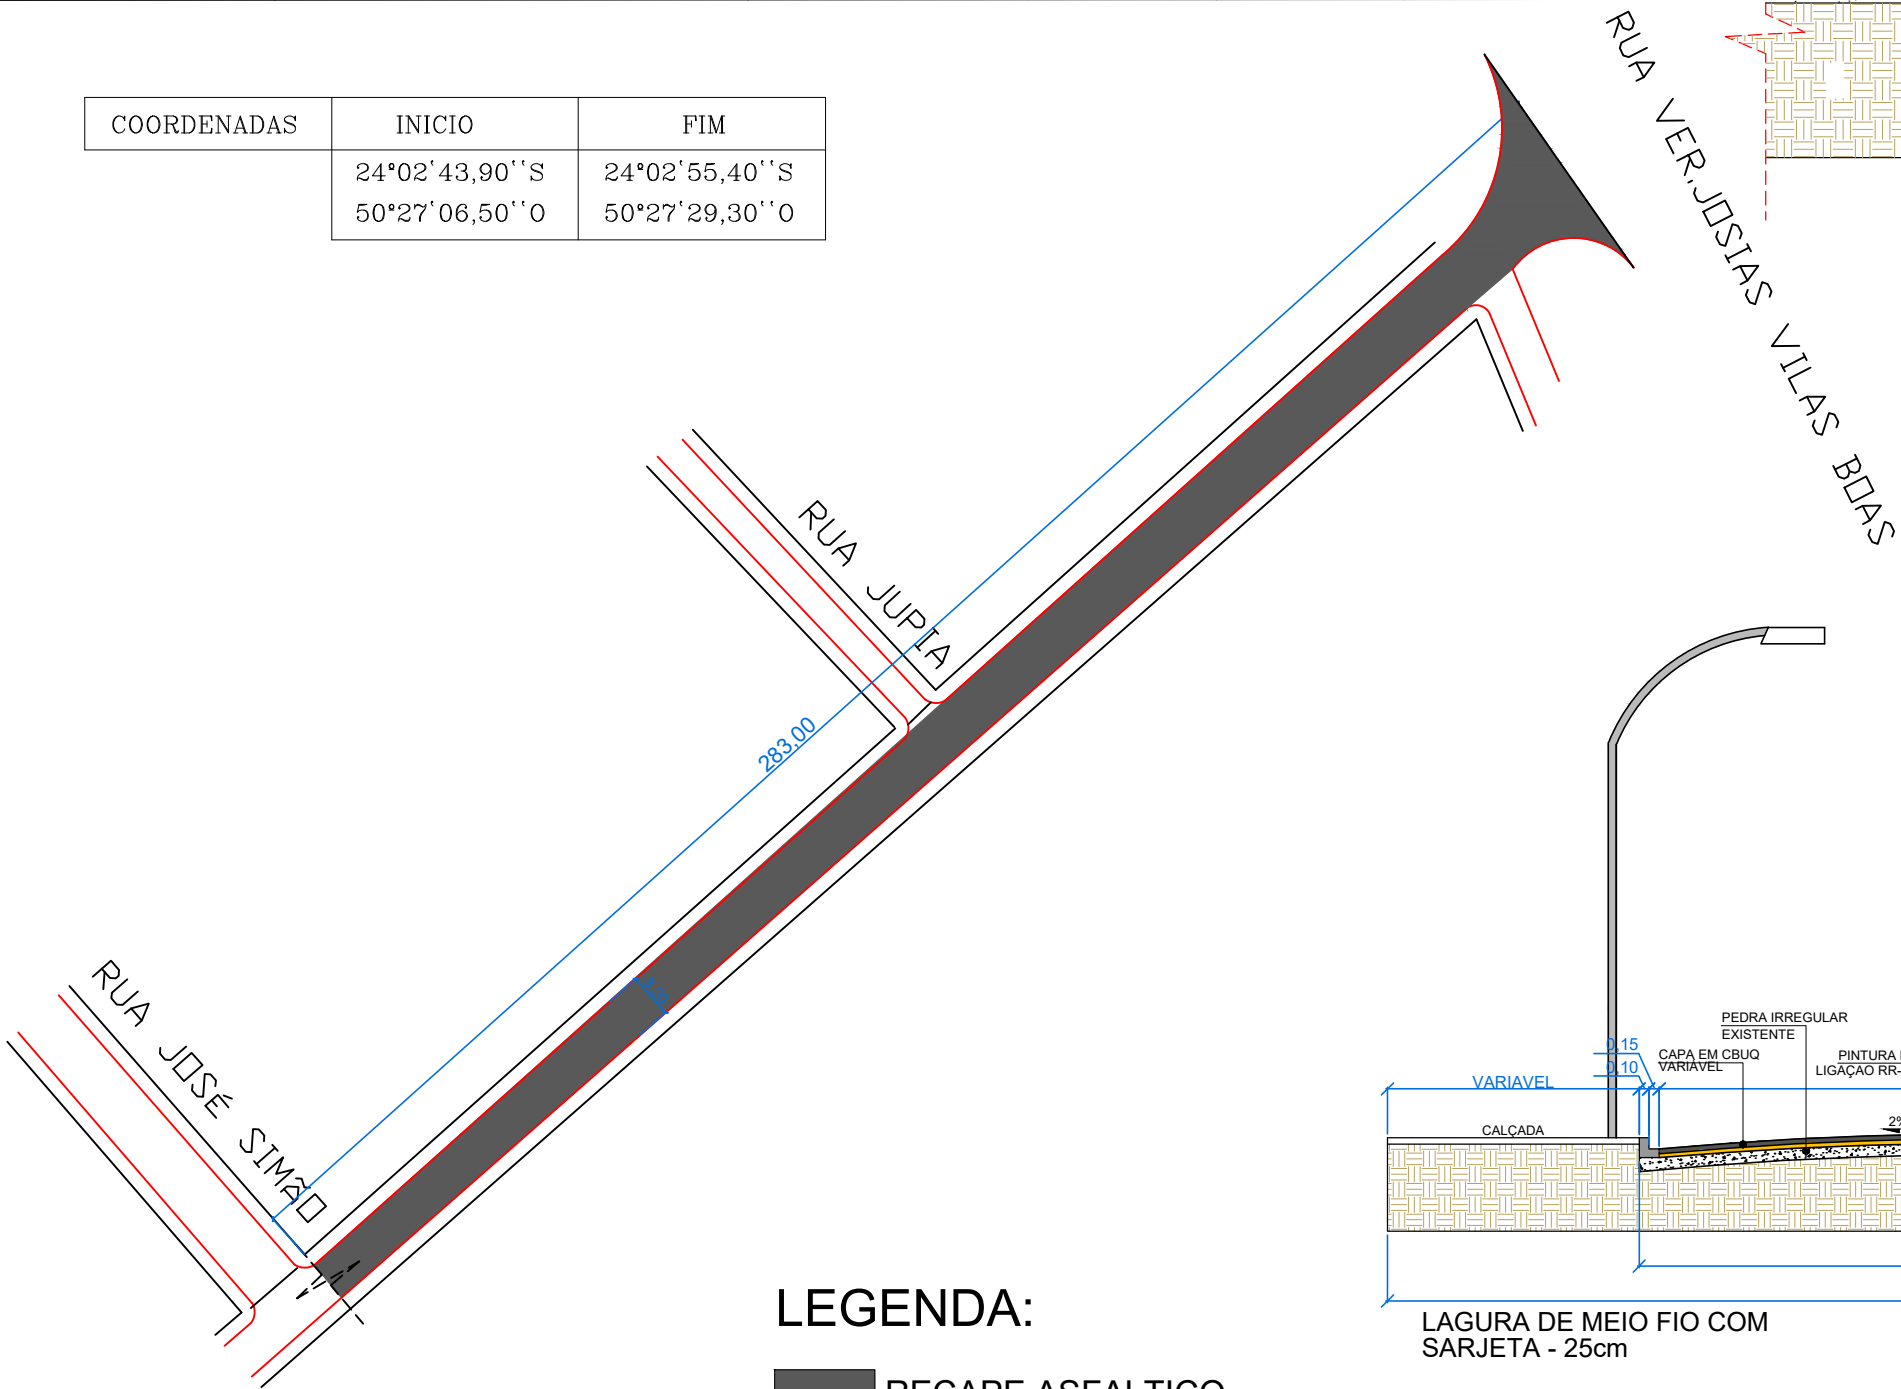

- LEGENDA:
- RECAPE ASFALTICO
 - MEIO-FIO EXISTENTE

SL-1
CORTE DO PAVIMENTO TIPO
ASFALTO SOBRE TERRA

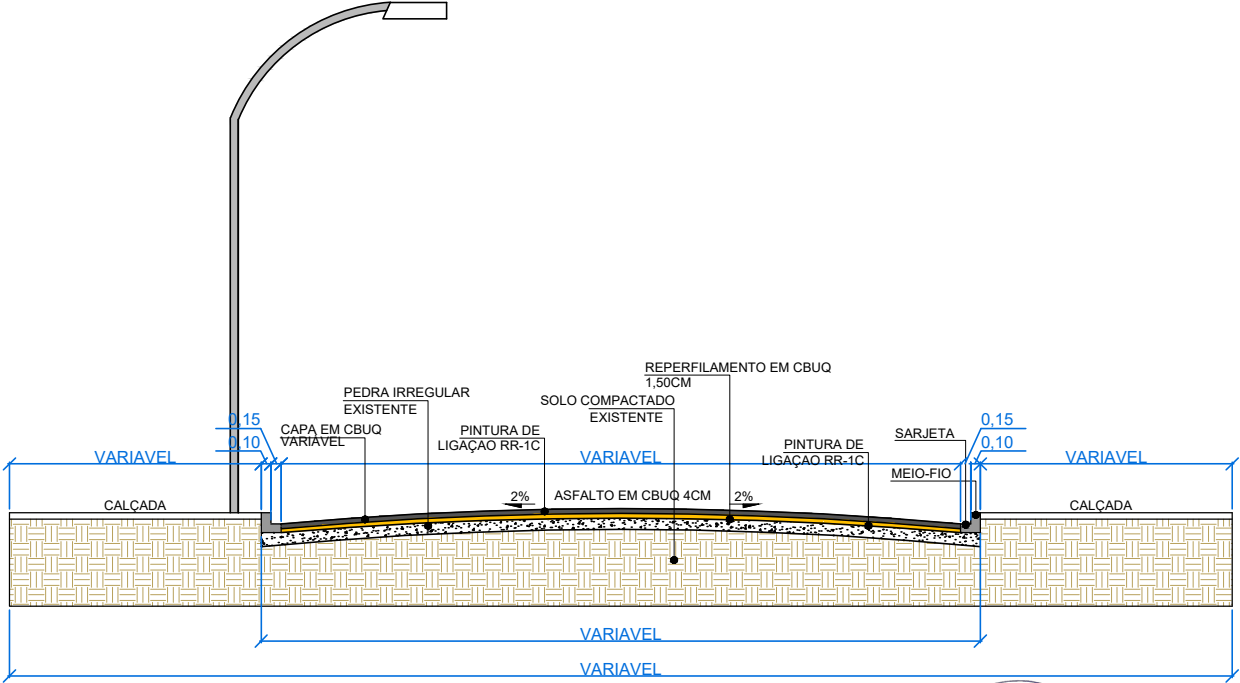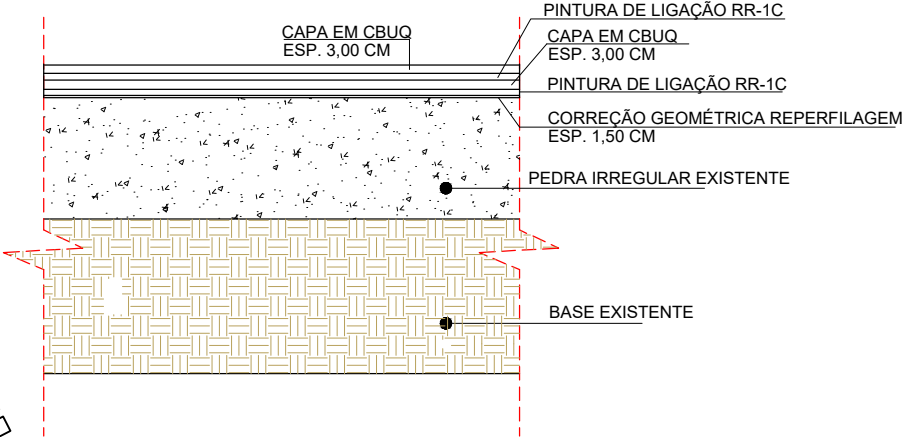

LAGURA DE MEIO FIO COM
SARJETA - 25cm

TÍTULO:	PROJETO EXECUTIVO DE RECAPE EM CBUQ		RESPONSÁVEL TÉCNICO:	ALZEMIRO FRANCISCO RECH JUNIOR	
END:	RUA DOMINGOS BONIN (TRECHO 03) - CENTRO - CURIUVA - PR		ESCALA:	1/100	FOLHA: 03/05
PROPRIETÁRIO:	PREFEITURA MUNICIPAL DE CURIUVA		DATA:	28/07/2021	